



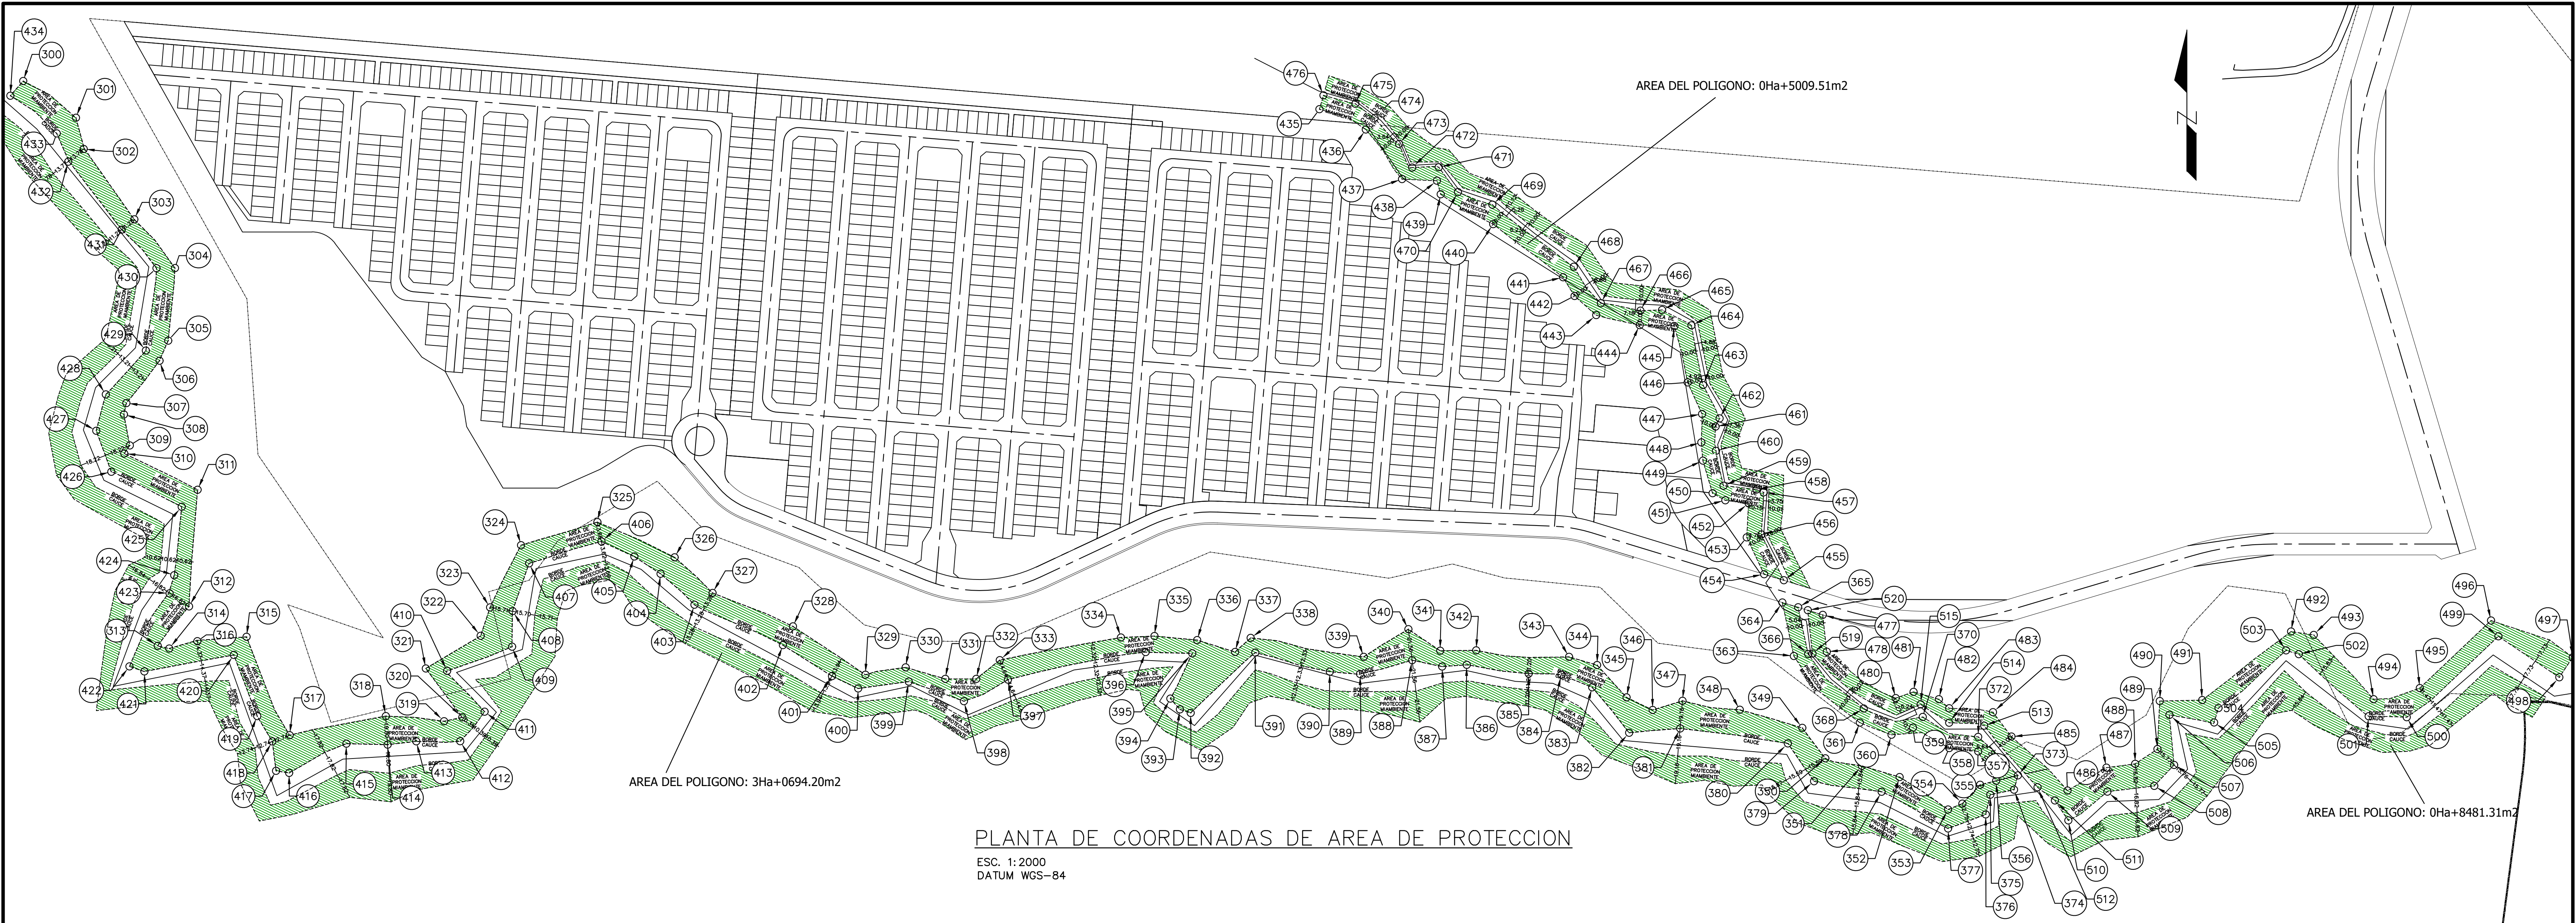

PLANTA DE COORDENADAS DE AREA DE PROTECCION

ESC. 1:2000
DATUM WGS-84

COORDENADAS DE POLIGONO			COORDENADAS DE POLIGONO			COORDENADAS DE POLIGONO			COORDENADAS DE POLIGONO			COORDENADAS DE POLIGONO			COORDENADAS DE POLIGONO			COORDENADAS DE POLIGONO			COORDENADAS DE POLIGONO			COORDENADAS DE POLIGONO			COORDENADAS DE POLIGONO			COORDENADAS DE POLIGONO			COORDENADAS DE POLIGONO			COORDENADAS DE POLIGONO			COORDENADAS DE POLIGONO		
VERTICE	ESTE	NORTE	VERTICE	ESTE	NORTE	VERTICE	ESTE	NORTE	VERTICE	ESTE	NORTE	VERTICE	ESTE	NORTE	VERTICE	ESTE	NORTE	VERTICE	ESTE	NORTE	VERTICE	ESTE	NORTE	VERTICE	ESTE	NORTE	VERTICE	ESTE	NORTE	VERTICE	ESTE	NORTE	VERTICE	ESTE	NORTE	VERTICE	ESTE	NORTE			
300	695534.154	1008515.932	322	695850.684	1008132.252	344	696623.097	1008112.060	368	696807.577	1008081.978	392	696341.880	1008078.966	414	695786.279	1008057.029	477	696779.246	1008146.749	500	697183.266	1008076.017	202	696432.585	1008459.837	456	696736.771	1008202.356	457	696738.301	1008231.544	458	696733.385	1008233.472	459	696710.561	1008236.044			
301	695570.678	1008490.547	323	695857.185	1008151.904	345	696643.503	1008089.663	370	696848.347	1008076.152	393	696334.449	1008081.412	415	695757.745	1008057.697	478	696781.992	1008121.319	501	697156.867	1008076.649	435	696431.005	1008496.465	457	696738.301	1008231.544	458	696733.385	1008233.472	459	696710.561	1008236.044						
302	695575.971	1008468.949	324	695878.582	1008194.954	346	696661.550	1008080.971	372	696886.723	1008062.383	394	696327.867	1008088.890	416	695718.144	1008037.423	480	696829.695	1008089.231	502	697108.544	1008119.595	436	696463.097	1008482.428	458	696733.385	1008233.472	459	696710.561	1008236.044									
303	695611.036	1008420.266	325	695931.400	1008210.917	347	696682.167	1008087.326	373	696914.251	1008035.727	395	696342.969	1008120.156	417	695709.127	1008038.939	481	696842.055	1008093.521	503	697099.755	1008122.203	437	696488.160	1008448.120	459	696710.561	1008236.044												
304	695639.153	1008386.647	326	695984.875	1008186.569	348	696721.783	1008081.123	374	696911.561	1008025.885	396	696310.703	1008121.056	418	695706.541	1008059.256	482	696859.593	1008088.430	504	697053.053	1008082.295	438	696512.277	1008447.019	460	696705.326	1008260.200												
305	695634.475	1008336.410	327	696011.068	1008161.927	349	696765.050	1008068.581	375	696895.089	1008022.355	397	696215.532	1008101.991	419	695696.056	1008076.746	483	696866.702	1008082.191	505	697049.946	1008072.377	439	696514.902	1008437.686	461	696705.025	1008276.953												
306	695628.463	1008322.532	328	696066.740	1008138.810	350	696781.000	1008047.535	376	696892.005	1008008.796	398	696185.035	1008087.062	420	695679.920	1008119.067	484	696896.997	1008079.480	506	697019.070	1008077.600	440	696551.214	1008417.014	462	696707.871	1008282.608												
307	695605.587	1008293.221	329	696116.881	1008105.326	351	696806.273	1008042.368	377	696865.882	1007999.016	399	696146.798	1008100.634	421	695618.002	1008107.622	485	696909.746	1008062.575	507	697022.302	1008042.980	441	696599.553	1008380.279	463	696696.433	1008305.650												
308	695603.822	1008285.364	330	696144.692	1008110.461	352	696832.387	1008034.582	378	696819.961	1008024.447	400	696111.825	1008095.850	422	695607.702	1008111.159	486	696948.571	1008025.264	508	697008.539	1008028.468	442	696607.468	1008367.323	464	696688.364	1008347.025												
309	695607.906	1008263.961	331	696172.122	1008102.485	353	696865.899	1008012.188	379	696773.189	1008031.717	401	696093.777	1008104.414	423	695635.455	1008161.663	487	696975.478	1008041.101	509	696976.127	1008024.524	443	696622.499	1008354.058	465	696668.044	1008357.676												
310	695604.151	1008258.381	332	696193.552	1008102.499	354	696875.838	1008016.239	380	696755.078	1008057.890	402	696059.834	1008125.867	424	695638.688	1008174.227	488	696995.389	1008043.752	510	696949.098	1008004.641	444	696652.527	1008347.190	466	696653.053	1008357.176												
311	695654.874	1008233.252	333	696209.787	1008115.457	355	696888.117	1008029.212	381	696680.578	1008068.232	403	695998.549	1008153.768	425	695643.859	1008221.530	489	697010.789	1008053.961	511	696939.804	1008018.423	445	696676.623	1008346.467	467	696625.694	1008362.286												
312	695648.877	1008152.599	334	696293.669	1008131.124	356	696899.188	1008032.032	382	696645.241	1008065.231	404	695975.161	1008175.179	426	695595.101	1008245.759	490	697012.392	1008087.183	512	696927.785	1008027.528	446	696685.730	1008307.504	468	696606.989	1008387.539												
313	695627.266	1008125.379	335	696316.831	1008132.139	357	696886.723	1008052.383	383	696619.732	1008096.649	405	695956.965	1008187.112	427	695584.723	1008274.097	491	697041.765	1008087.841	513	696890.911	1008070.129	447	696695.713	1008285.697	469	696550.566	1008430.480												
314	695635.184	1008123.518	336	696346.376	1008129.338	358	696866.739	1008054.681	384	696598.315	1008105.392	406	695934.240	1008197.555	428	695591.310	1008299.199	492	697103.229	1008135.205	514	696866.702	1008072.191	448	696695.174	1008266.028	470	696526.804	1008439.161												
315	695688.733	1008131.578	337	696372.643	1008121.106	359	696841.592	1008068.778	385	696575.753	1008106.137	407	695884.219	1008182.388	429	695619.050	1008329.522	493	697118.860	1008132.881	515	696846.904	1008084.908	449	696696.315	1008253.395	471	696513.562	1008456.385												
316	695654.680	1008128.531	338	696383.408	1008130.838	360	696826.786	1008063.851	386	696532.873	1008112.243	408	695872.728	1008149.404	430	695626.394	1008386.550	494	697160.332	1008088.460	519	696772.076	1008120.027	450	696702.991	1008230.948	472	696495.114	1008456.153												
317	695718.536	1008063.548	339	696461.596	1008117.683	361	696804.893	1008072.263	387	696515.859	1008111.004	409	695872.385	1008124.762	431	695602.318	1008413.187	495	697192.274	1008096.127	520	696768.846	1008149.937	451	696711.779	1008226.036	473	696486.110	1008472.447												
318	695785.035	1008076.780	340	696492.524	1008136.851	363	696759.234	1008118.354	388	696495.159	1008115.453	410	695827.427	1008107.944	432	695565.312	1008460.216	496	697241.528	1008142.847	AREA DEL POLIGONO: 0Ha+5009.51m2	497	697298.134	1008117.432	452	696727.907	1008224.078	474	696469.159	1008490.381											
319	695825.327	1008073.185	341	696514.506	1008121.971	364	696751.283	1008155.321	389	696459.112	1008105.837	411	695853.403	1008079.806	433	695557.379	1008479.750	497	697288.784	1008103.559		498	697288.784	1008103.559	453	696726.653	1008200.391	475	696455.905	1008500.187											
320	695837.987	1008075.930	342	696539.462	1008122.223	365	696762.197	1008151.975	390	696438.191	1008107.497	412	695836.524	1008059.375	434	695525.318	1008505.844	498	697288.784	1008103.559		499	697246.650	1008131.958	454	696738.639	1008174.885	476	696433.757	1008506.079											
321	695812.713	1008109.721	343	696603.722	1008117.686	366	696769.151	1008119.646	391	696386.623	1008120.674	413	695806.135	1008059.267	AREA DEL POLIGONO: 3Ha+0694.20m2	433	695557.379	1008479.750	499	697246.650		1008131.958	500	697183.266	1008076.017	455	696752.294	1008170.700	AREA DEL POLIGONO: 0Ha+8481.31m2												

 

DISEÑO:
ING. V. RODRIGUEZ
CALCULO:
ING. V. RODRIGUEZ
DIBUJO:
ING. V. RODRIGUEZ
ESCALA:
INDICADAS
FECHA:
MARZO 2021
HOJA N°:
DE

PROYECTO
MADEROS DEL CAMPO ETAPA 1
CONTENIDO
COORDENADAS DE AREA DE PROTECCION
PROPIEDAD DE :
S.U.C.A.S.A.
UBICADO EN EL CORREGIMIENTO DE CHEPO
DISTRITO DE CHEPO, PROVINCIA DE PANAMA
DIRECTOR DE OBRAS Y CONSTRUCCIONES MUNICIPALES

