



 

DISEÑO:
ING. V. RODRIGUEZ
CALCULO:
ING. V. RODRIGUEZ
DIBUJO:
ING. V. RODRIGUEZ
ESCALA:
INDICADAS
FECHA:
MARZO 2021
HOJA N°:
DE

PROYECTO
MADEROS DEL CAMPO ETAPA 1
CONTENIDO
COORDENADAS DE POLIGONO DE CALLE
PROPIEDAD DE :
S.U.C.A.S.A.
UBICADO EN EL CORREGIMIENTO DE CHEPO
DISTRITO DE CHEPO, PROVINCIA DE PANAMA
DIRECTOR DE OBRAS Y CONSTRUCCIONES MUNICIPALES

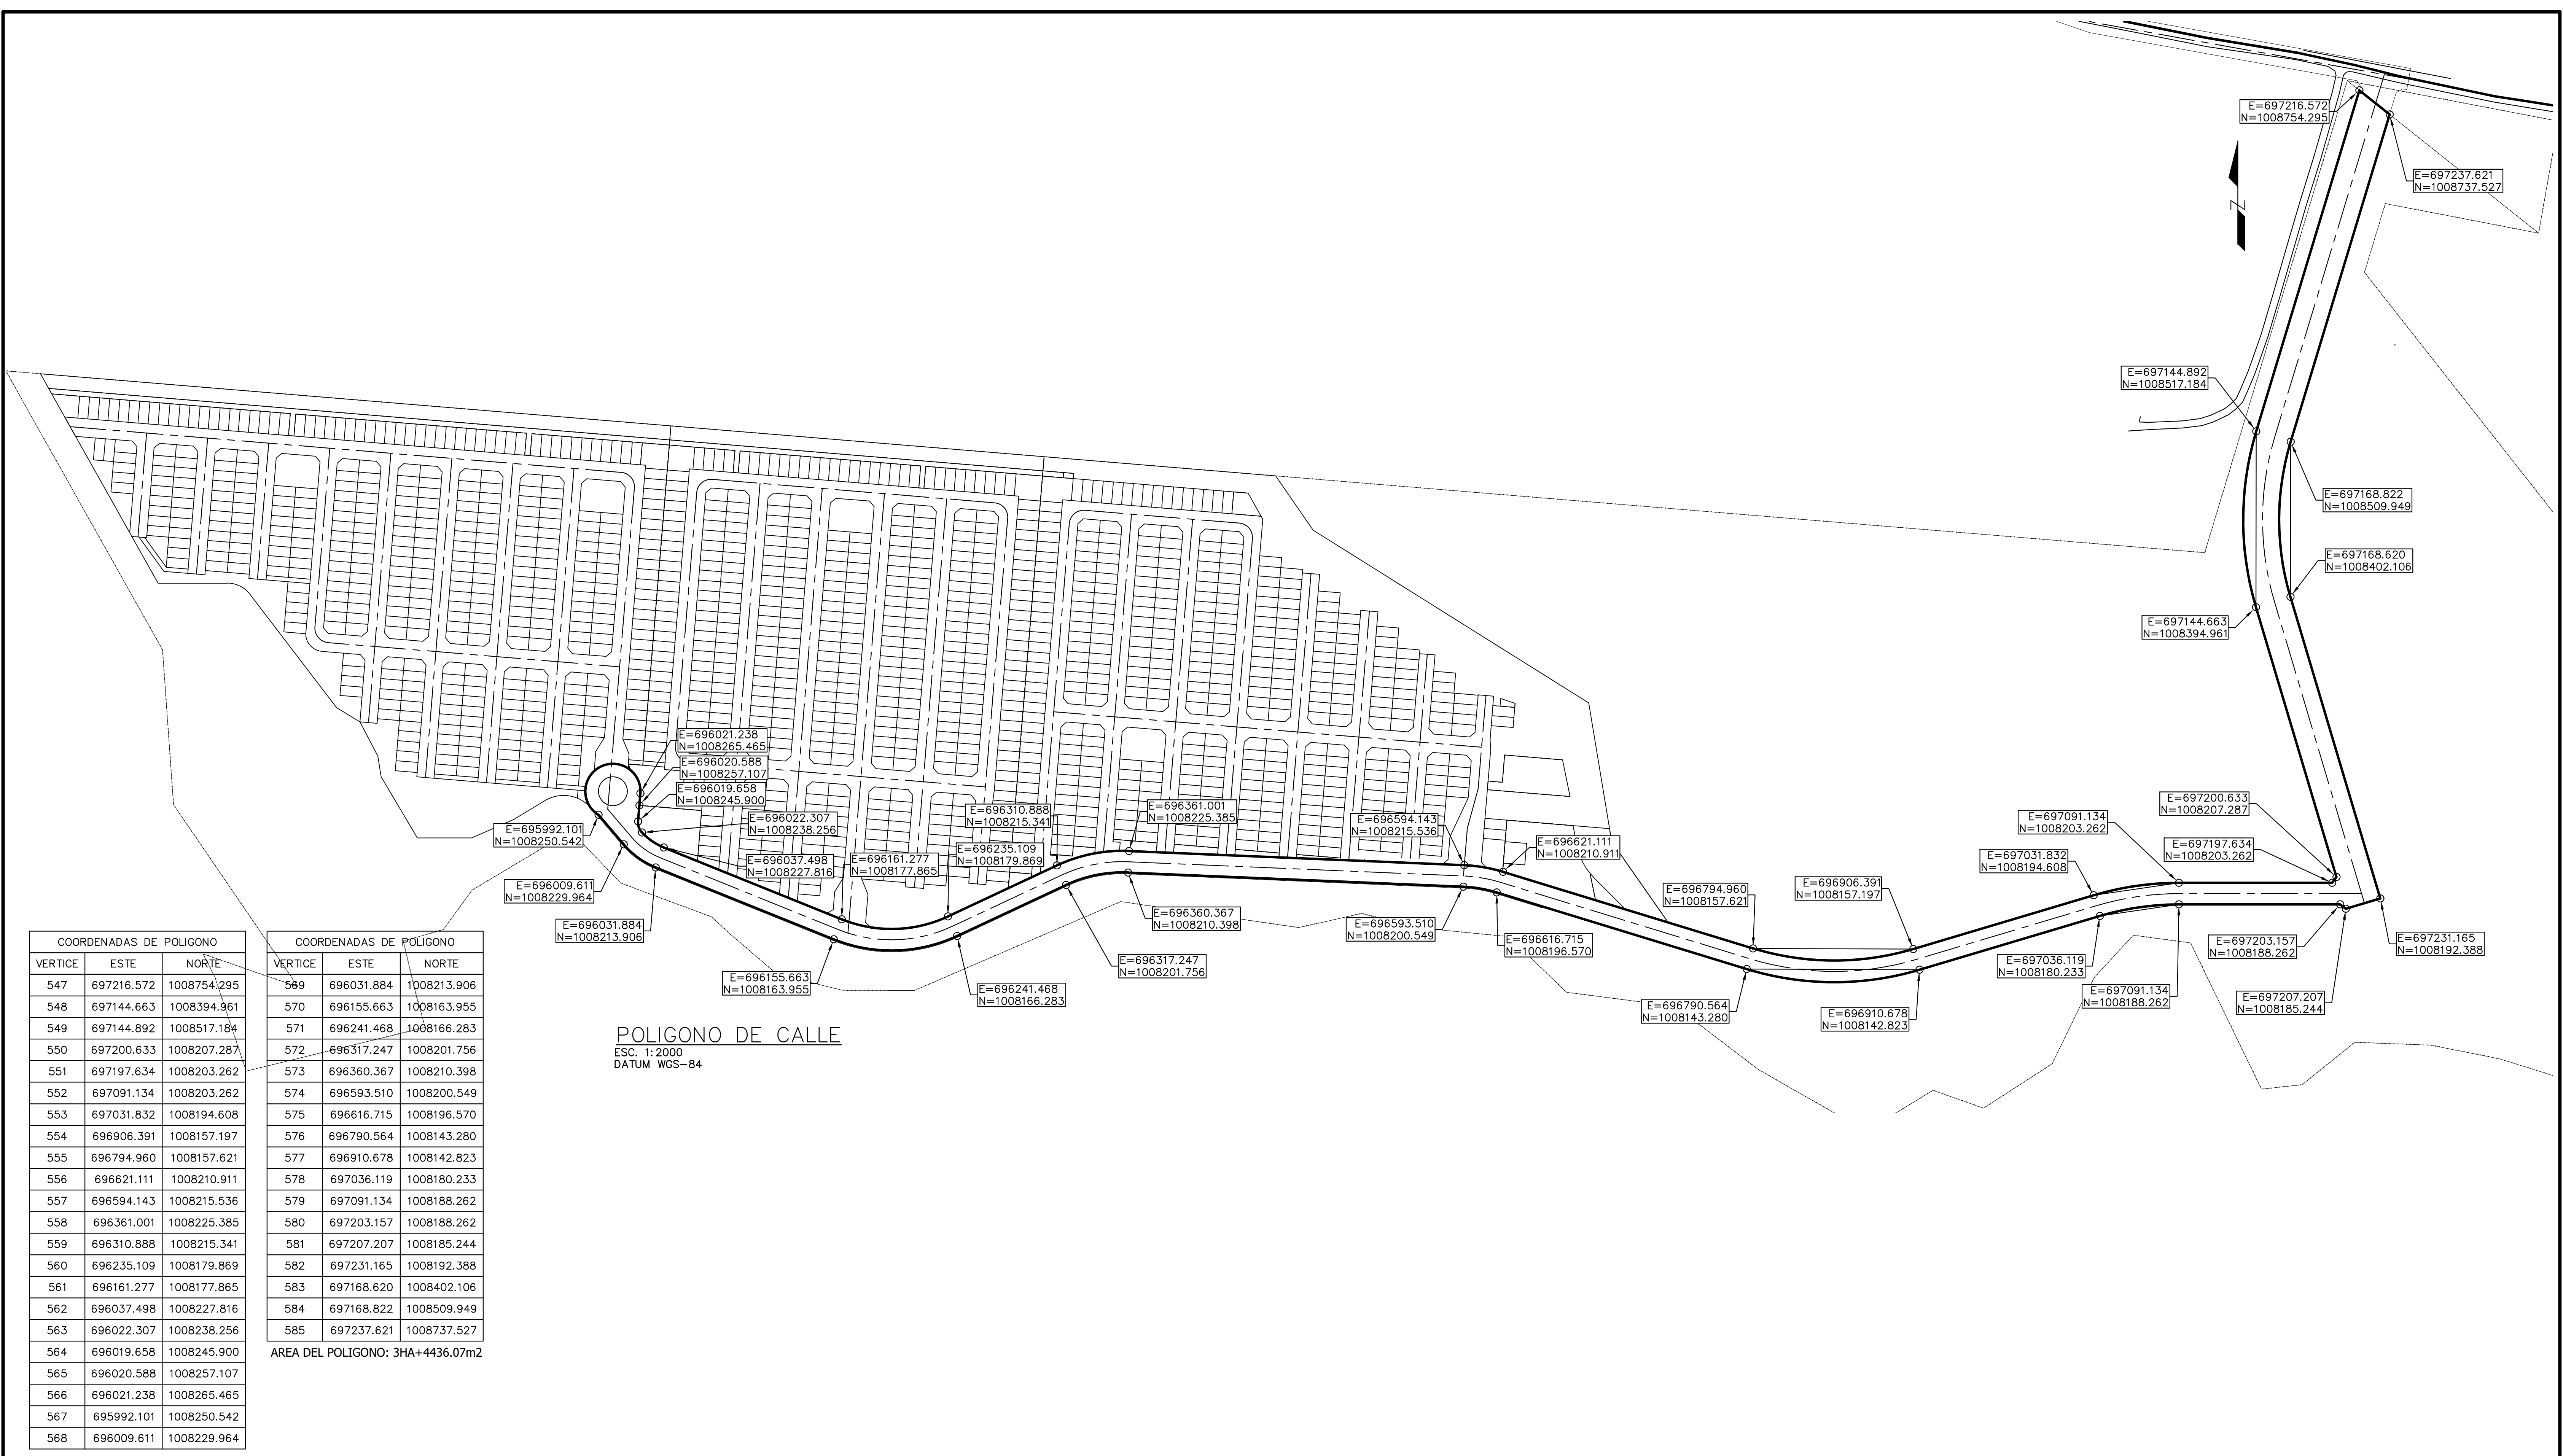