

LOCALIZACIÓN REGIONAL

DATOS DE CAMPO		
ESTACION	DISTANCIA	RUMBOS
1 — 2	27.90	S43° 01' 25"E
2 — 3	27.85	S72° 38' 07"E
3 — 4	28.97	N78° 52' 48"E
4 — 5	9.83	S60° 10' 46"E
5 — 6	18.88	S9° 39' 00"E
6 — 7	12.70	S27° 55' 39"W
7 — 8	13.78	S39° 10' 53"W
8 — 9	19.93	S35° 49' 46"W
9 — 10	9.93	S30° 34' 11"W
10 — 11	18.35	S26° 33' 19"W
11 — 12	44.33	S24° 41' 00"W
12 — 13	16.61	S19° 44' 41"W
13 — 14	20.77	N76° 23' 31"W
14 — 15	7.09	N55° 10' 26"W
15 — 16	114.37	N12° 19' 05"W
16 — 17	21.48	N30° 38' 31"W
17 — 18	18.63	S85° 49' 45"E
18 — 1	34.63	N36° 44' 14"E

DATOS DE FINCA	
FINCA:	62036
A. TOTAL: 1 HAS. + 0676.90 m ²	
SIMBOLOGÍA	
DRENAJE PLUVIAL	
B.M. DE POLÍGONO	
POLÍGONO INSCRITO	
LÍNEA DE RETIROS	
RETIRO DESDE LA QUEBRADA	
HUELLA DE EDIFICIO EXISTENTE	
MURO DE PIEDRAS EXISTENTE	
CURVAS DE NIVEL	


SISTEMA CONTRA INCENDIOS

SE UTILIZARÁ UN PANEL DE ALARMA CONTRA INCENDIOS TIPO ZONAL CON LOS CIRCUITOS DE INICIACIÓN TIPO CLASE B, ESTACIÓN MANUAL, SIRENA CON LUZ ESTOBOSCOPICA.

SE UTILIZARÁN DETECTORES DE HUMO TIPO FOTO ELÉCTRICO Y DETECTOR DE CALOR DEL TIPO COMBINACIÓN EN ÁREA DE COCINA.

SE UTILIZARÁ EXTINTOR 20 LBS TIPO ABC EN ÁREA DE COCINA Y TIPO ABC EN EL RESTO DEL EDIFICIO.


SOLDADADURA A UTILIZARSE

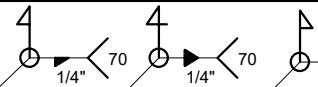

NOTA IMPORTANTE

TODAS LAS PAREDES LLEGARÁN HASTA EL NIVEL DE TECHO COMO BARRERA CORTA-FUEGO.

<p>NORMA NFPA DE SEGURIDAD HUMANA</p> <p><u>CLASIFICACIÓN DE OCUPACIÓN:</u> <u>REUNIONES PUBLICAS (A.6.1.21)</u></p> <p><u>CLASIFICACIÓN DE RIESGO:</u> - ORDINARIO <u>(ZONA DE LA COCINA)</u> - BAJO <u>(ZONA DE MESAS)</u></p> <p><u>CARGA DE OCUPANTES:</u> <u>1.5 M²/PERSONA</u></p>
<p>RED DE GAS</p> <p>SE UTILIZARÁ ACERO GALVANIZADO CAL. 40</p>
<p>NOTA SOBRE SIST. DE GAS</p> <p>SERÁN UTILIZADOS DOS CILINDROS GAS PROPANO DE 120 LBS</p>

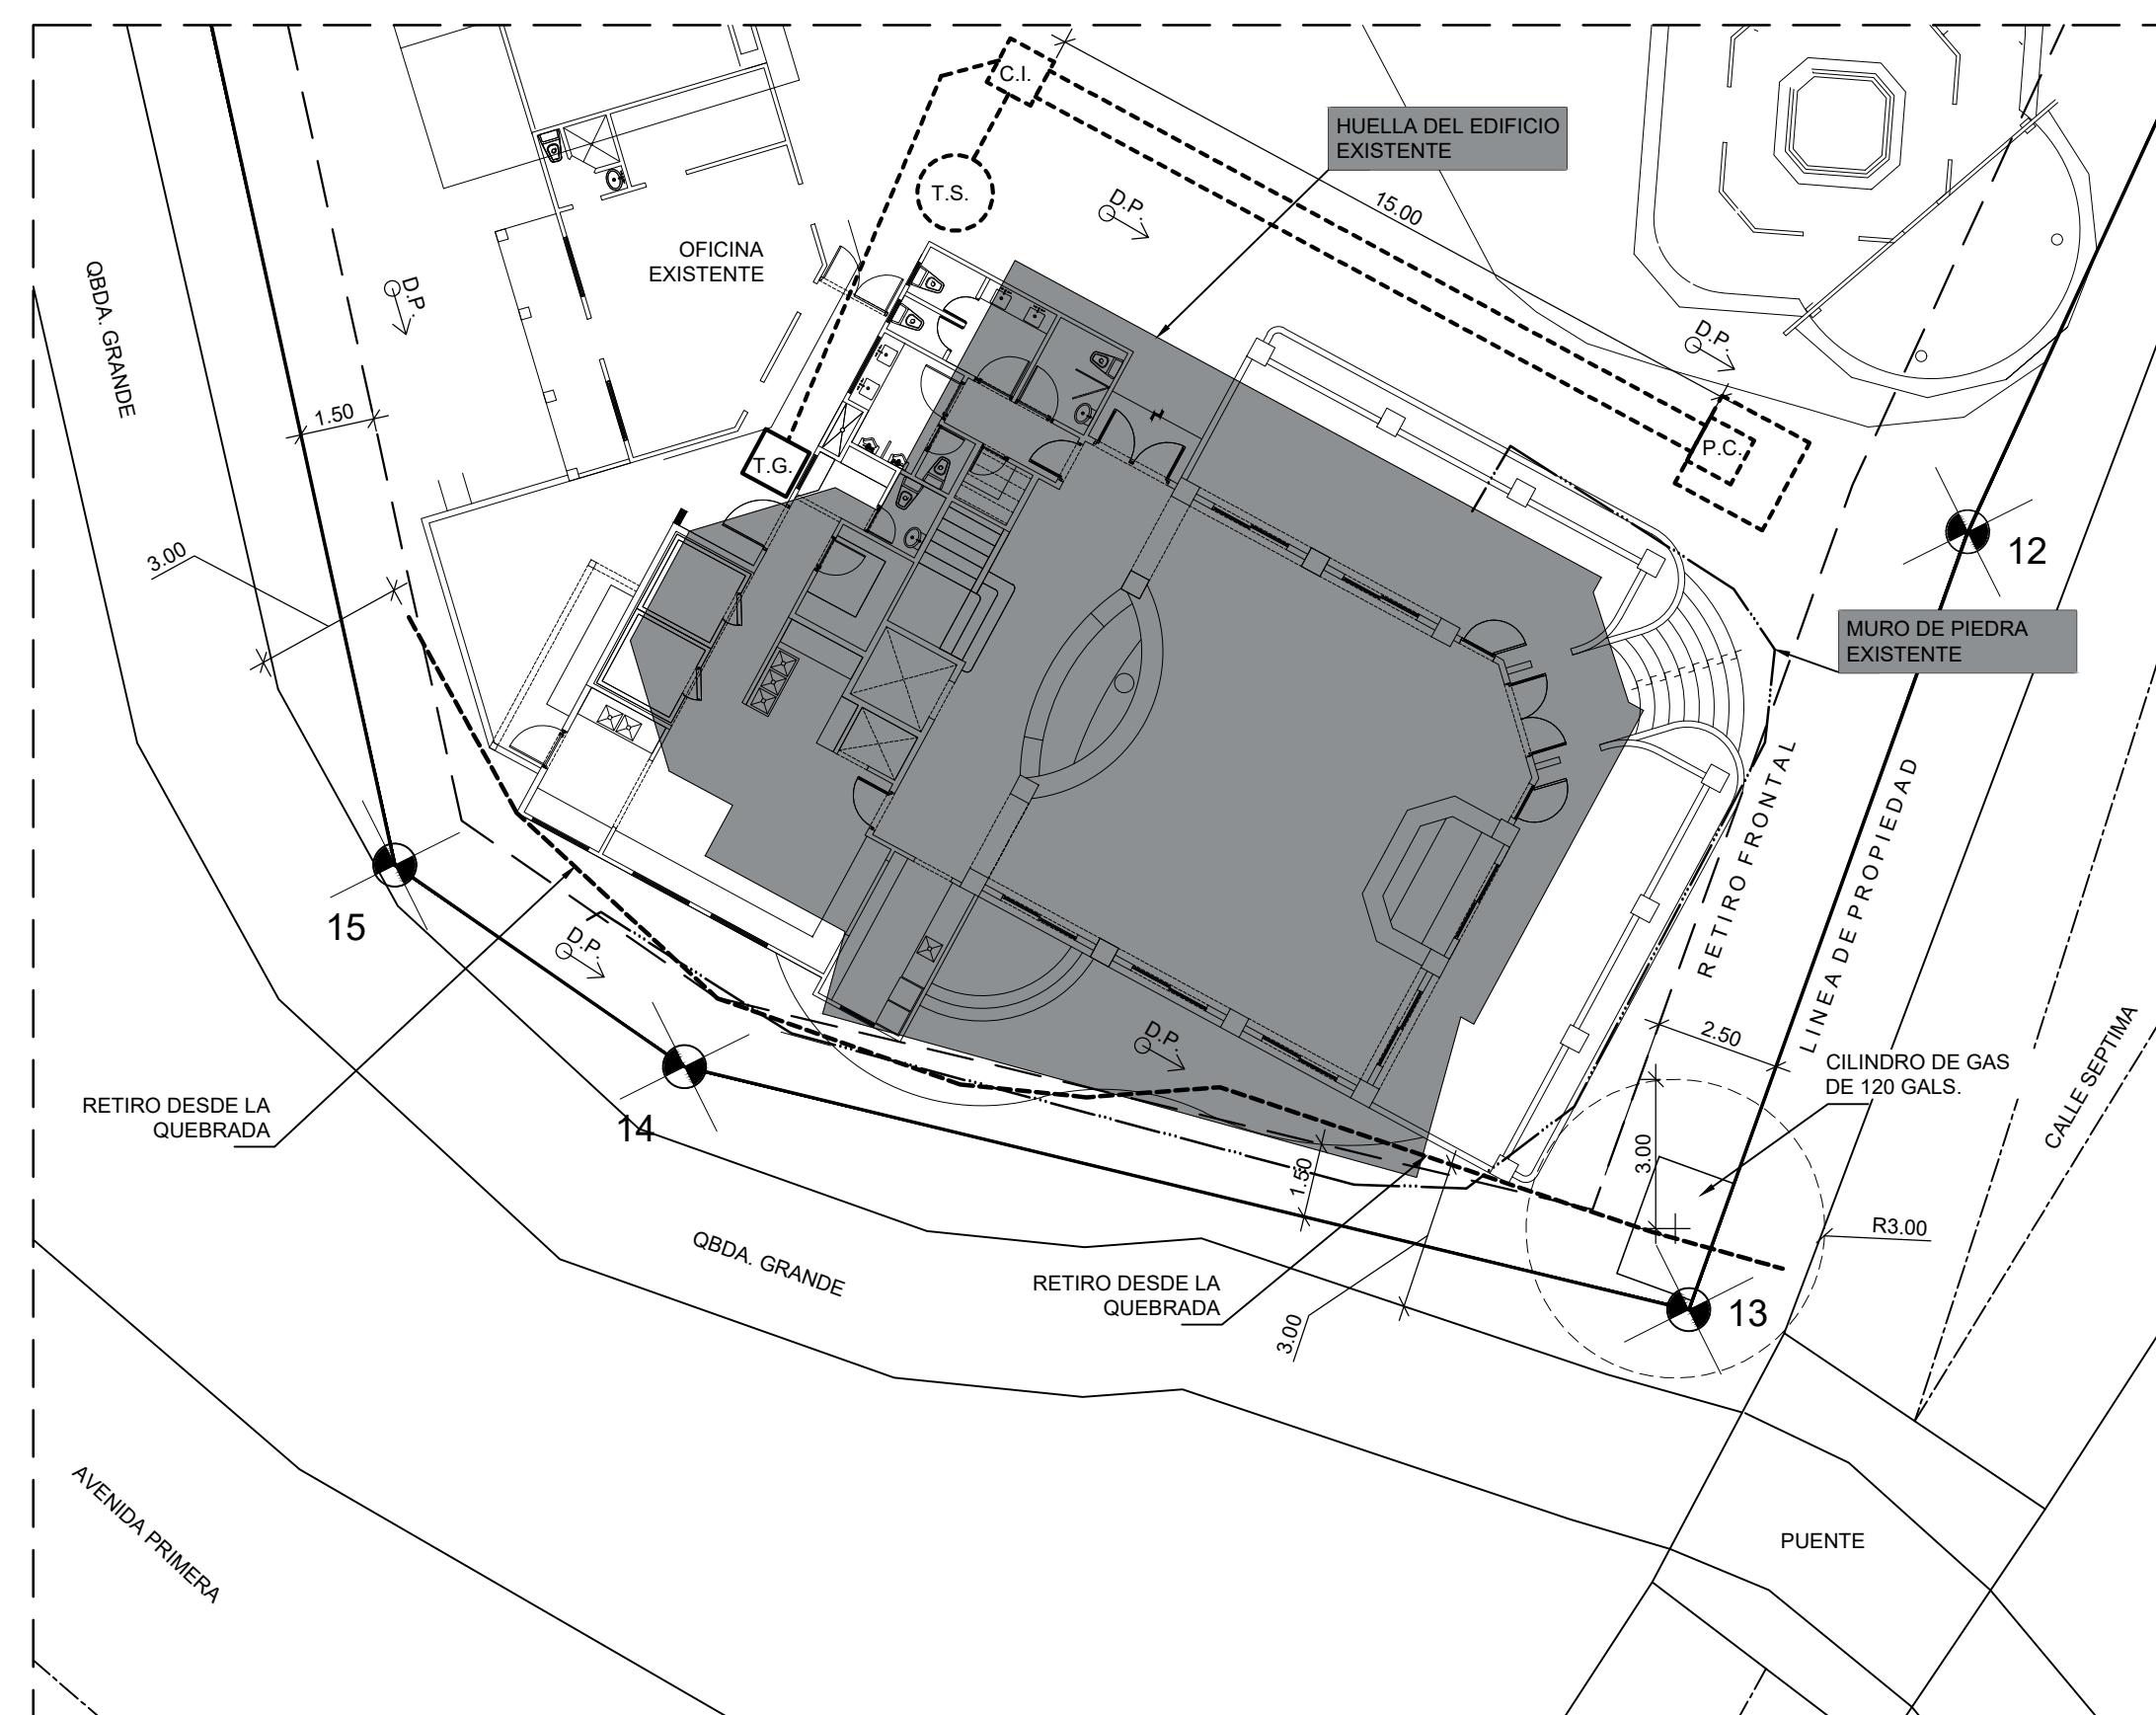


AMPLIACIÓN UBICACIÓN GENERAL

ESC. 1:15


UBICACIÓN GENERAL

ESC. 1:400

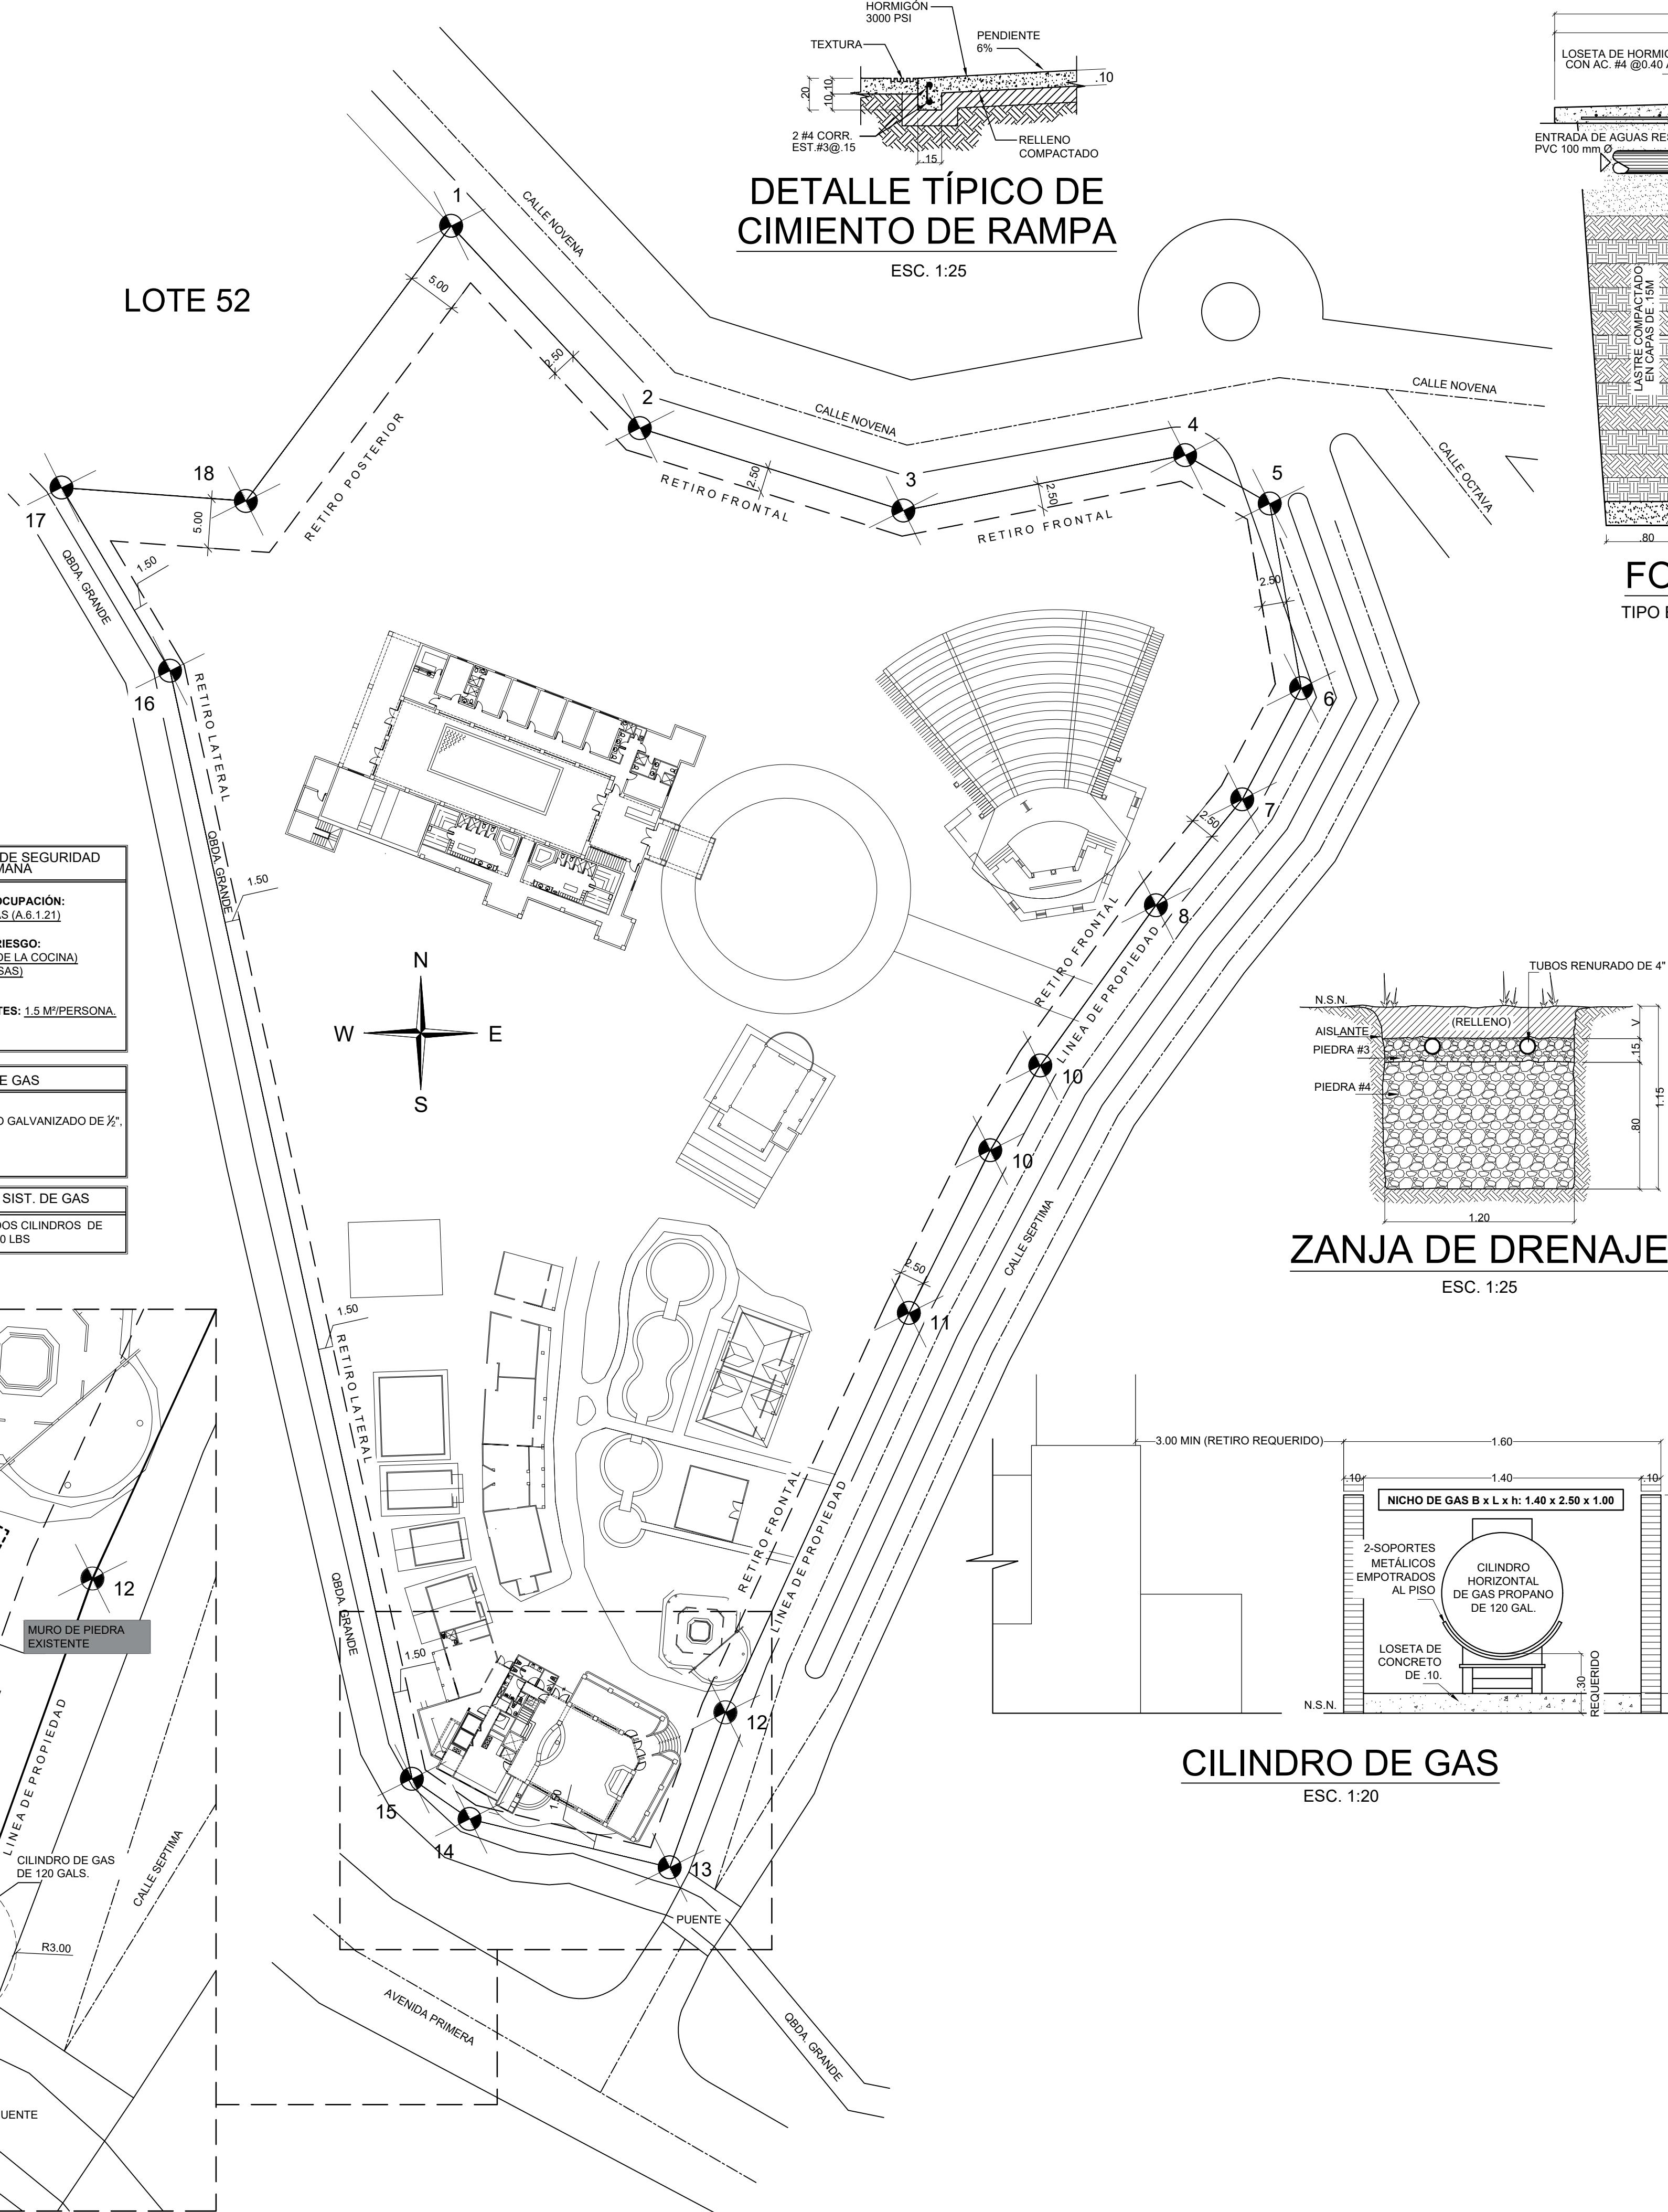


DETALLE TÍPICO DE CIMENTO DE RAMPA

ESC. 1:25

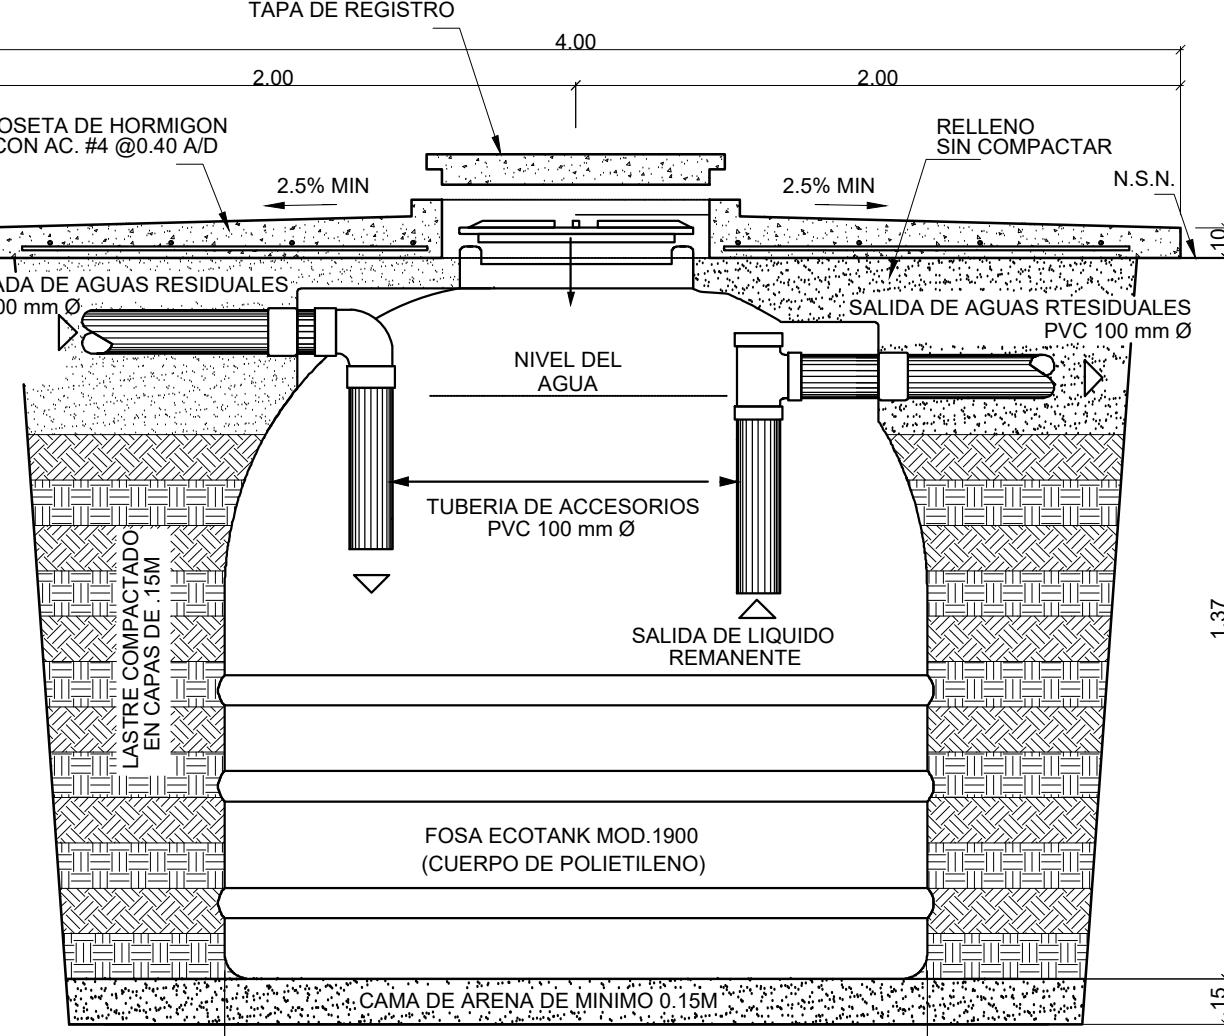


FOSA SEPTICA 1900 LITROS

TIPO ECOTANK

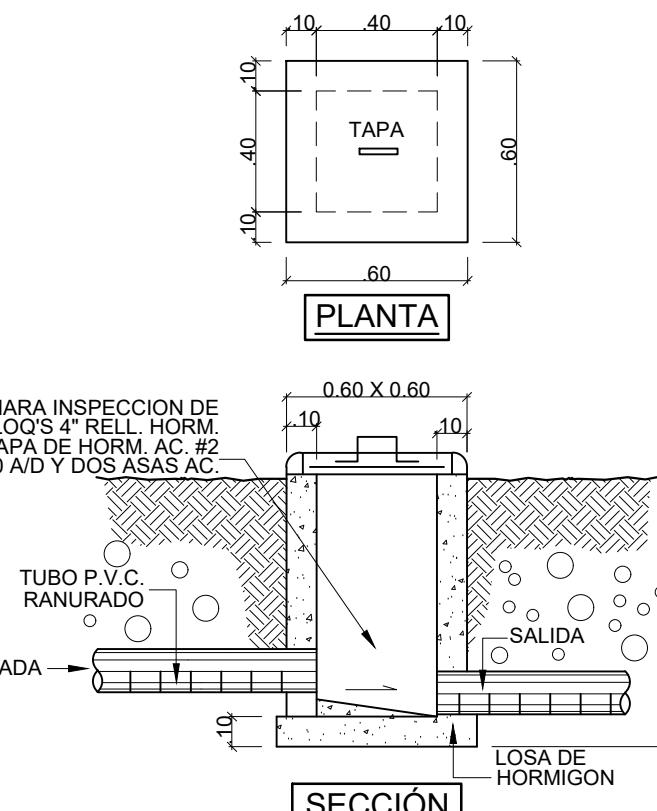


CAMARA DE INSPECCIÓN

ESC. 1:25

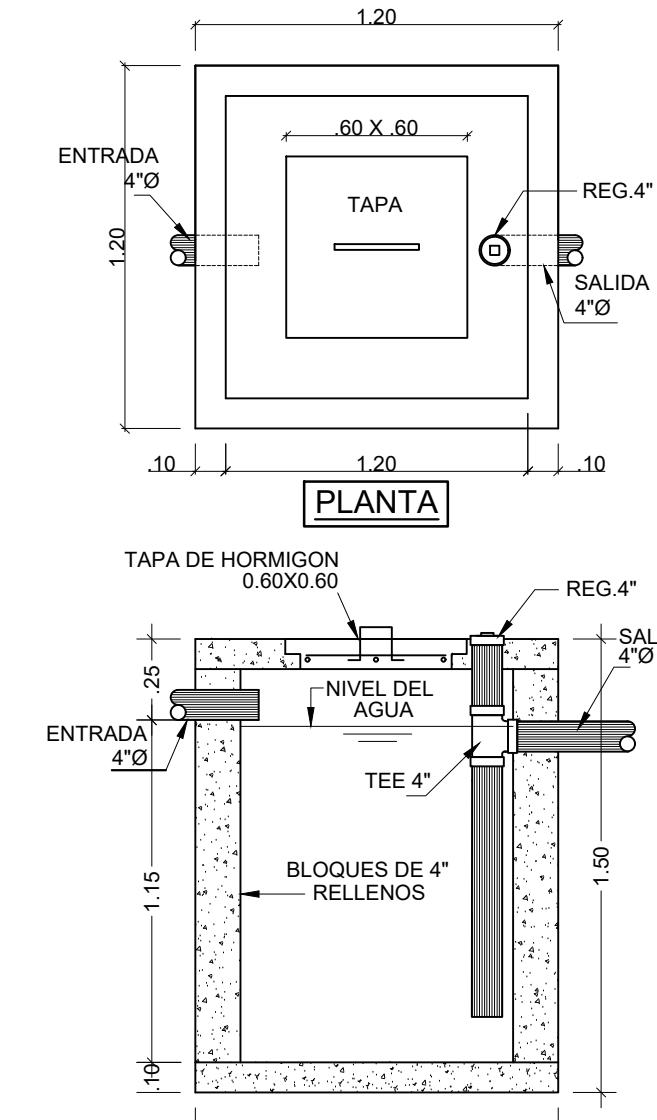

SECCION

TRADE
ECONOMY

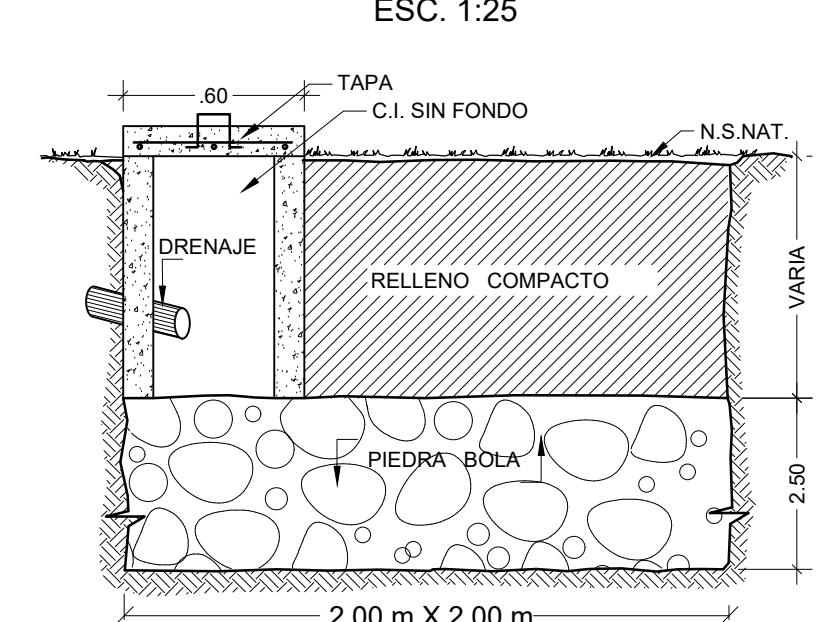

SECCIÓN DE POZO CIEGO

ESC.1:25