


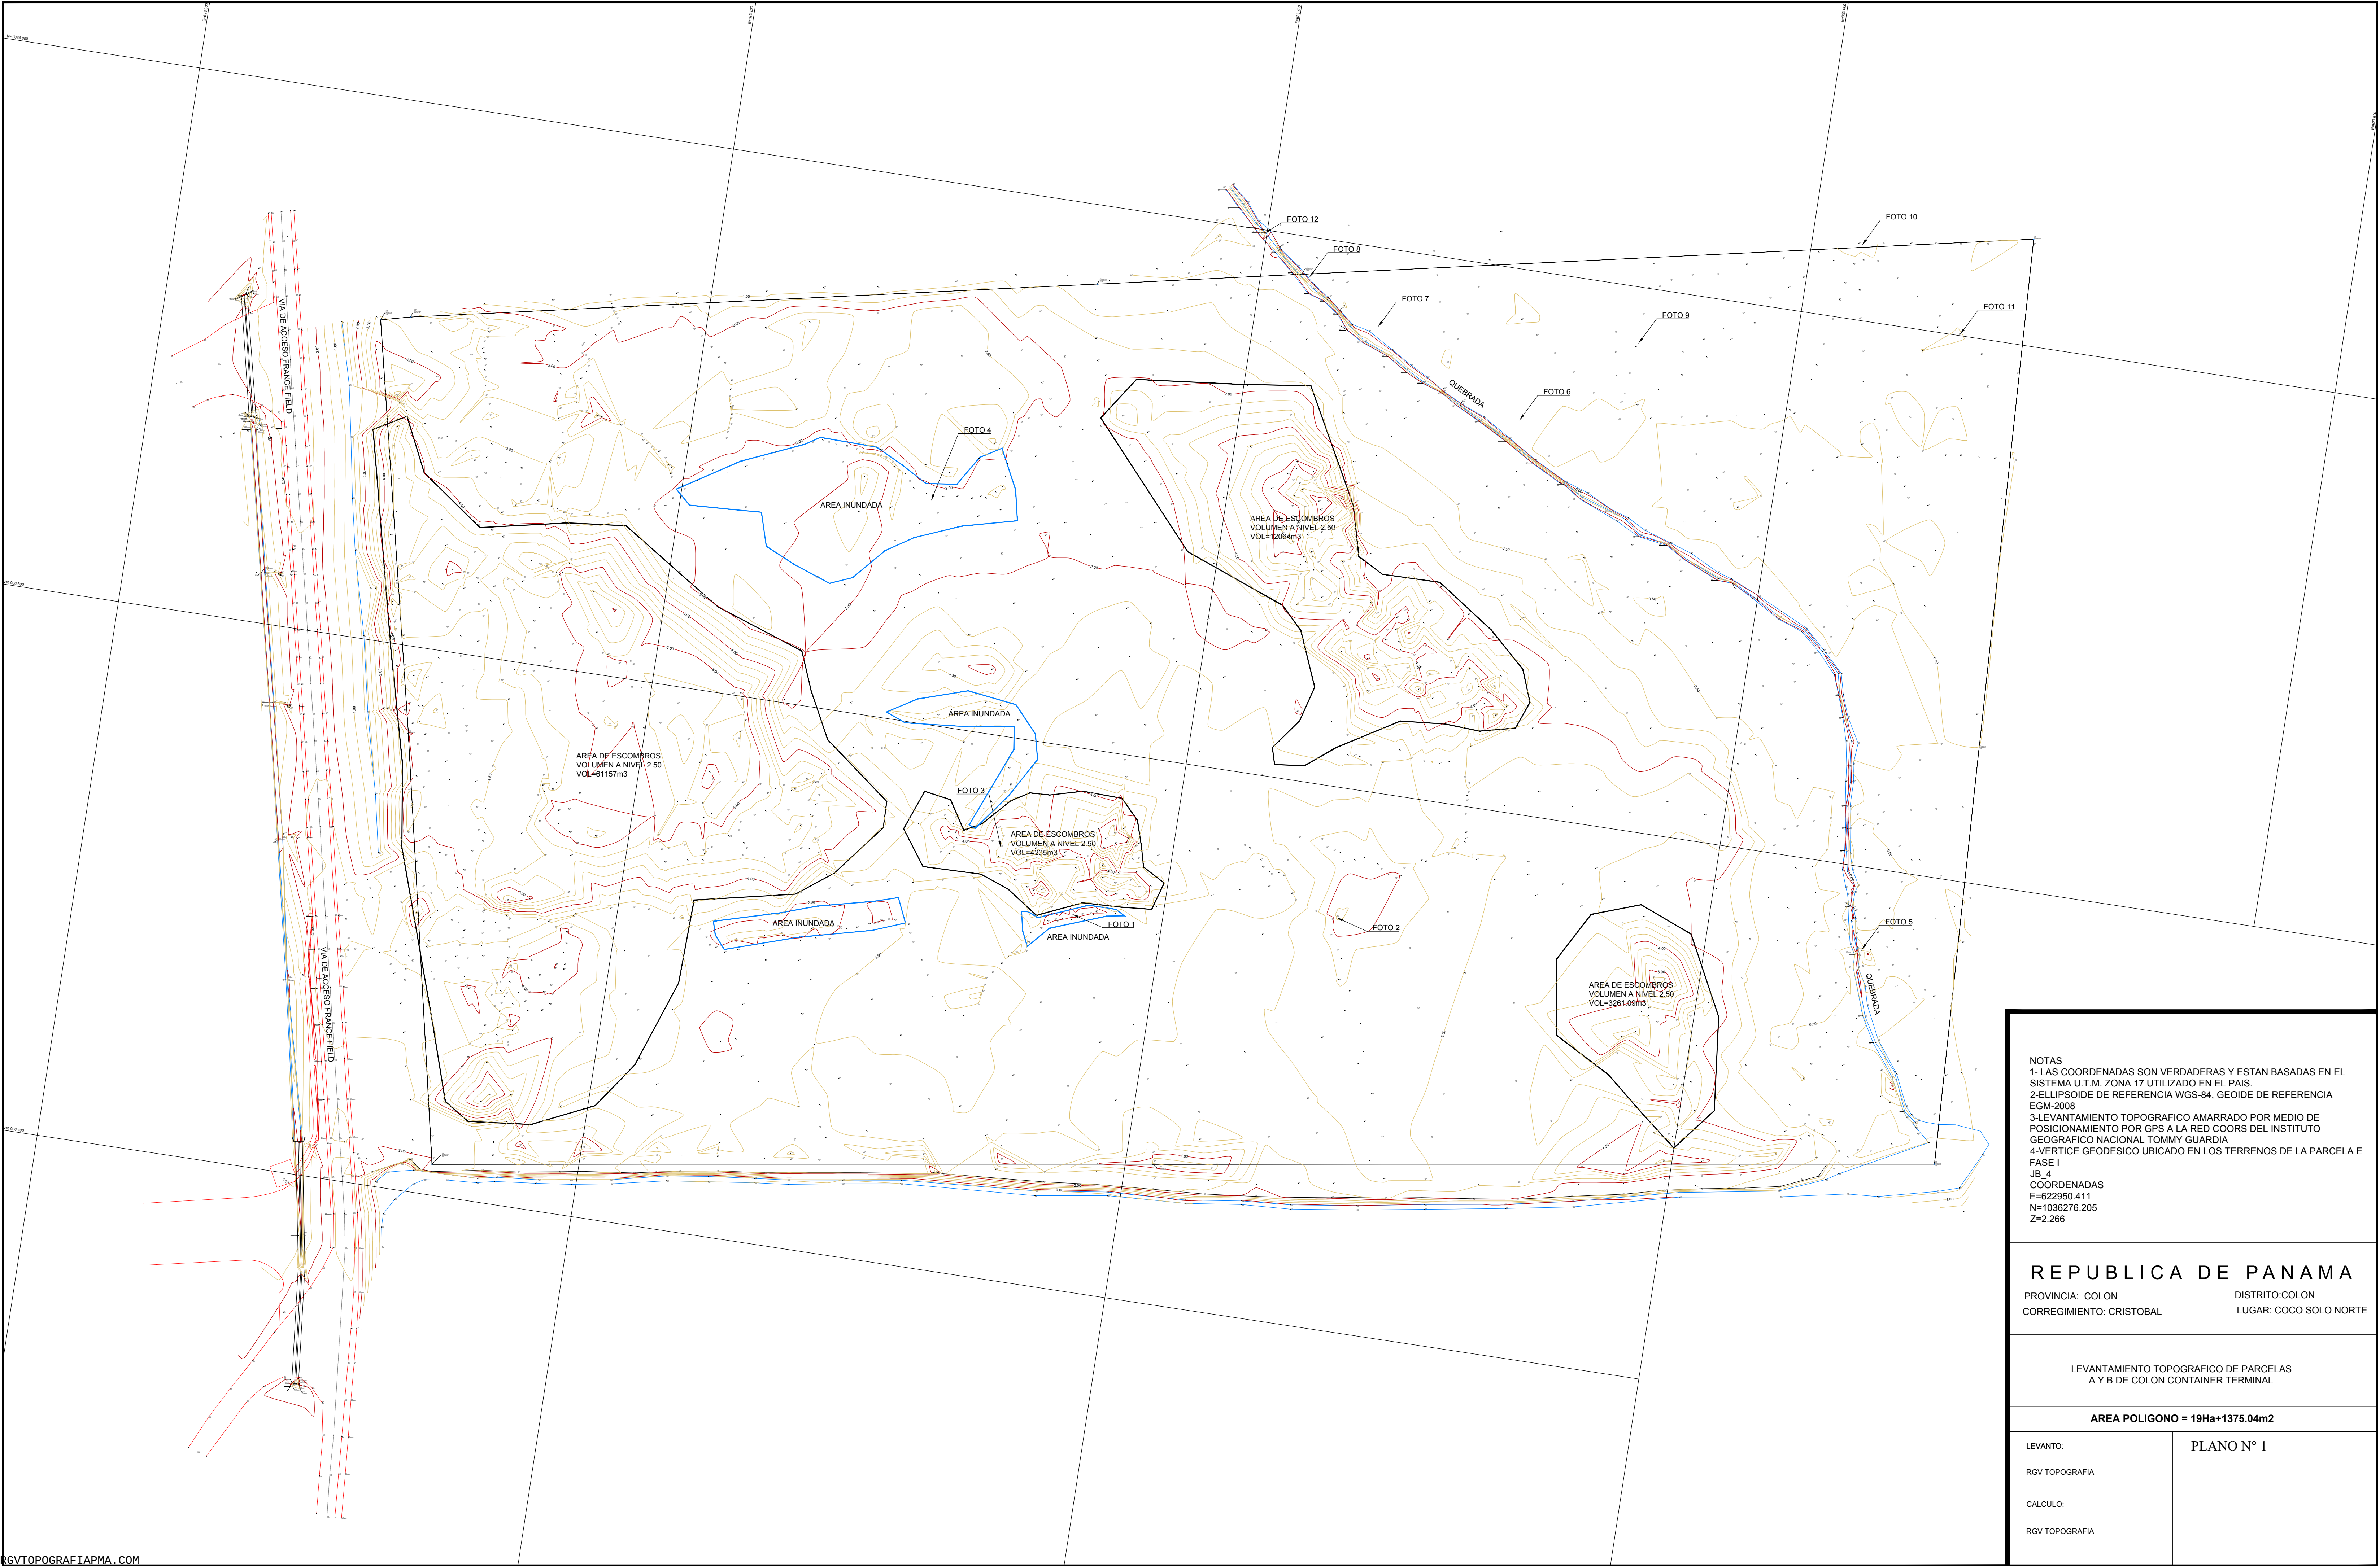

NOTAS
1- LAS COORDENADAS SON VERDADERAS Y ESTAN BASADAS EN EL SISTEMA U.T.M. ZONA 17 UTILIZADO EN EL PAIS.
2- ELLIPSOIDE DE REFERENCIA WGS-84, GEOIDE DE REFERENCIA EGM-2008
3- LEVANTAMIENTO TOPOGRAFICO AMARRADO POR MEDIO DE POSICIONAMIENTO POR GPS A LA RED COORS DEL INSTITUTO GEOGRAFICO NACIONAL TOMMY GUARDIA
4- VERTICE GEODESICO UBICADO EN LOS TERRENOS DE LA PARCELA E FASE I
JB 4
COORDENADAS
E=622950.411
N=1036276.205
Z=2.266

REPUBLICA DE PANAMA

PROVINCIA: COLON
CORREGIMIENTO: CRISTOBAL
DISTRITO: COLON
LUGAR: COCO SOLO NORTE

LEVANTAMIENTO TOPOGRAFICO DE PARCELAS
A Y B DE COLON CONTAINER TERMINAL

AREA POLIGONO = 19Ha+1375.04m2

LEVANTO:

RGV TOPOGRAFIA

CALCULO:

RGV TOPOGRAFIA

PLANO N° 1