




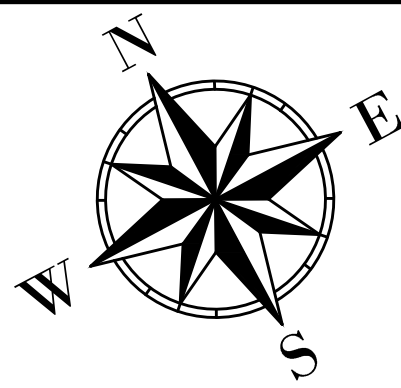


CANAL EXISTENTE 1

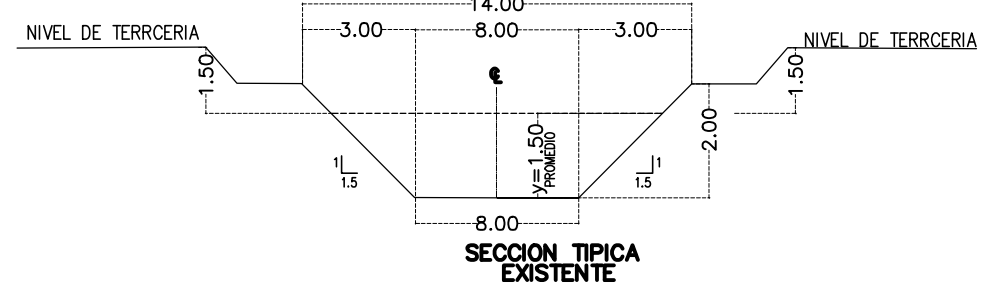


CANAL EXISTENTE 2

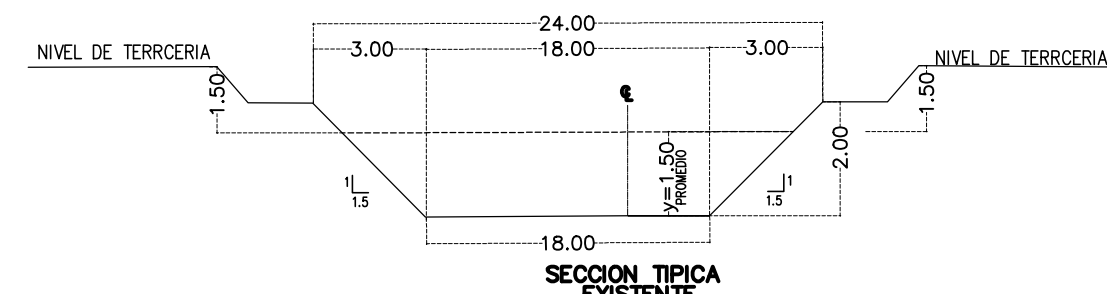


SECCION A

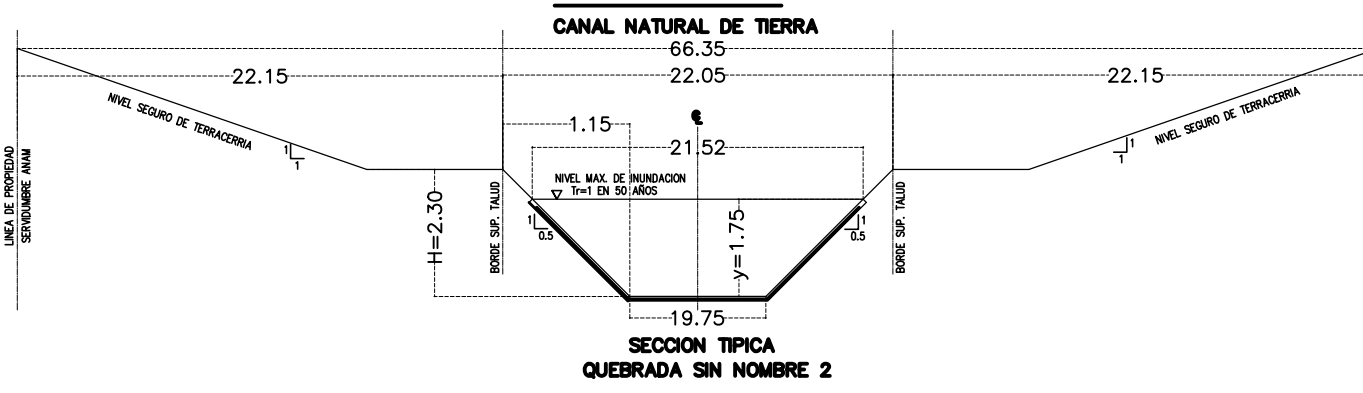


SECCION B

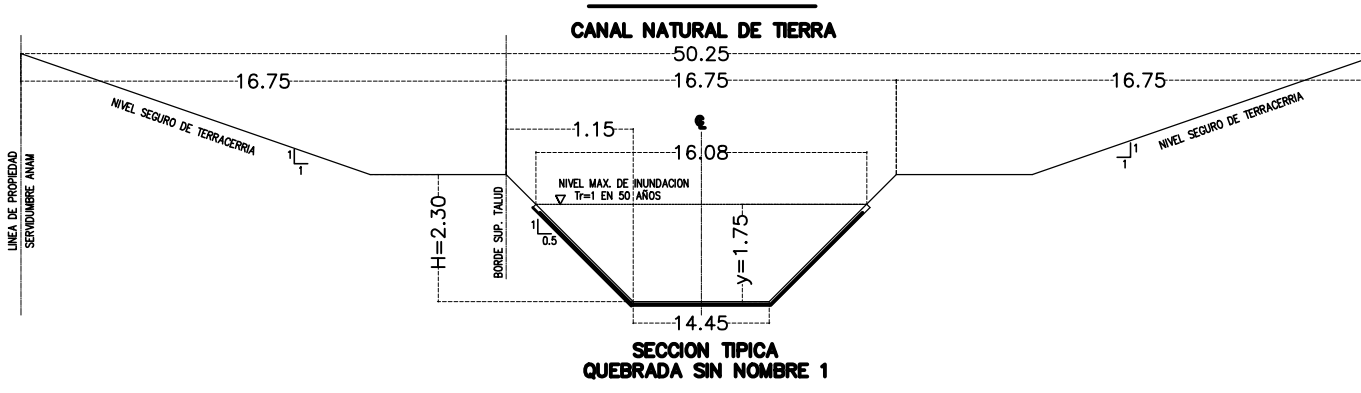


SECCION C

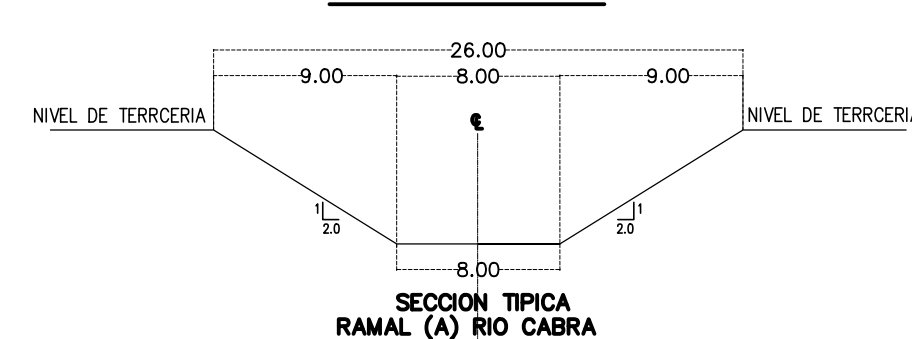

SECCION D

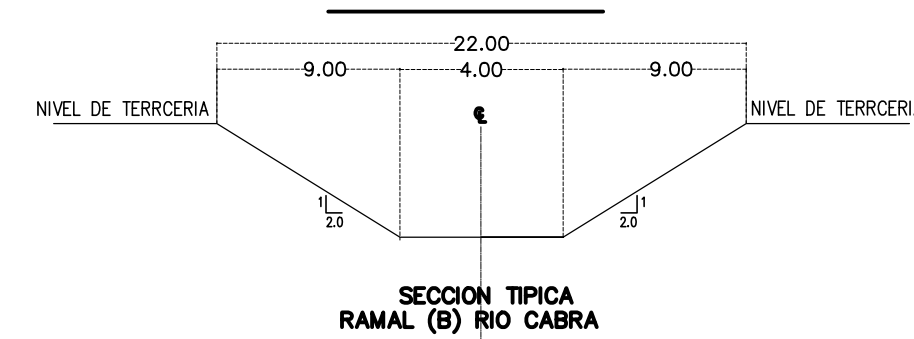

SECCION E

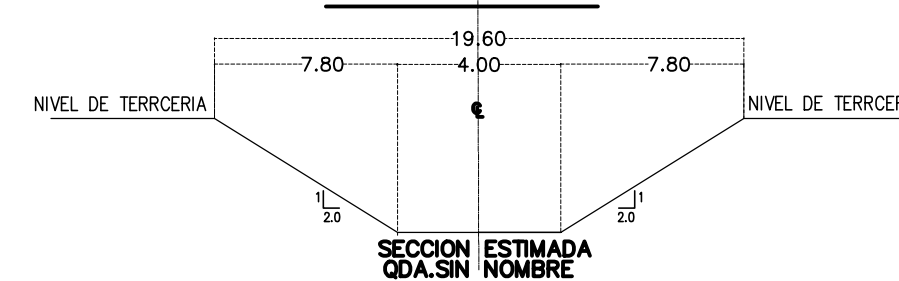

SECCION ESTIMADA DE LA QDA SIN NOMBRE.
CUANDO SE DESARROLLE EL PROYECTO SE CALCULARÁ LA SECCION EXACTA DE ESTA QUEBRADA GARANTIZANDO EL NIVEL MÍNIMO DE TERRACERIA.

NOTAS

- EL PROYECTO BOTÁNICA, TENDRÁ CONEXIÓN FUTURA A LOS DIFERENTES CANALES DEL PROYECTO GLOBAL CITY.
- CUMPLIRÁ CON EL NIVEL DE TERRACERIA MÍNIMO DEL PROYECTO GLOBAL CITY.

ADVERTENCIA

EL DISEÑO DE ESTA URBANIZACIÓN Y SUS DETALLES SON PROPIEDAD EXCLUSIVA DE C.I.F.S.A. POR LEY DE DERECHO DE AUTOR, VIGENTE EN LA REPÚBLICA DE PANAMÁ, NO SE COPIARÁ NI SE HARÁN CAMBIOS SIN LA DEBIDA AUTORIZACIÓN.

FEDERICO CHEN PEREZ
ARQUITECTO ESTRUCTURAL
CERTIFICADO N° 2002-057-029

FIRMA
LEY 15 DEL 26 DE ENERO DE 1959
JUNTA TÉCNICA DE INGENIERÍA Y ARQUITECTURA

C I F S A



TEL: 236-1330
CEL: 6618-9572
E-MAIL: cifsa12@gmail.com

CORPORACION DE INGENIERIA FENIX, S. A.

PROYECTO:

BOTANICA

PROPIETARIO:

AROPECUARIA, S.A.

UBICACION: CORREGIMIENTO DE PACORA.
DISTRITO DE PANAMÁ.
PROVINCIA DE PANAMÁ.

DATOS CATASTRALES:
FINCA: 305079 COD: 8716

CONTENIDO:
PLANTA CANALES

DISEÑADO: F.CHEN

CALCULADO: F.CHEN

DIBUJADO: E.BATISTA


ESCALA: INDICADA

FECHA: MARZO 2021

ARCHIVO: \\192.168.2.80\\P\\PROYECTOS DE OBRAS\\ESQUEMA DE ORDENAMIENTO TERRITORIAL\\23-EST_BOTANICA\\PLANTAS COT\\PLANTAS PARA EST-83-8-1-2019.dwg

DIRECTOR DE OBRAS Y CONSTRUCCIONES MUNICIPALES

HOJA No. 01 DE 03

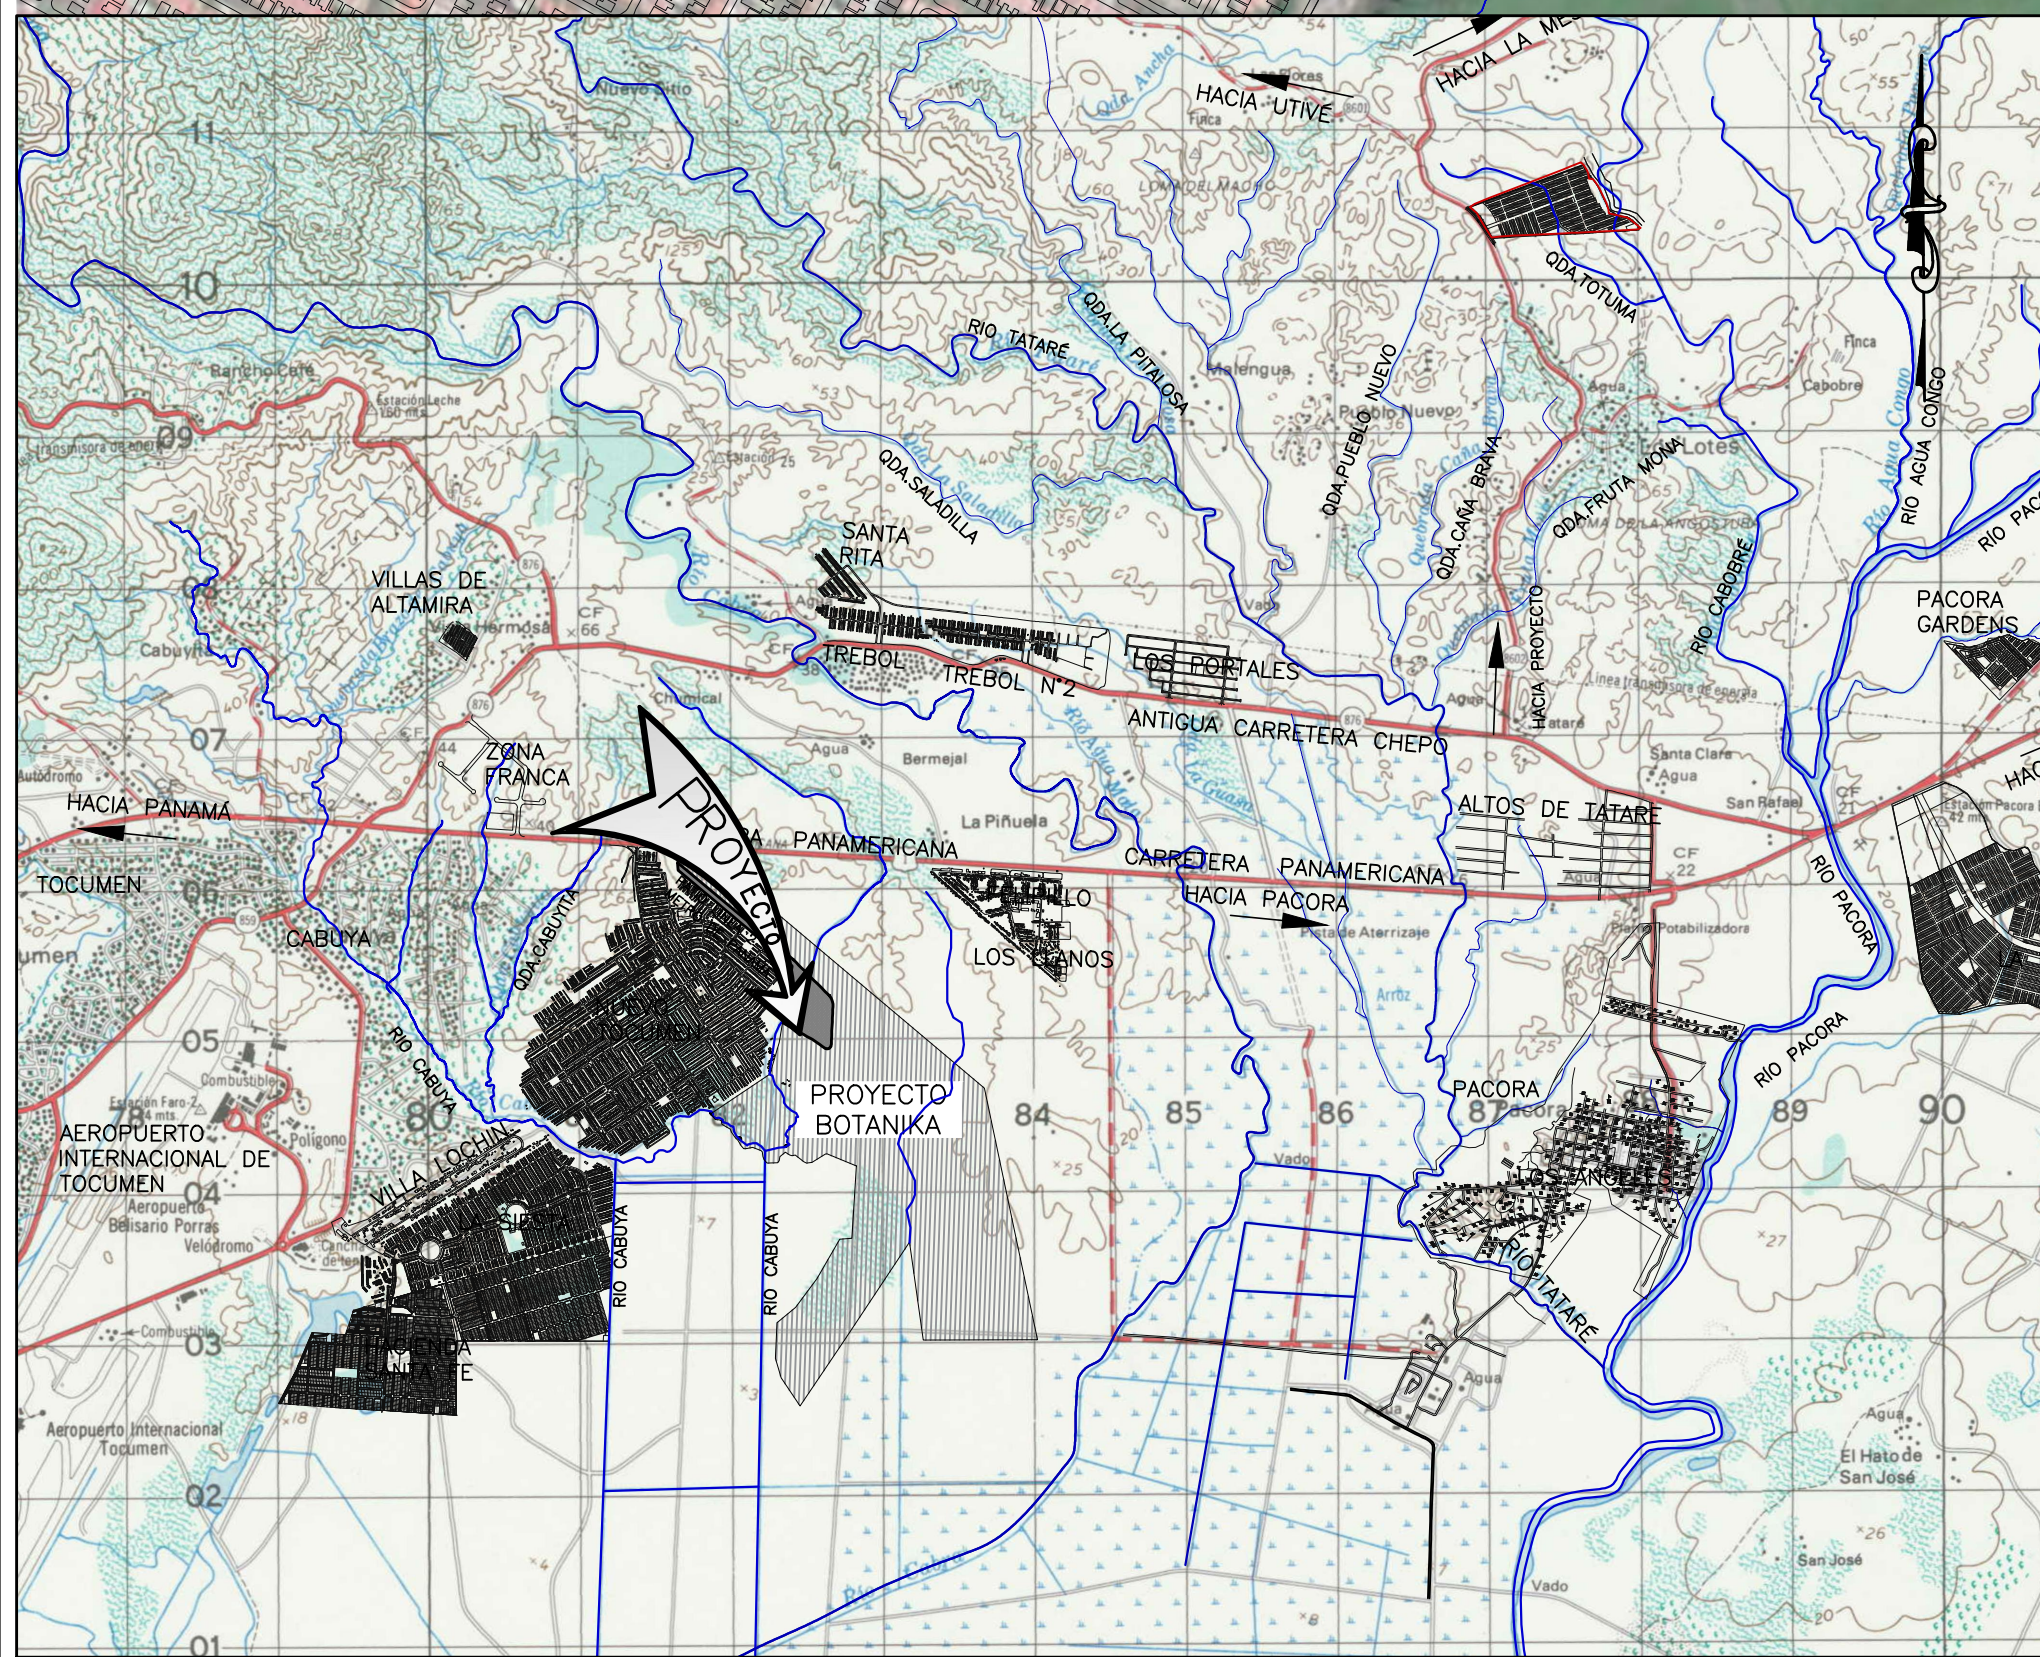

UBICACION REGIONAL

ESC: 1:50000

PLANTA CANALES

ESC: 1:5000

NOTA

(SERV) — CANALES Y SERVIDUMBRES PLUVIALES

(LAS ELEVACIONES DEL PLANO REPRESENTAN EL NIVEL DE FONDO DE LOS CANALES)