


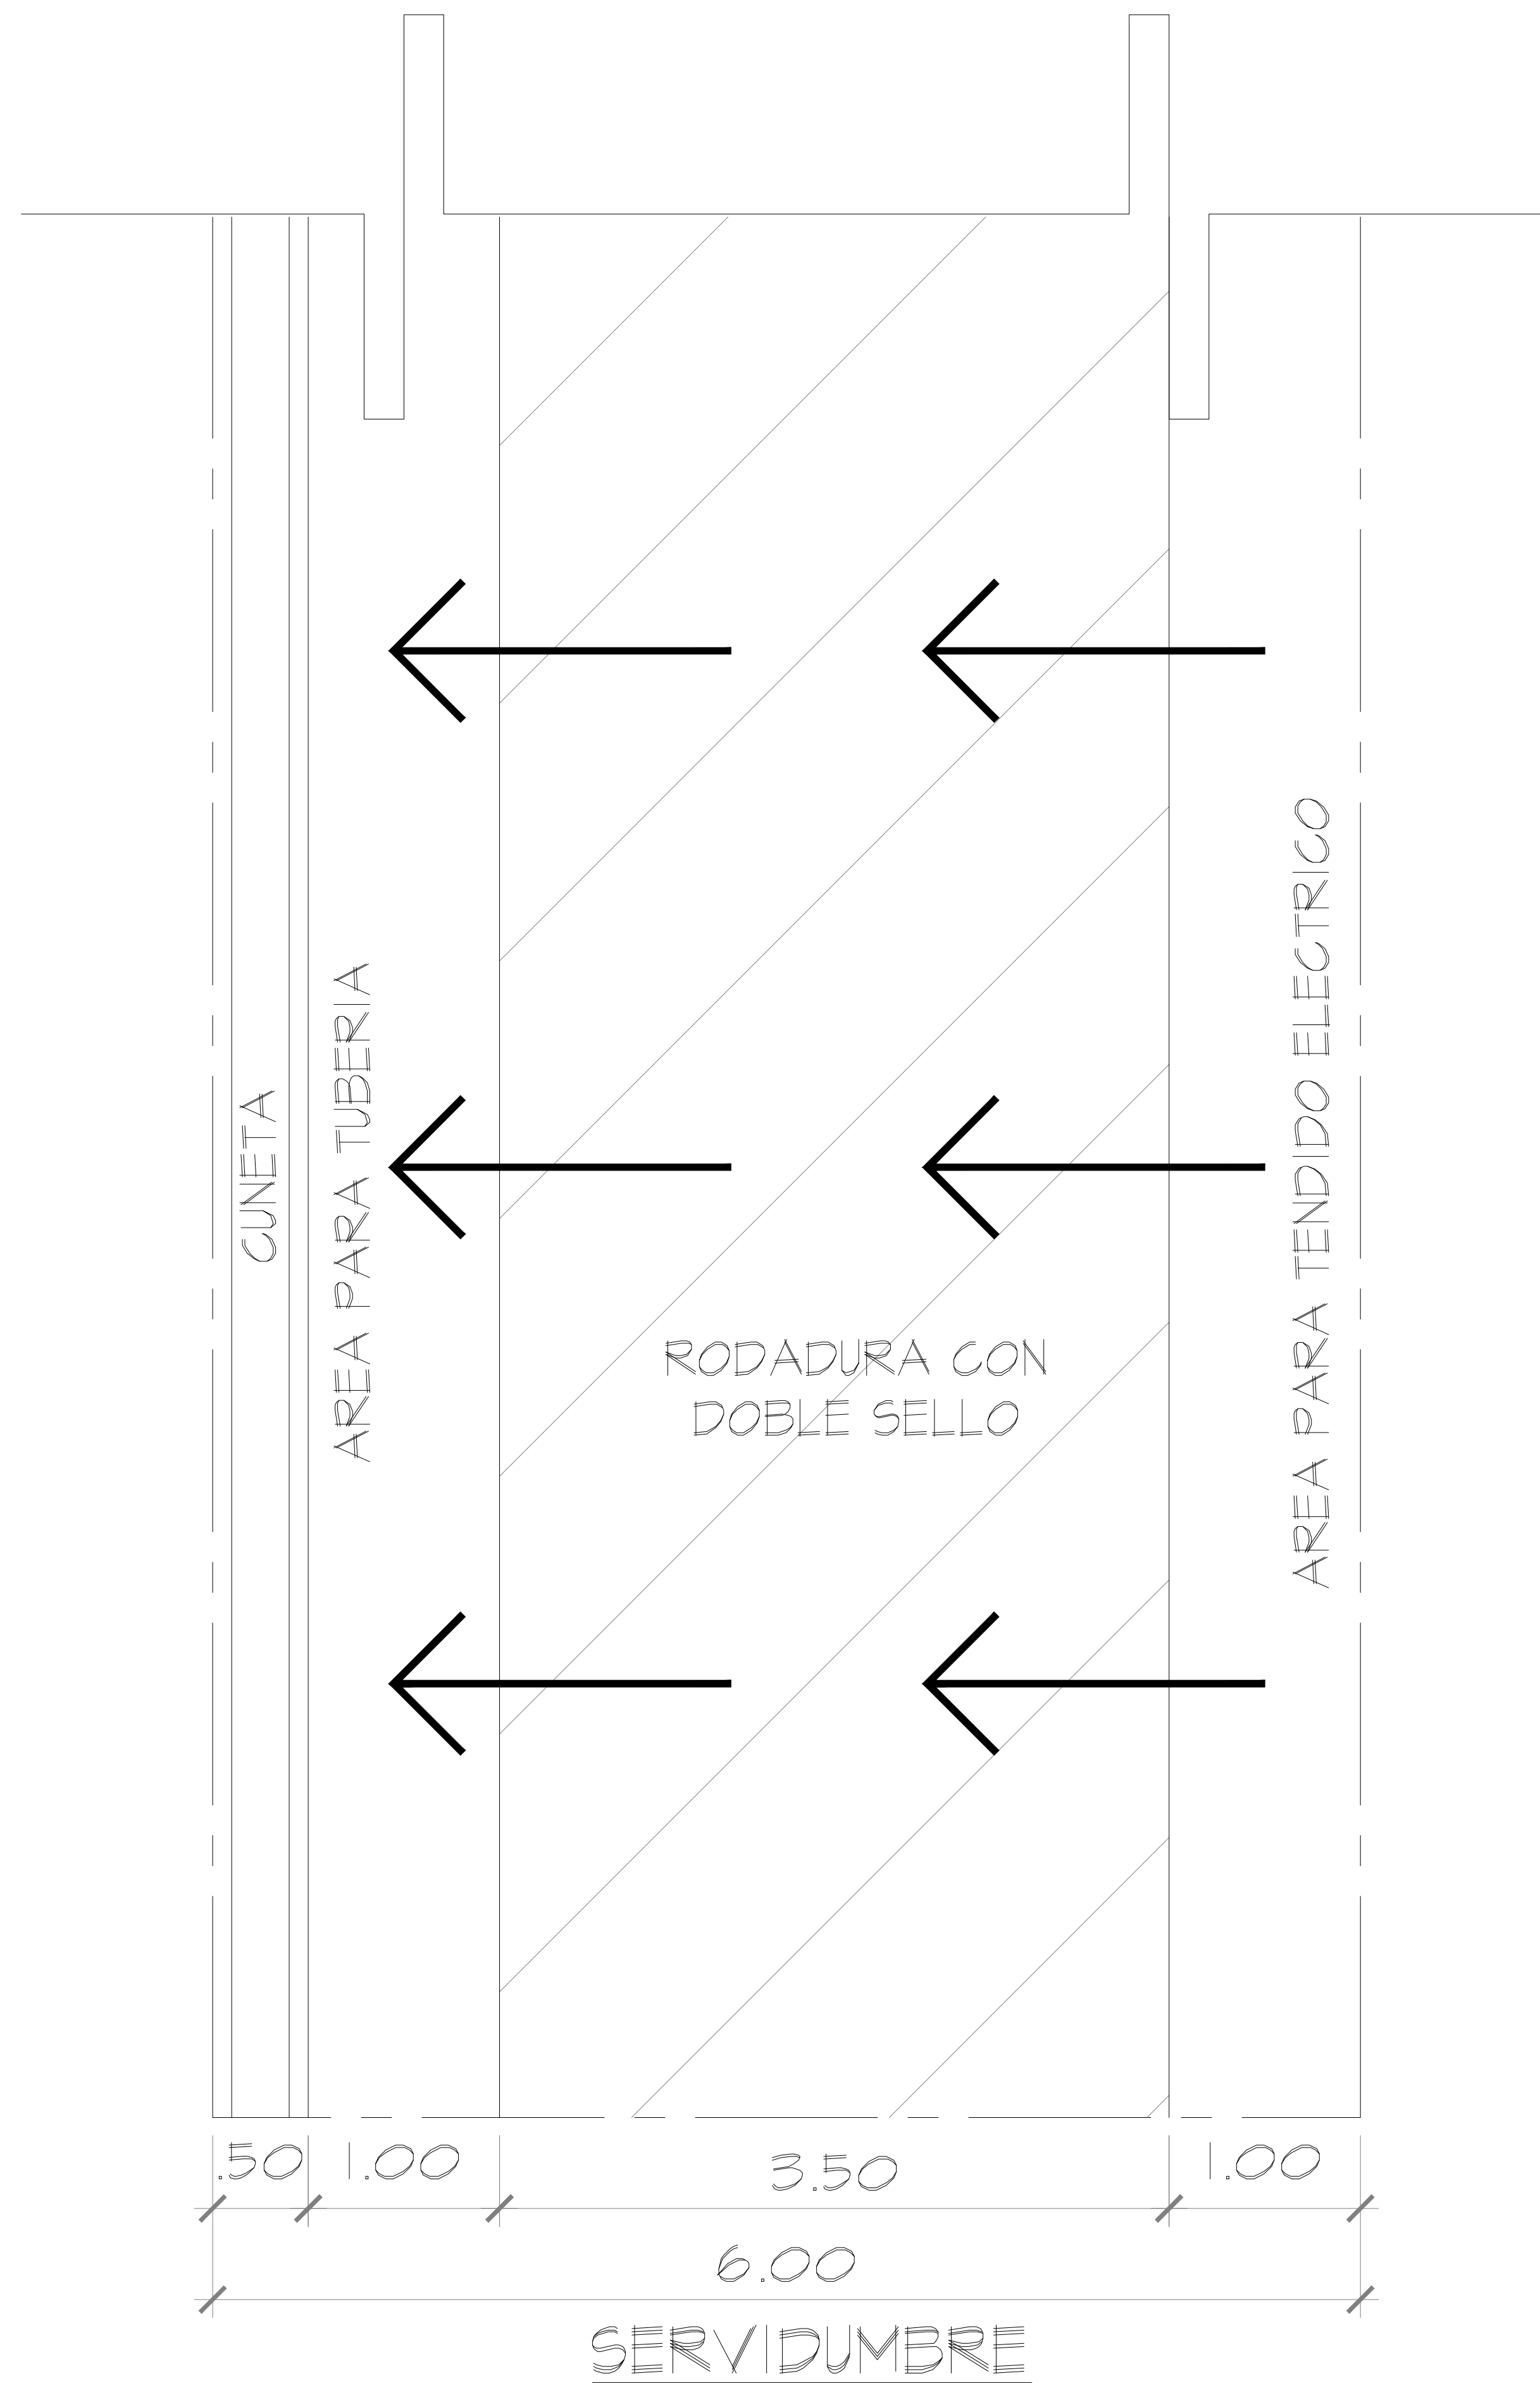

CALLE DE ACCESO

TOMA Y TANQUE

ESC. 1:25