



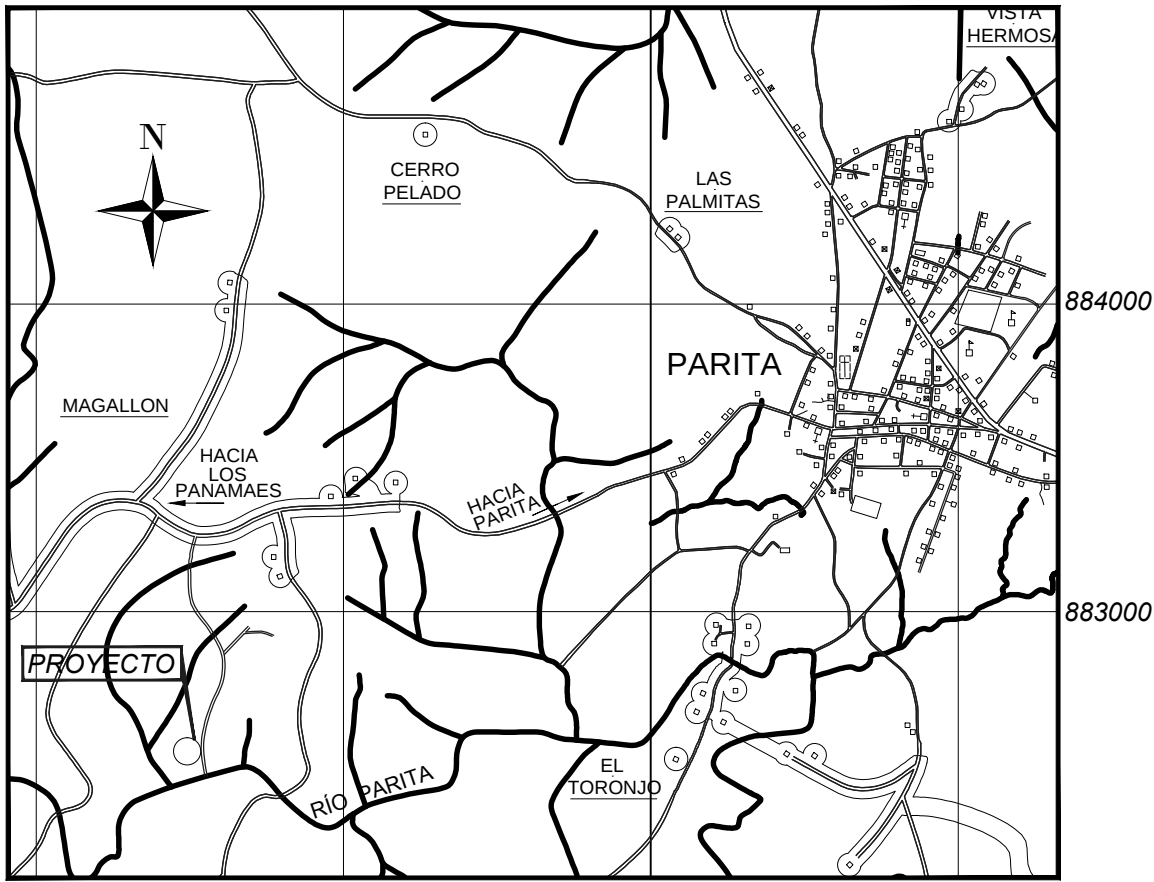

LOCALIZACION REGIONAL
ESCALA 1:25.000

DATOS DE CAMPO		
ESTACION	DISTANCIA	RUMBO
1 - 2	81.89	W 00°00' 00"
2 - 3	82.60	N 00°00' 00"
3 - 4	81.89	E 00°00' 00"
4 - 1	82.60	S 00°00' 00"

AREA: 0 HAS + 6764.39 M2

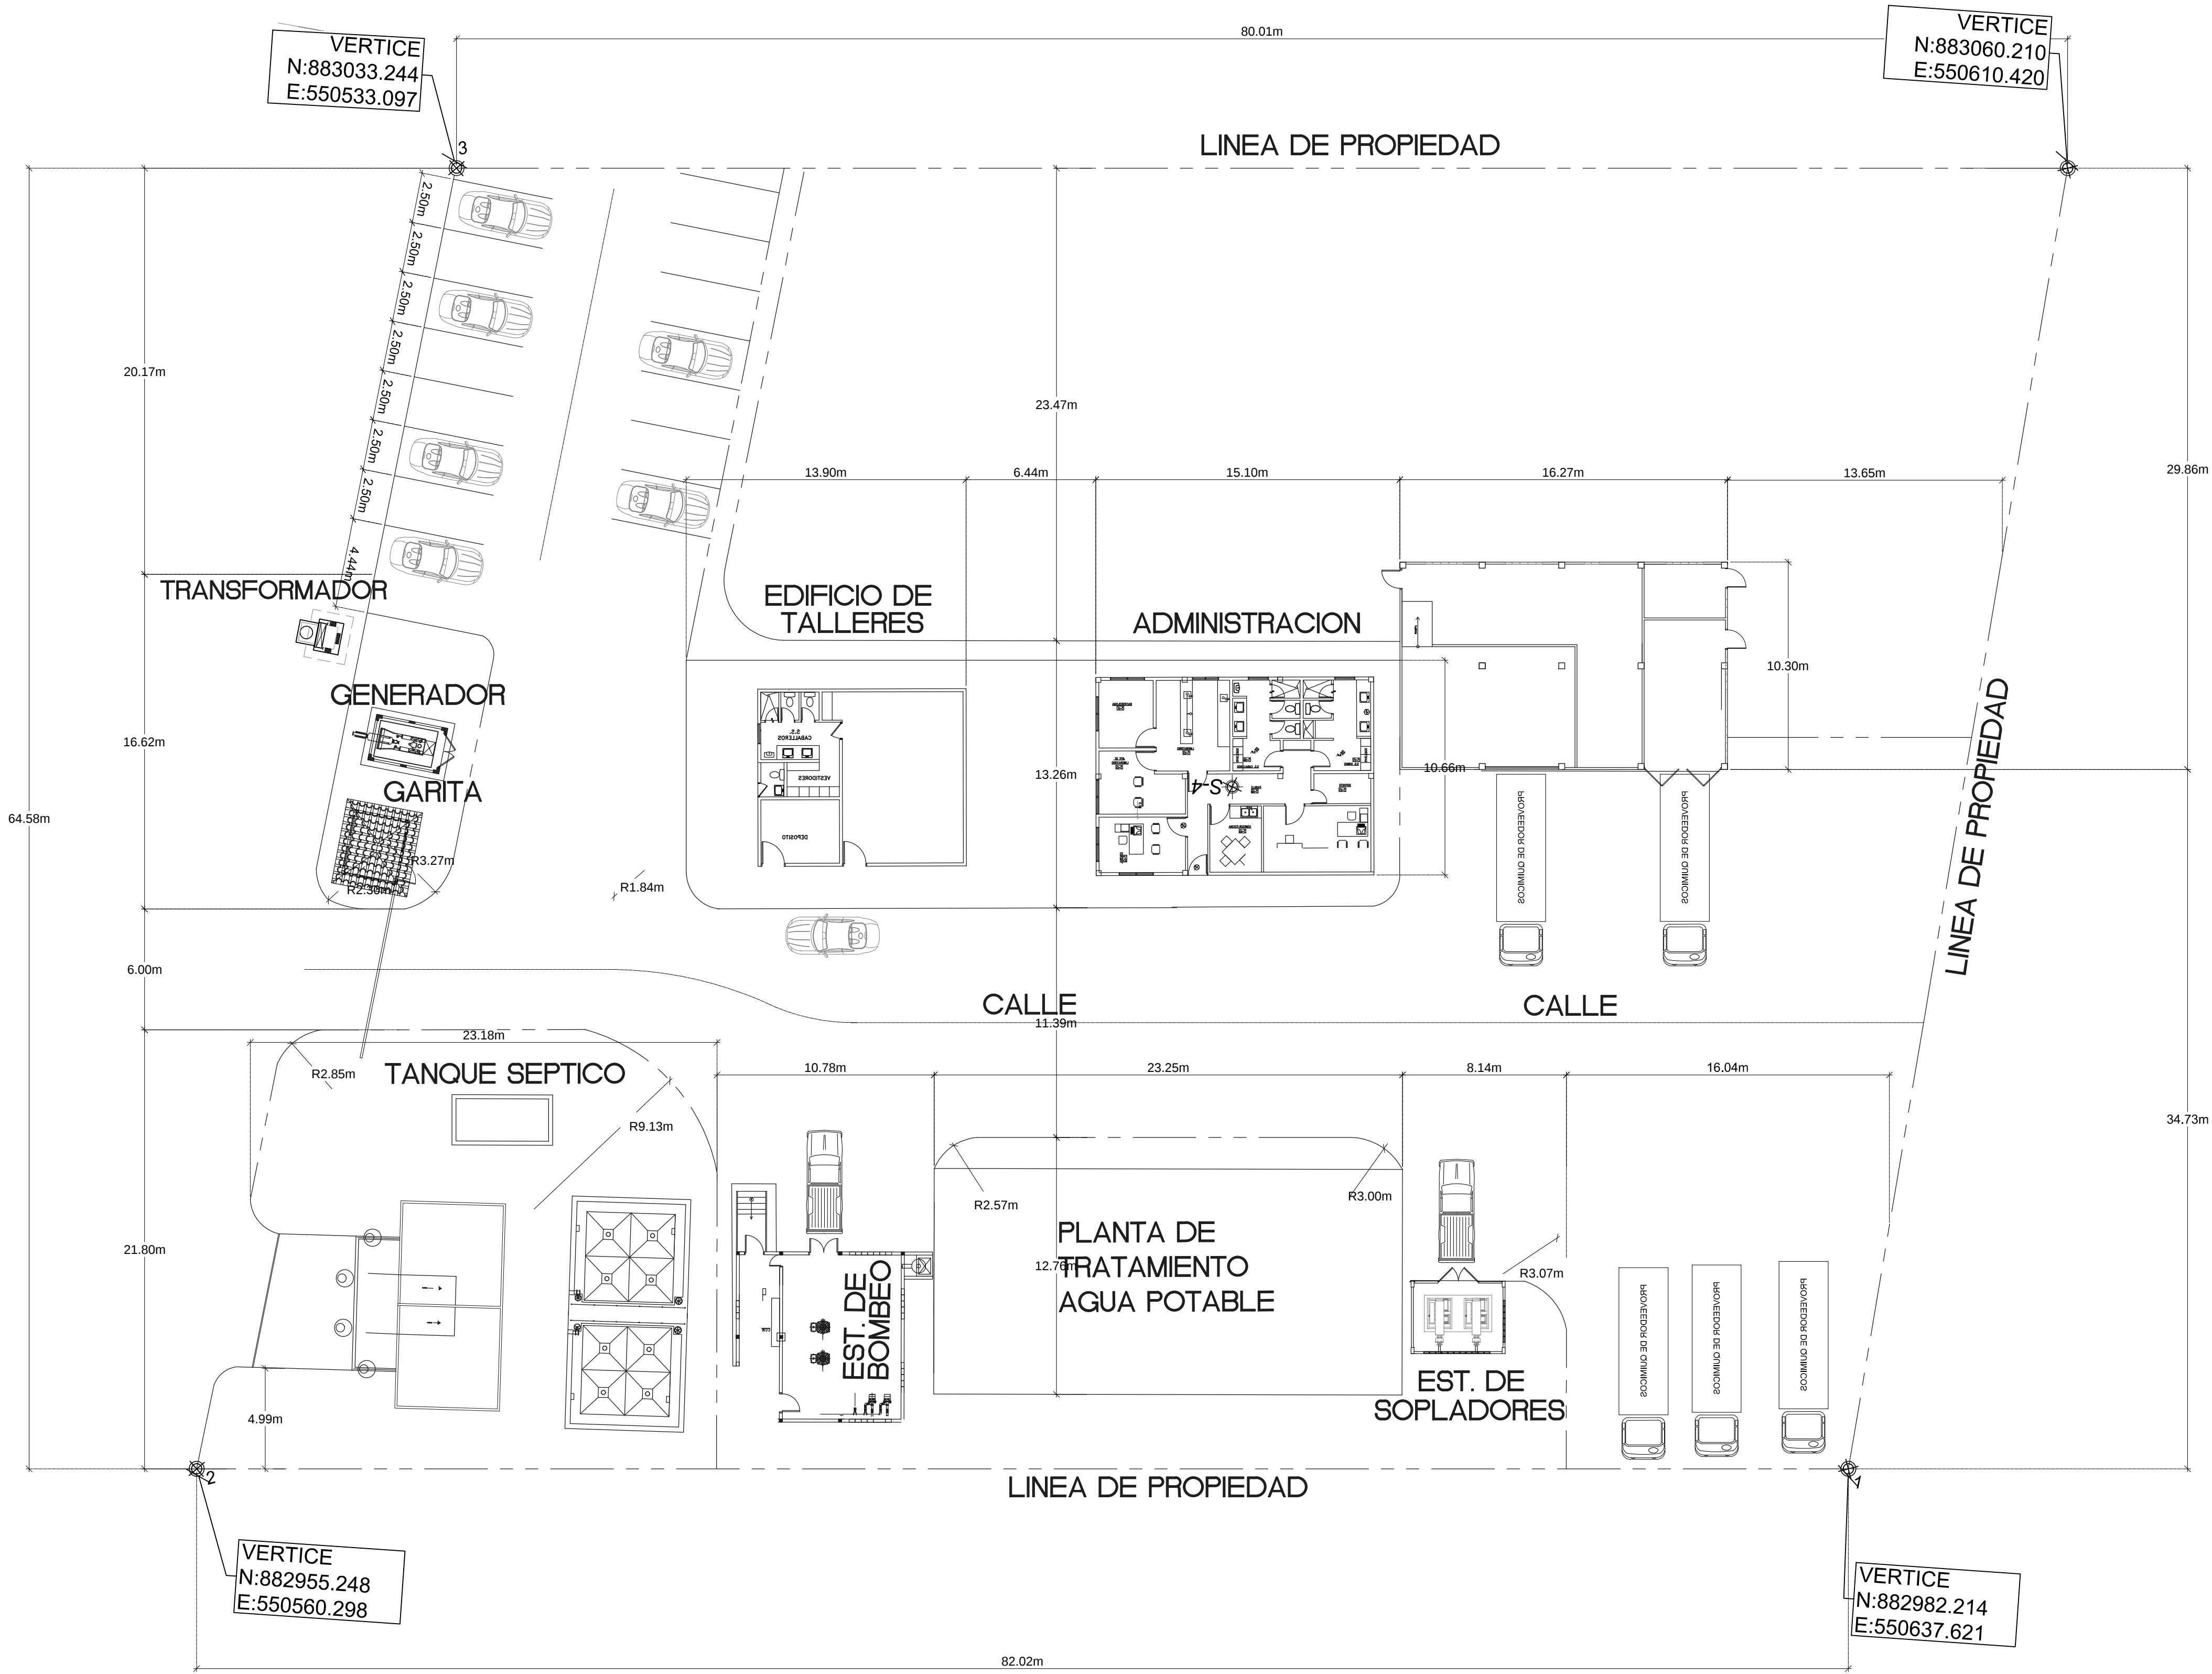

LOCALIZACION GENERAL DE POTABILIZADORA
ESCALA 1:20

SECRETARIO EJECUTIVO
CONADES

MINISTERIO DE LA PRESIDENCIA
CONSEJO NACIONAL PARA EL DESARROLLO SOSTENIBLE

DIRECCION DE DISEÑO, COSTO Y PLANIFICACION
PANAMÁ, REP. DE PANAMÁ



PROYECTO :
ESTUDIO, DISEÑO, CONSTRUCCION, OPERACION Y
MANTENIMIENTO DE OBRAS PARA LA CONSTRUCCION DE LA
NUEVA TOMA DE AGUA Y PLANTA DE TRATAMIENTO DE AGUA
POTABLE

CONTRATO :
COC-16-18

UBICACION : COMUNIDAD DE PARITA Y
COMUNIDADES ALEDAÑAS, DISTRITO DE PARITA
PROVINCIA DE HERRERA REPUBLICA DE PANAMÁ.

CONTENIDO :	DESCRIPCION :
EDIF. DE ADMINISTRACION PLANTA ARQUITECTONICA FACHADAS SECCIONES	

DISEÑO ARQUITECTONICO:
ARQ. -----

DISEÑO ESTRUCTURAL:
ING. -----

DISEÑO ELECTROMECANICO:
ING. -----

ESCALA:
INDICADAS

FECHA:
AGOSTO
2019

HOJA N°
DE