


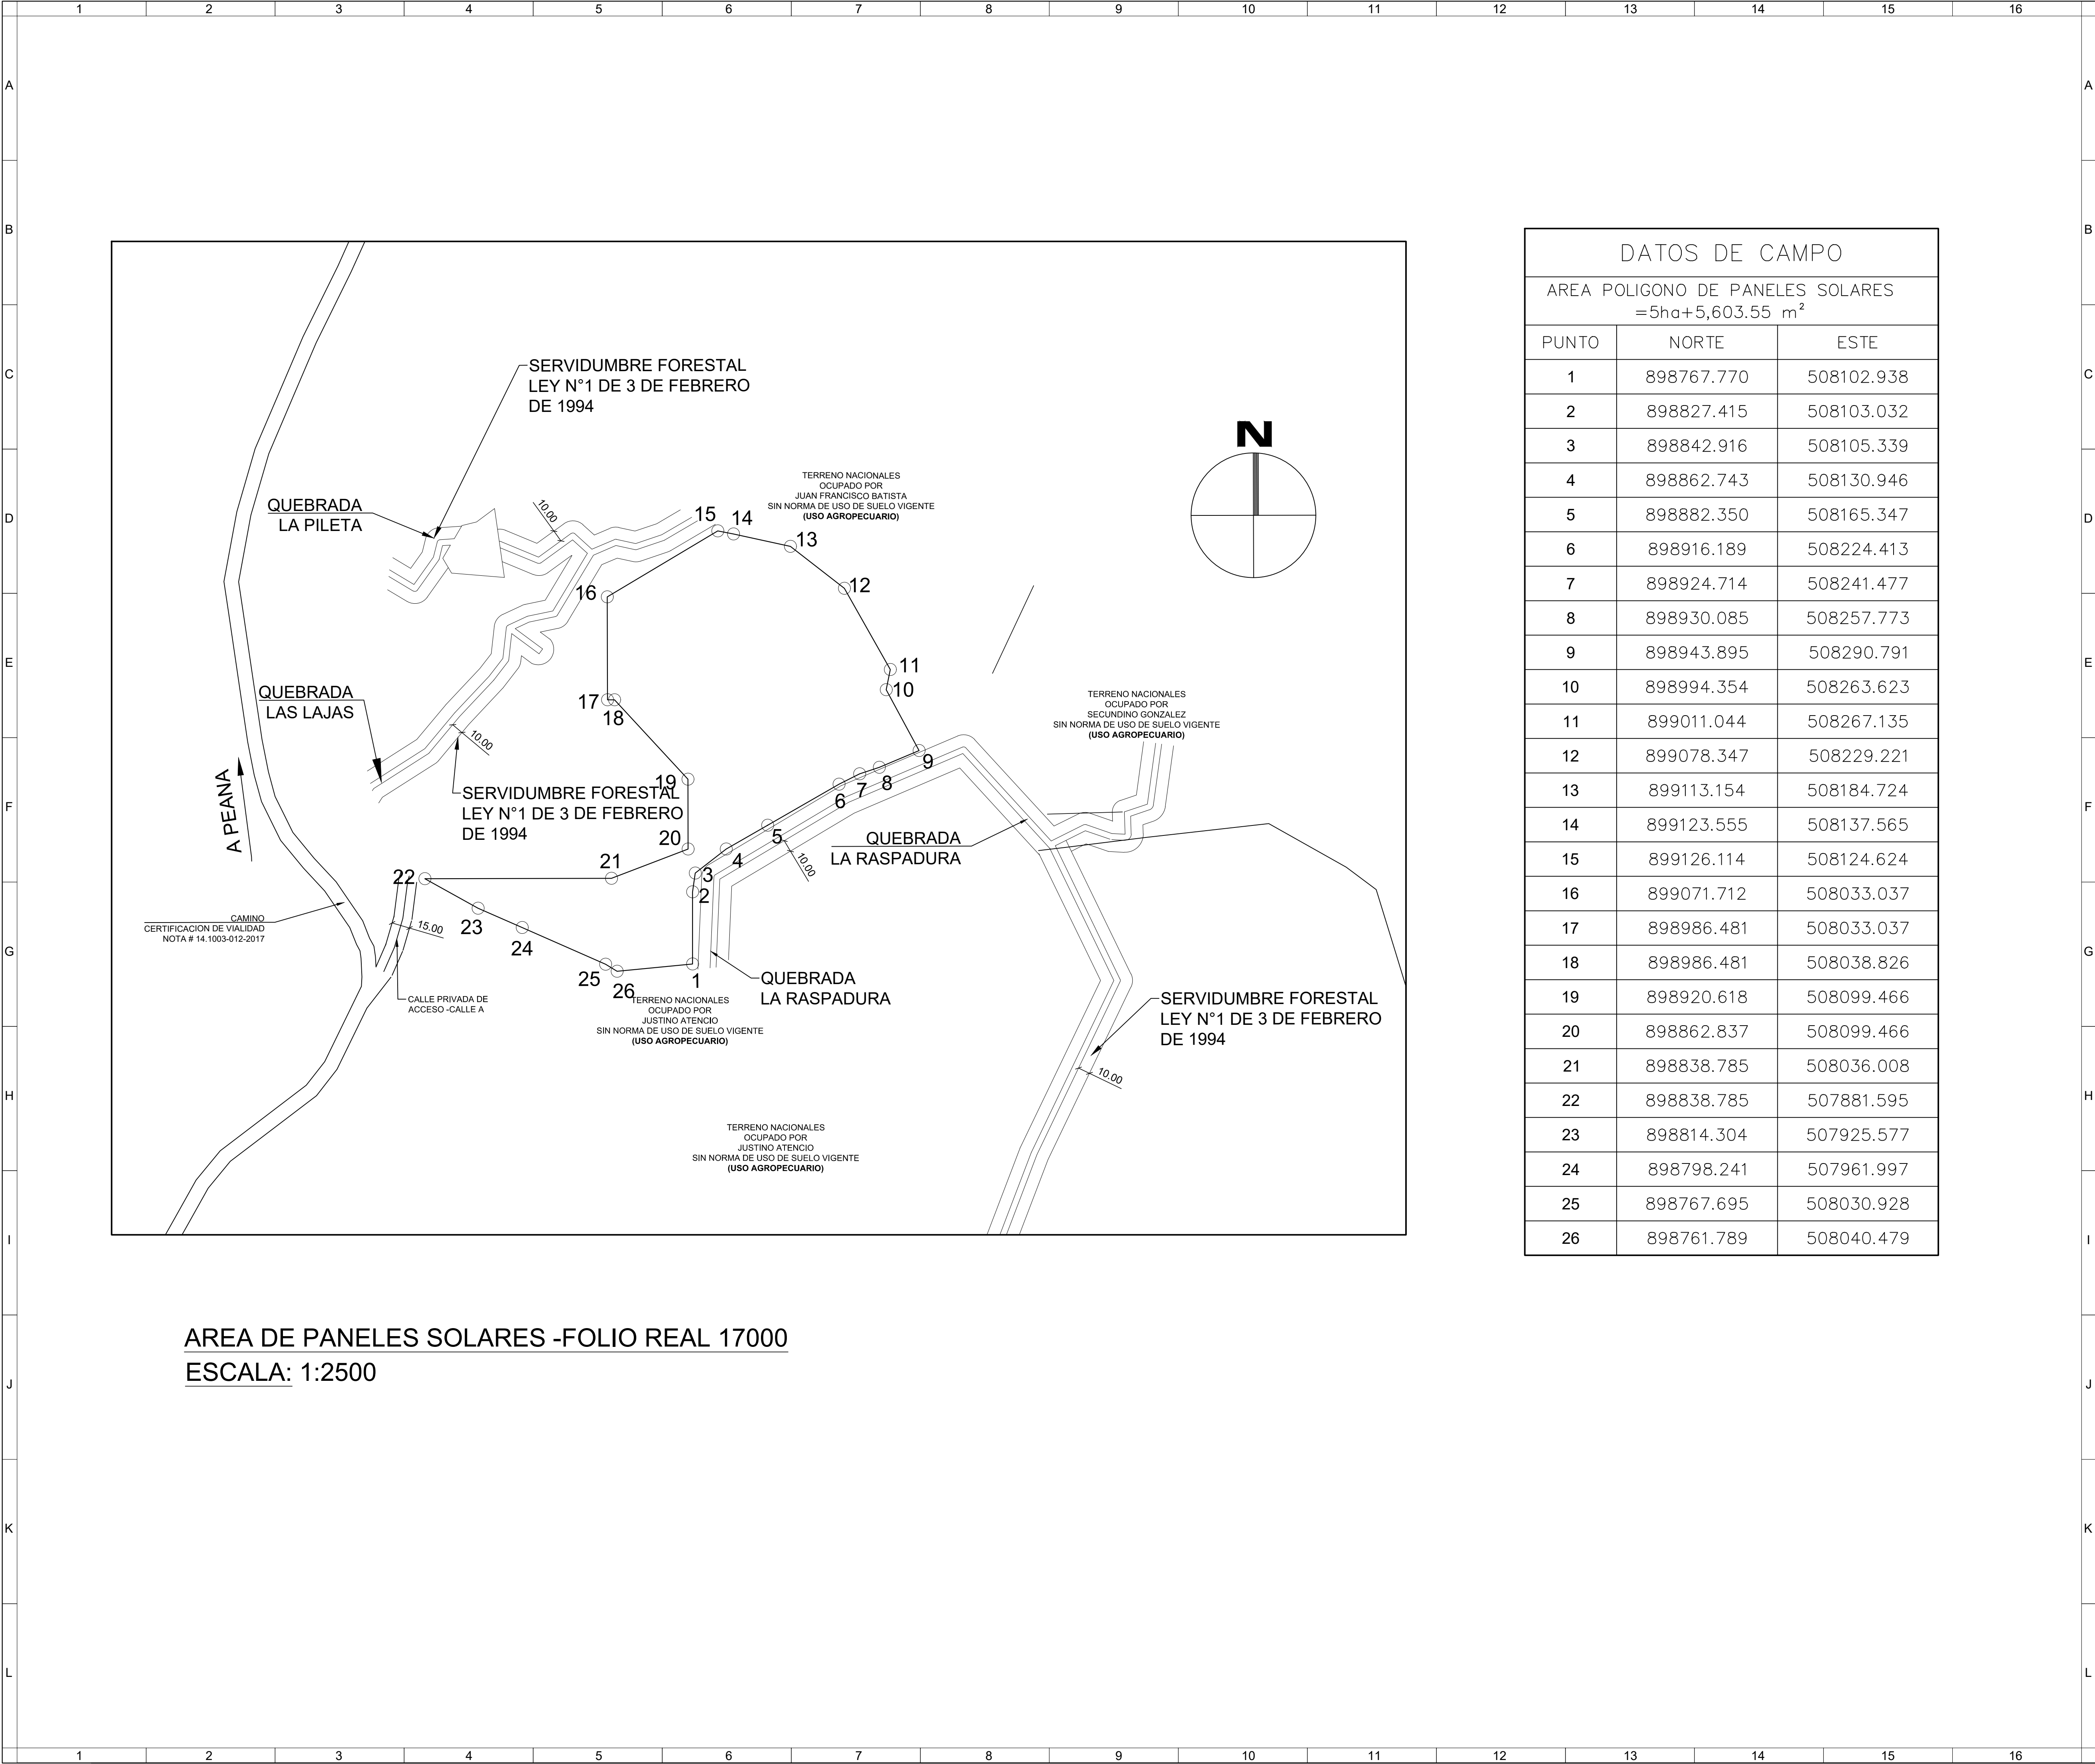

DATOS DE CAMPO		
AREA POLIGONO DE PANELES SOLARES =5ha+5,603.55 m²		
PUNTO	NORTE	ESTE
1	898767.770	508102.938
2	898827.415	508103.032
3	898842.916	508105.339
4	898862.743	508130.946
5	898882.350	508165.347
6	898916.189	508224.413
7	898924.714	508241.477
8	898930.085	508257.773
9	898943.895	508290.791
10	898994.354	508263.623
11	899011.044	508267.135
12	899078.347	508229.221
13	899113.154	508184.724
14	899123.555	508137.565
15	899126.114	508124.624
16	899071.712	508033.037
17	898986.481	508033.037
18	898986.481	508038.826
19	898920.618	508099.466
20	898862.837	508099.466
21	898838.785	508036.008
22	898838.785	507881.595
23	898814.304	507925.577
24	898798.241	507961.997
25	898767.695	508030.928
26	898761.789	508040.479

EMITIDO PARA	☐ INFORMACIÓN
	☒ APROBACIÓN
	☐ PRESUPUESTO DE COMPRAS
	☐ CONSTRUCCIÓN
☐ COMO CONSTRUIDO	
PROVINCIA: Veraguas	
DISTRITO: Santiago	
CORREGIMIENTO: Urraca	
AREA TOTAL: 39ha+8606.19 m²	
FOLIO REAL 17000	
COD. UBIC. 9912	
FOLIO REAL 28433	
COD. UBIC. 9912	
CONSTRUCTORA:	
INGENIERIA:	
ReFeel Panama,S.A.	
PROMOTORA:	
KEIRA DEVELOPMENT INC.	
PROYECTO:	
Chumical 1	
TITULO:	
Area de Paneles Solares - Folio Real 17000	
PLANO No.	
Chumical 1- 001	
ESCALA:	FECHA:
1/2500	SEPTIEMBRE 2019
REPRESENTANTE LEGAL	PÁGINA:
Nassly Argentina De La Concepción Ruiz Sequelra	1
	DE:
	1
DECLARACION DE CONFIDENCIALIDAD:	
ESTE PLANO ES PROPIEDAD DE REFEEL PANAMA, S.A. QUEDANDO PROHIBIDA SU COPIA O REPRODUCCIÓN POR CUALQUIER MEDIO SIN NUESTRO CONSENTIMIENTO POR ESCRITO. TODOS LOS CONTENIDOS DE LOS PLANOS TIENEN QUE SER VERIFICADOS POR EL CONTRATISTA, SI APLICA, EN SU PROPIA RESPONSABILIDAD ANTES DEL COMIENZO DE EJECUCIÓN DE OBRAS. CUALQUIER DISCREPANCIA TIENE QUE SER NOTIFICADA A LA OTRA PARTE CONTRACTUAL, CON LA EMISIÓN DE UN NUEVO PLANO LAS VERSIONES ANTERIORES PIERDEN SU VALIDEZ.	