


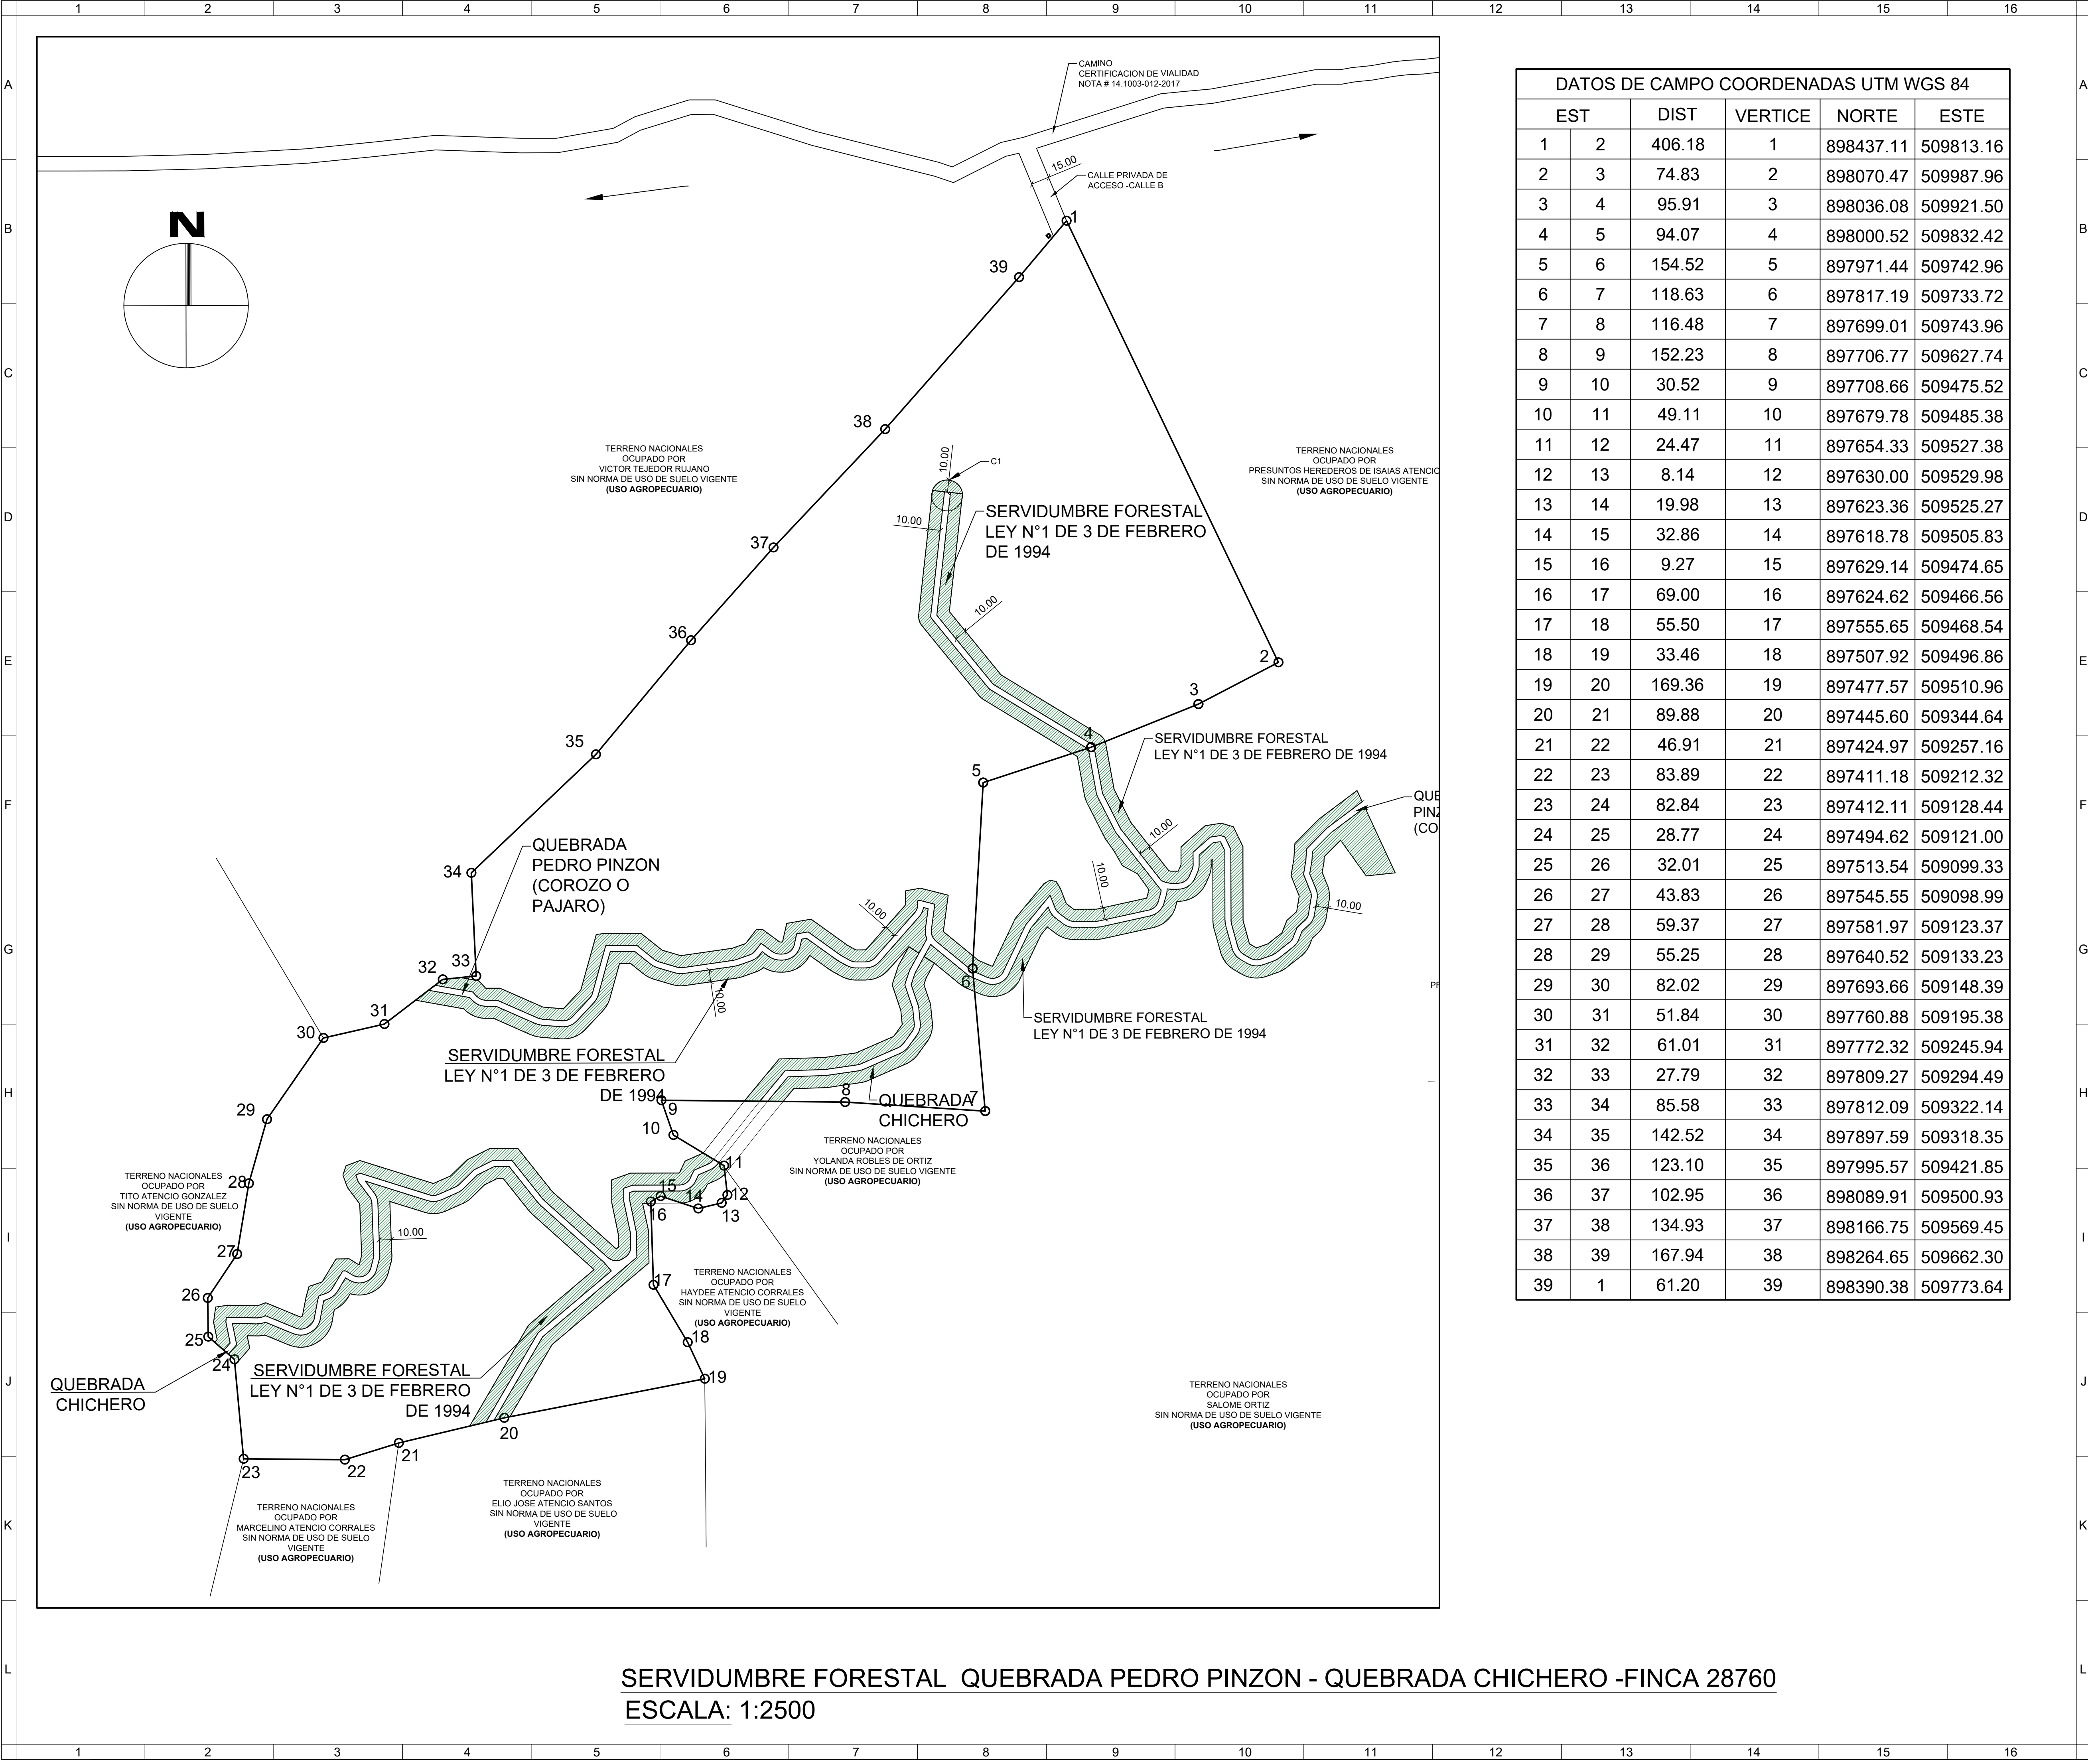

SERVIDUMBRE FORESTAL QUEBRADA PEDRO PINZON - QUEBRADA CHICHERO -FINCA 28760
ESCALA: 1:2500

DATOS DE CAMPO COORDENADAS UTM WGS 84					
EST		DIST	VERTICE	NORTE	ESTE
1	2	406.18	1	898437.11	509813.16
2	3	74.83	2	898070.47	509987.96
3	4	95.91	3	898036.08	509921.50
4	5	94.07	4	898000.52	509832.42
5	6	154.52	5	897971.44	509742.96
6	7	118.63	6	897817.19	509733.72
7	8	116.48	7	897699.01	509743.96
8	9	152.23	8	897706.77	509627.74
9	10	30.52	9	897708.66	509475.52
10	11	49.11	10	897679.78	509485.38
11	12	24.47	11	897654.33	509527.38
12	13	8.14	12	897630.00	509529.98
13	14	19.98	13	897623.36	509525.27
14	15	32.86	14	897618.78	509505.83
15	16	9.27	15	897629.14	509474.65
16	17	69.00	16	897624.62	509466.56
17	18	55.50	17	897555.65	509468.54
18	19	33.46	18	897507.92	509496.86
19	20	169.36	19	897477.57	509510.96
20	21	89.88	20	897445.60	509344.64
21	22	46.91	21	897424.97	509257.16
22	23	83.89	22	897411.18	509212.32
23	24	82.84	23	897412.11	509128.44
24	25	28.77	24	897494.62	509121.00
25	26	32.01	25	897513.54	509099.33
26	27	43.83	26	897545.55	509098.99
27	28	59.37	27	897581.97	509123.37
28	29	55.25	28	897640.52	509133.23
29	30	82.02	29	897693.66	509148.39
30	31	51.84	30	897760.88	509195.38
31	32	61.01	31	897772.32	509245.94
32	33	27.79	32	897809.27	509294.49
33	34	85.58	33	897812.09	509322.14
34	35	142.52	34	897897.59	509318.35
35	36	123.10	35	897995.57	509421.85
36	37	102.95	36	898089.91	509500.93
37	38	134.93	37	898166.75	509569.45
38	39	167.94	38	898264.65	509662.30
39	1	61.20	39	898390.38	509773.64

EMITIDO PARA

☐

 INFORMACIÓN

☒

 APROBACIÓN

☐

 PRESUPUESTO DE COMPRAS☐☐

PROVINCIA:

 Veraguas

DISTRITO:

 Santiago

CORREGIMIENTO:

 Urraca

AREA TOTAL:

 52ha+4,146.11 m²

FOLIO REAL 13127 COD. UBIC. 9912

 16ha+9,968.11 m²

FOLIO REAL 28760 COD. UBIC. 9907

 35ha+4,178.00 m²

CONSTRUCTORA:

INGENIERIA:

 ReFeel Panama,S.A.

PROMOTORA:

 KEIRA DEVELOPMENT INC.

PROYECTO:

 Chumical 1

TITULO:

 Servidumbre Forestal Quebrada Pedro Pinzon-Quebrada Chichero- Finca 28760

PLANO No.

 Chumical 1- 001

ESCALA:

 1/2500

FECHA:

 SEPTIEMBRE 2019

REPRESENTANTE LEGAL:

 Nassly Argentina De La Concepción Ruiz Sequeira

PAGINA:

 1

DE:

 1

DECLARACION DE CONFIDENCIALIDAD:

 ESTE PLANO ES PROPIEDAD DE REFEEL PANAMA, S.A., QUEDANDO PROHIBIDA SU COPIA O REPRODUCCIÓN POR CUALQUIER MEDIO SIN NUESTRO CONSENTIMIENTO POR ESCRITO. TODOS LOS CONTENIDOS DE LOS PLANOS TIENEN QUE SER VERIFICADOS POR EL CONTRATISTA, SI APLICA, EN SU PROPIA RESPONSABILIDAD ANTES DEL COMIENZO DE EJECUCIÓN DE OBRAS. CUALQUIER DISCREPANCIA TIENE QUE SER NOTIFICADA A LA OTRA PARTE CONTRACTUAL, CON LA EMISIÓN DE UN NUEVO PLANO LAS VERSIONES ANTERIORES PIERDEN SU VALIDEZ.