


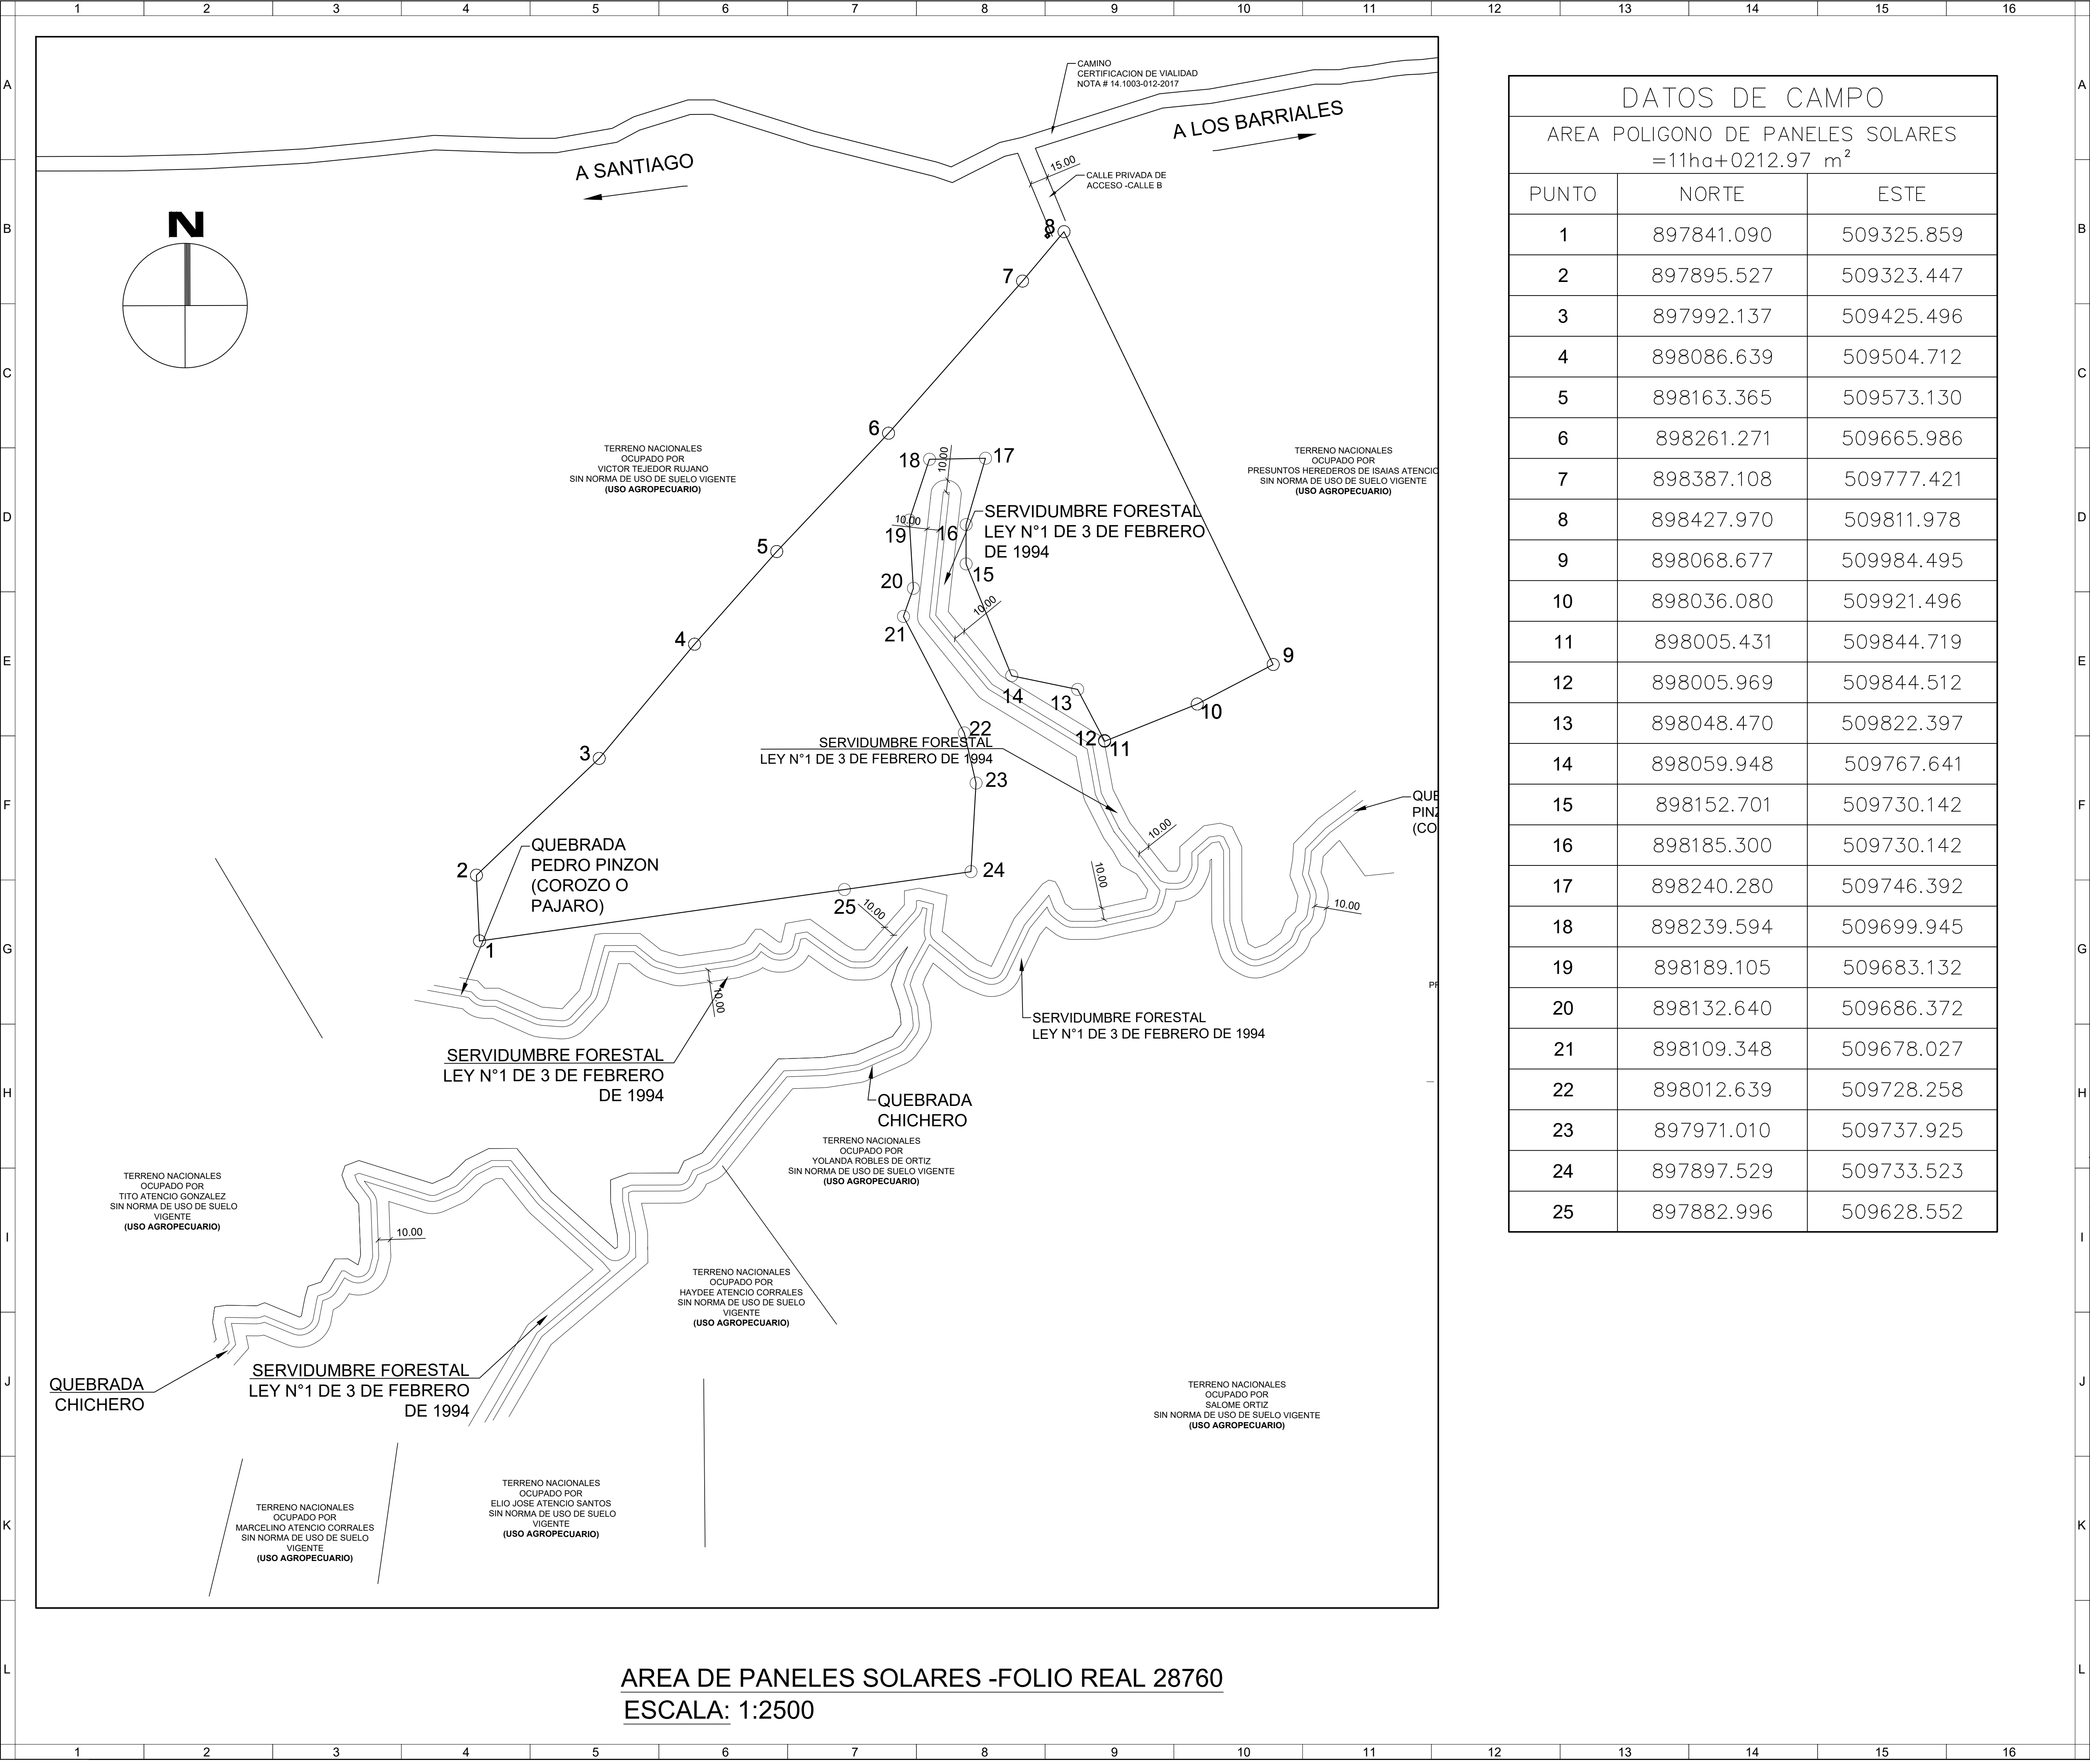

DATOS DE CAMPO		
AREA POLIGONO DE PANELES SOLARES =11ha+0212.97 m ²		
PUNTO	NORTE	ESTE
1	897841.090	509325.859
2	897895.527	509323.447
3	897992.137	509425.496
4	898086.639	509504.712
5	898163.365	509573.130
6	898261.271	509665.986
7	898387.108	509777.421
8	898427.970	509811.978
9	898068.677	509984.495
10	898036.080	509921.496
11	898005.431	509844.719
12	898005.969	509844.512
13	898048.470	509822.397
14	898059.948	509767.641
15	898152.701	509730.142
16	898185.300	509730.142
17	898240.280	509746.392
18	898239.594	509699.945
19	898189.105	509683.132
20	898132.640	509686.372
21	898109.348	509678.027
22	898012.639	509728.258
23	897971.010	509737.925
24	897897.529	509733.523
25	897882.996	509628.552

EMITIDO PARA

☐

 INFORMACIÓN

☒

 APROBACIÓN

☐

 PRESUPUESTO DE COMPRAS☐☐

PROVINCIA:

 Veraguas

DISTRITO:

 Santiago

CORREGIMIENTO:

 Urraca

AREA TOTAL

 52ha+4,146.11 m²

FOLIO REAL 13127 COD. UBIC. 9912

 16ha+9,968.11 m²

FOLIO REAL 28760 COD. UBIC. 9907

 35ha+4,178.00 m²

CONSTRUCTORA:

INGENIERIA:

 ReFeel Panama,S.A.

PROMOTORA:

 KEIRA DEVELOPMENT INC.

PROYECTO:

 Chumical 1

TITULO:

 Area de Paneles Solares- Folio Real 28760

PLANO No.

 Chumical 1- 001

ESCALA:

 1/2500

FECHA:

 SEPTIEMBRE 2019

REPRESENTANTE LEGAL

 Nassly Argentina De La Concepción Ruiz Sequiera

PAGINA:

 1

DE:

 1

DECLARACION DE CONFIDENCIALIDAD:

 ESTE PLANO ES PROPIEDAD DE REFEEL PANAMA, S.A. QUEDANDO PROHIBIDA SU COPIA O REPRODUCCIÓN POR CUALQUIER MEDIO SIN NUESTRO CONSENTIMIENTO POR ESCRITO. TODOS LOS CONTENIDOS DE LOS PLANOS TIENEN QUE SER VERIFICADOS POR EL CONTRATISTA, SI APLICA, EN SU PROPIA RESPONSABILIDAD ANTES DEL COMIENZO DE EJECUCION DE OBRAS. CUALQUIER DISCREPANCIA TIENE QUE SER NOTIFICADA A LA OTRA PARTE CONTRACTUAL. CON LA EMISION DE UN NUEVO PLANO LAS VERSIONES ANTERIORES PIERDEN SU VALIDEZ.