


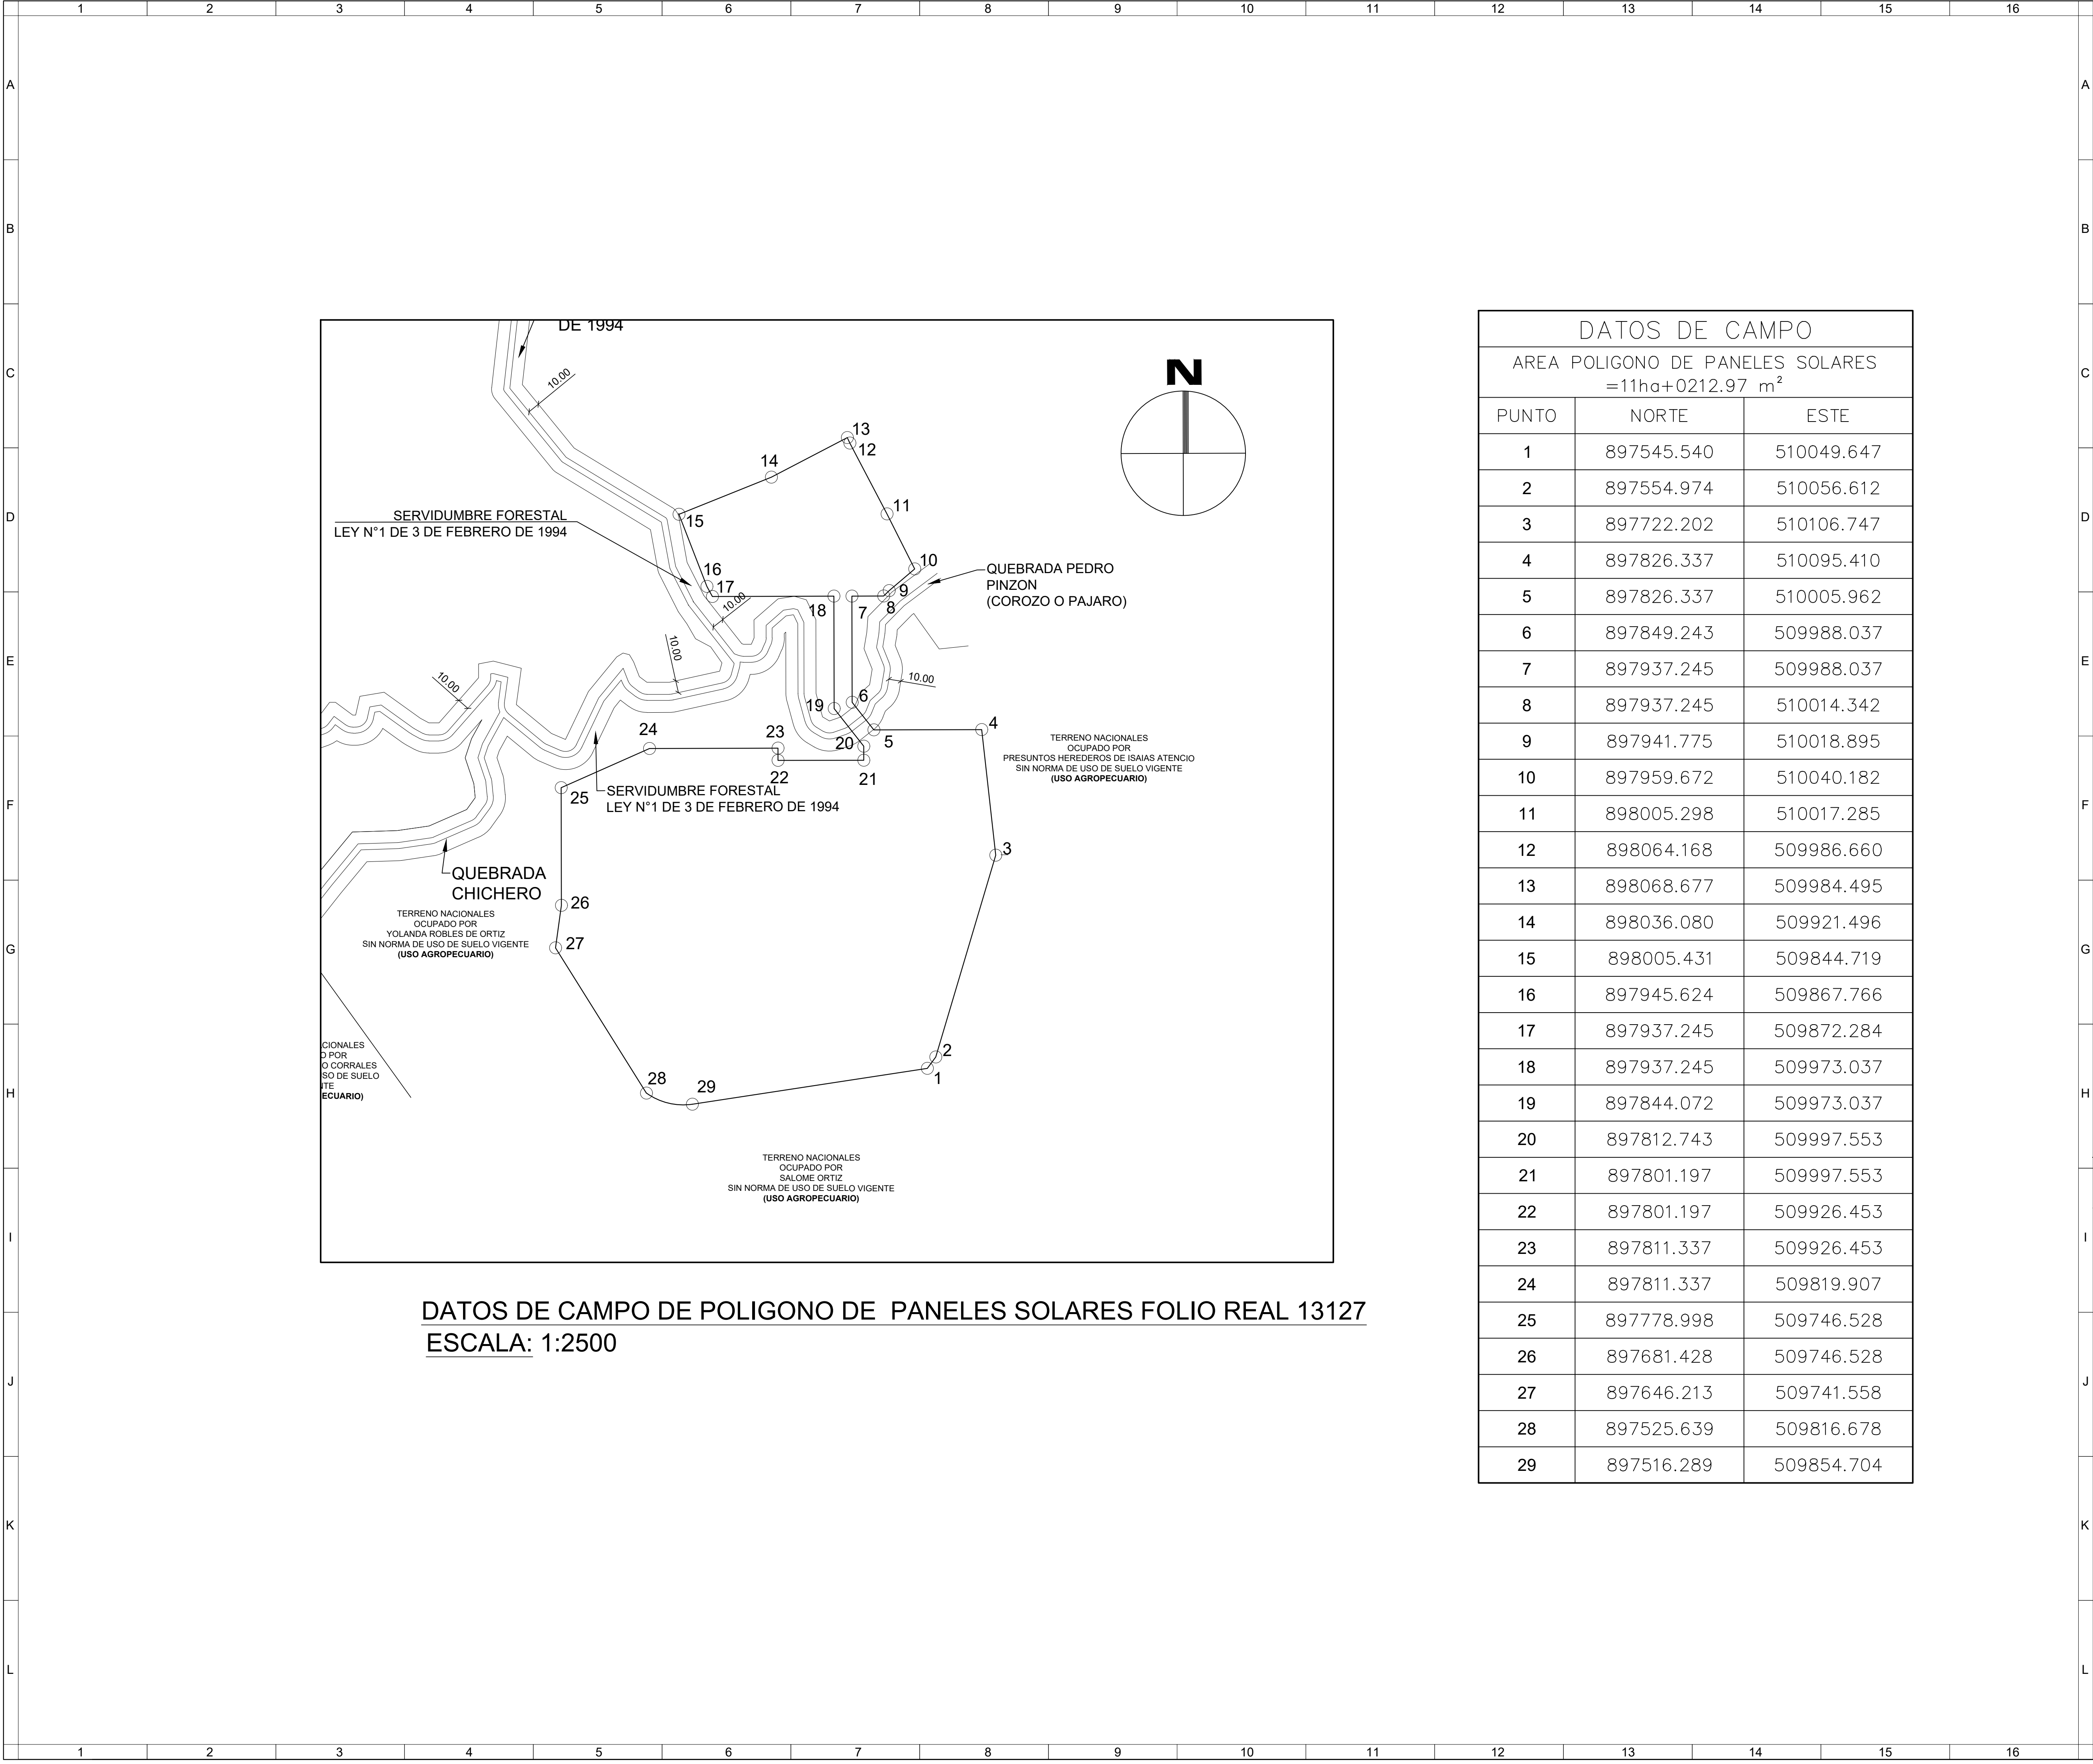

DATOS DE CAMPO DE POLIGONO DE PANELES SOLARES FOLIO REAL 13127
ESCALA: 1:2500

DATOS DE CAMPO		
AREA POLIGONO DE PANELES SOLARES =11ha+0212.97 m²		
PUNTO	NORTE	ESTE
1	897545.540	510049.647
2	897554.974	510056.612
3	897722.202	510106.747
4	897826.337	510095.410
5	897826.337	510005.962
6	897849.243	509988.037
7	897937.245	509988.037
8	897937.245	510014.342
9	897941.775	510018.895
10	897959.672	510040.182
11	898005.298	510017.285
12	898064.168	509986.660
13	898068.677	509984.495
14	898036.080	509921.496
15	898005.431	509844.719
16	897945.624	509867.766
17	897937.245	509872.284
18	897937.245	509973.037
19	897844.072	509973.037
20	897812.743	509997.553
21	897801.197	509997.553
22	897801.197	509926.453
23	897811.337	509926.453
24	897811.337	509819.907
25	897778.998	509746.528
26	897681.428	509746.528
27	897646.213	509741.558
28	897525.639	509816.678
29	897516.289	509854.704

EMITIDO PARA

☐

 INFORMACIÓN

☒

 APROBACIÓN

☐

 PRESUPUESTO DE COMPRAS☐☐

PROVINCIA:

 Veraguas

DISTRITO:

 Santiago

CORREGIMIENTO:

 Urraca

AREA TOTAL:

 52ha+4,146.11 m²

FOLIO REAL 13127

 16ha+9,968.11 m²

FOLIO REAL 28760

 35ha+4,178.00 m²

COD. UBIC. 9912

COD. UBIC. 9907

CONSTRUCTORA:

INGENIERIA:

ReFeel Panama,S.A.

PROMOTORA:

KEIRA DEVELOPMENT INC.

PROYECTO:

Chumical 1

TITULO:

Datos de Campo de Poligono de Paneles Solares-
Folio Real 13127

PLANO No.

Chumical 1- 001

ESCALA:

 1/2500

FECHA:

 SEPTIEMBRE 2019

REPRESENTANTE LEGAL

Nassly Argentina De La Concepción Ruiz
Sequeira

PAGINA:

 1

DE:

 1

DECLARACION DE CONFIDENCIALIDAD:

ESTE PLANO ES PROPIEDAD DE REFEEL PANAMA, S.A., QUEDANDO PROHIBIDA SU COPIA O REPRODUCCIÓN POR CUALQUIER MEDIO SIN NUESTRO CONSENTIMIENTO POR ESCRITO. TODOS LOS CONTENIDOS DE LOS PLANOS TIENEN QUE SER VERIFICADOS POR EL CONTRATISTA, SI APLICA, EN SU PROPIA RESPONSABILIDAD ANTES DEL COMIENZO DE EJECUCIÓN DE OBRAS. CUALQUIER DISCREPANCIA TIENE QUE SER NOTIFICADA A LA OTRA PARTE CONTRACTUAL, CON LA EMISIÓN DE UN NUEVO PLANO LAS VERSIONES ANTERIORES PIERDEN SU VALIDEZ.