
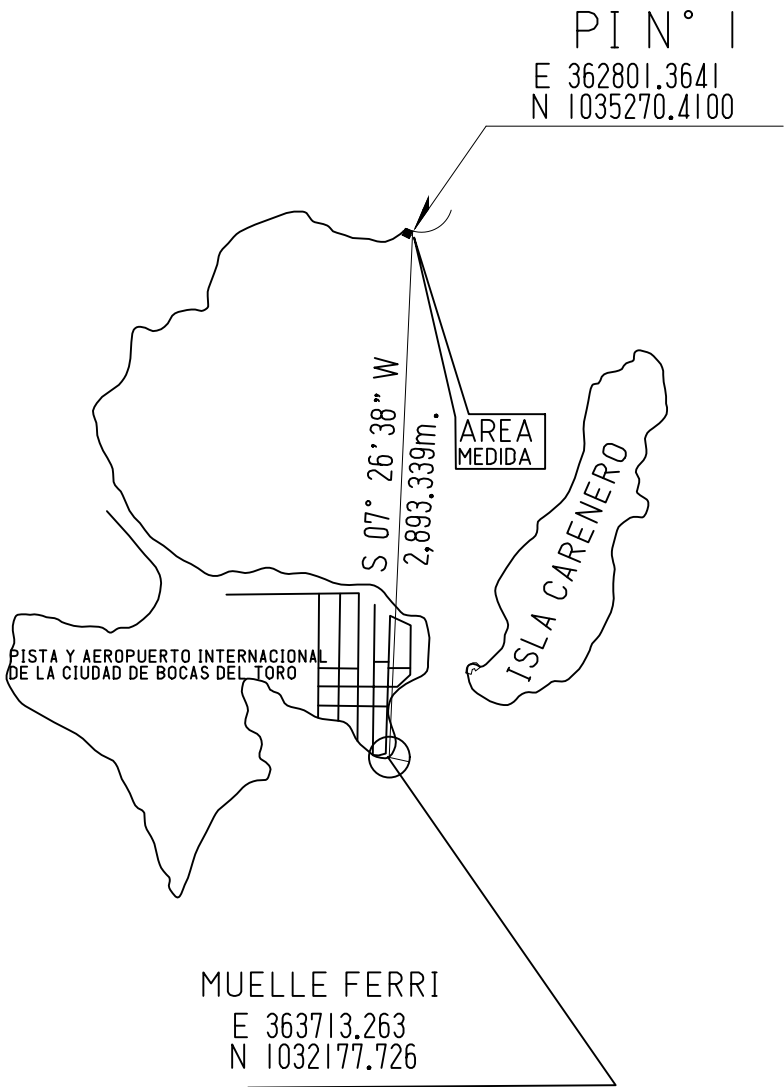


LOCALIZACION REGIONAL

HOJA CARTOGRAFICA No. 3744-II



ESCALA : 1/ 50,000

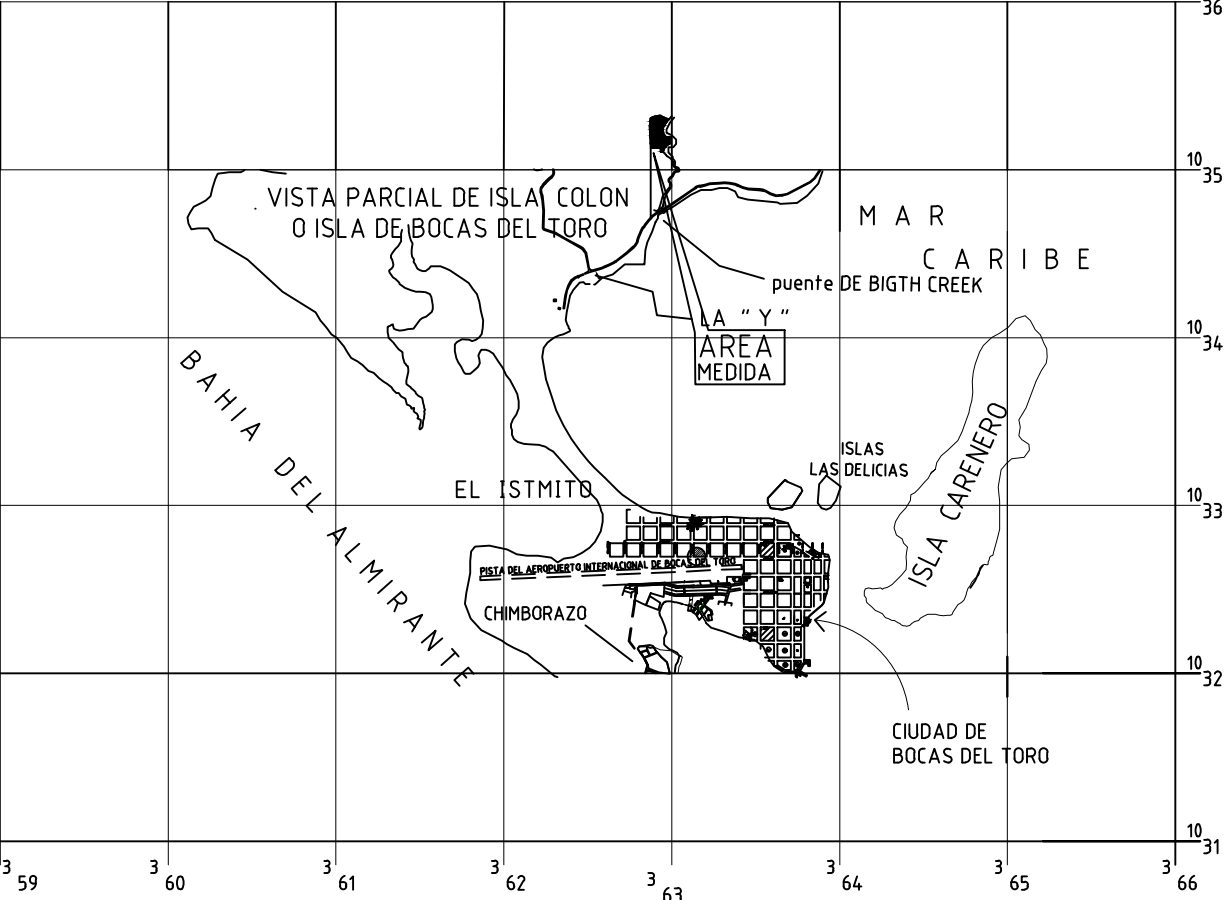

DETALLE DE AMARRE

LUGAR : ISLA DE BIGTH CREEK

Esc. s/e

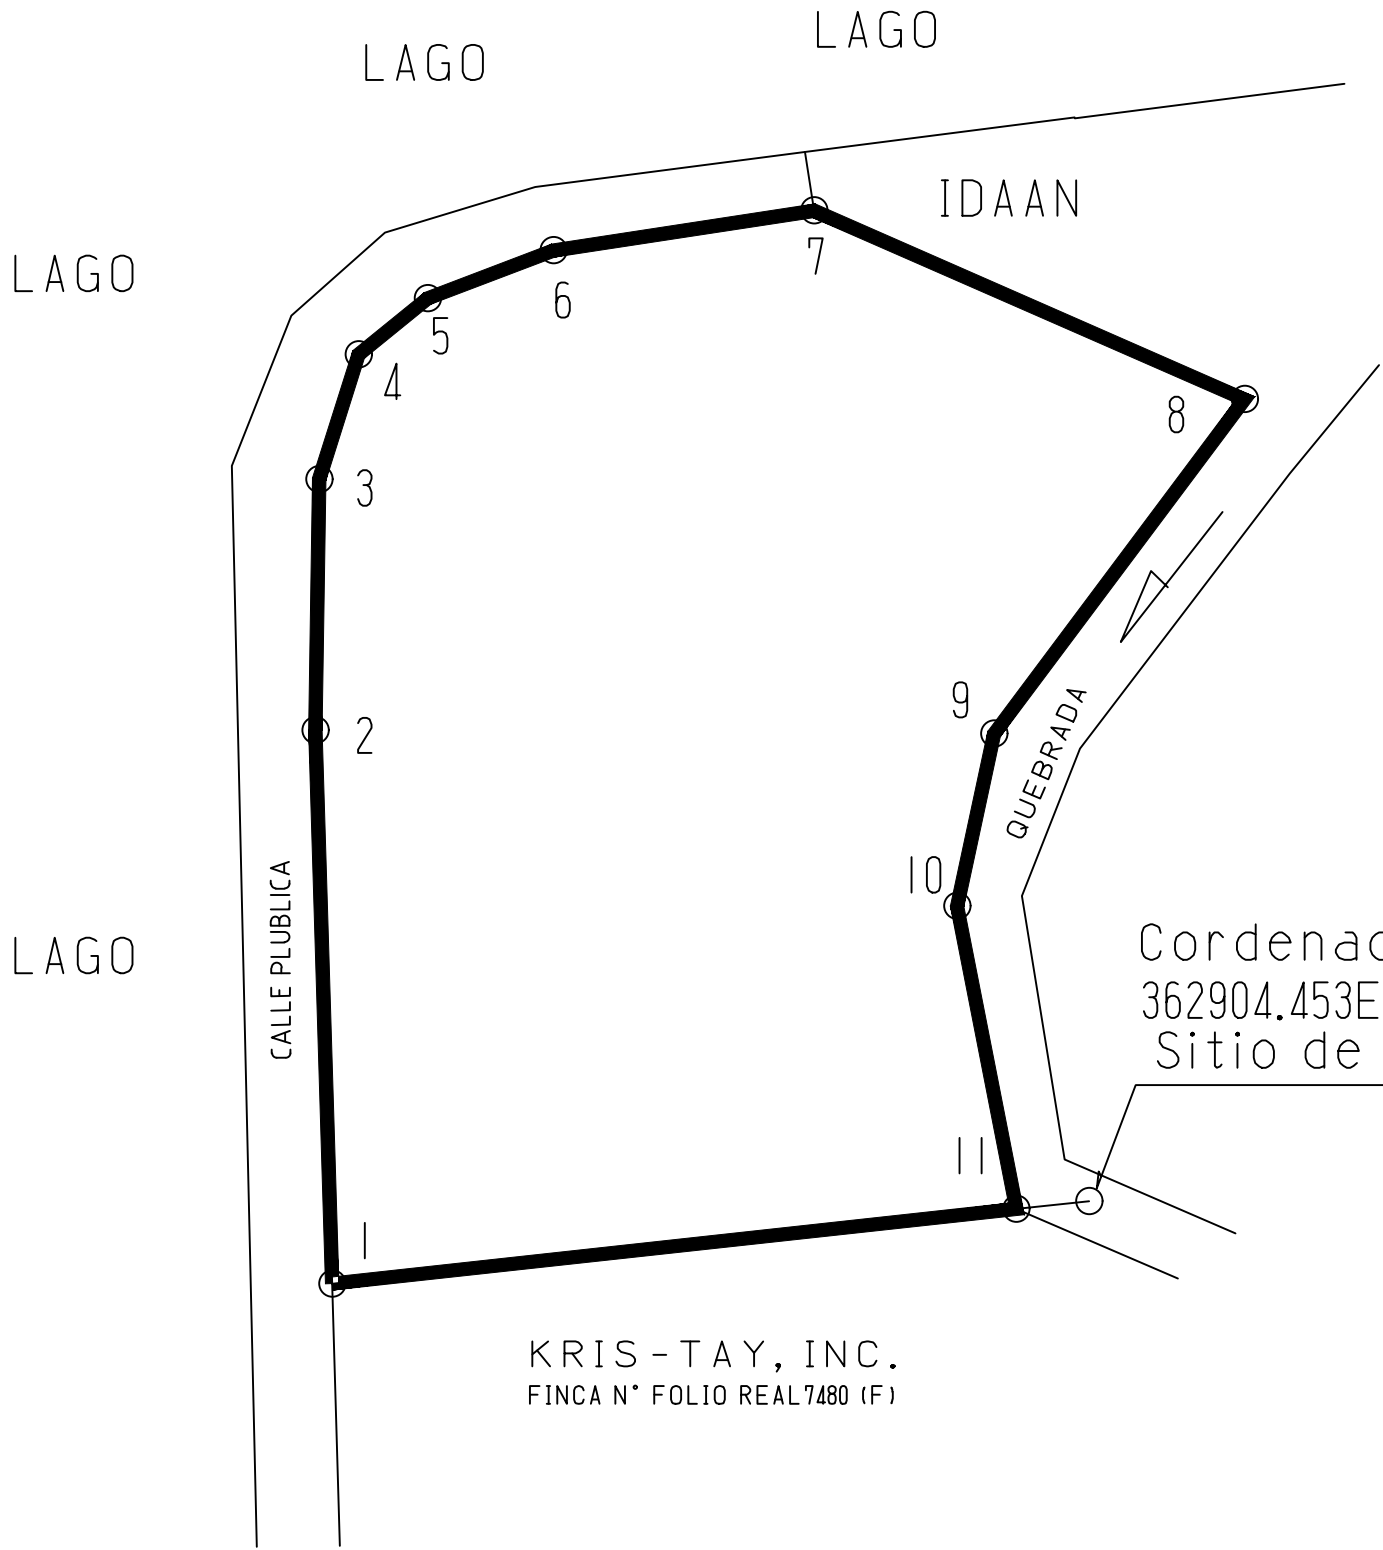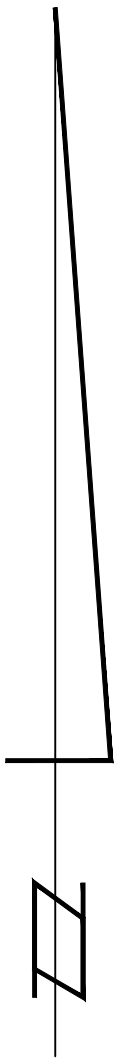

DATOS DE CAMPO			COORDENADAS U.T.M.	
EST.	DIST.	RUMBOS	ESTE	NORTE
1-2	75.369	N 01° 43' 55'' W	362801.364	1035270.410
2-3	34.200	N 00° 49' 21'' E	362799.086	1035345.745
3-4	17.798	N 17° 40' 21'' E	362799.577	1035379.941
4-5	12.120	N 50° 46' 34'' E	362804.980	1035396.899
5-6	18.299	N 60° 09' 12'' E	362814.369	1035304.563
6-7	35.951	N 81° 18' 47'' E	362831.470	1035411.075
7-8	63.980	S 66° 19' 41'' E	362867.009	1035416.505
8-9	56.919	S 36° 49' 00'' W	362925.606	1035390.817
9-10	24.001	S 12° 08' 29'' W	362891.497	1035345.250
10-11	42.000	S 11° 04' 05'' E	362886.449	1035321.786
11-1	93.700	S 83° 46' 37'' W	362894.512	1035280.567
SUPERFICIE TOTAL MEDIDA =			1 HAS. + 3,198.11 m².	

NOTAS:

- 1- LOS RUMBOS ESTAN REFERIDOS AL NORTE DE CUADRICULA.
- 2- EL SISTEMA DE PROYECCION ES DATUM WGS-84,
- 3- SE UTILIZO LA HOJA CARTOGRAFICA 3743 - IV DEL INSTITUTO DE GEOGRAFIA NACIONAL "TOMMY GUARDIA".
- 4- EQUIPO UTILIZADO: ESTACION TOTAL TOPCON GTS239, COORDENADAS CON GPS GARMIN.



FIRMA: REPRESENTANTE LEGAL
OCTAVIO FERNANDEZ BERROETA
CED : DE RESIDENTE (E-8-155756)

REPUBLICA DE PANAMA	
PROVINCIA: BOCAS DEL TORO	CORREGIMIENTO: BOCAS DEL TORO
DISTRITO: BOCAS DEL TORO	LUGAR: "BIG CREEK"
PLANO DEMOSTRATIVO DE LA FINCA N° FOLIO REAL 7570 (F)	
PROPIEDAD: VALHALLA BAY,CORP. FOLIO N° (15567840)	
SUPERFICIE : 1 ha. + 3198.11 m²	
PROFESIONAL RESPONSABLE: JOSE MANUEL SANCHEZ IDONEIDAD N° 97-037-001	
ESCALA: 1 / 2,00	
FECHA: FEBRERO DE 2,020	