


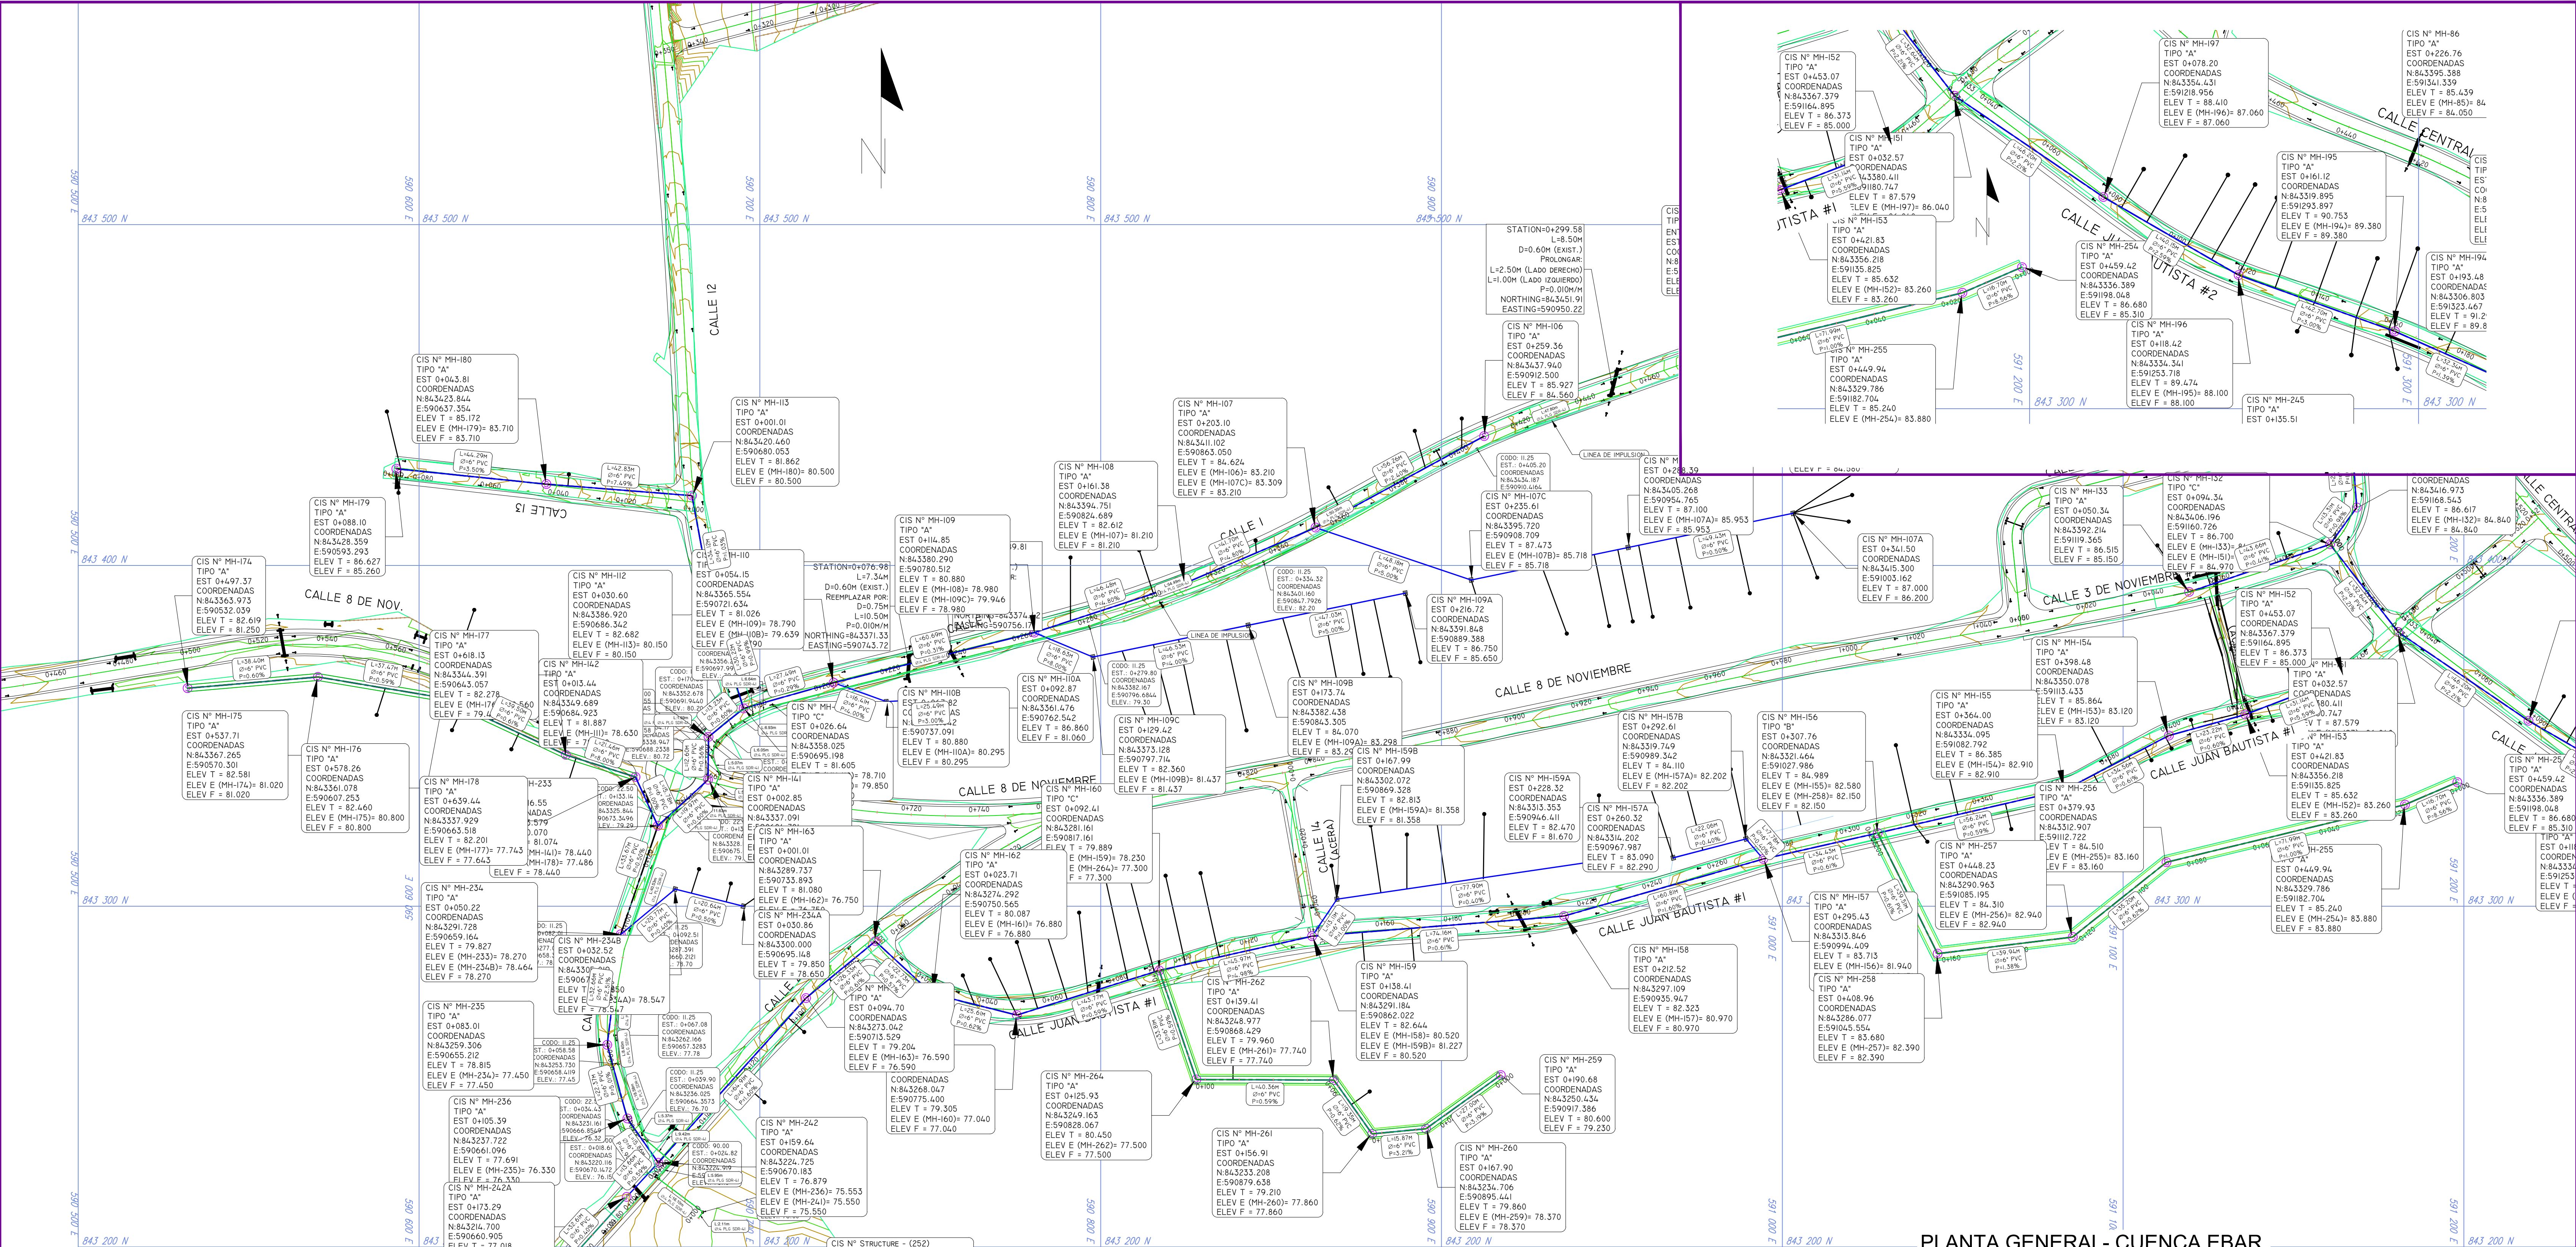

PLANTA GENERAL- CUENCA EBAR

CONTRATANTE:

CONTRATISTA:

ESTUDIO, DISEÑO Y CONSTRUCCION DE LAS CALLES, ALCANTARILLADO SANITARIO Y SISTEMA DE TRATAMIENTO DE AGUAS RESIDUALES, EN LA COMUNIDAD DE PARITILLA, DISTRITO DE POCRI, PROVINCIA DE LOS SANTOS, CONTRATO N° COC-51-I7-CONADES

REVISION	FECHA	FIRMA

PLANTA - GENERAL
CUENCA EBAR

PROYECTADO POR:	REVISADO POR:	HOJA	DIBUJO No.
CALCULADO POR:	DIBUJADO POR:	EB-01	
SOMETIDO POR:	LEVANTADO:	EB-09	ESCALA: INDICADA
		FECHA:	DICIEMBRE 2018