
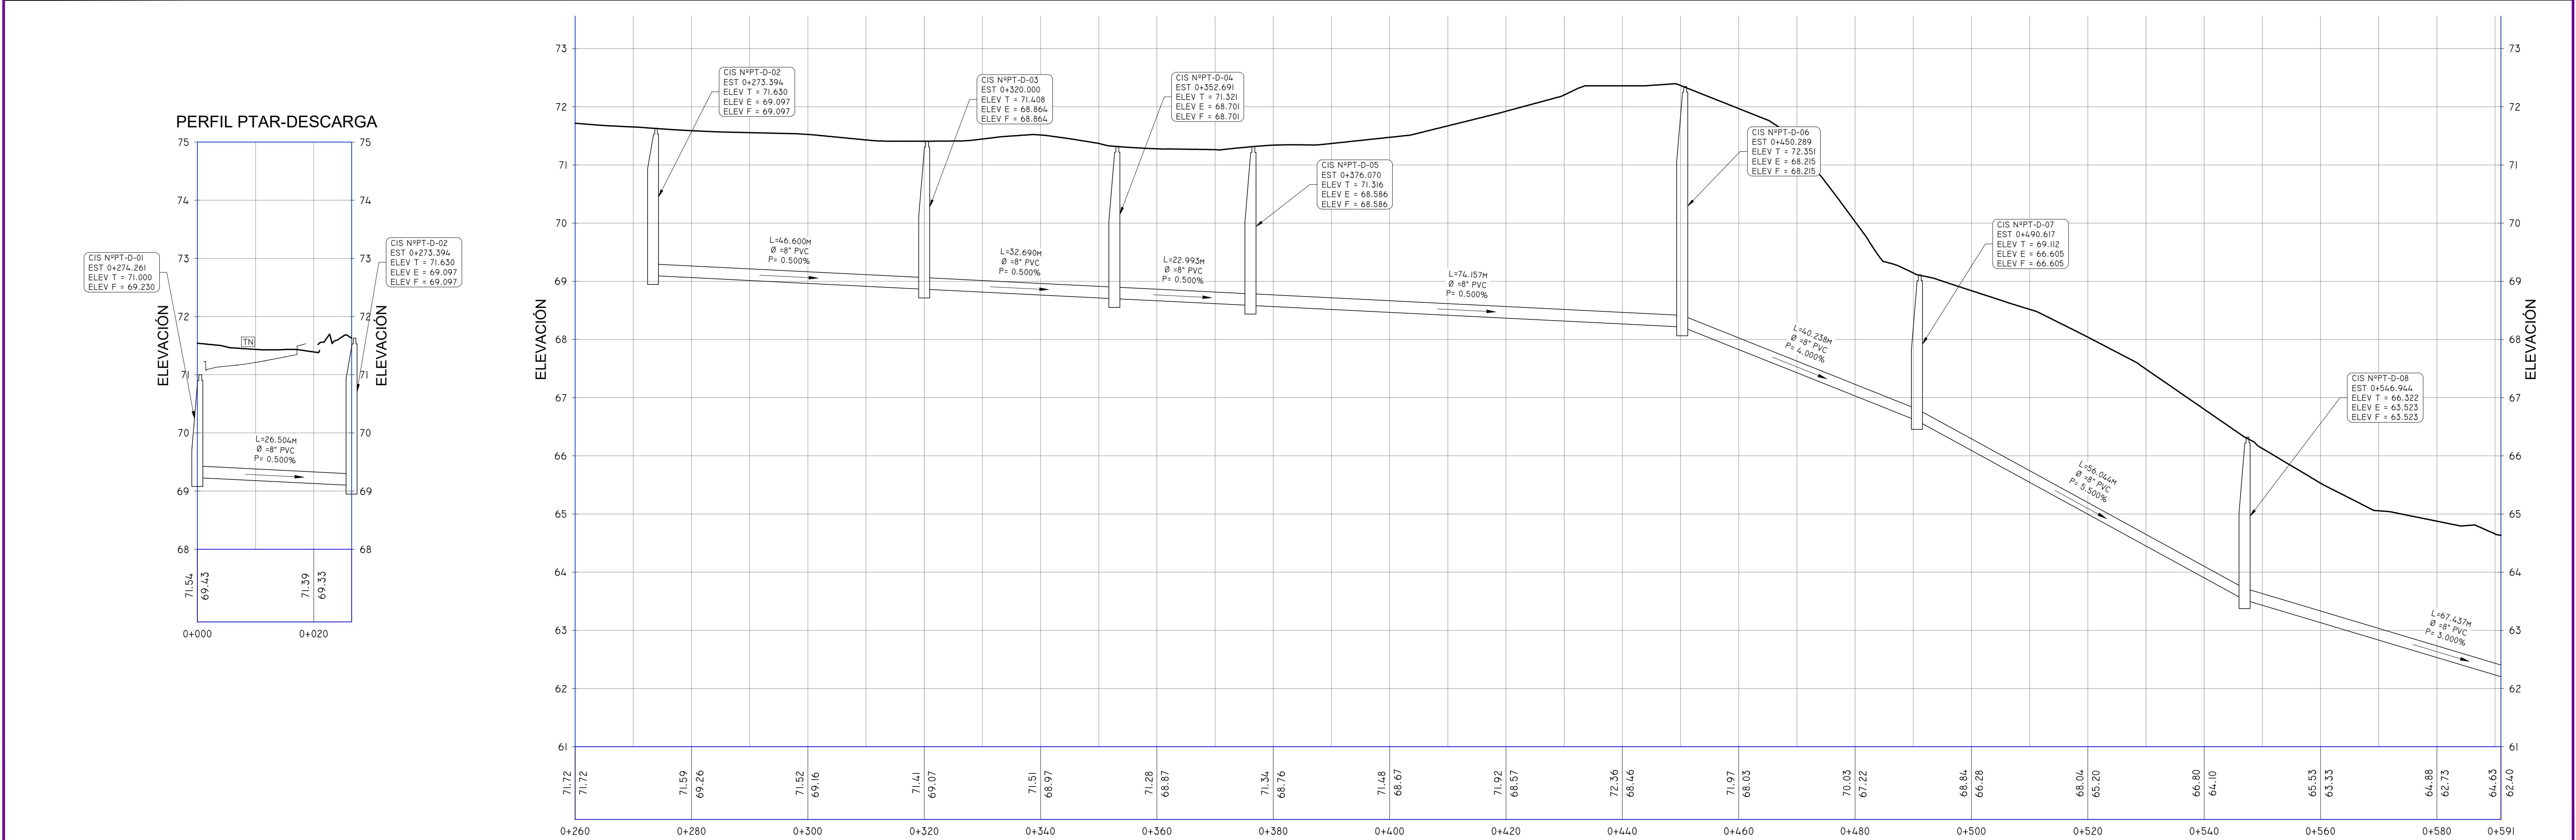


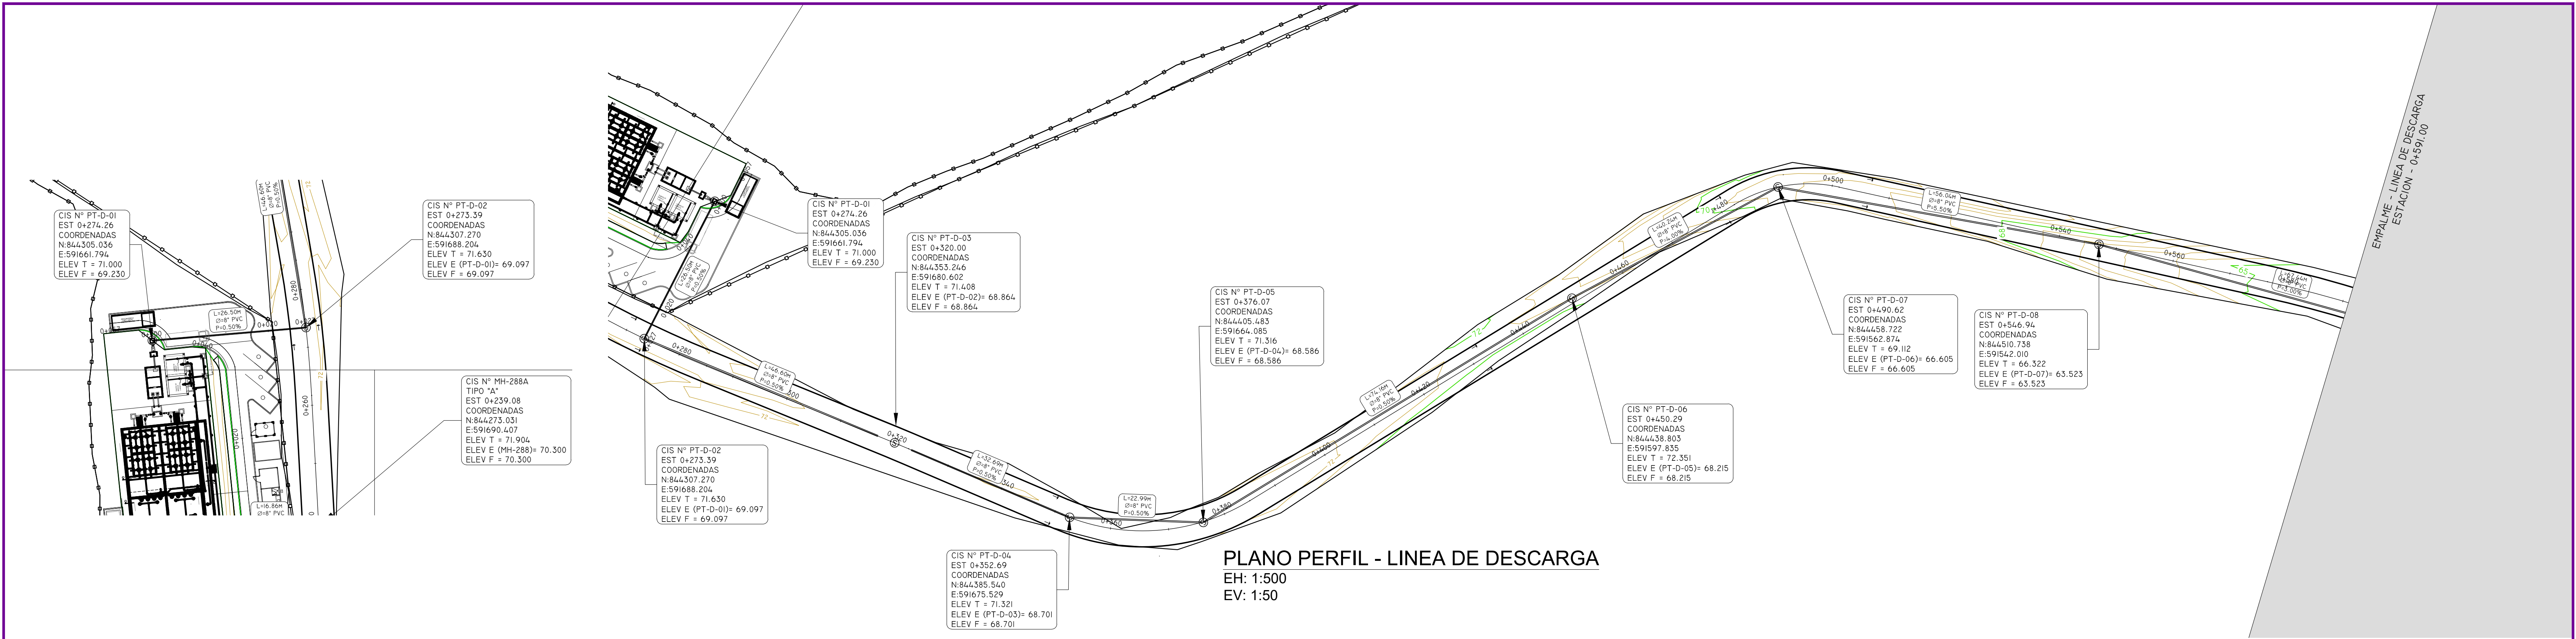

CONTRATANTE: 	CONTRATISTA: CONSTRUCTORA RODSA S.A.	ESTUDIO, DISEÑO Y CONSTRUCCION DE LAS CALLES, ALCANTARILLADO SANITARIO Y SISTEMA DE TRATAMIENTO DE AGUAS RESIDUALES, EN LA COMUNIDAD DE PARITILLA, DISTRITO DE POCRI, PROVINCIA DE LOS SANTOS, CONTRATO N° COC-51-I7-CONADES	REVISION	FECHA	FIRMA	PLANTA - PERFIL PTAR - HACIA DESCARGA EST.: 0K+000 @ 0K+591	PROYECTADO POR:	REVISADO POR:	HOJA	DIBUJO No.
									LD-01	
									LI-02	ESCALA: INDICADA
									FECHA:	DICIEMBRE 2018
							SOMETIDO POR:	LEVANTADO:		