



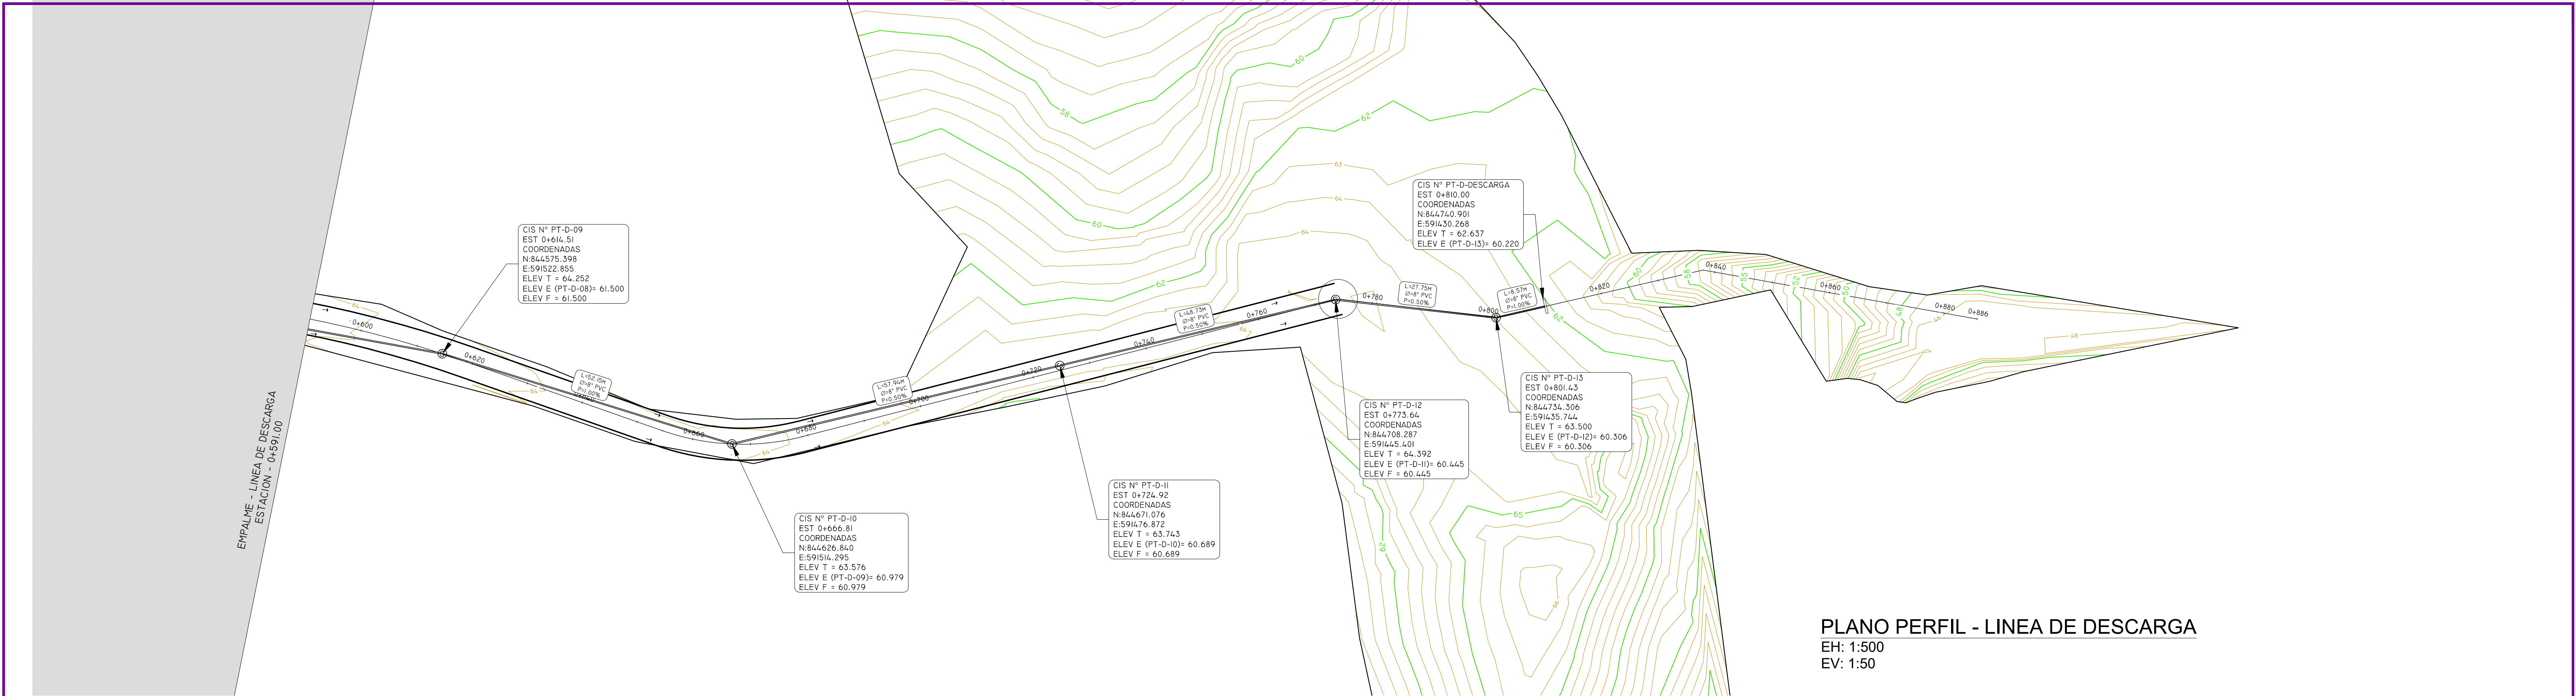

PLANO PERFIL - LINEA DE DESCARGA
EH: 1:500
EV: 1:50

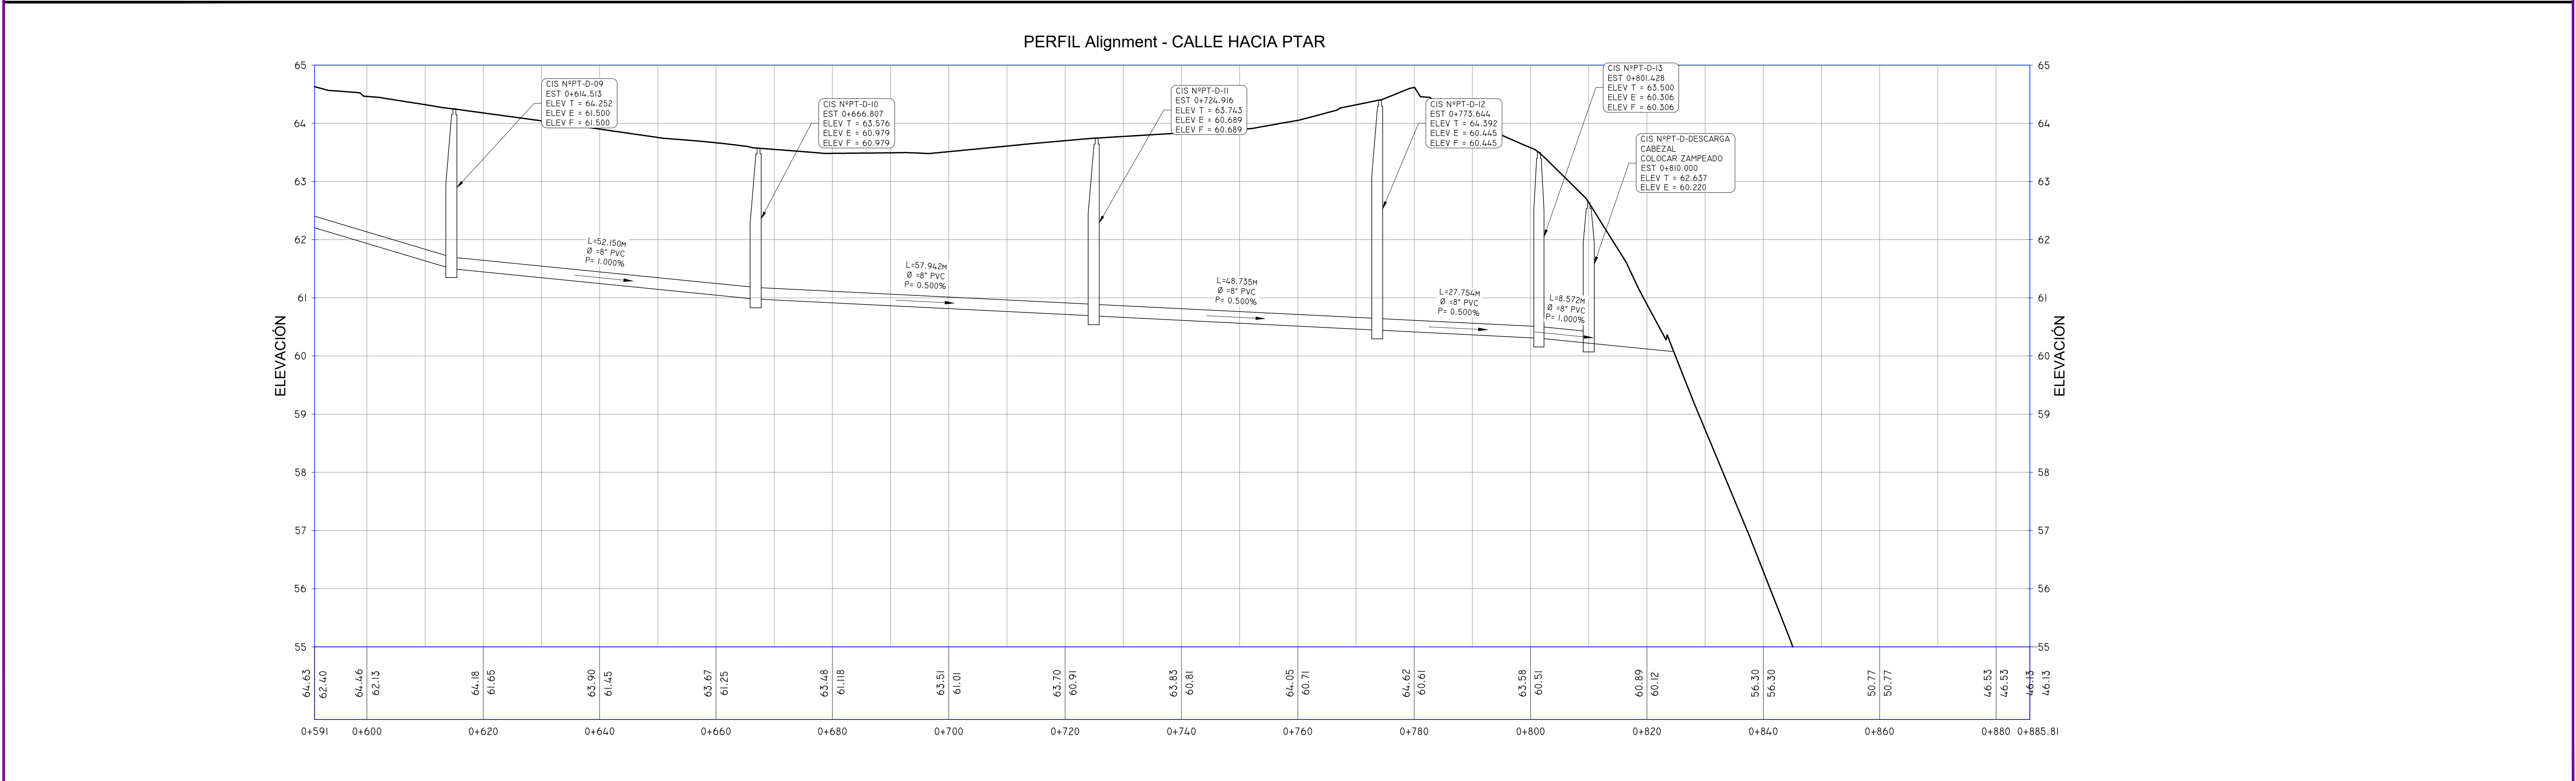

CONTRATANTE: 	CONTRATISTA: 	ESTUDIO, DISEÑO Y CONSTRUCCION DE LAS CALLES, ALCANTARILLADO SANITARIO Y SISTEMA DE TRATAMIENTO DE AGUAS RESIDUALES, EN LA COMUNIDAD DE PARITILLA, DISTRITO DE POCRI, PROVINCIA DE LOS SANTOS, CONTRATO N° COC-51-17-CONADES	REVISION	FECHA	FIRMA	PLANTA - PERFIL PTAR- HACIA DESCARGA EST.: 0K+591 @ 0K+885.81	PROYECTADO POR:	REVISADO POR:	HOJA	DIBUJO No.
							CALCULADO POR:	DIBUJADO POR:	LD-02	
							SOMETIDO POR:	LEVANTADO:	LD-02	ESCALA: INDICADA
									FECHA:	DICIEMBRE 2018