



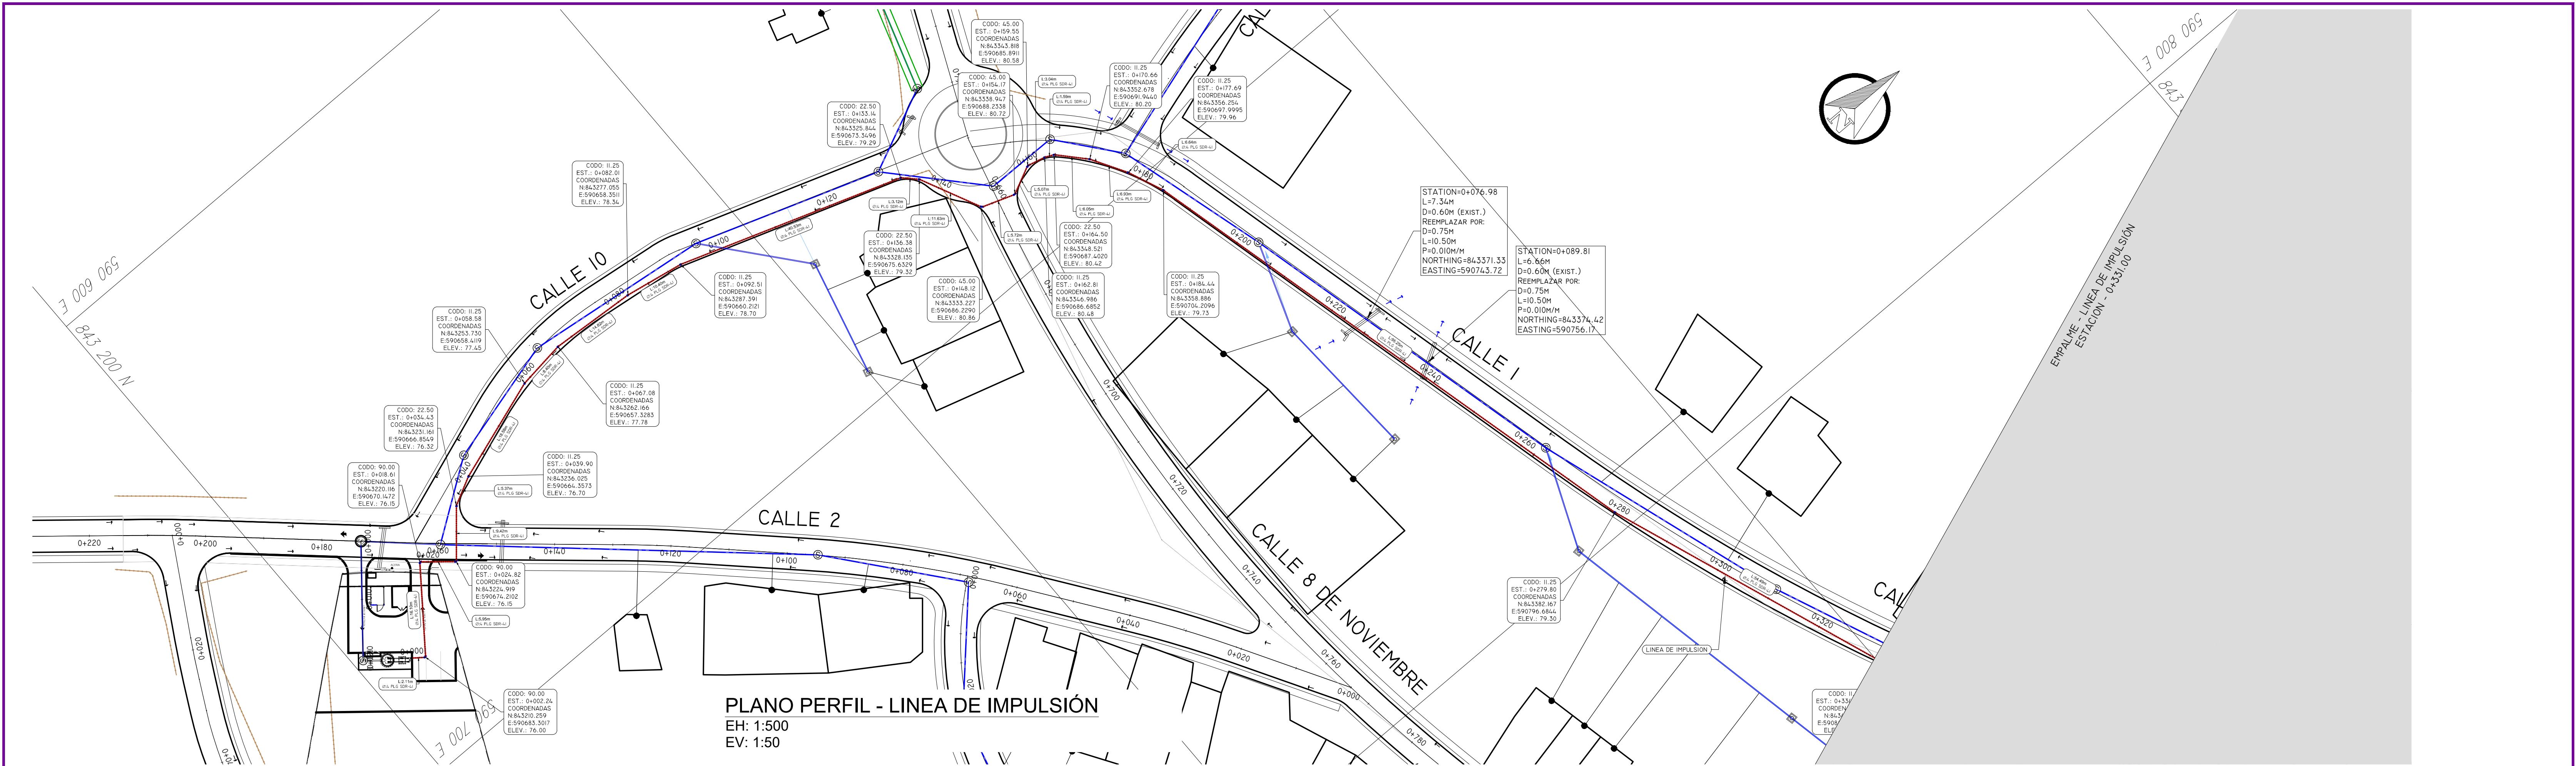

PLANO PERFIL - LINEA DE IMPULSIÓN
EH: 1:500
EV: 1:50

PERFIL Linea de Impulsión

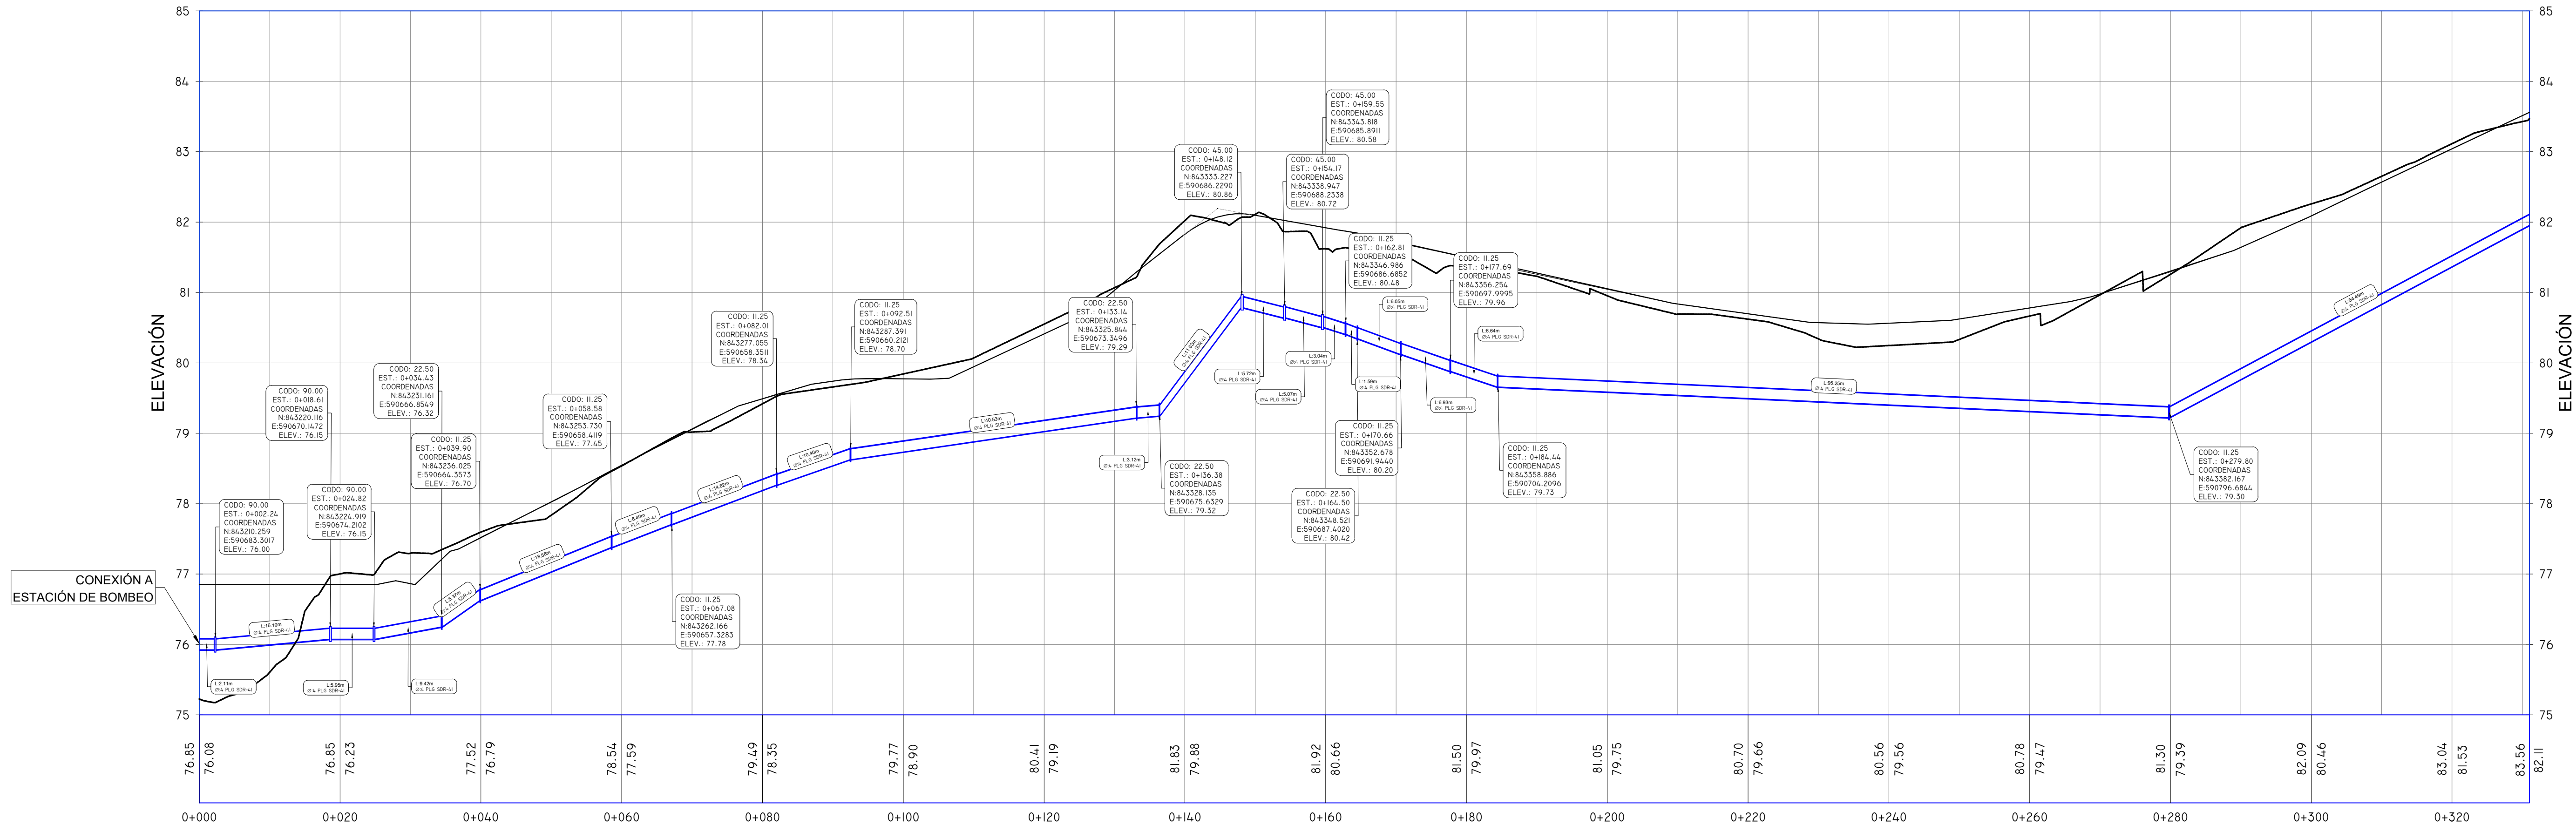

CONTRATANTE:  CONADES Ministerio de la Presidencia	CONTRATISTA:  CONSTRUCTORA RODSA S.A.	ESTUDIO, DISEÑO Y CONSTRUCCION DE LAS CALLES, ALCANTARILLADO SANITARIO Y SISTEMA DE TRATAMIENTO DE AGUAS RESIDUALES, EN LA COMUNIDAD DE PARITILLA, DISTRITO DE POCRI, PROVINCIA DE LOS SANTOS, CONTRATO N° COC-51-I7-CONADES	REVISION	FECHA	FIRMA	PLANTA - PERFIL LINEA DE IMPULSIÓN EST.: 0K+000 @ 0K+331	PROYECTADO POR:	REVISADO POR:	HOJA	DIBUJO No.
									LI-01	
									LI-02	ESCALA: INDICADA
									FECHA:	DICIEMBRE 2018
							CALCULADO POR:	DIBUJADO POR: ING. JOSÉ MORENO C.		
							SOMETIDO POR:	LEVANTADO:		