



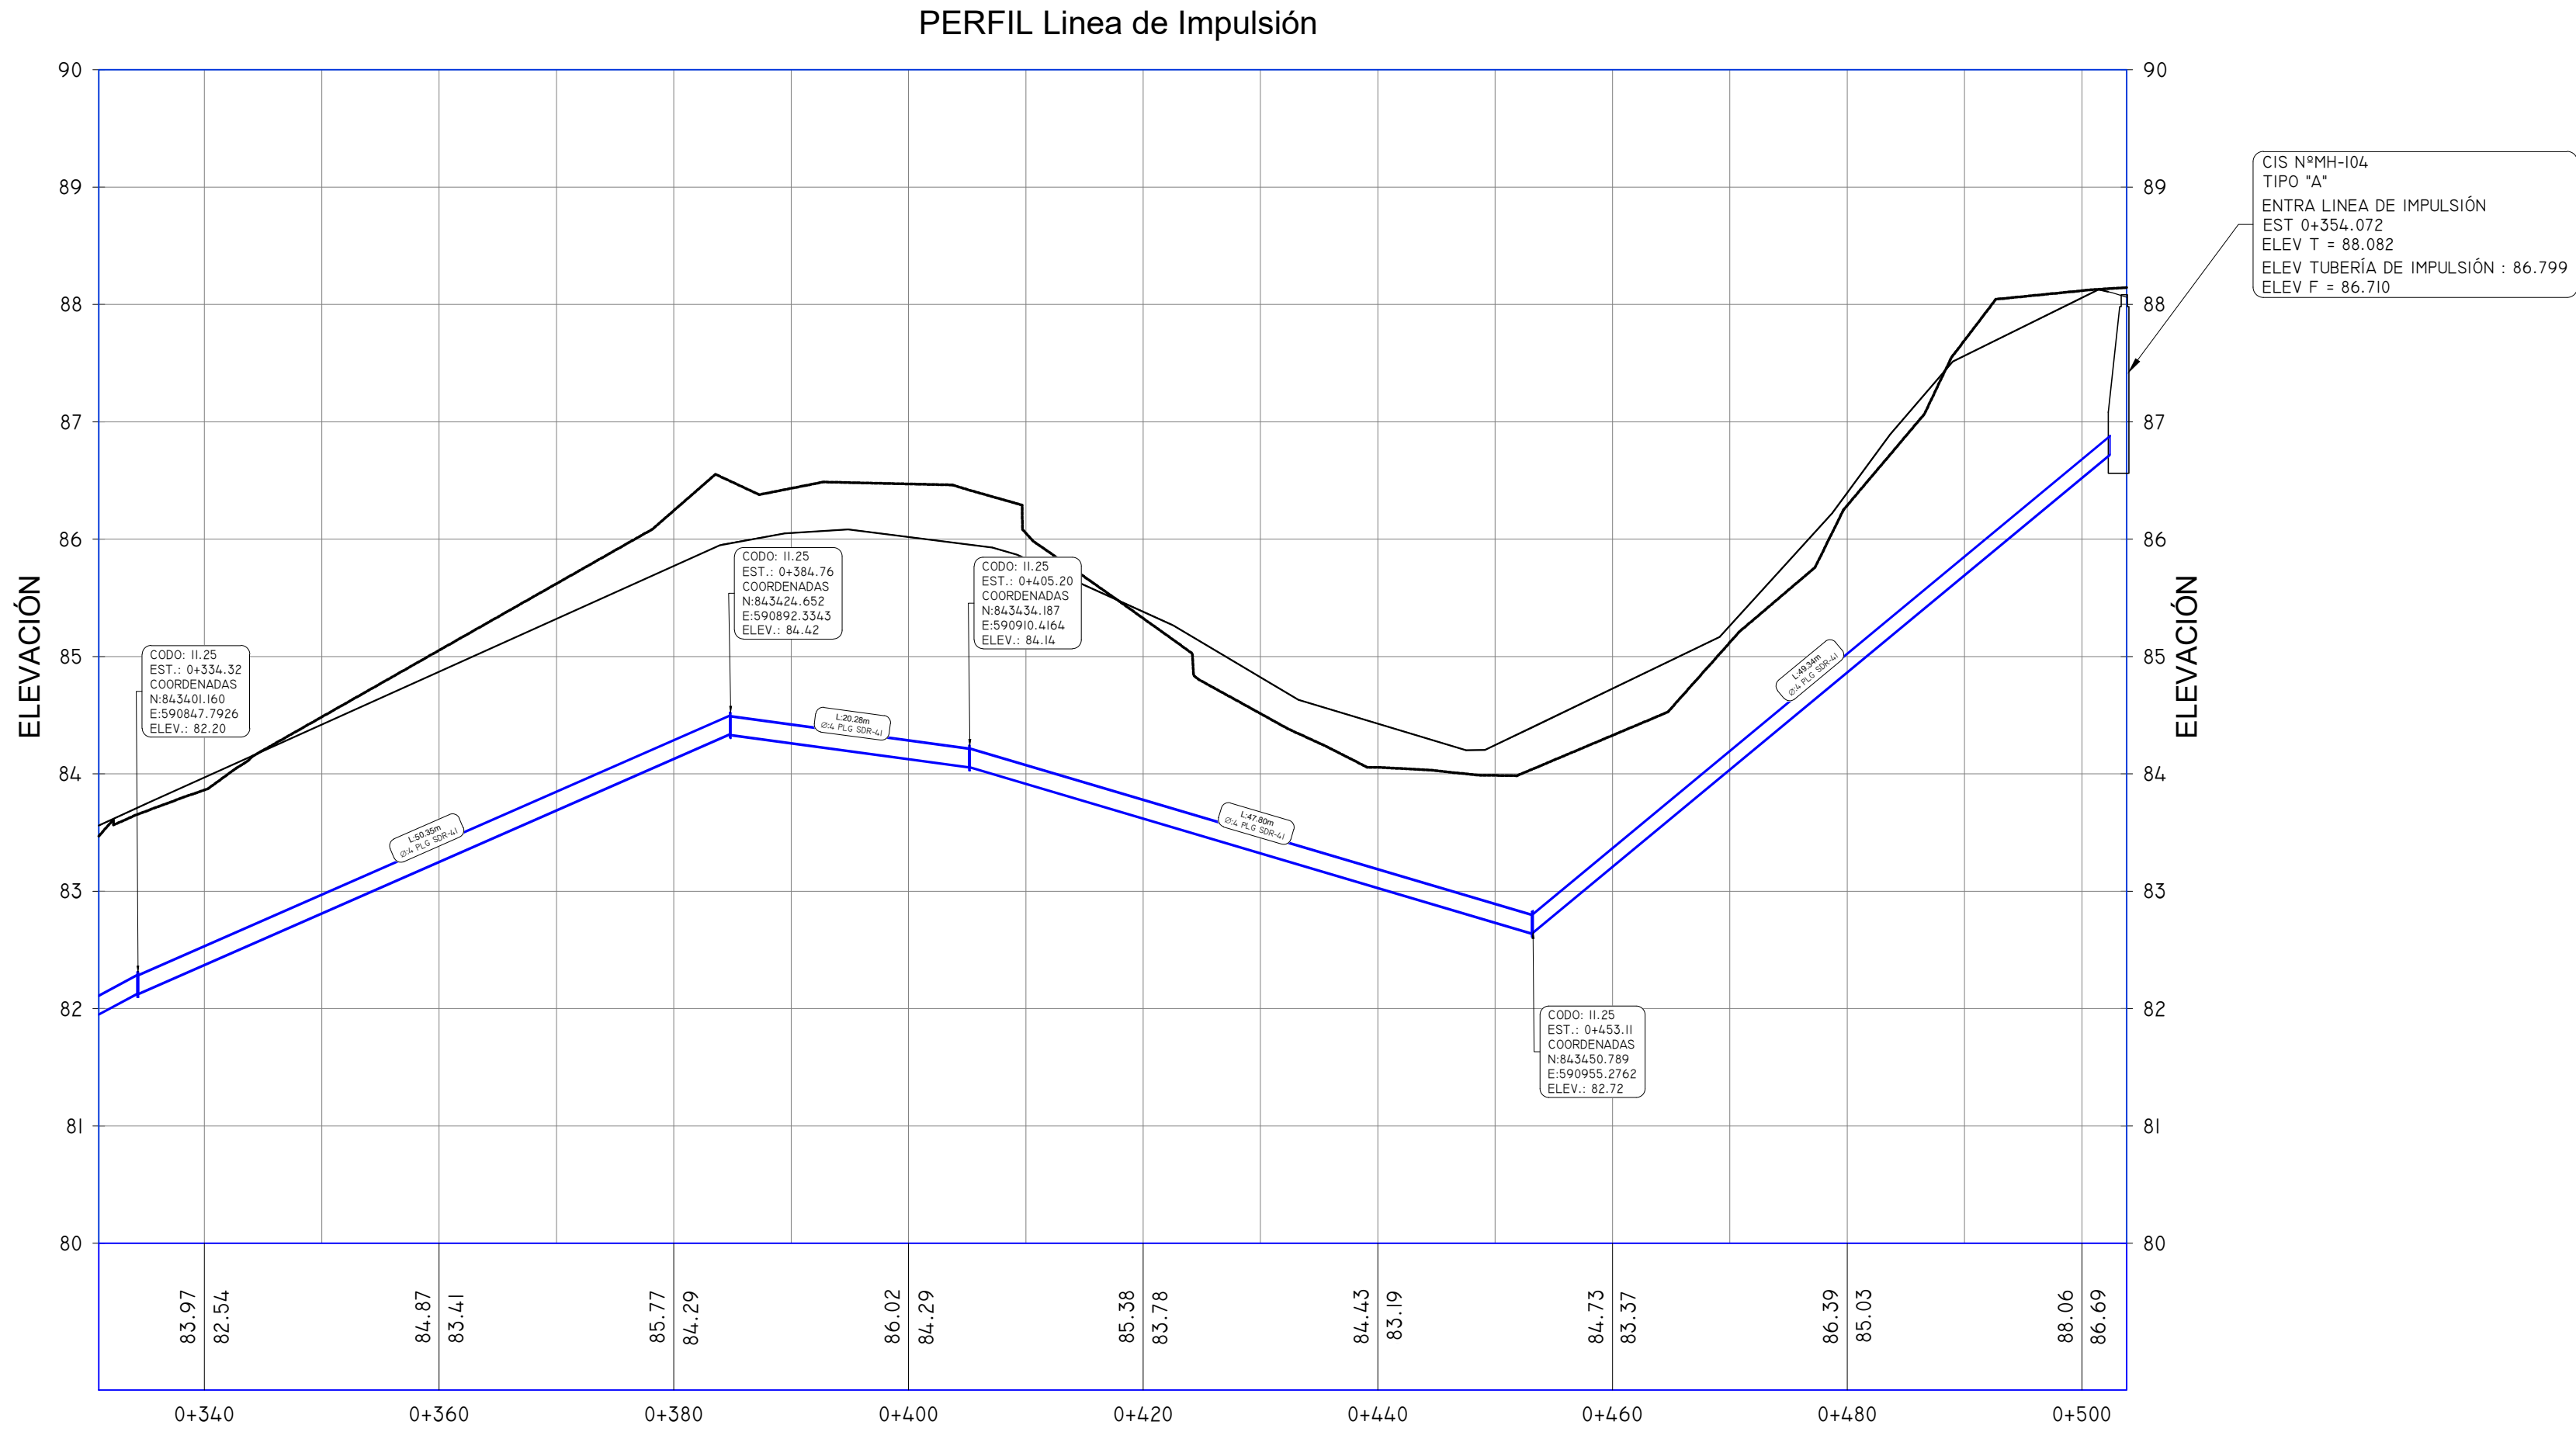

CONTRATANTE:

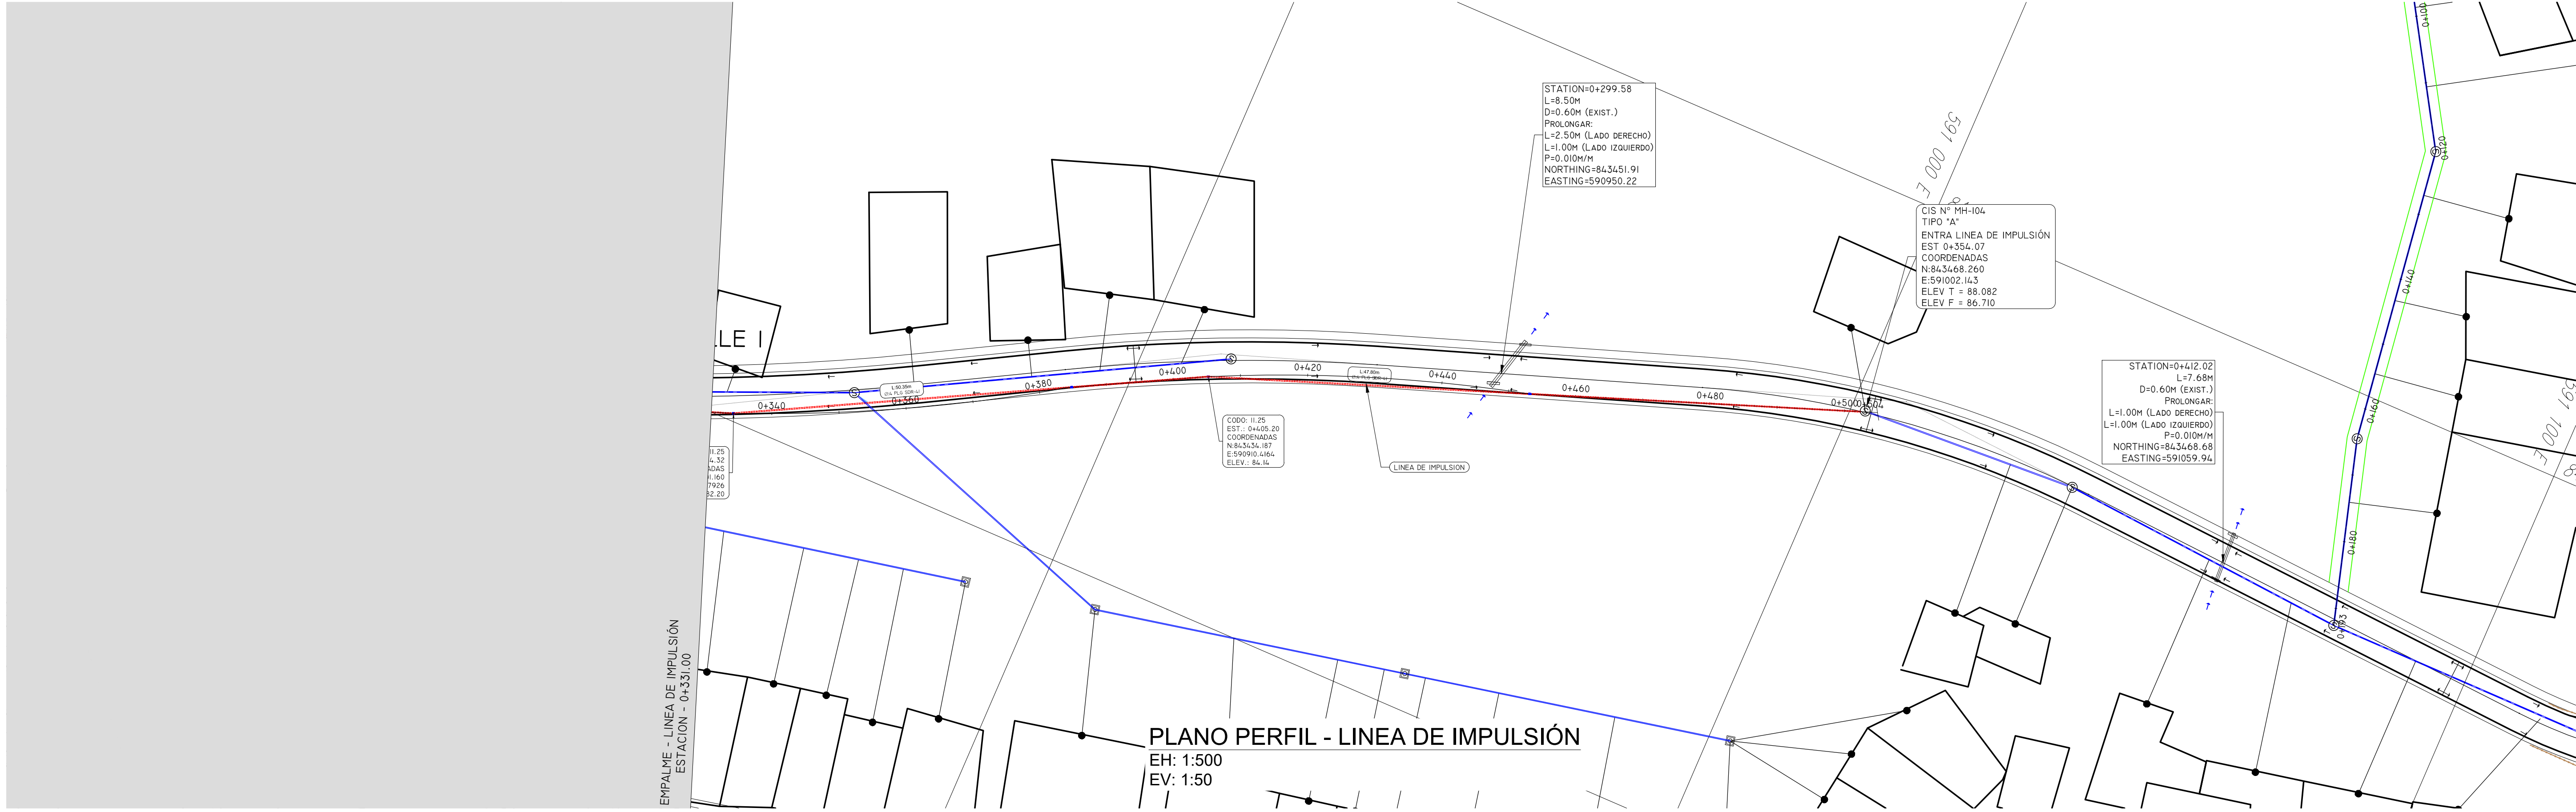

CONTRATISTA:



ESTUDIO, DISEÑO Y CONSTRUCCION DE LAS CALLES, ALCANTARILLADO SANITARIO Y SISTEMA DE TRATAMIENTO DE AGUAS RESIDUALES, EN LA COMUNIDAD DE PARITILLA, DISTRITO DE POCRI, PROVINCIA DE LOS SANTOS, CONTRATO N° COC-51-I7-CONADES

REVISION	FECHA	FIRMA

PLANTA - PERFIL
LINEA DE IMPULSION
EST.: 0K+331 @ 0K+503.83

PROYECTADO POR:	REVISADO POR:
CALCULADO POR:	DIBUJADO POR: ING. JOSÉ MORENO C.
SOMETIDO POR:	LEVANTADO:

HOJA	DIBUJO No.
LI-02	
LI-02	ESCALA: INDICADA
FECHA:	DICIEMBRE 2018