





PLANTA DE PLOMERÍA - PLOMERÍA
ESC. 1:75

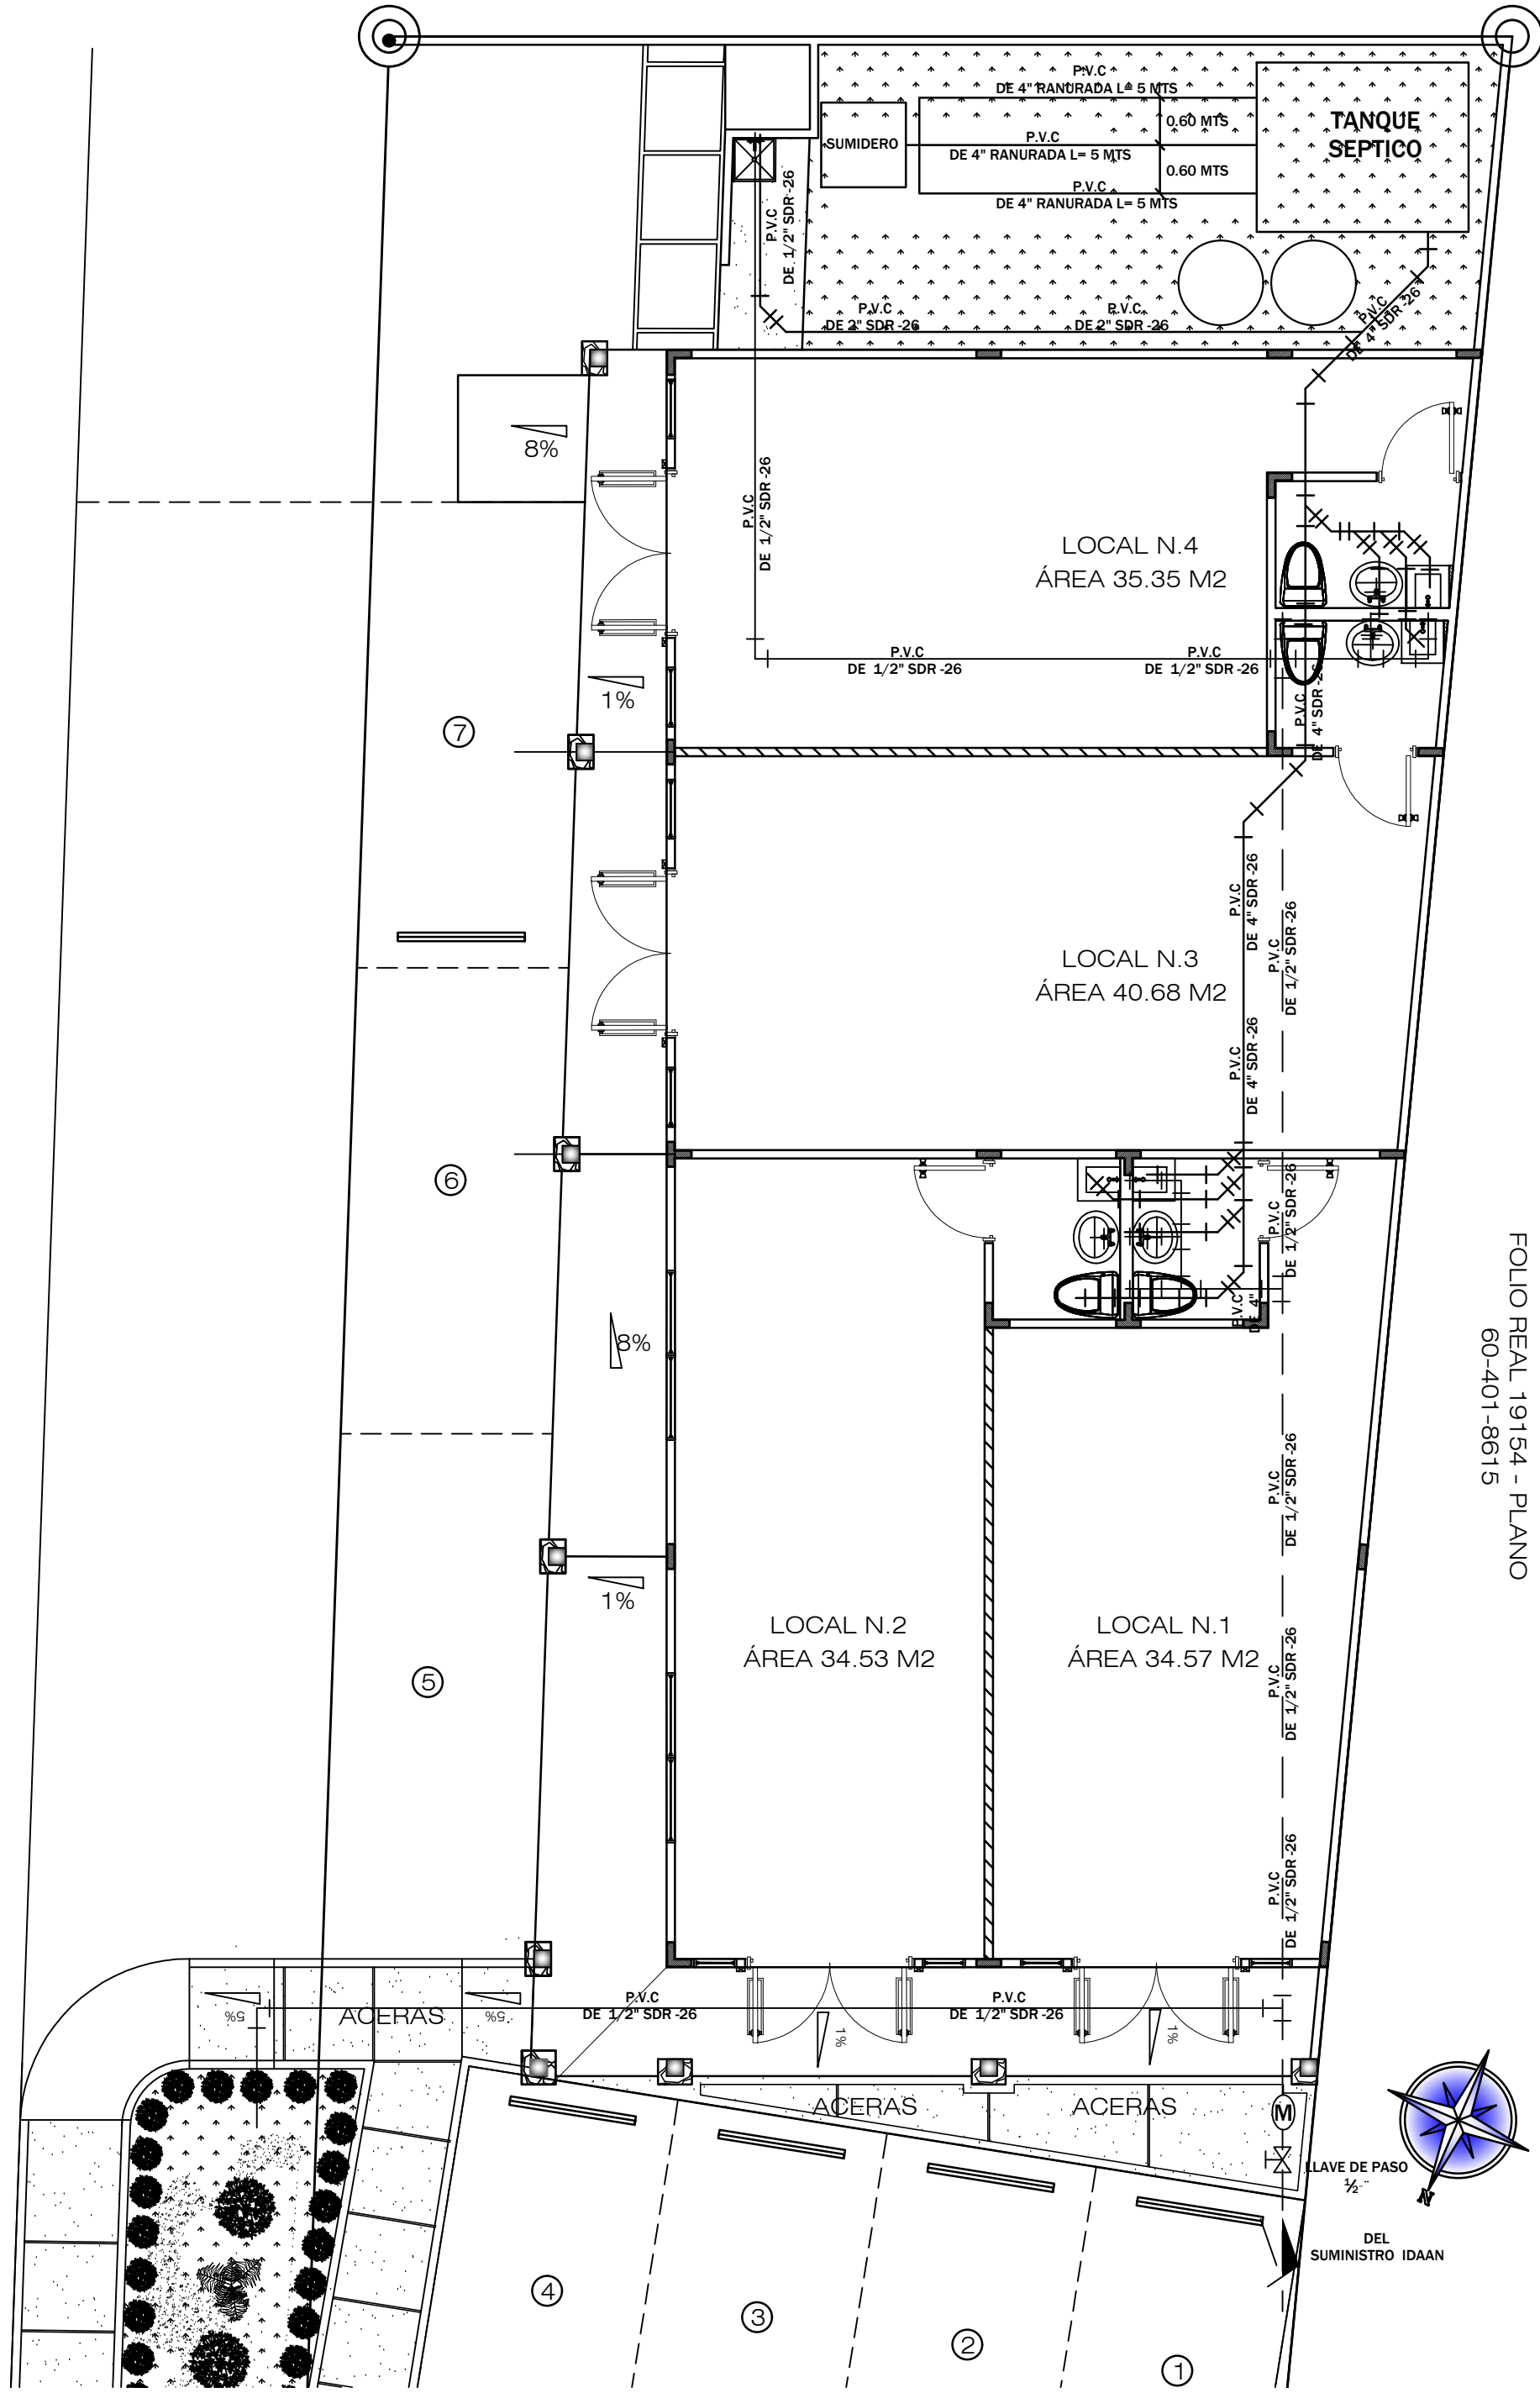

PLANTA DE PLOMERÍA - PLOMERÍA
ESC. 1:75


TRAMPA DE GRASA

ESC 1:20

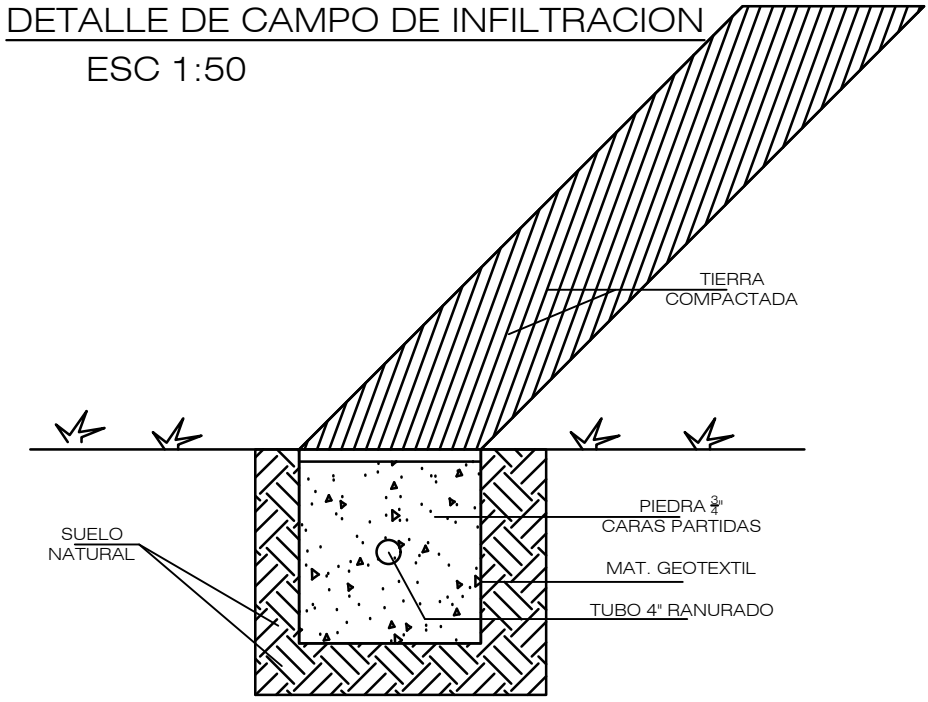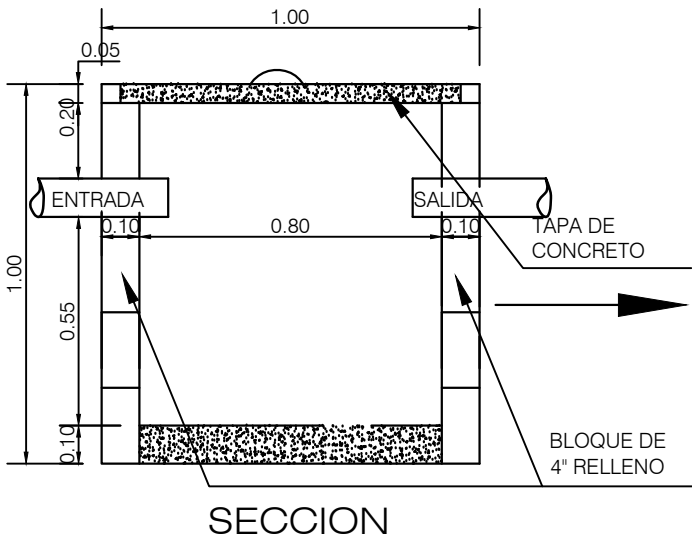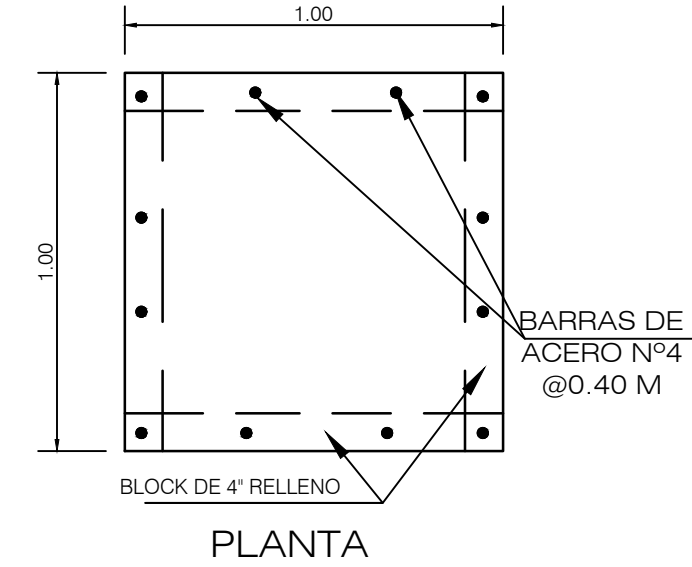

ISOMÉTRICOS - PLOMERÍA

ISOMÉTRICO DE
AGUA POTABLE

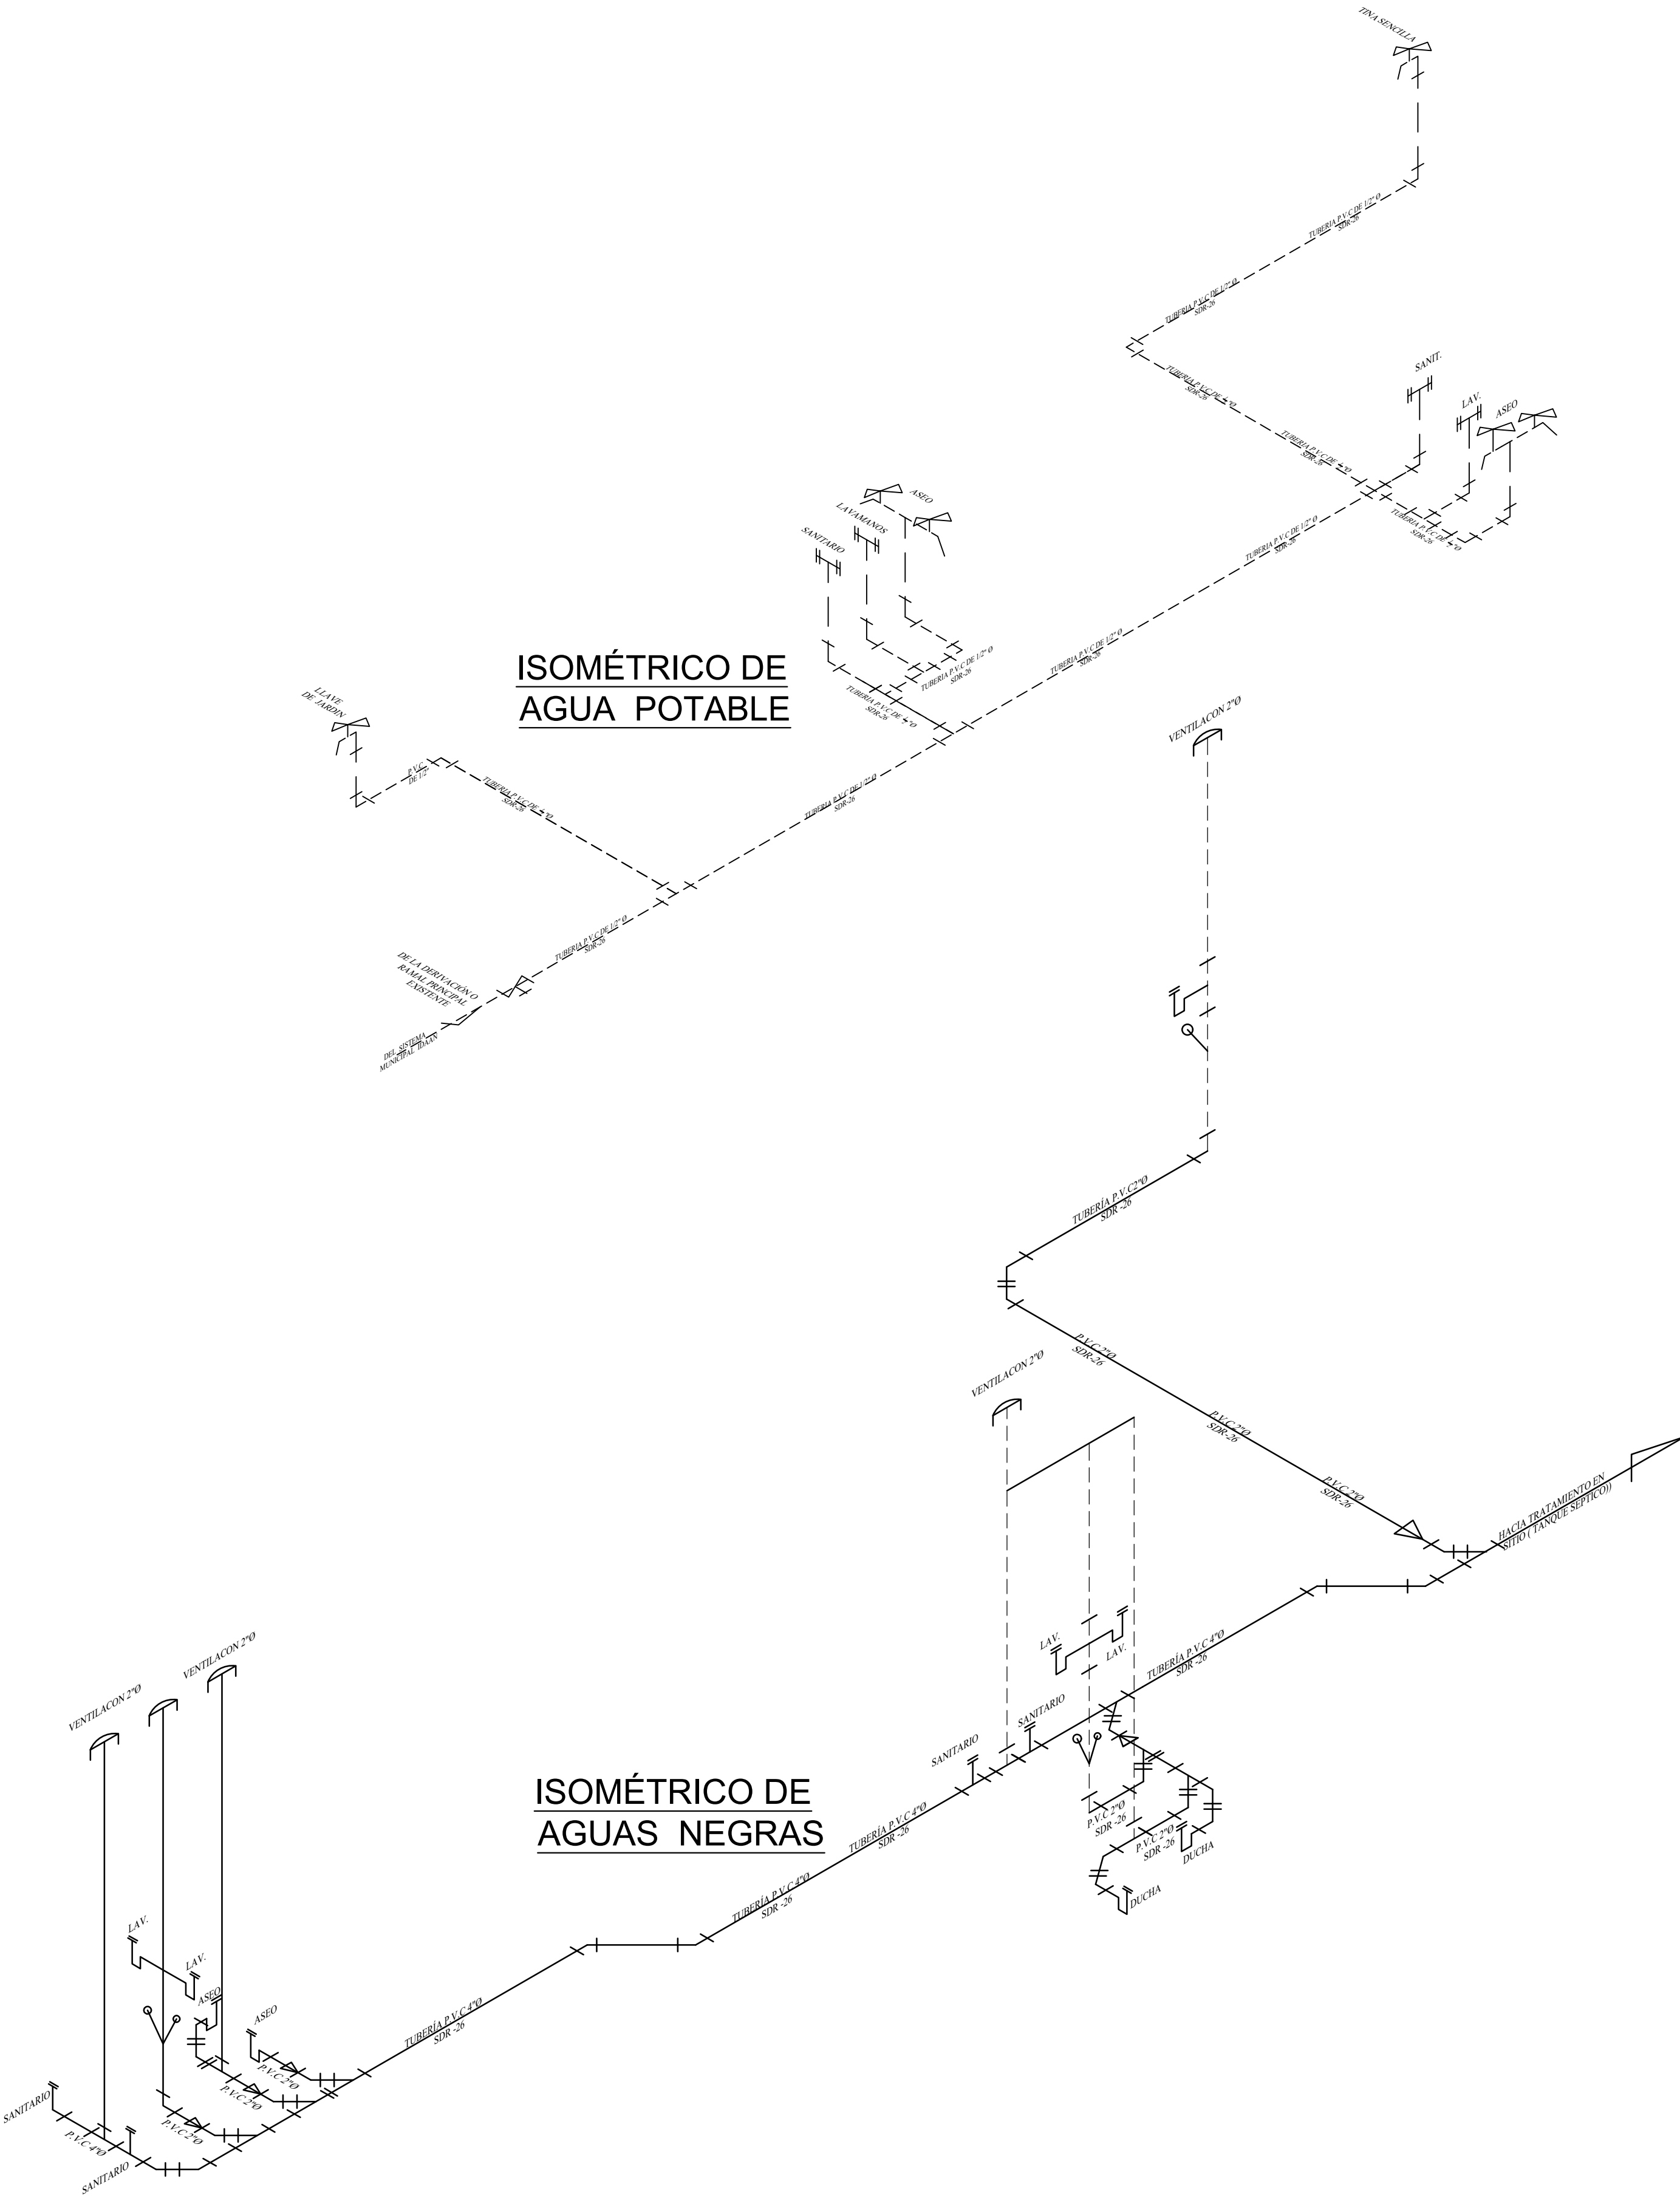

LOCALIZACIÓN REGIONAL
ESC. 1:5000

- EDIFICIO DON MANUEL -
REF. PLCM - 032020 KOECSA

PROYECTO	COMERCIAL HABITACIONAL
PROPIETARIO	KOEC, S.A.



DISEÑO Y DESARROLLO DE PLANOS

DIRECCIÓN	AVENIDA COLÓN - CENTRAL
REPUBLICA	PANAMA
PROVINCIA	HERRERA
DISTRITO	OCCÚ
CORREG.	CABECERA
CALCULO	JOEL A. MUÑOZ RAMOS
DISEÑO	MARANY A. MUÑOZ RAMOS
DIBUJO	MARANY A. MUÑOZ RAMOS
FECHA	FEB. 2020
HOJA	18/23

GENERALES CONTENIDO

RESUMEN
PLOMERÍA

PROPIETARIO
INGENIERO MUNICIPAL