


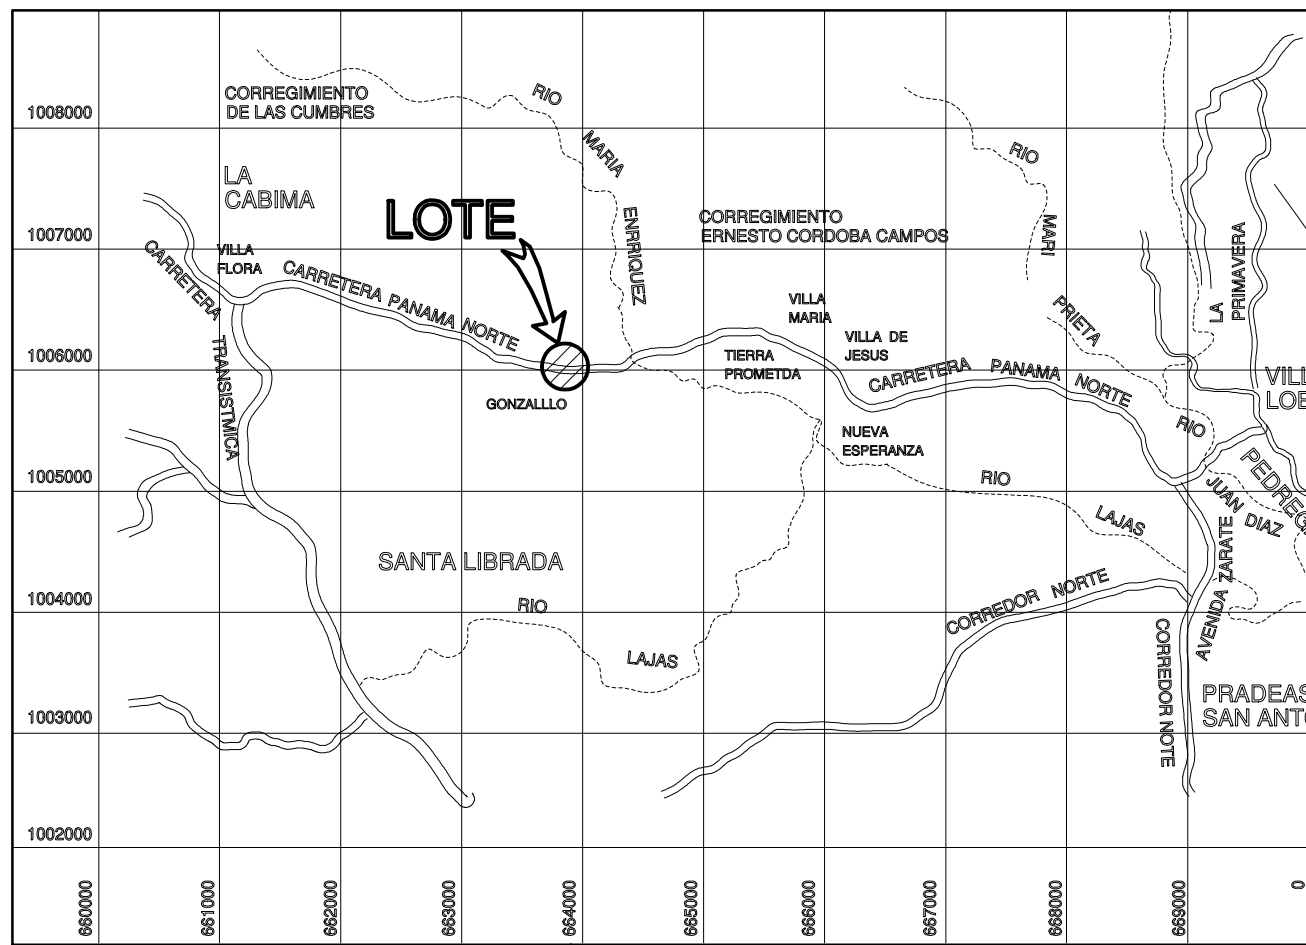


LOCALIZACION REGIONAL
ESCALA 1:5000


DATOS GENERALES	
FINCAS	417819
CÓDIGO DE UBICACIÓN	8715
SUPERFICIE	4,000m ²
ÁREA CERRADA DE CONSTRUCCIÓN-CONTENEDORES	29.40m ²
ÁREA ABIERTA DE CONSTRUCCIÓN CANOPY	354.00m ²
PISTA (PAVIMENTO)	483.50m ²

DATOS DE CAMPO			
EST	PV	RUMBO	DISTANCIA
1	2	S 12d55'50" W	39.39m
2	3	S 83d43'9" W	84.90m
3	4	N 5d23'54" E	43.13m
4	5	N 21d2'36" E	66.38m
5	1	N 36d15'9" W	25.95m


PROPIETARIO	
PETROSUPPLY HOLDINGS S.A. REPRESENTANTE LEGAL GLICERIO A. BOTTELO G. CEDULA 8-156-567	

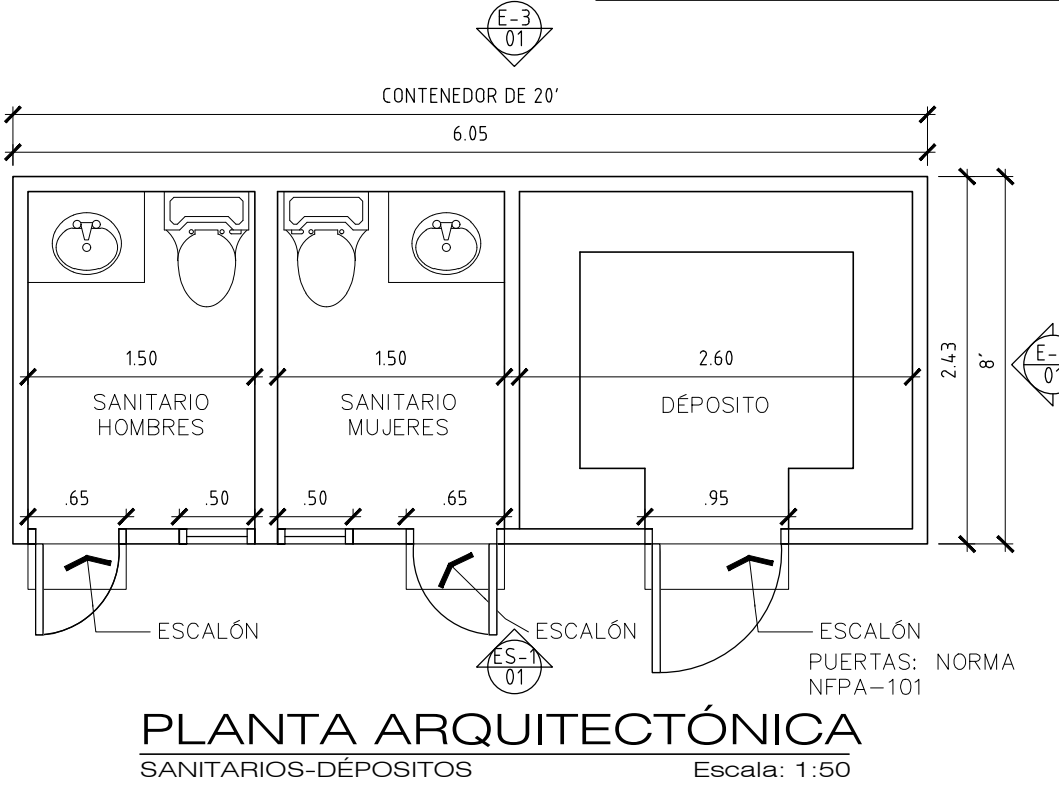


PLANTA ARQUITECTÓNICA
SANITARIOS-DEPOSITOS
Escala: 1:50

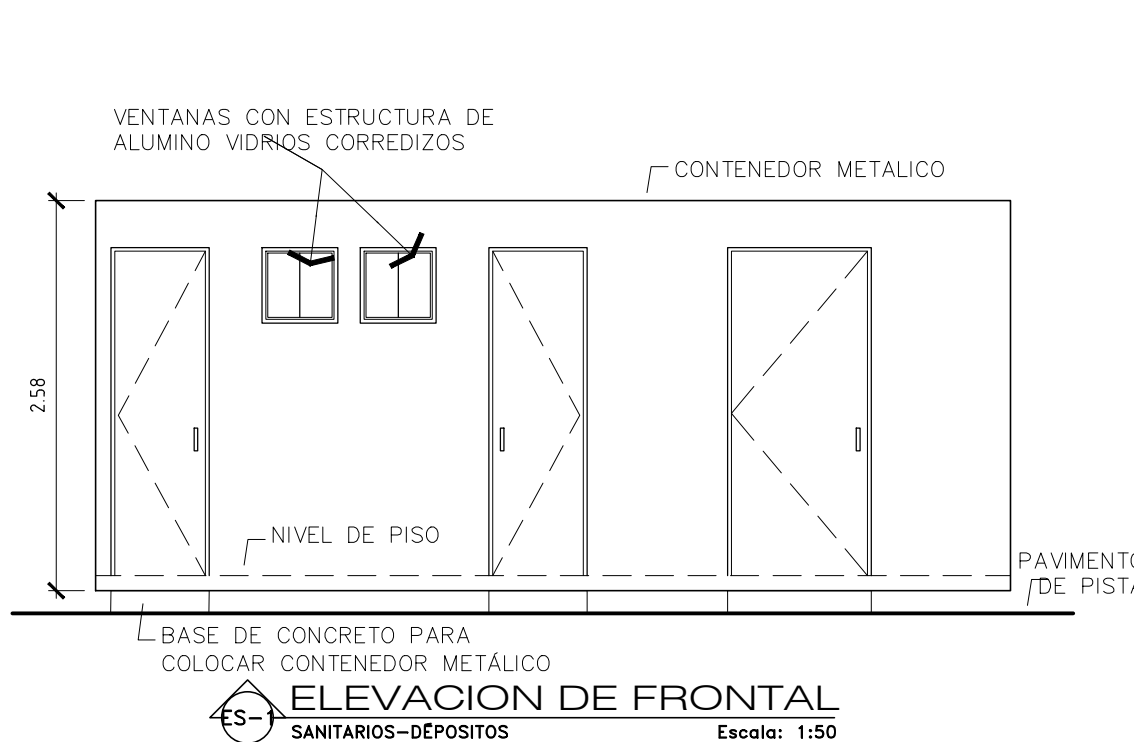


ELEVACION DE FRONTAL
SANITARIOS-DEPOSITOS
Escala: 1:50

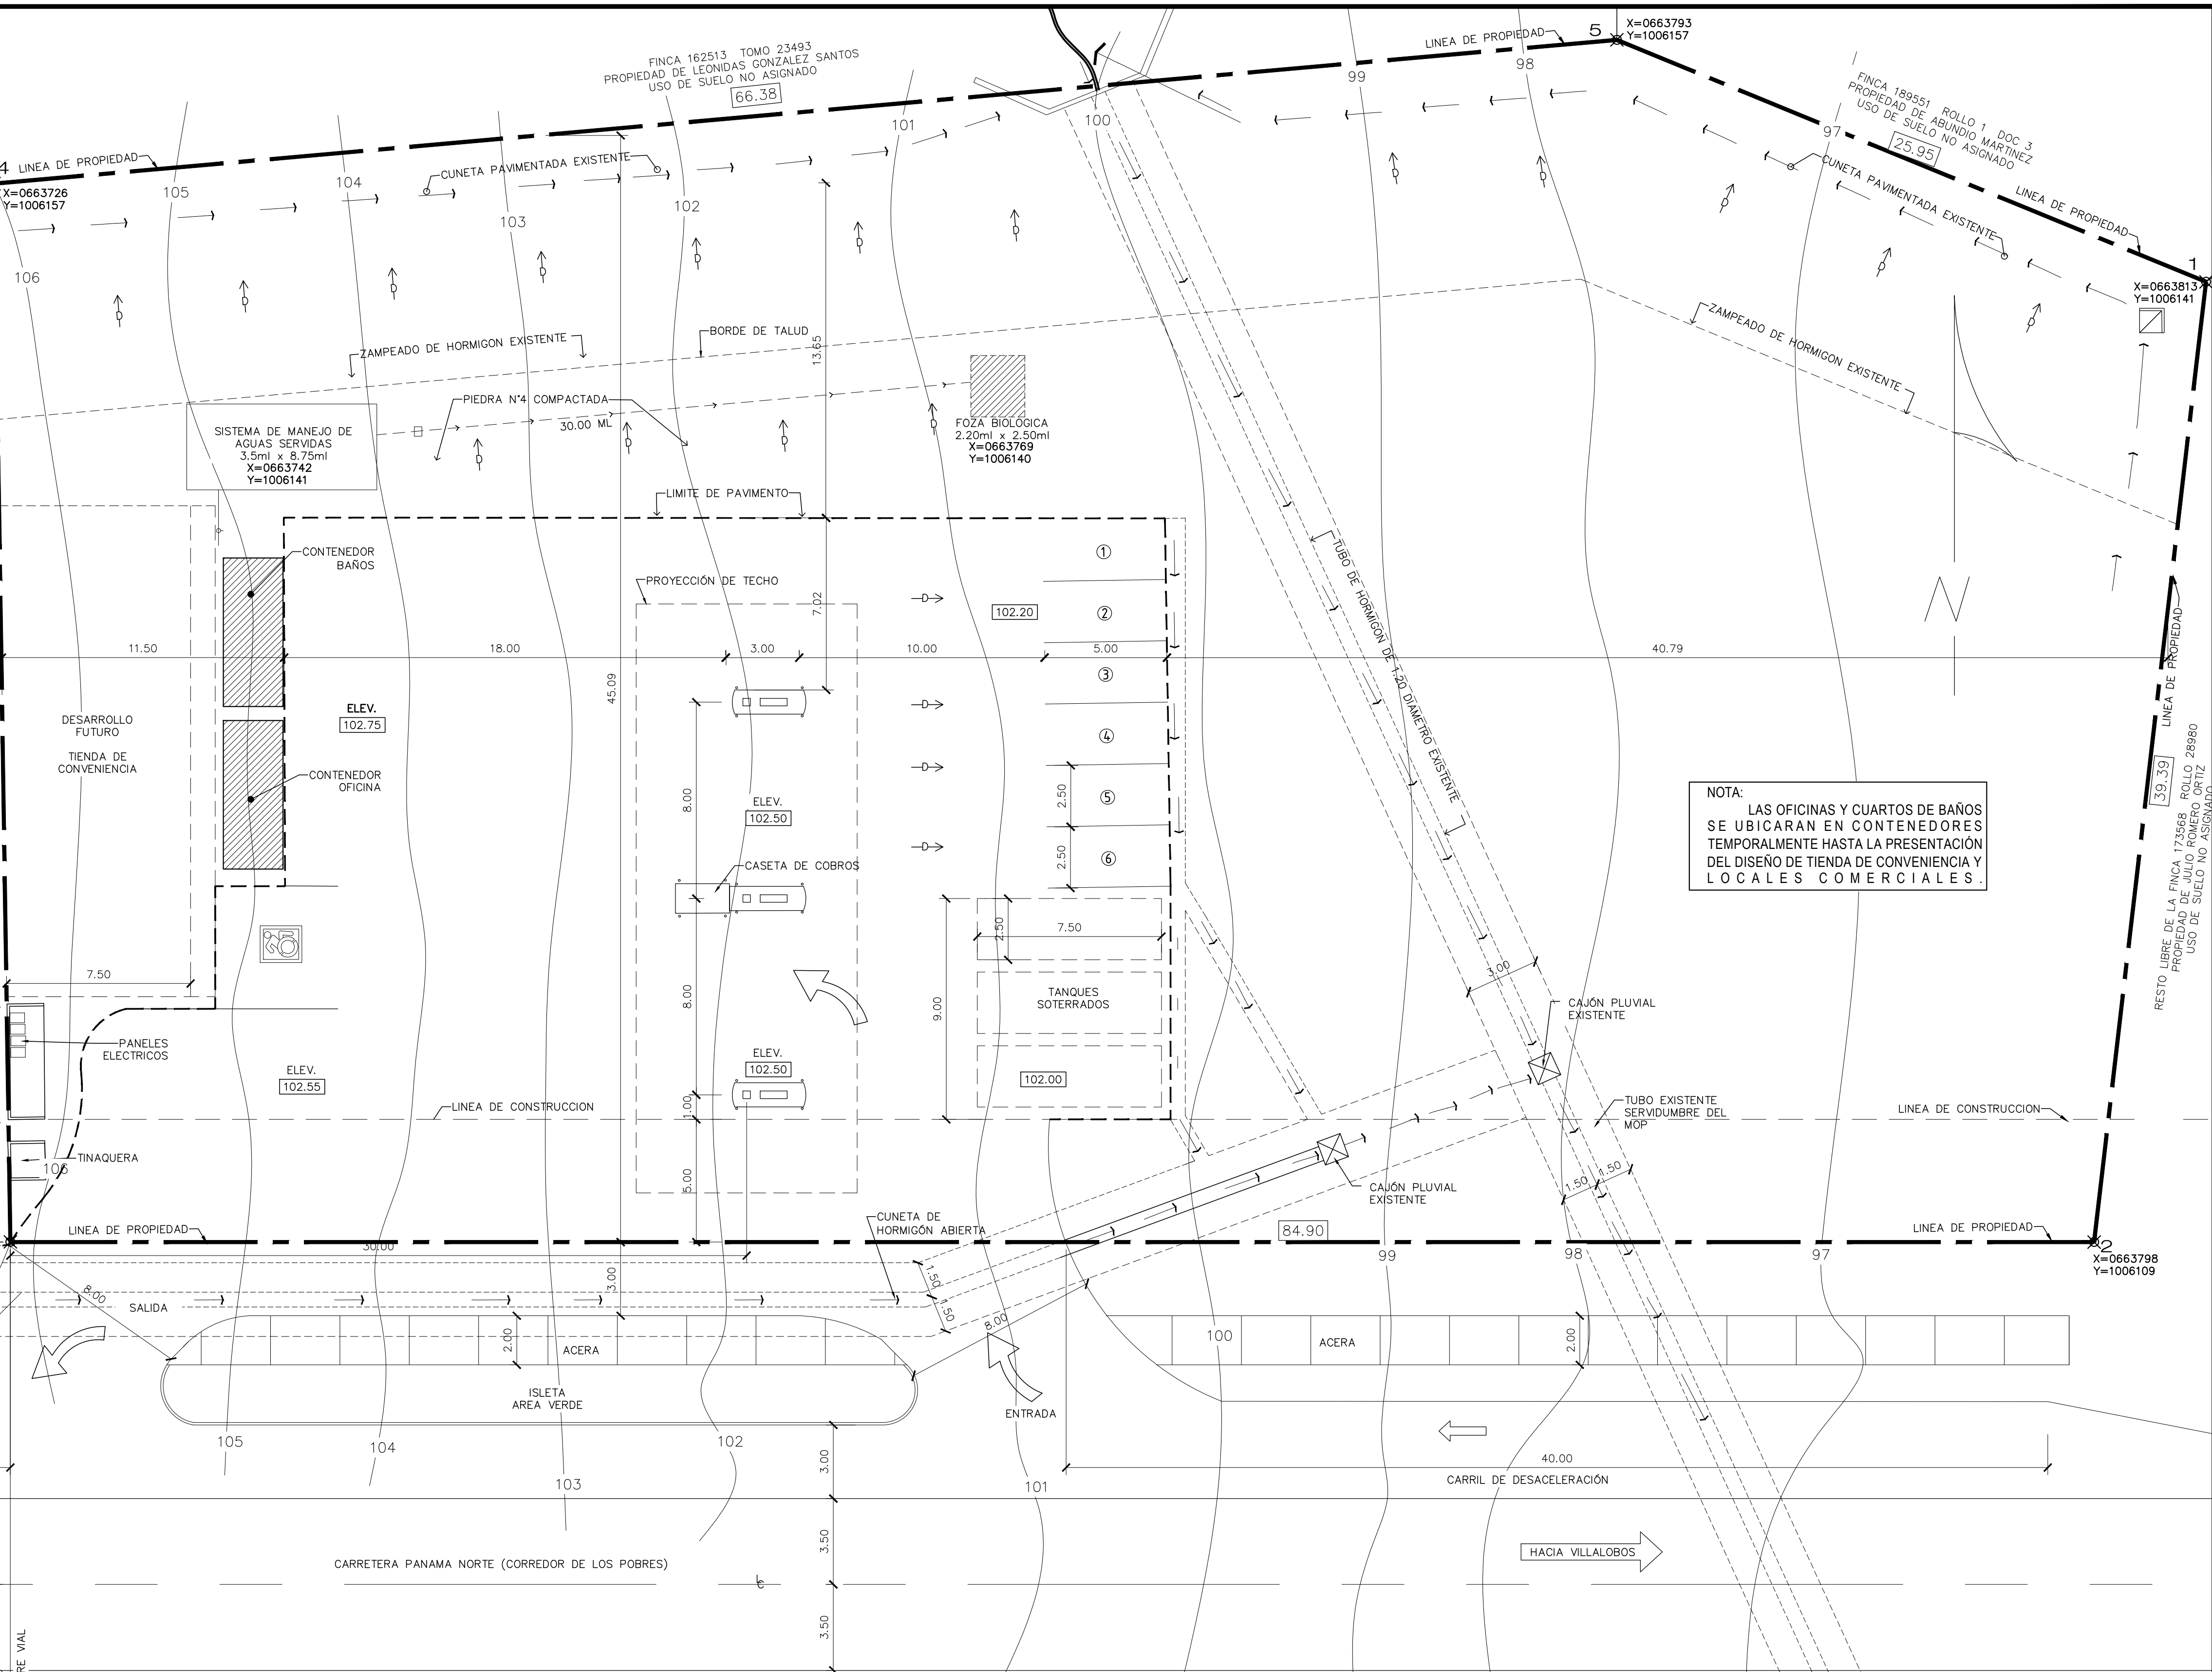


LOCALIZACION GENERAL
Escala: 1:150

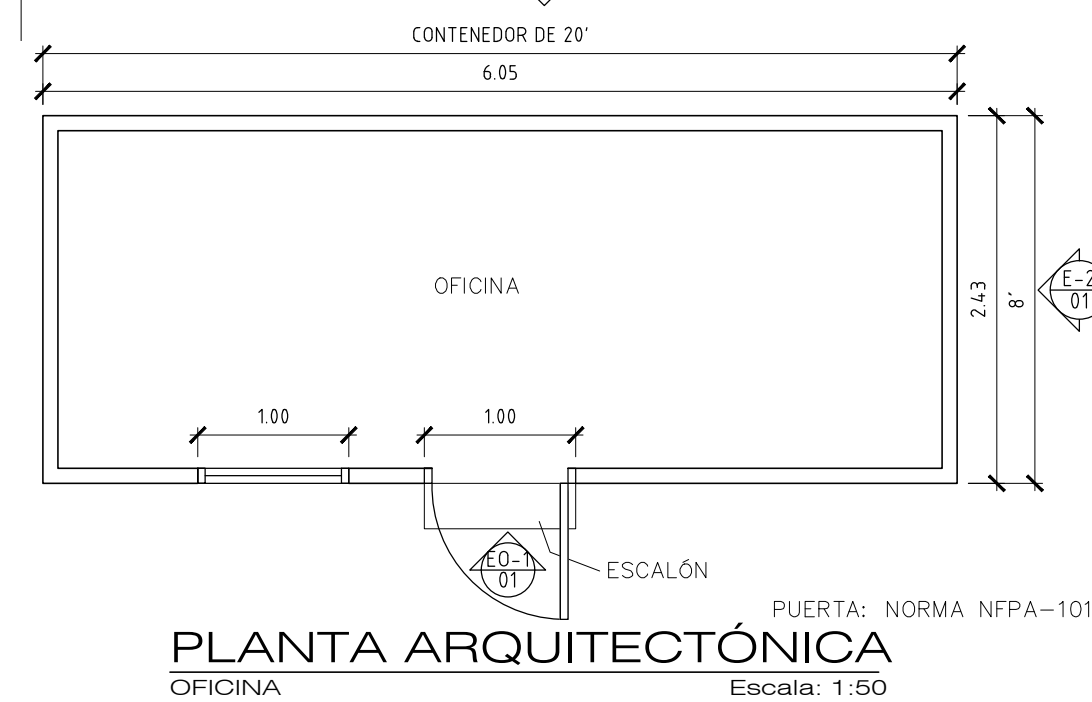


PLANTA ARQUITECTÓNICA
OFICINA
Escala: 1:50

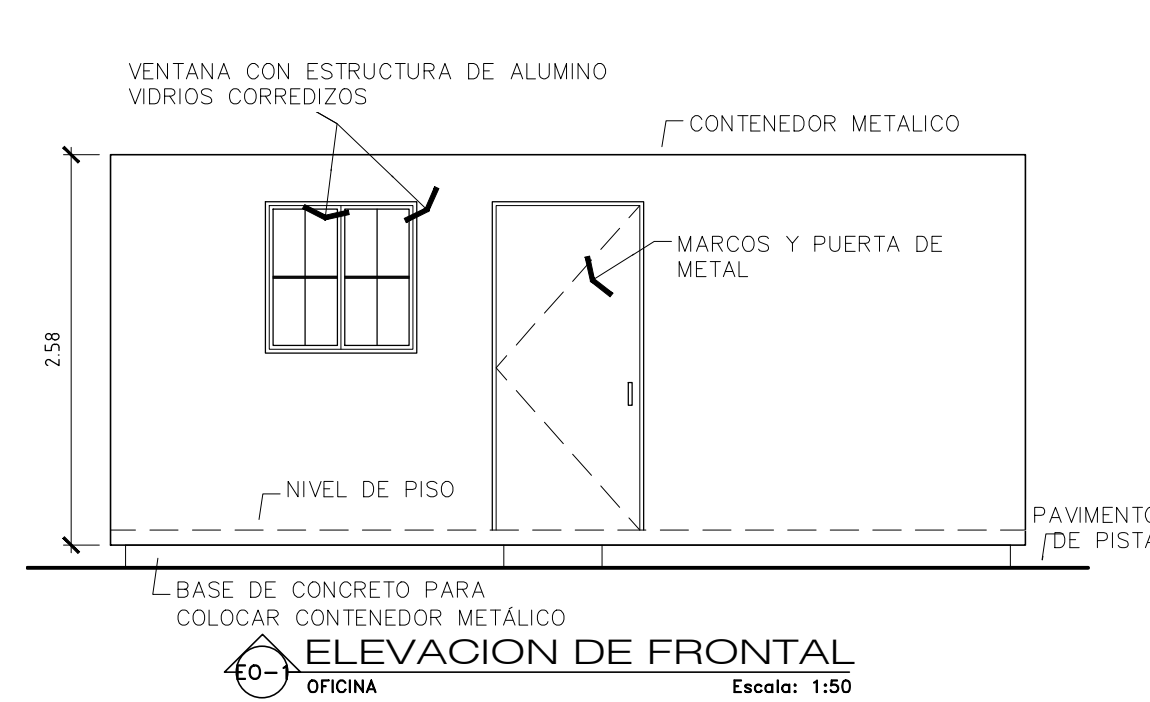

ELEVACION DE FRONTAL
OFICINA
Escala: 1:50

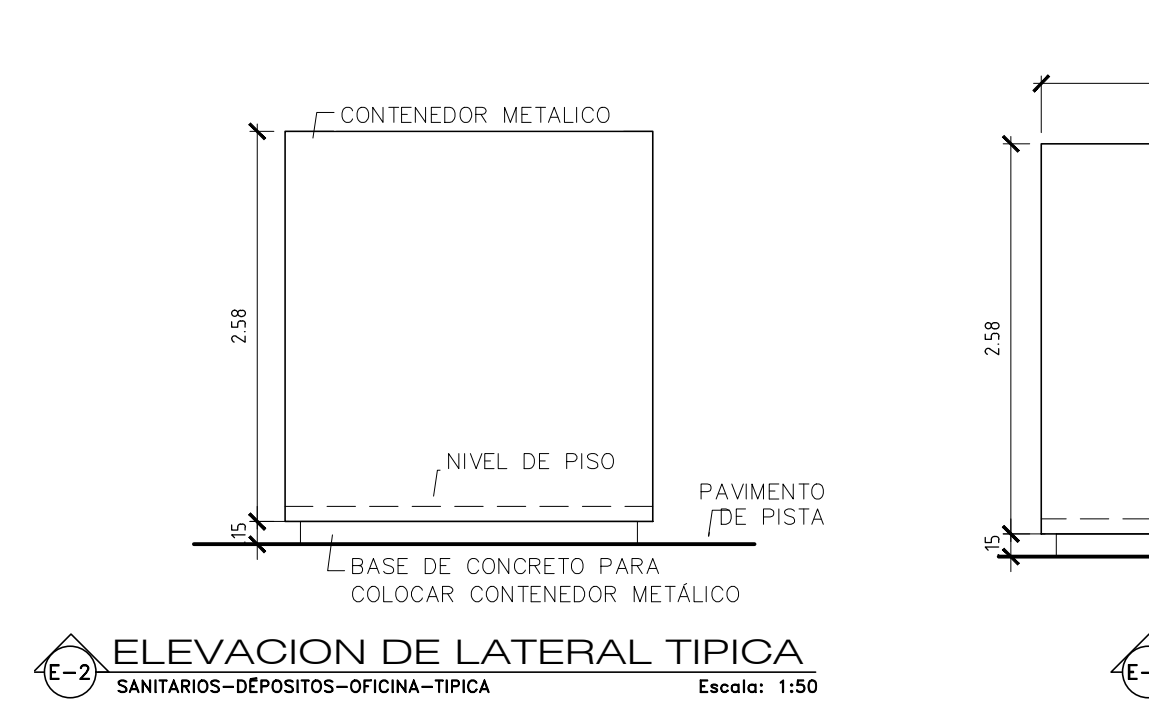

ELEVACION DE LATERAL TÍPICA
SANITARIOS-DEPOSITOS-OFICINA-TÍPICA
Escala: 1:50

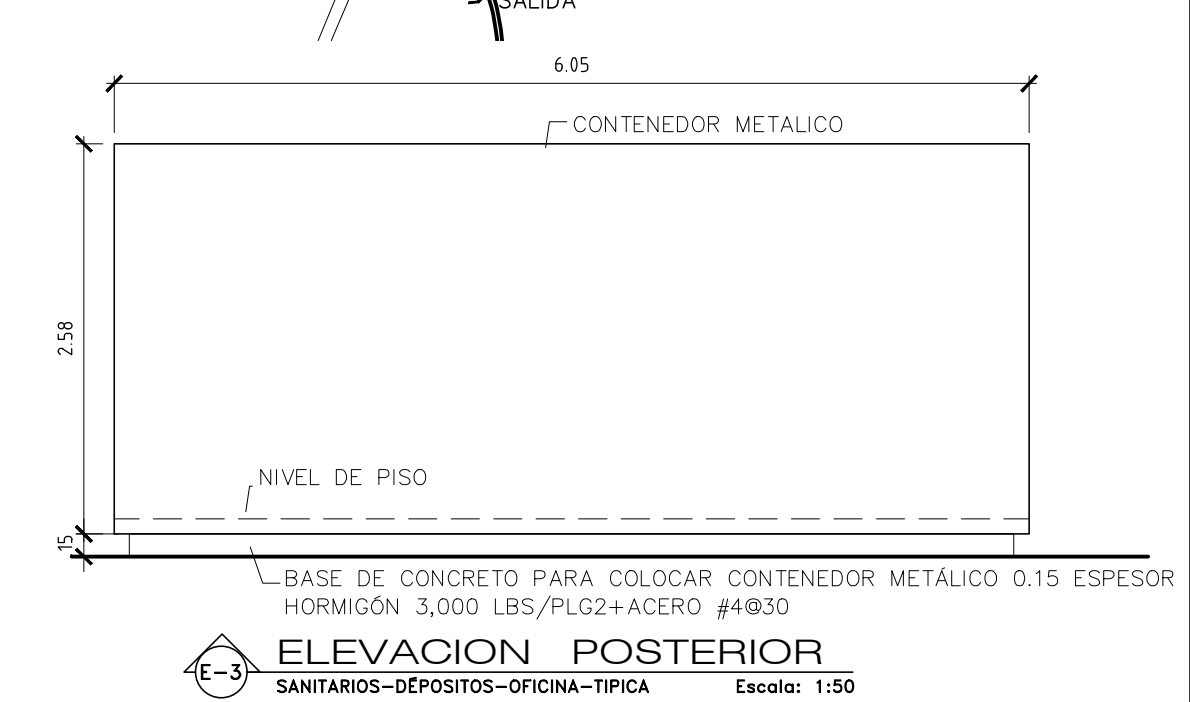

ELEVACION POSTERIOR
SANITARIOS-DEPOSITOS-OFICINA-TÍPICA
Escala: 1:50

MARIO A. HERRERA V.
ARQUITECTO

FIRMA:

DIRECTOR DE OBRAS Y CONSTRUCCIONES

PROYECTO:
ESTACIÓN DE SERVICIOS

PROPIETARIO: PETROSUPPLY HOLDINGS, S.A.
REPRESENTANTE LEGAL
GLICERIO A. BOTTELO G.
CEDULA 8-156-567

UBICACION:
PROVINCIA DE PANAMA
DISTRITO DE PANAMA
CORREGIMIENTO DE ERNESTO CORDOBA
LUGAR CORREDOR PANAMA-NORTE

DISEÑO:
ARQ. MARIO HERRERA

FECHA:
DICIEMBRE 2020

DIBUJO:
ZULEYMA CAMPOS

PLANO:
PO

HOJA: 01
DE: 02