



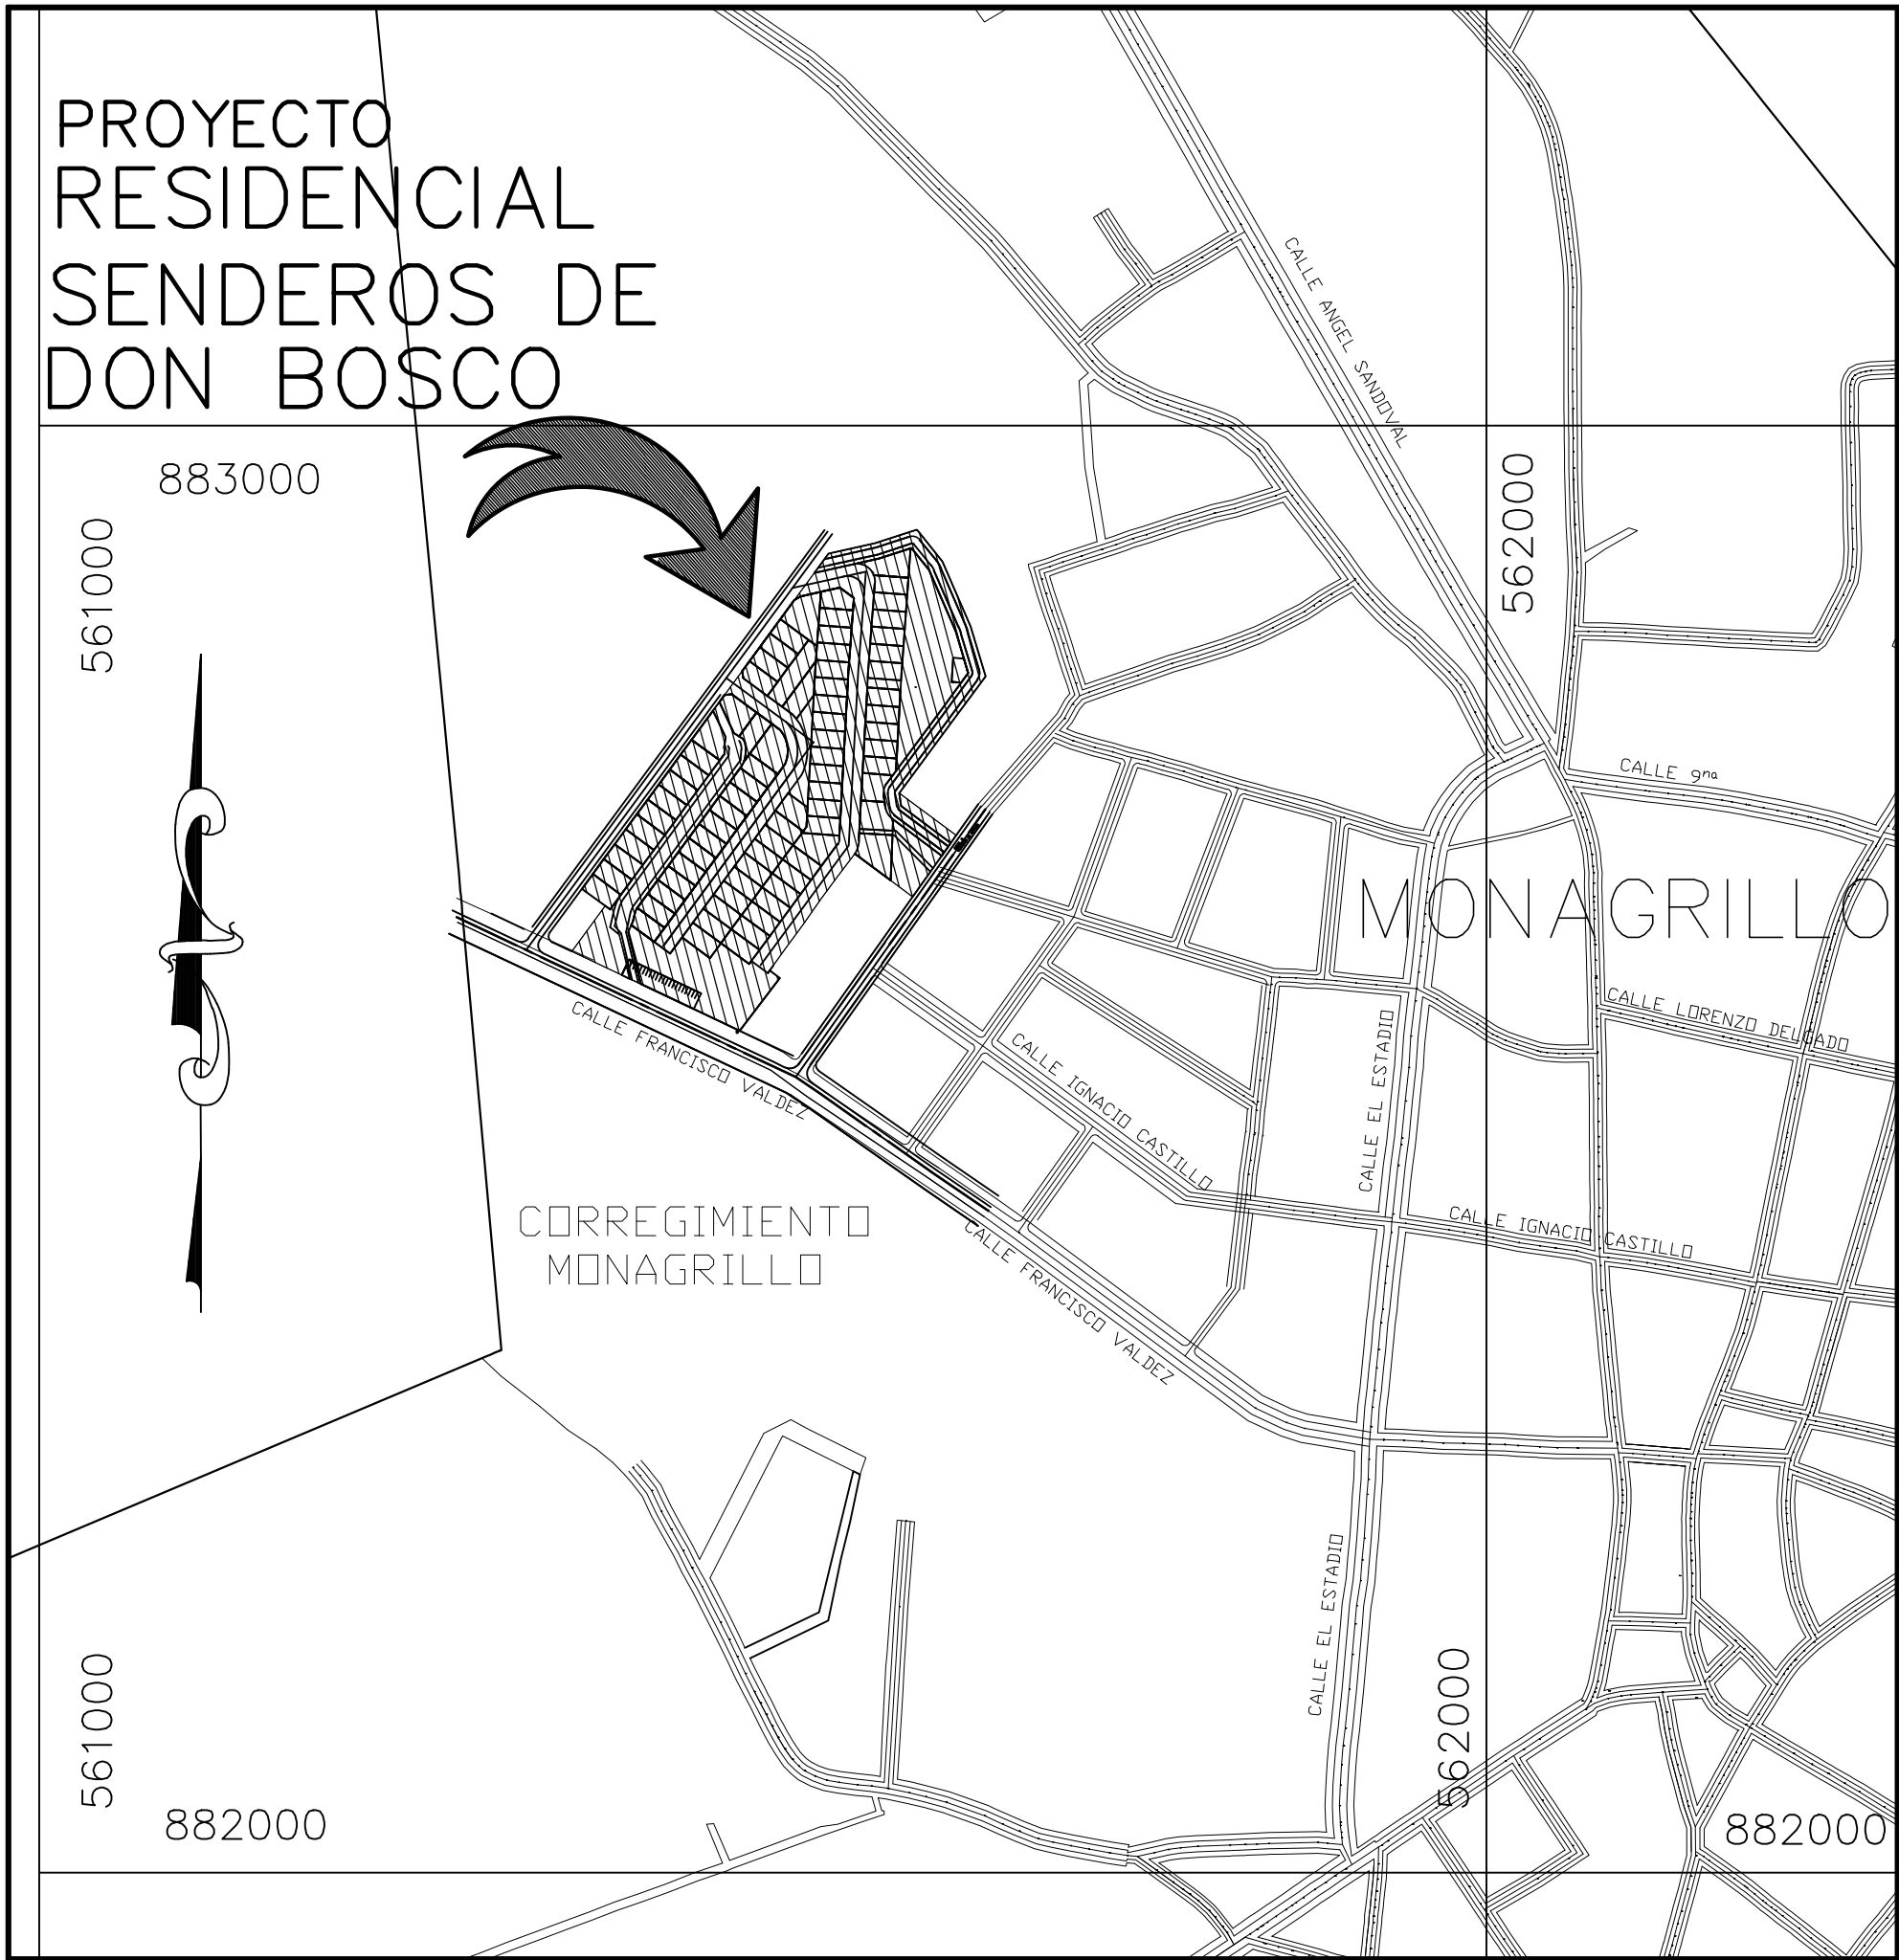


LOCALIZACION REGIONAL

ESCALA 1:5000

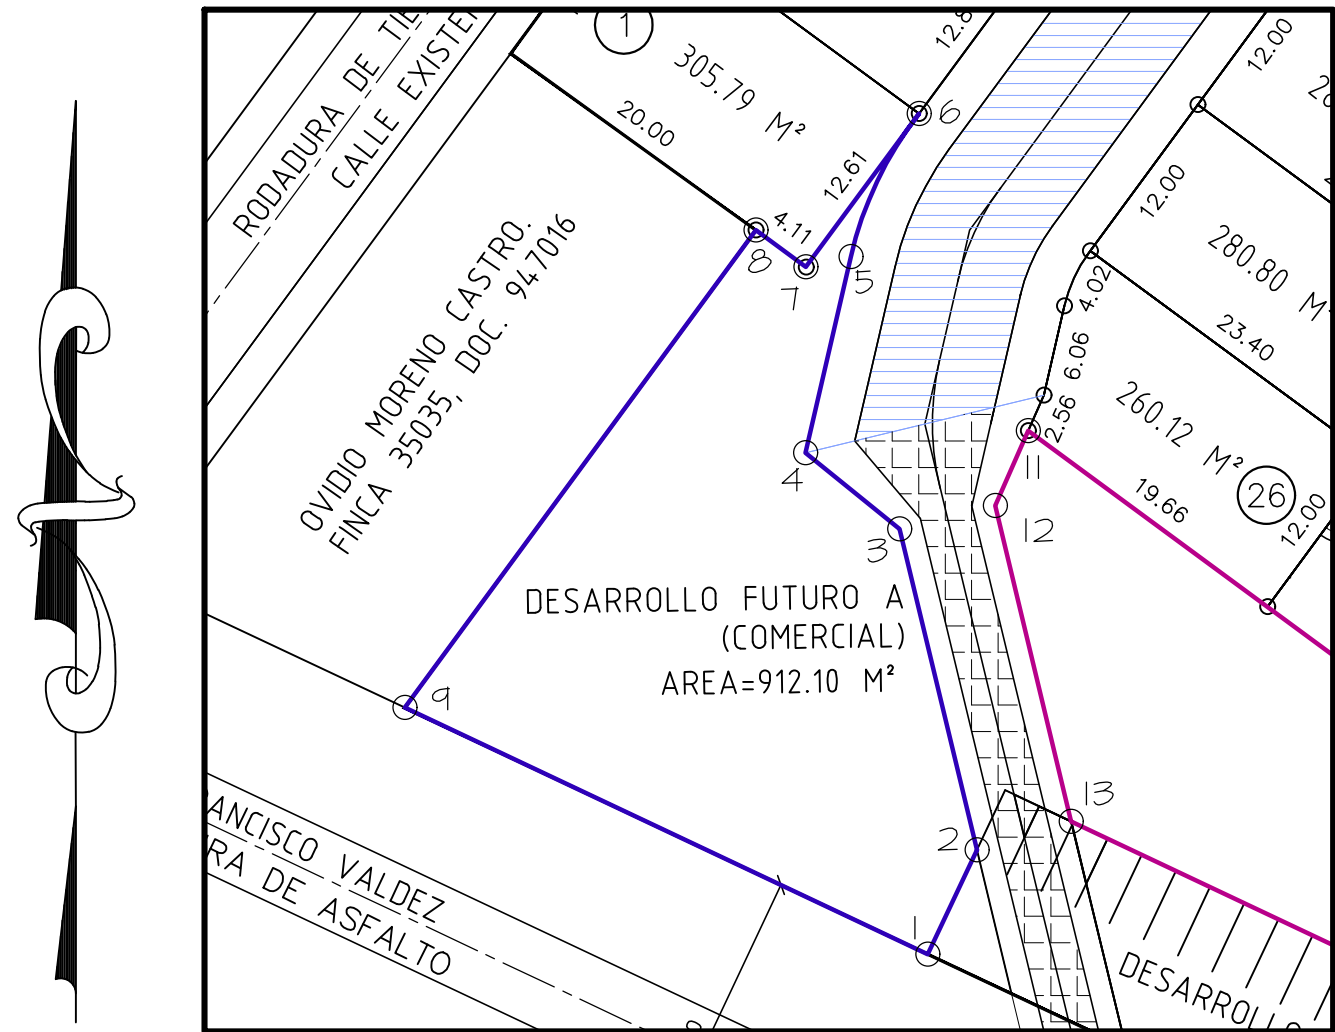

DATOS DE CAMPO					
EST	DIST	RUMBOS	PUNTO	NORTE	ESTE
1-2	7.62	N25° 14' 42"E	1	882620.347	561402.504
2-3	21.84	N13° 33' 33"W	2	882627.240	561405.754
3-4	7.99	N50° 55' 03"W	3	882648.470	561400.634
4-5	13.31	N12° 59' 36"E	4	882653.510	561394.429
5-6	10.48	N25° 29' 55"E	5	882666.477	561397.421
6-7	12.61	S36° 27' 03"W	6	882675.932	561401.931
7-8	4.09	N53° 32' 57"W	7	882665.792	561394.441
8-9	39.20	S36° 21' 03"W	8	882668.223	561391.151
9-1	38.24	S64° 45' 38"E	9	882636.652	561367.916

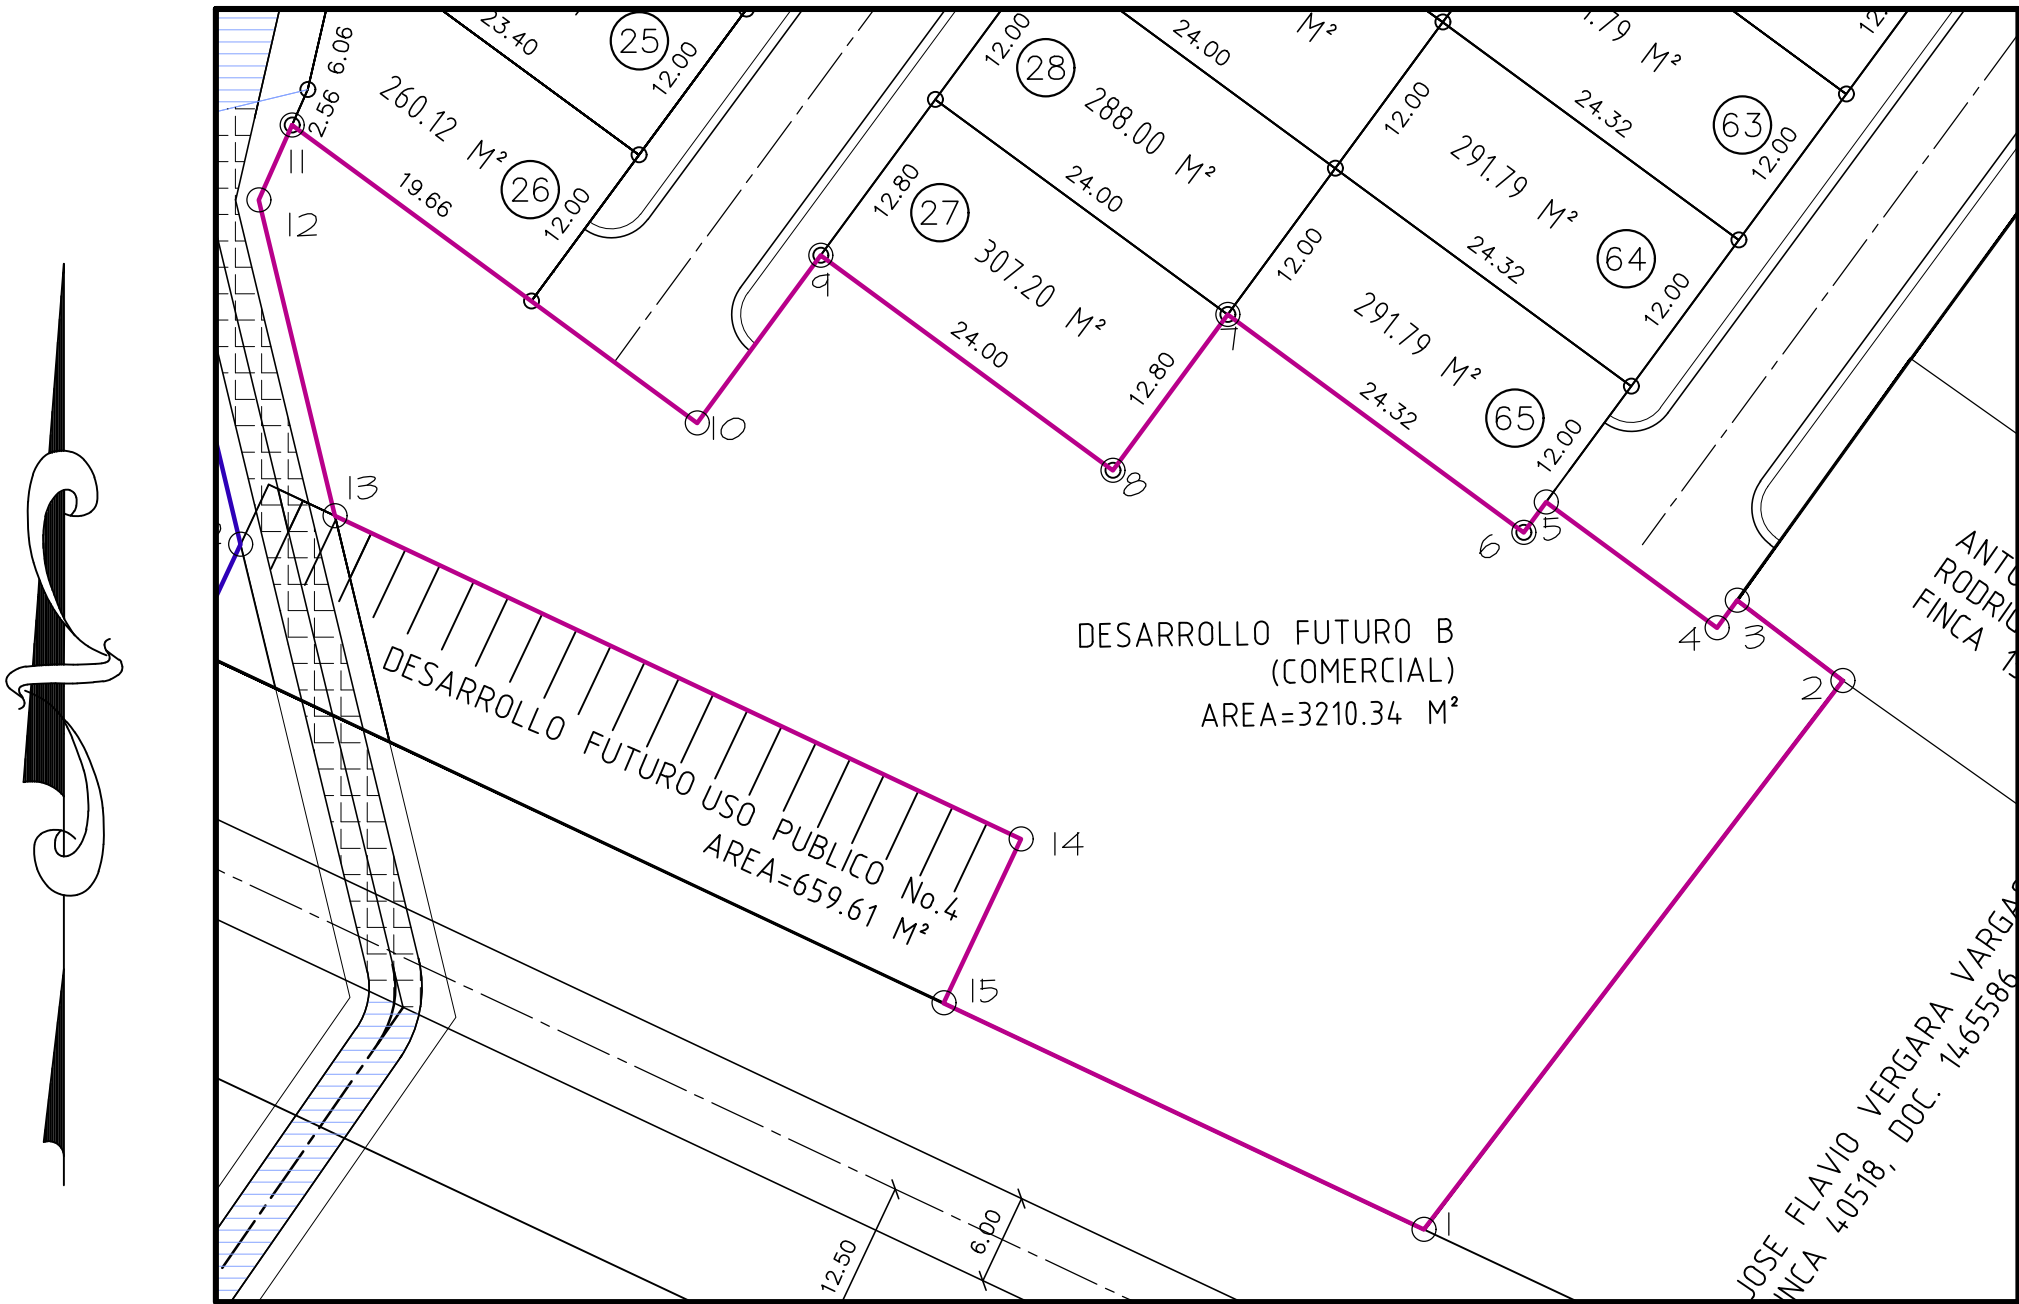

DESARROLLO FUTURO B (COMERCIAL) 3210.34 m²

DATOS DE CAMPO					
EST	DIST	RUMBOS	PUNTO	NORTE	ESTE
1-2	45.66	N37° 21' 36"E	1	882581.931	561483.997
2-3	8.77	N52° 45' 03"W	2	882618.226	561511.707
3-4	2.25	S36° 21' 11"W	3	882623.534	561504.726
4-5	14.03	N53° 38' 49"W	4	882621.721	561503.391
5-6	2.50	S36° 21' 11"W	5	882630.039	561492.089
6-7	24.32	N53° 38' 49"W	6	882628.025	561490.607
7-8	12.80	S36° 21' 11"W	7	882642.439	561471.024
8-9	24.00	N53° 38' 49"W	8	882632.130	561463.437
9-10	13.78	S36° 21' 11"W	9	882646.356	561444.108
10-11	33.26	N53° 38' 49"W	10	882635.258	561435.939
11-12	5.43	S23° 48' 42"W	11	882654.971	561409.155
12-13	21.48	S13° 33' 33"E	12	882650.001	561406.961
13-14	50.16	S64° 45' 22"E	13	882629.124	561411.996
14-15	11.99	S25° 14' 50"W	14	882607.733	561457.364
15-1	35.09	S64° 46' 40"E	15	882596.886	561452.249

GRUPO

URBE

507

DISEÑOS URBANISTICOS

PROYECTO: RESIDENCIAL SENDEROS DE DON BOSCO

DATOS DE CAMPO POLIGONOS CONTENIDO: DE FUTURO DESARROLLO

REPUBLICA DE PANAMA

PROVINCIA HERRERA
DISTRITO CHITRE
CORREG. MONAGRILLO

AREATOTAL = 4HAS+9406.6 M²
FINCA: 449946; DOCUMENTO: 2506449

PROPIEDAD DE ECOAMBIENTES FM. S.A.
FICHA: 199081; DOCUMENTO 2295455,
FOLIO 11

LEVANTAMIENTO TOPOGRAFICO: MANUEL ALBERTO ILLIOA
CALCULOS TOPOGRAFICOS Y PAV.: ING. F. SANDOVAL
DISEÑO: ARQUITECTO HECTOR QUINTERO S.
DIBUJOS GRUPO URBE 507, S.A.

DATOS DE CAMPO POLIGONOS CONTENIDO: DE FUTURO DESARROLLO

YOLAN MORENO ROMERO
PASAPORTE # AN490924

ESCALA / INDICADA
HOJA 1
FECHA: NOVIEMBRE 2016