



PLANO ORIGINAL Y PROPIEDAD INTELECTUAL DE HECTOR QUINTERO/ ARQUITECTO. PROHIBIDA LA REPRODUCCION TOTAL O PARCIAL Y SU USO SIN SU CONSENTIMIENTO HECHO POR ESCRITO.

PROYECTO
RESIDENCIAL
SENDEROS DE
DON BOSCO

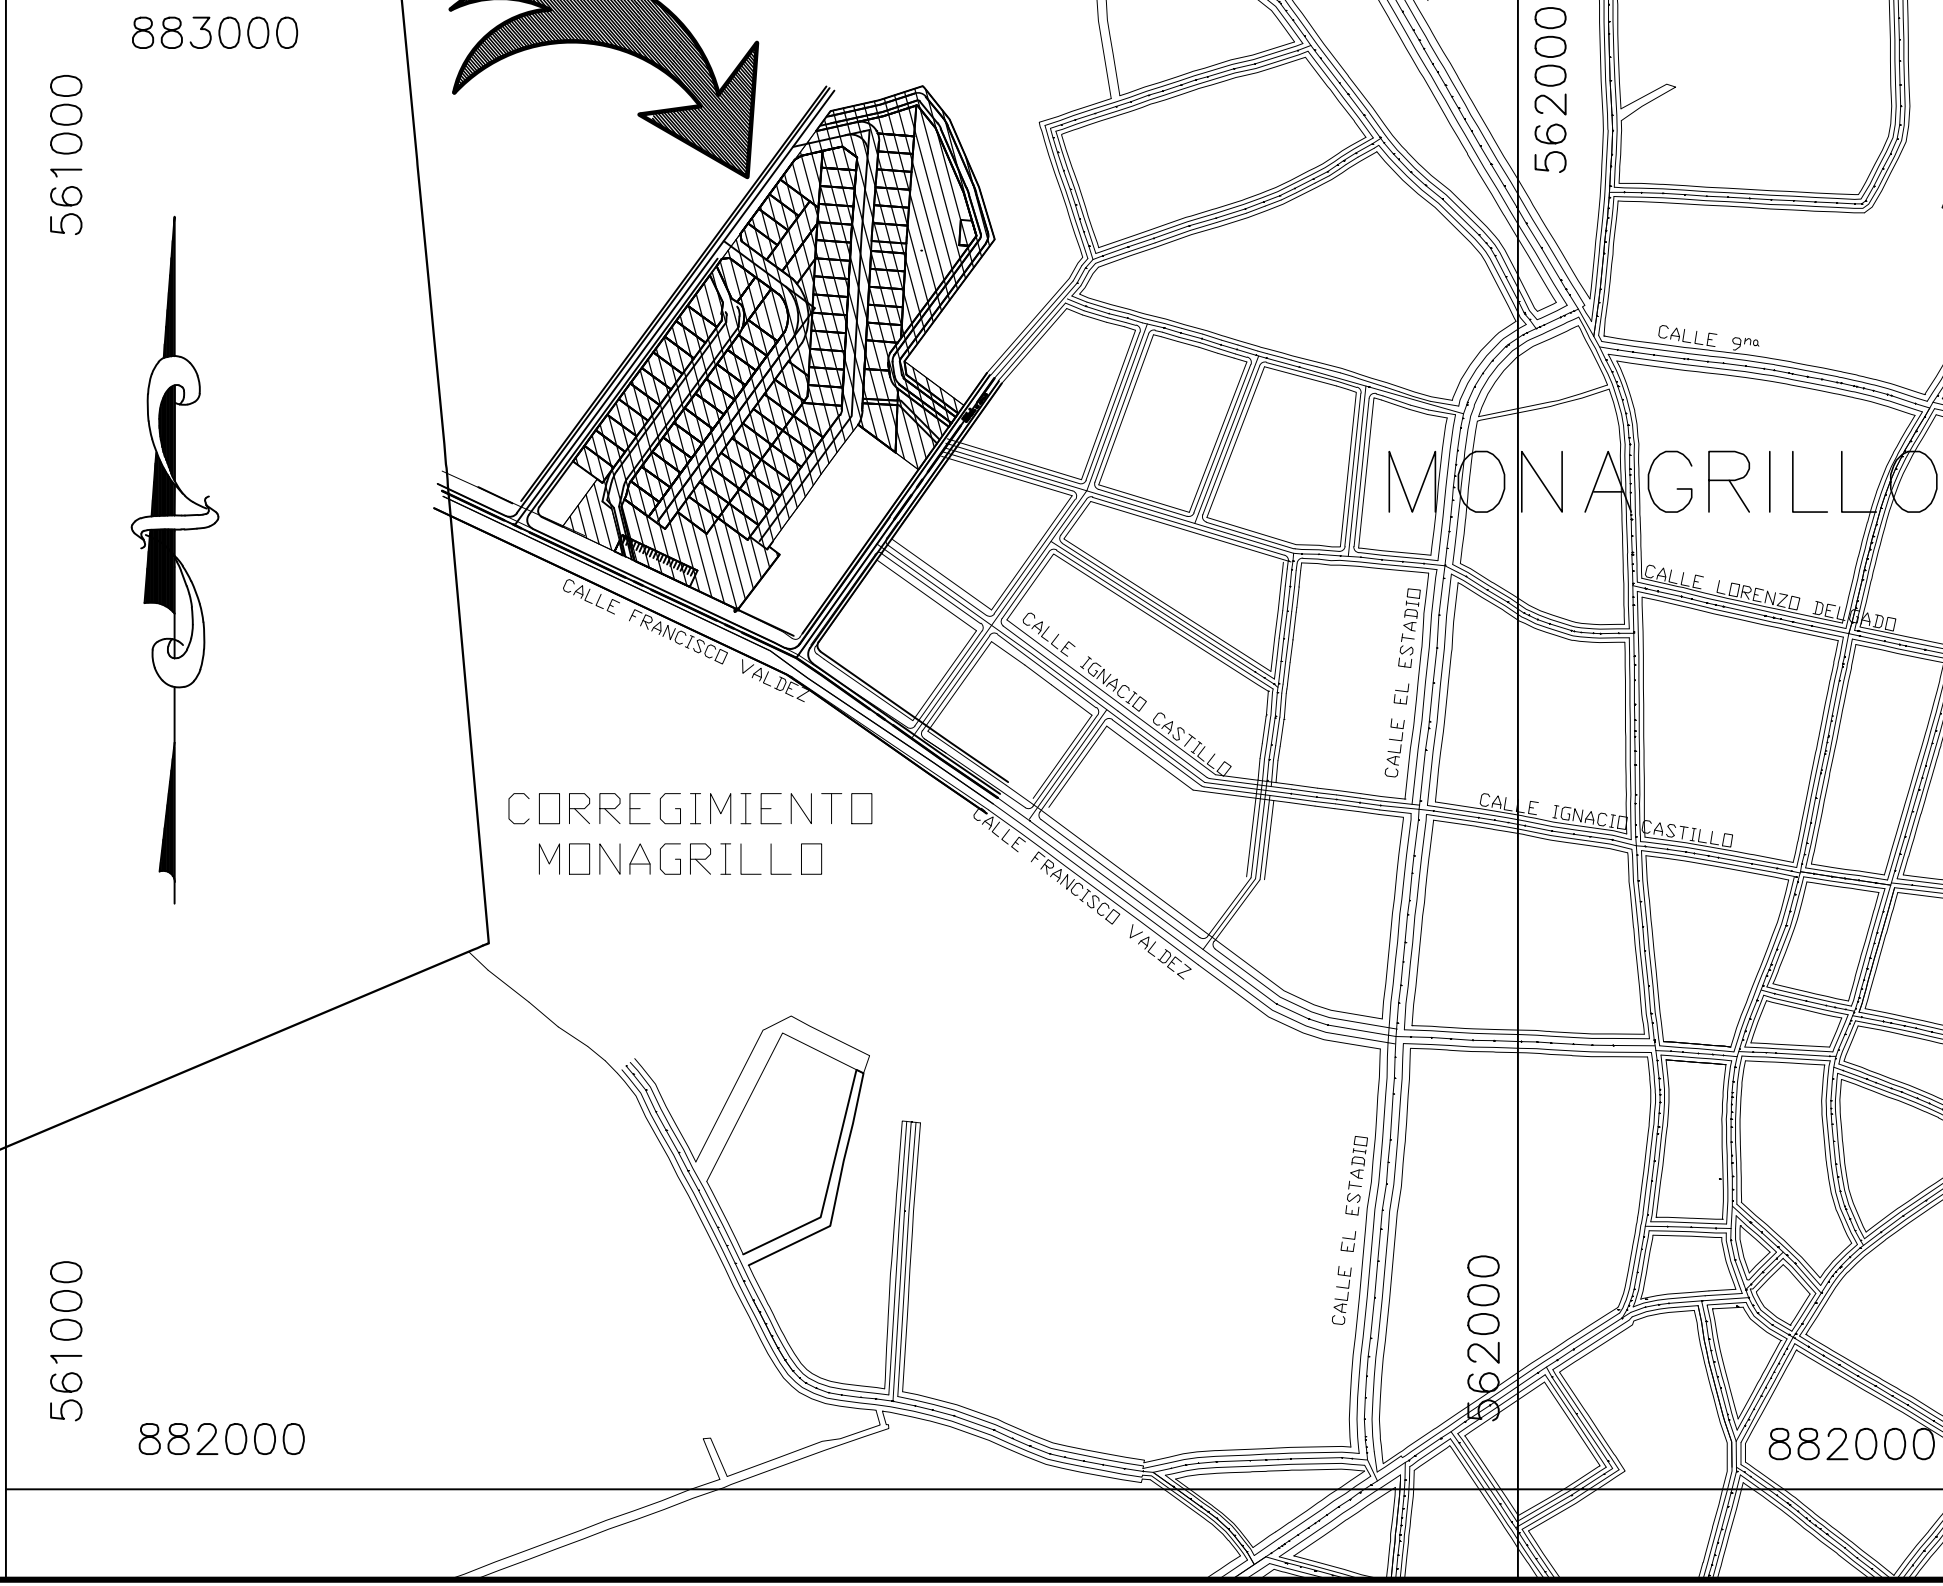

LOCALIZACION REGIONAL
ESCALA 1:5000

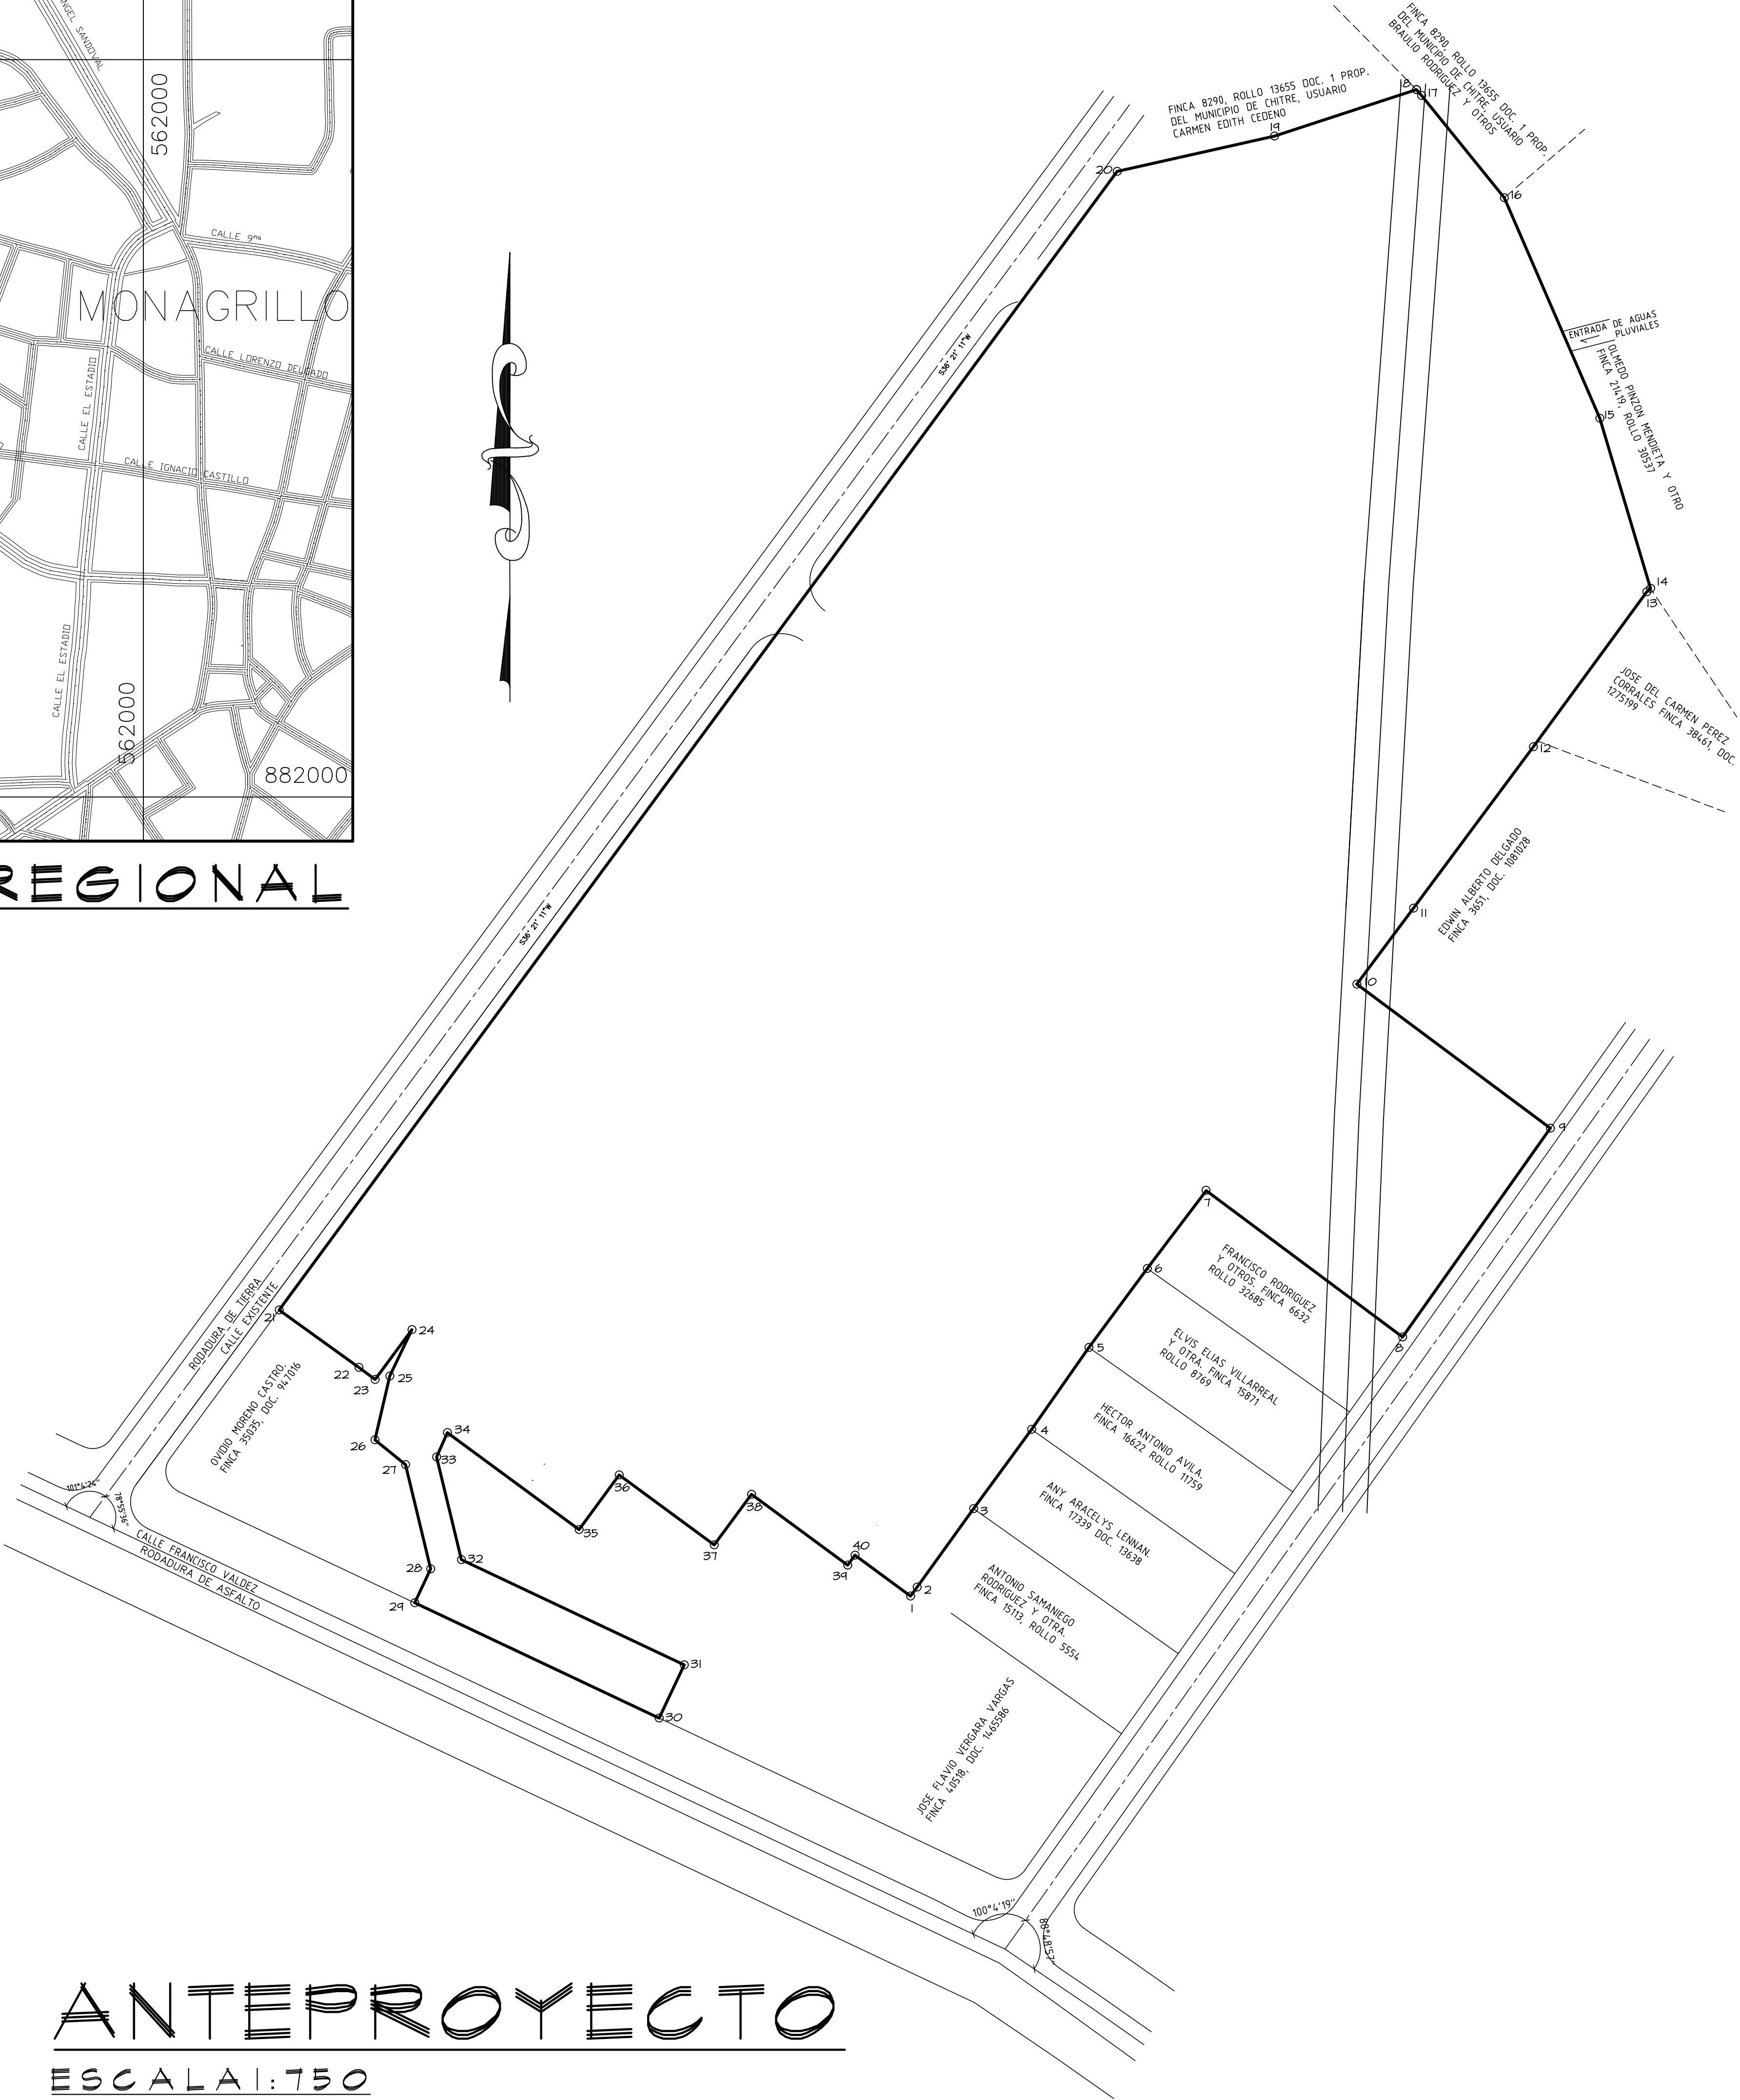

ANTEPROYECTO
ESCALA 1:750

RESIDENCIAL ESPECIAL
(R-E)

DATOS DE CAMPO					
EST	DIST	RUMBOS	PUNTO	NORTE	ESTE
1-2	2.252	N36° 21' 11"E	1	882621.72	561503.39
2-3	19.690	N35° 44' 05"E	2	882623.53	561504.73
3-4	19.960	N36° 11' 28"E	3	882639.52	561516.23
4-5	20.340	N35° 00' 09"E	4	882655.63	561528.01
5-6	19.970	N36° 26' 27"E	5	882672.29	561539.68
6-7	19.910	N37° 10' 20"E	6	882688.35	561551.54
7-8	49.810	S53° 17' 33"E	7	882704.22	561563.57
8-9	52.030	N35° 18' 41"E	8	882674.44	561603.50
9-10	49.090	N53° 19' 57"W	9	882716.90	561633.58
10-11	19.280	N36° 44' 16"E	10	882746.22	561594.20
11-12	40.890	N36° 34' 01"E	11	882761.67	561605.73
12-13	39.070	N36° 14' 05"E	12	882794.51	561630.09
13-14	1.030	N46° 57' 09"E	13	882826.02	561653.19
14-15	36.110	N16° 34' 31"W	14	882826.73	561653.94
15-16	48.910	N23° 26' 28"W	15	882861.34	561643.64
16-17	26.720	N38° 57' 33"W	16	882906.21	561624.18
17-18	1.610	N40° 47' 28"W	17	882926.99	561607.38
18-19	30.400	S71° 50' 29"W	18	882928.20	561606.33
19-20	32.810	S77° 24' 03"W	19	882918.73	561577.45
20-21	287.640	S36° 21' 11"W	20	882911.57	561545.43
21-22	20.000	S54° 13' 32"E	21	882679.91	561374.92
22-23	4.091	S53° 38' 49"E	22	882668.22	561391.15
23-24	12.599	N36° 21' 11"E	23	882665.78	561394.46
24-25	10.476	S25° 29' 55"W	24	882675.93	561401.93
25-26	13.308	S12° 59' 36"W	25	882666.48	561397.42
26-27	7.993	S50° 55' 03"E	26	882653.51	561394.43
27-28	21.839	S13° 33' 33"E	27	882648.47	561400.63
28-29	7.620	S25° 14' 42"W	28	882627.24	561405.75
29-30	55.000	S64° 45' 38"E	29	882620.35	561402.50
30-31	11.970	N25° 13' 49"E	30	882596.90	561452.25
31-32	50.154	N64° 44' 32"W	31	882607.72	561457.36
32-33	21.476	N13° 33' 33"W	32	882629.12	561412.00
33-34	5.433	N23° 48' 42"E	33	882650.00	561406.96
34-35	33.257	S53° 38' 49"E	34	882654.97	561409.15
35-36	13.780	N36° 21' 11"E	35	882635.26	561435.94
36-37	24.000	S53° 38' 49"E	36	882646.36	561444.11
37-38	12.800	N36° 21' 11"E	37	882632.13	561463.44
38-39	24.315	S53° 38' 49"E	38	882642.44	561471.02
39-40	2.500	N36° 21' 11"E	39	882628.03	561490.61
40-1	14.033	S53° 38' 49"E	40	882630.04	561492.09



PROYECTO: RESIDENCIAL
SENDEROS DE DON
BOSCO

CONTENIDO: ANTEPROYECTO

REPUBLICA DE PANAMA
PROVINCIA HERRERA
DISTRITO CHITRE
CORREG MONAGRILLO

AREATOTAL = 4HAS+5204.16 M²
FINCA: 449946; DOCUMENTO: 2306449

PROPIEDAD DE ECOAMBIENTES FM, S.A.
FICHA: 199001; DOCUMENTO 2295455;
FOLIO: 1

LEVANTAMIENTO TOPOGRAFICO: MANUEL ALBERTO ILLIOA
CALCULOS TOPOGRAFICOS: TOP. JOEL BURGOS
CALCULOS HIDRAULICOS Y PAV.: ING. F. SANDOVAL
DISEÑO: ARQUITECTO HECTOR QUINTERO S.
DIBUJOS: GRUPO URBEO 501, S.A.

ESCALA / INDICADA
HOJA 1
YOLAN MORENO ROMERO
PASAPORTE # AN440924
FECHA: NOVIEMBRE 2016