

	PROYECTO RANCHO K ESTUDIO DE IMPACTO AMBIENTAL CATEGORÍA II	Fecha: Mayo 2021
PROMOTOR: RANCHO K, S.A.		

A. Planos y documentos técnicos

- Plano arquitectónico
- Planos de movimiento de tierra y secciones

C:\Users\chris\OneDrive\Desktop\OFICINA\ANTEPROYECTO UTIVE\ARQUITECTURA\PROYECTO UTIVE SK MASTER PLAN 5.dwg



No.	REVISION:	POR:	FECHA:	FIRMAS:
1				
2				

CLIENTE:

PROPIEDAD DE RANCHO K, S. A.


BORRADOR DE MASTER PLAN
PROYECTO UTIVE

DISEÑADO:		
DIBUJADO:		
REVISADO:		
APROBADO:		
ESCALA:	INICIALES	FECHA
ESCALA GRÁFICA:		

PROYECTO:

MOVIMIENTO DE TIERRA - ESTE DOCUMENTO ORIGINAL
ES PROPIEDAD INTELECTUAL DE J. CHEN S.A. ESTA PROHIBIDA LA
REPRODUCCION TOTAL O PARCIAL Y EL USO DE SU CONTENIDO
SIN EL CONSENTIMIENTO DE J. CHEN S.A.

NÚMERO PROYECTO:	
FECHA:	14-06-2020
NO. PLANO:	01 DE 01

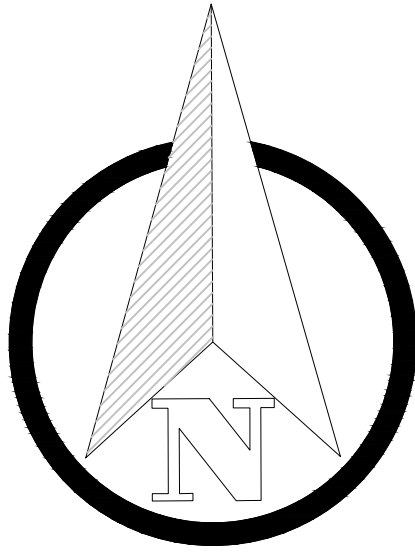

LEYENDA	
	LINEA DE PROPIEDAD
	CURVAS TOPOGRAFICAS NATURALES
	NIVEL DE TERRACERIA

PLANTA DE MOVIMIENTO DE TIERRA

CLIENTE:

PROYECTO UTIVE
PROPIEDAD DE RANCHO K, S. A.


DISEÑADO:	ING.C. CHEN
DESARROLLO:	ARQ.C. BATISTA
REVISADO:	ARQ. A. Y. H. DE MARTÍNEZ
APROBADO:	ING.C. CHEN
ESCALA:	

PROYECTO:


MOVIMIENTO DE TIERRA - ESTE DOCUMENTO ORIGINAL
ES PROPIEDAD INTELECTUAL DE J. CHEN S.A ESTA PROHIBIDA LA
REPRODUCCION TOTAL O PARCIAL Y EL USO DE SU CONTENIDO
SIN EL CONSENTIMIENTO DE J.CHEN S.A.

	NÚMERO PROYECTO:	H
	FECHA: MARZO 2021	
NO. PLANO:		
02 DE 05		


C:\Users\chris\OneDrive\Desktop\OFICINA\ANTEPROYECTO UTIVEMOV DE TIERRA\02-2021\MT - FINAL 25-03-2021 AP2.dwg

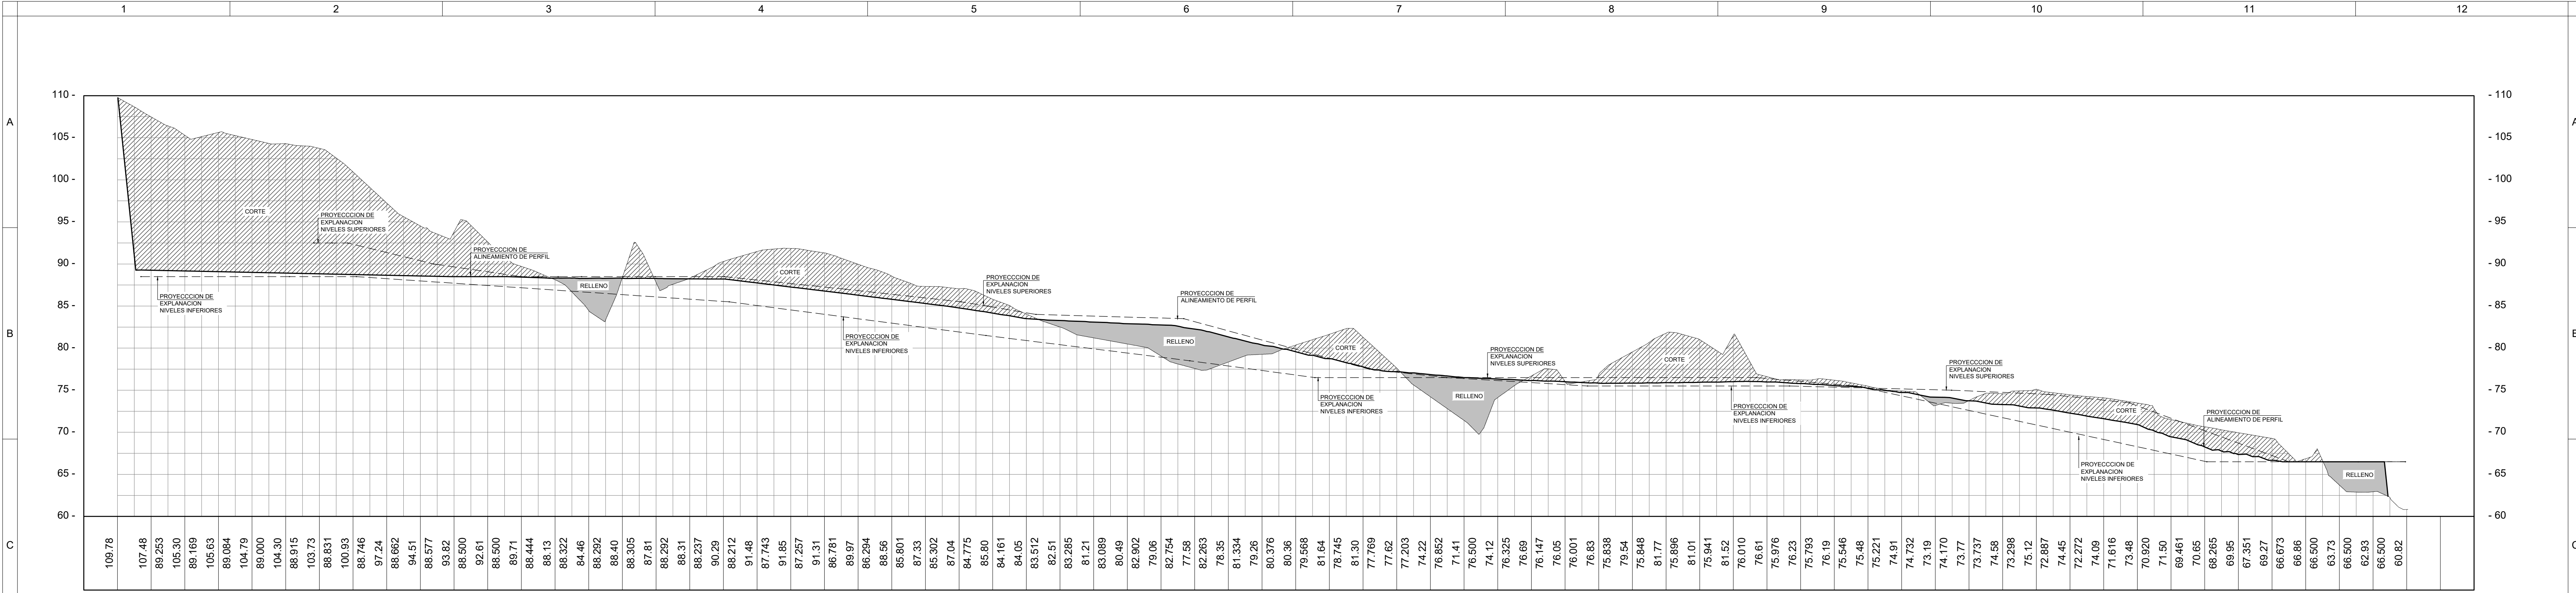

SECCION LONGITUDINAL - ALINEAMIENTO DE PERFIL

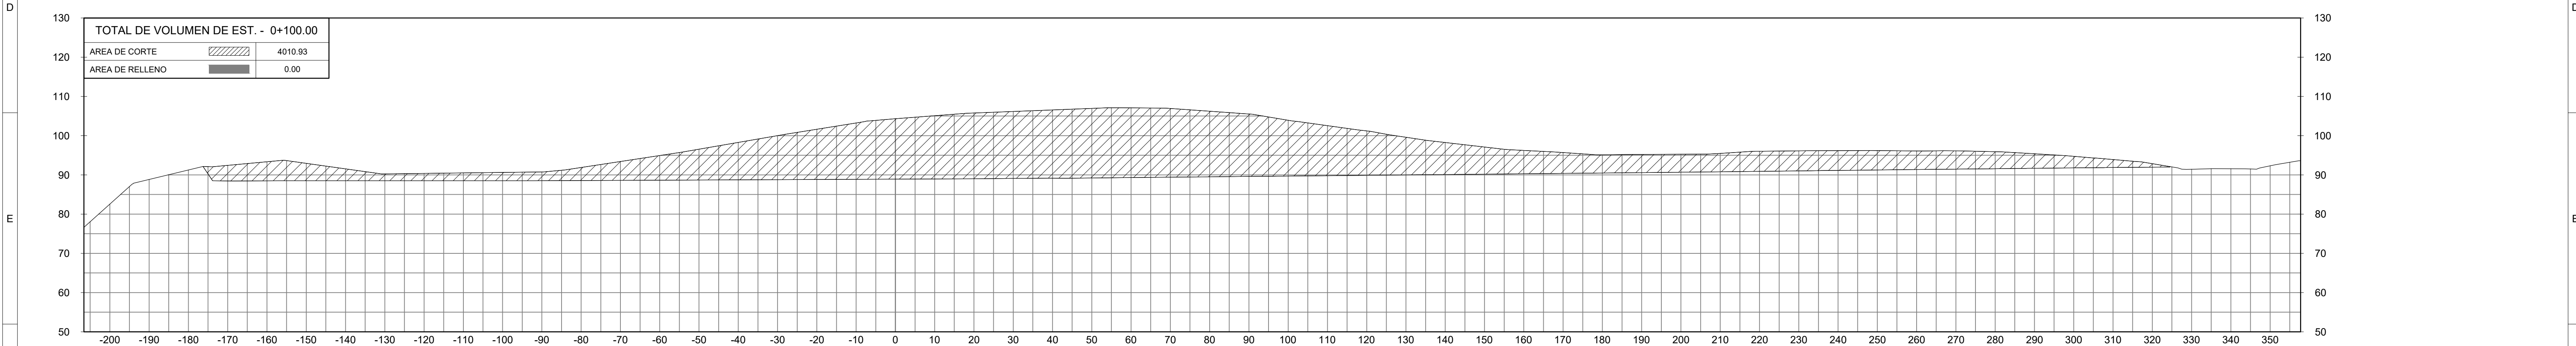

SECCION TRANSVERSAL - 0+100.00

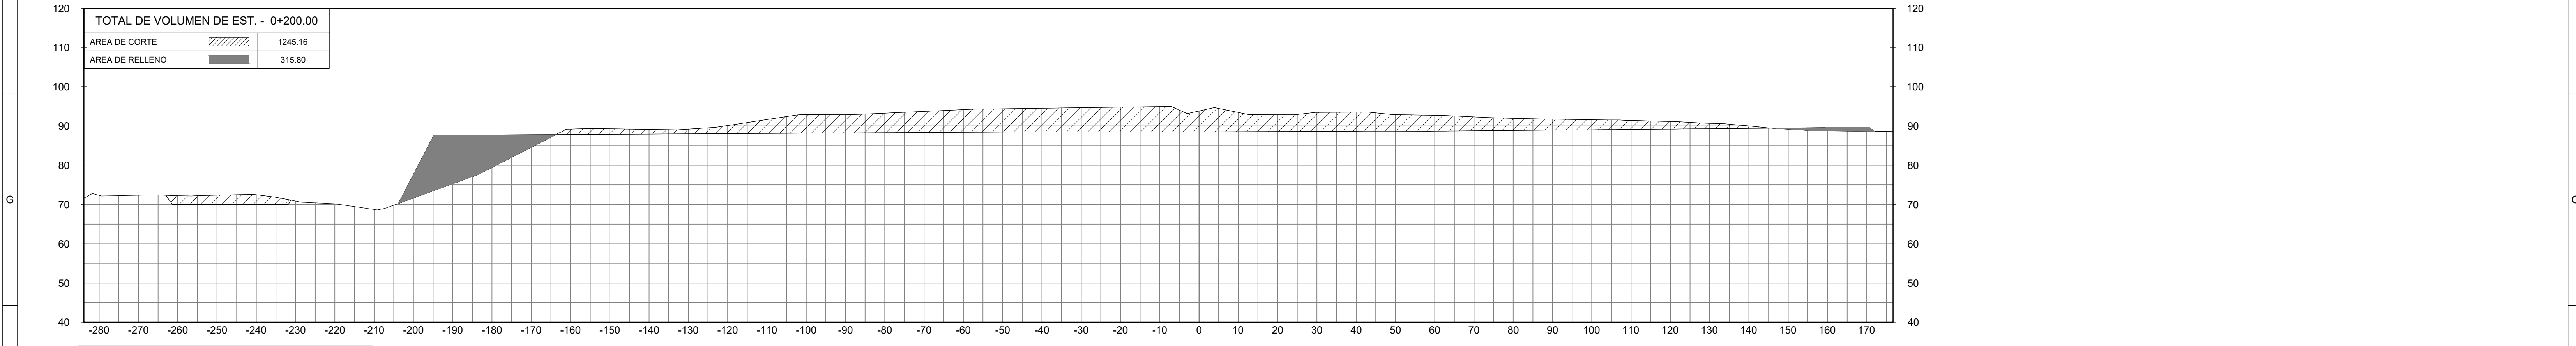


SECCION TRANSVERSAL - 0+200.00

H	No.		REVISION:		POR:	FECHA:	FIRMAS:	CLIENTE: PROYECTO UTIVE PROPIEDAD DE RANCHO K, S. A.					DISEÑADO:		ING. C. CHEN		PROYECTO: MOVIMIENTO DE TIERRA - ESTE DOCUMENTO ORIGINAL ES PROPIEDADINTELCTUAL DE J. CHEN S.A ESTA PROHIBIDA LA REPRODUCCION TOTAL O PARCIAL Y EL USO DE SU CONTENIDO SIN ELCONSENTIMIENTO DE J.CHEN S.A.					NÚMERO PROYECTO:	
													DESARROLLO:		ARQ. C. BATISTA						FECHA: MARZO 2021		
													REVISADO:		ARQ. A. Y. H. DE MARTÍNEZ						NO. PLANO:		
													APROBADO:		ING. C. CHEN								
													ESCALA:										
																					03 DE 05		

1			2			3			4			5			6			7			8			9			10			11					
---	--	--	---	--	--	---	--	--	---	--	--	---	--	--	---	--	--	---	--	--	---	--	--	---	--	--	----	--	--	----	--	--	--	--	--

C:\Users\chris\OneDrive\Desktop\OFICINA\ANTEPROYECTO UTIVEMOV DE TIERRA\02-2021\MT - FINAL 25-03-2021 AP2.dwg

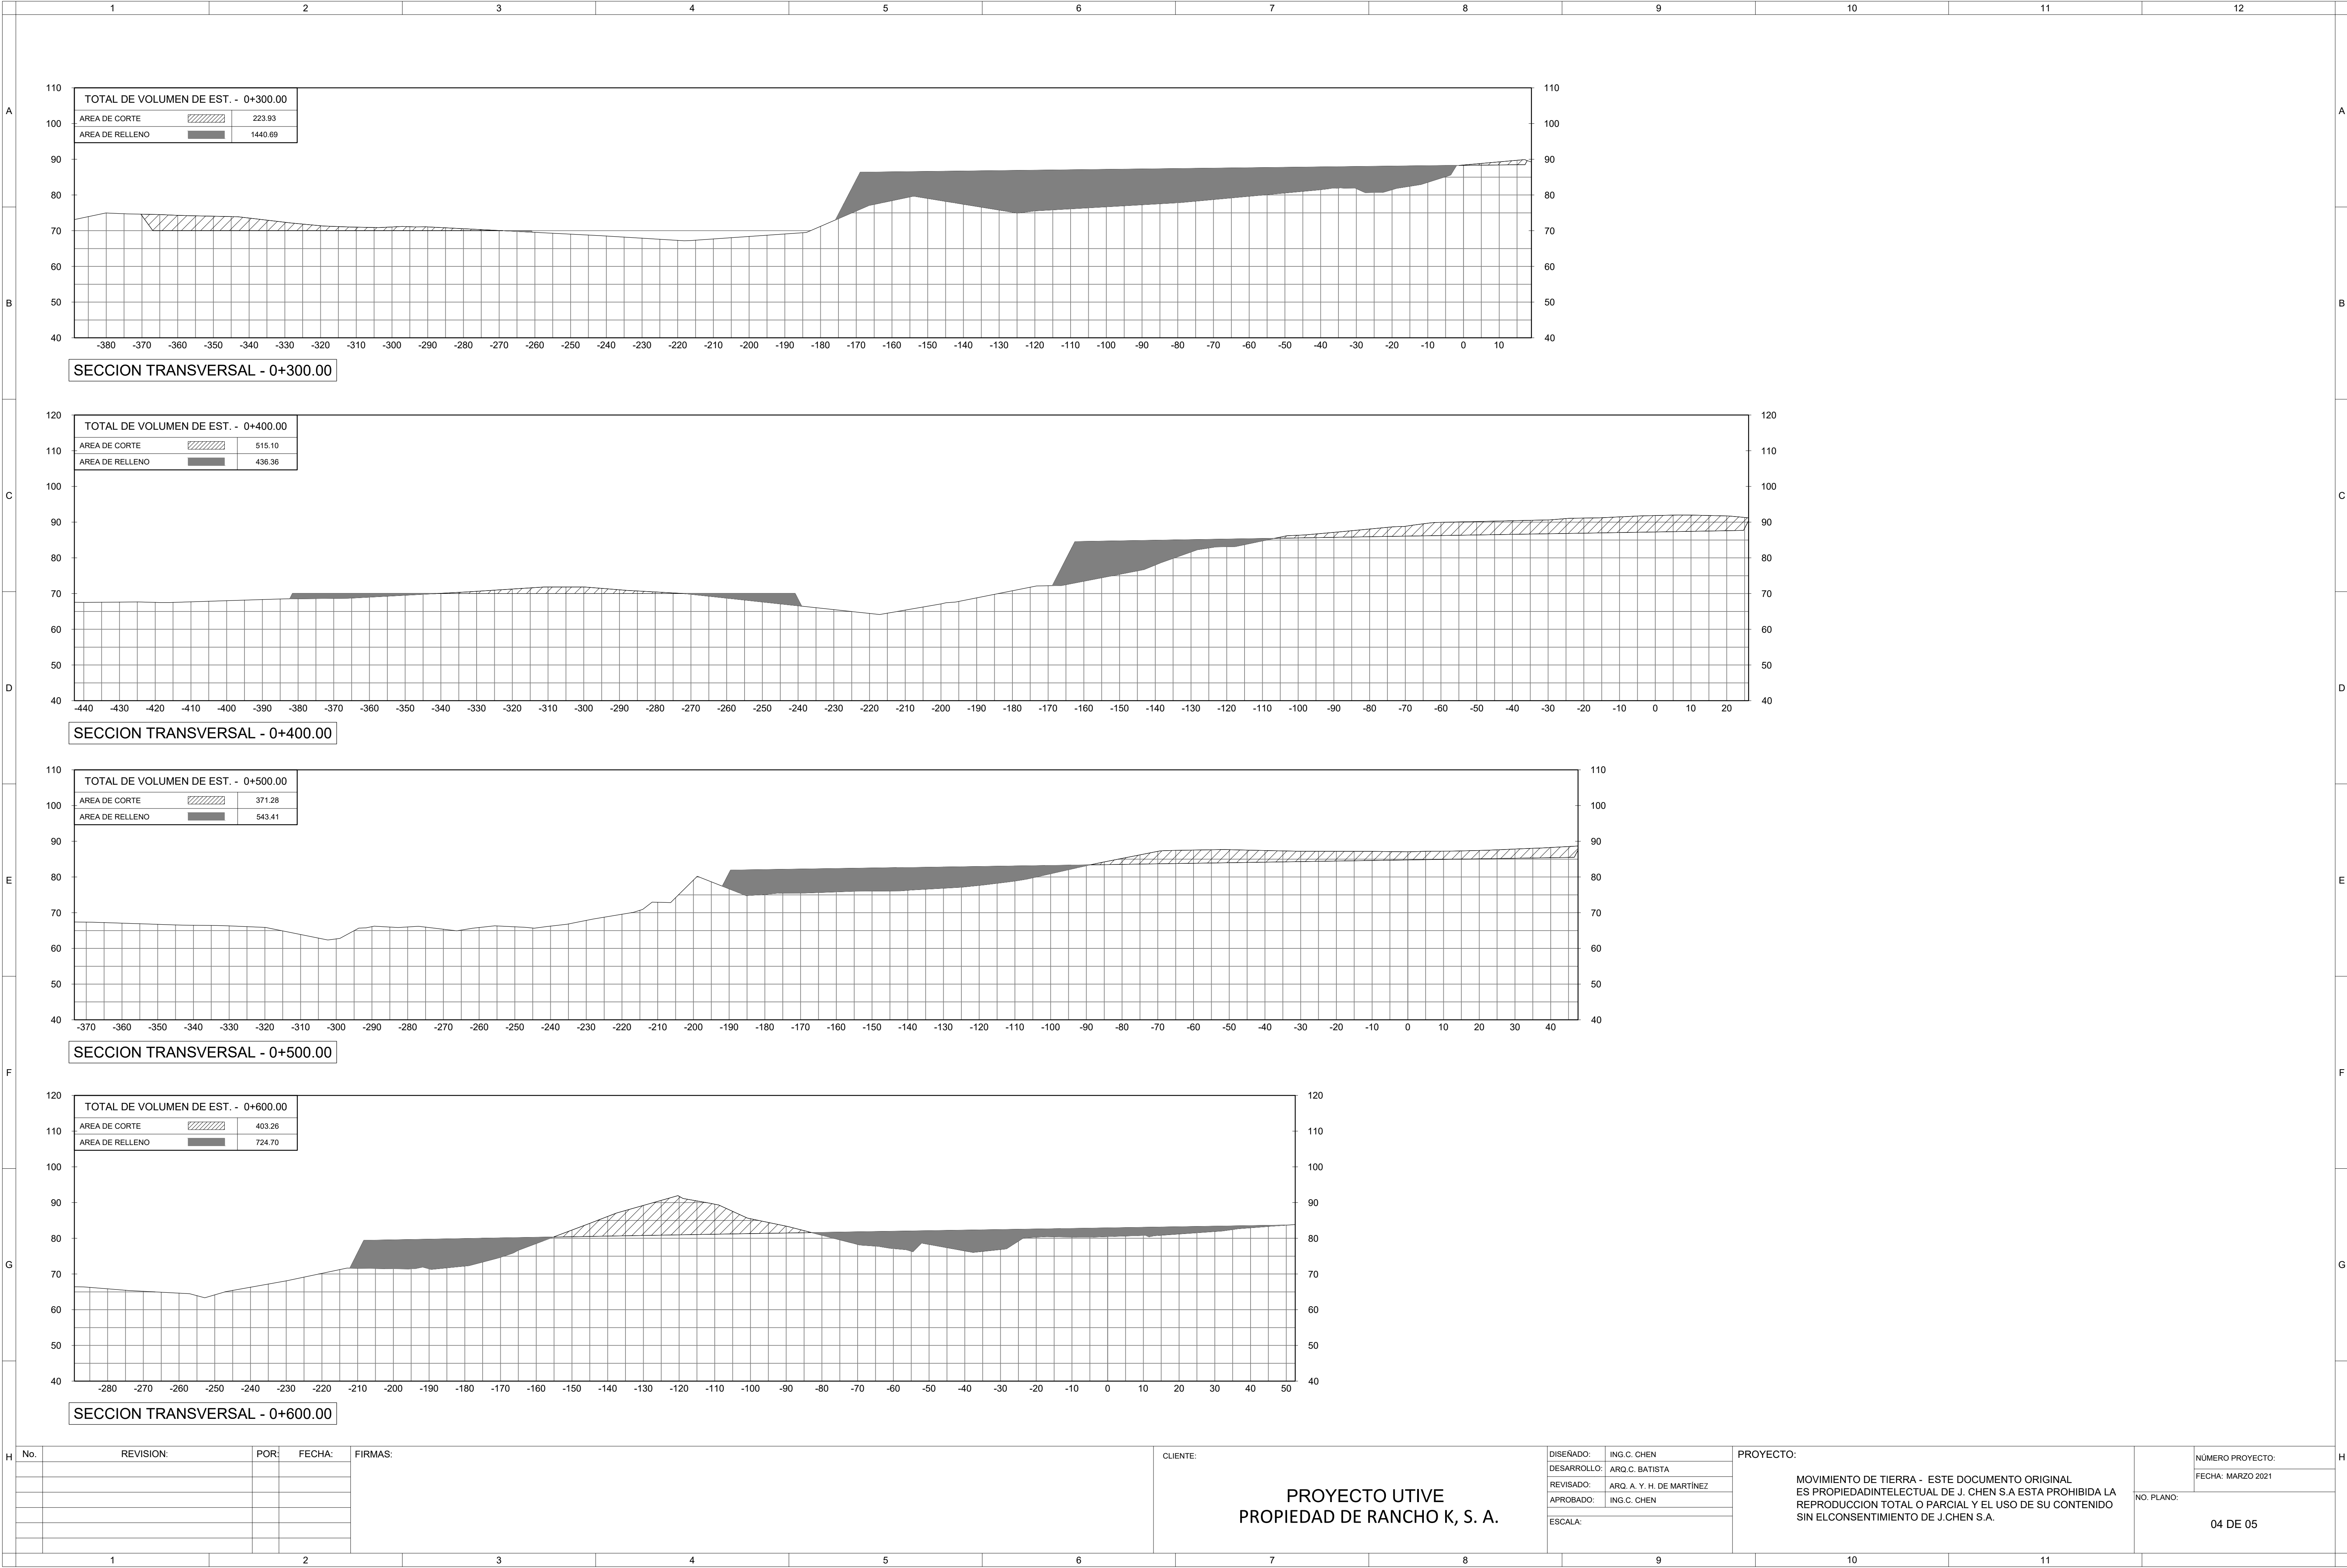

C:\Users\chris\OneDrive\Desktop\OFICINA\ANTEPROYECTO UTIVEMOV DE TIERRA\02-2021\MT - FINAL 25-03-2021 AP2.dwg

