


# PLANTA -SISTEMA DE MANEJO DE AGUAS RESIDUALES

ESC.: 1:25

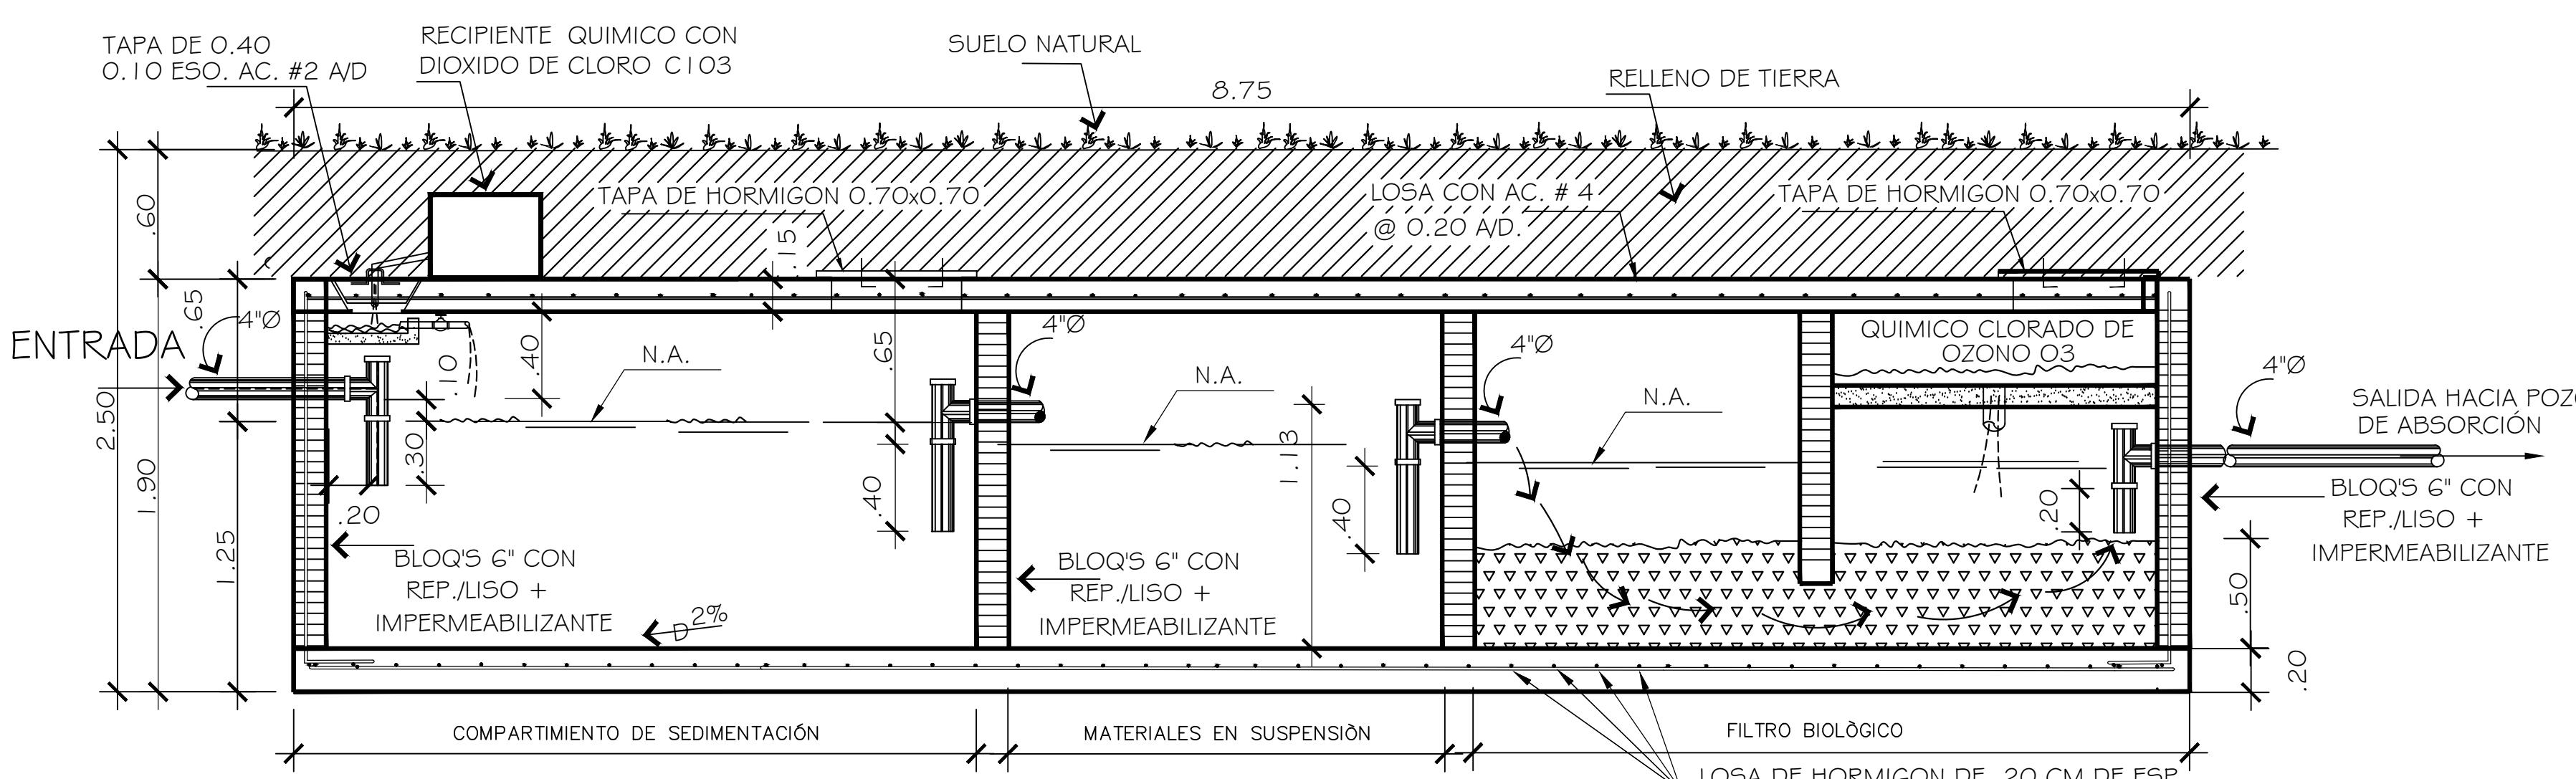


# SECCIÓN -SISTEMA DE MANEJO DE AGUAS RESIDUALES

---

---

FSC : 1:25

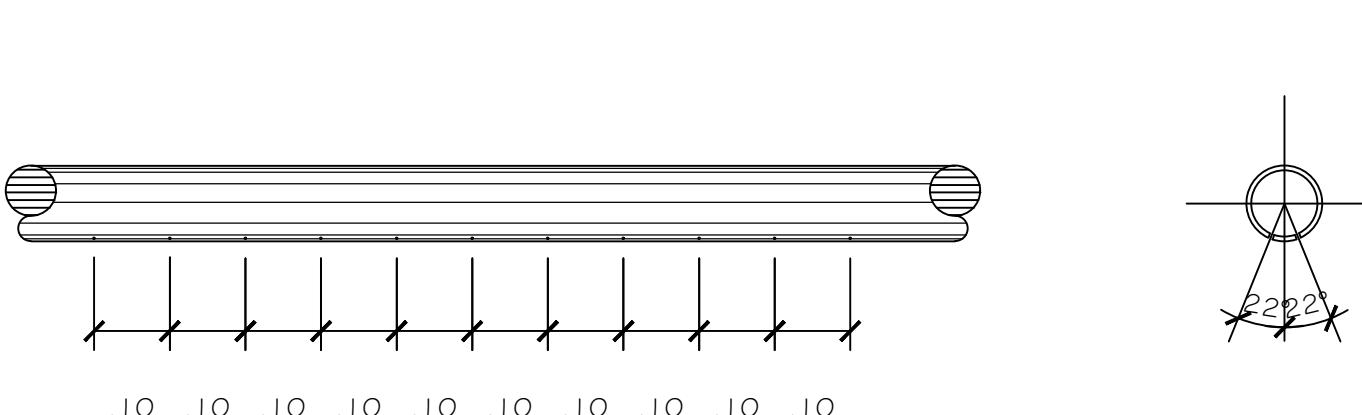

# DETALLE DE TUBERIA PERFORADA

---

ESC.: 1:10      2 UNIDADES SOTERRADAS


---

ESC.: 1:10 2

# DET. DE TAPA DE HORMIGON

ESC.: 1:20

NOTA:  
DIOXIDO DE CLORO CO<sub>2</sub>- DESINFECTANTE PRIMARIO PARA AGUAS CON PROBLEMAS DE OLOR Y GUSTO NO TIENE NINGUN EFECTO DAÑINO SOBRE LA SALUD.. DESINFECTANTE OZONO O<sub>3</sub>- MEDIO OXIDANTE FUERTE CUANDO EL OZONO ENTRA EN CONTACTO CON EL OLOR , LAS BACTERIAS DE LOS VIRUS, EL ÁTOMO ADICIONAL DE OXIGENO LAS ROMPE DIRECTAMENTE EL O<sub>3</sub> SE UTILIZA PARA LA PREPARACIÓN DE AGUA POTABLE.

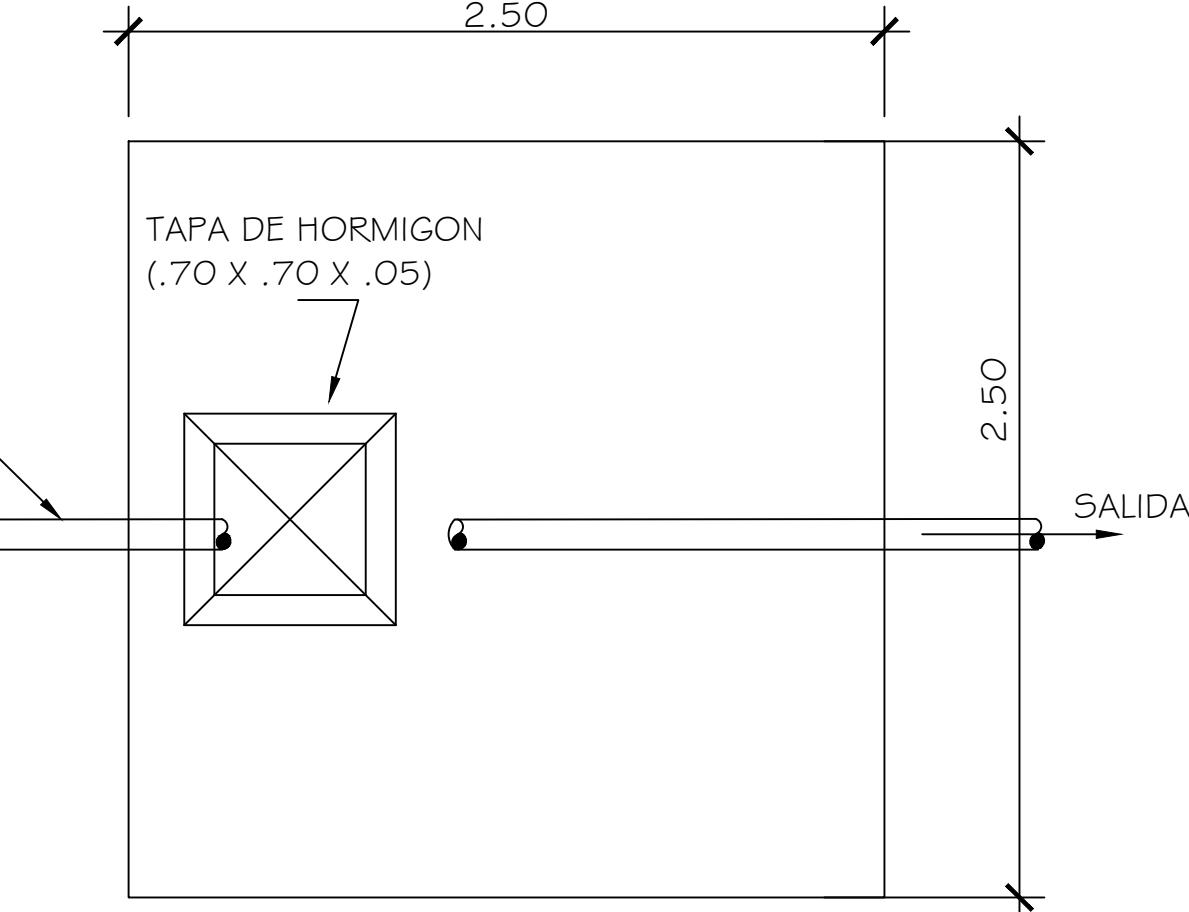


# PLANTA-FOZA BIOLÒGICA

## -AREA DE ABSORCIÒN

ESC.: 1:33 1/3

A: 15.62 M2

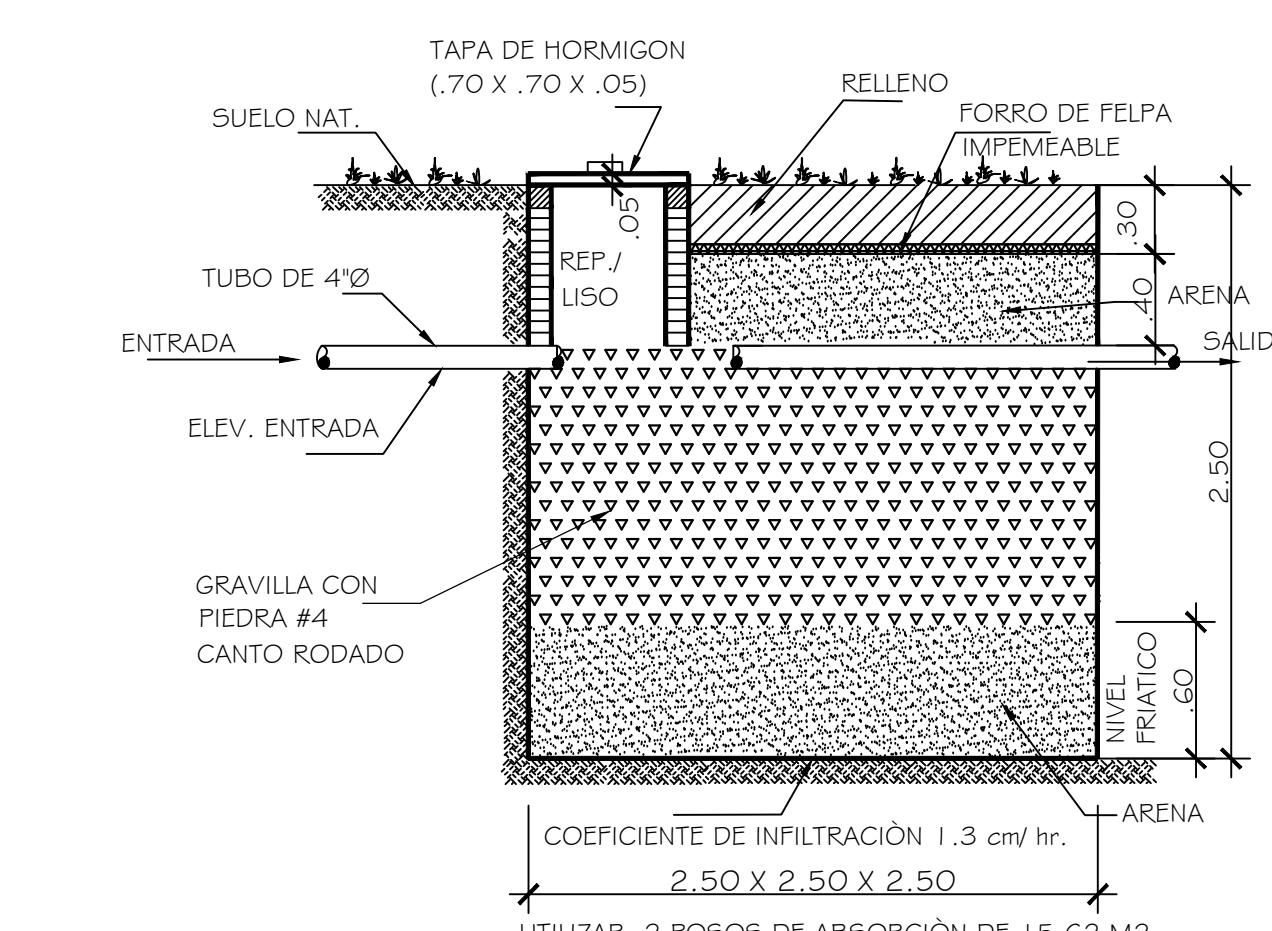


# FOZA BIOLÒGICA

## -AREA DE ABSORCIÒN


FSC : 1:33 1/3

A: 15.62 M2

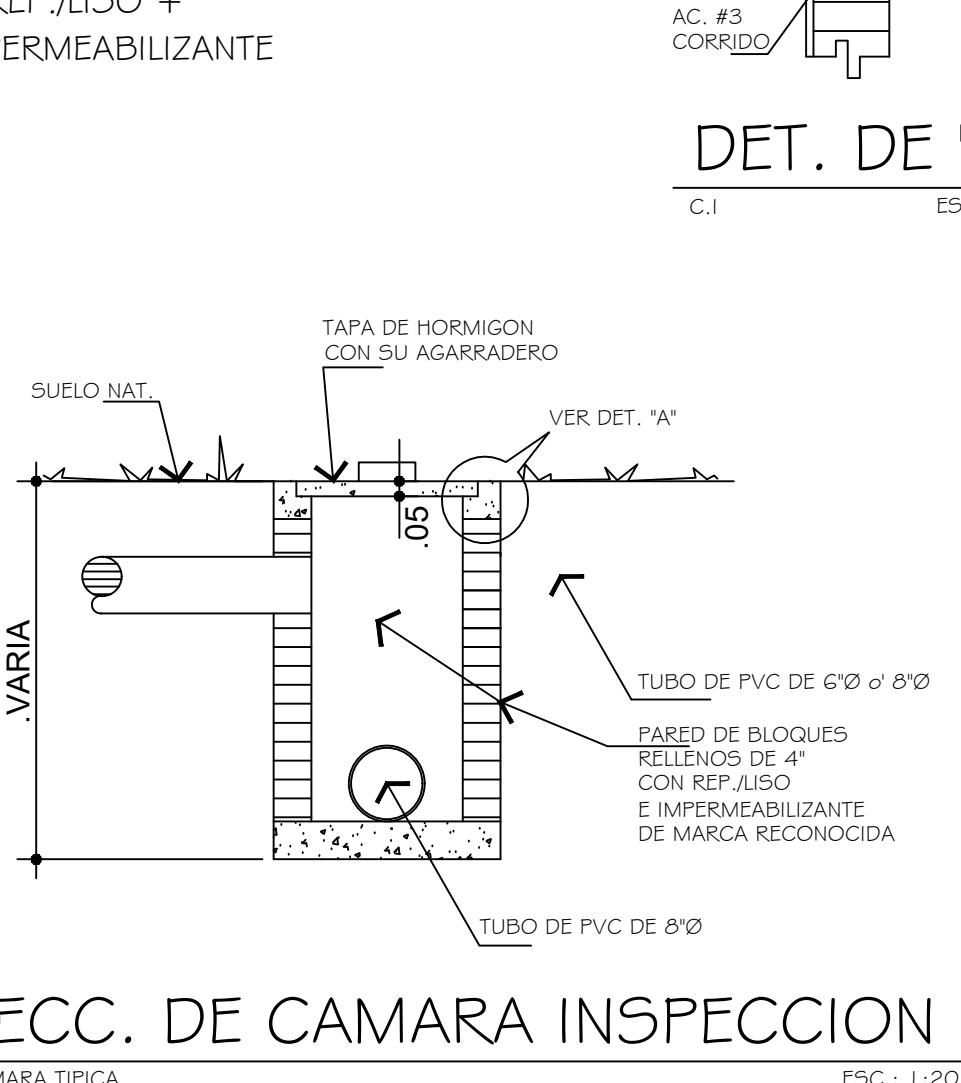

# SECC. DE CAMARA INSPECCION

---

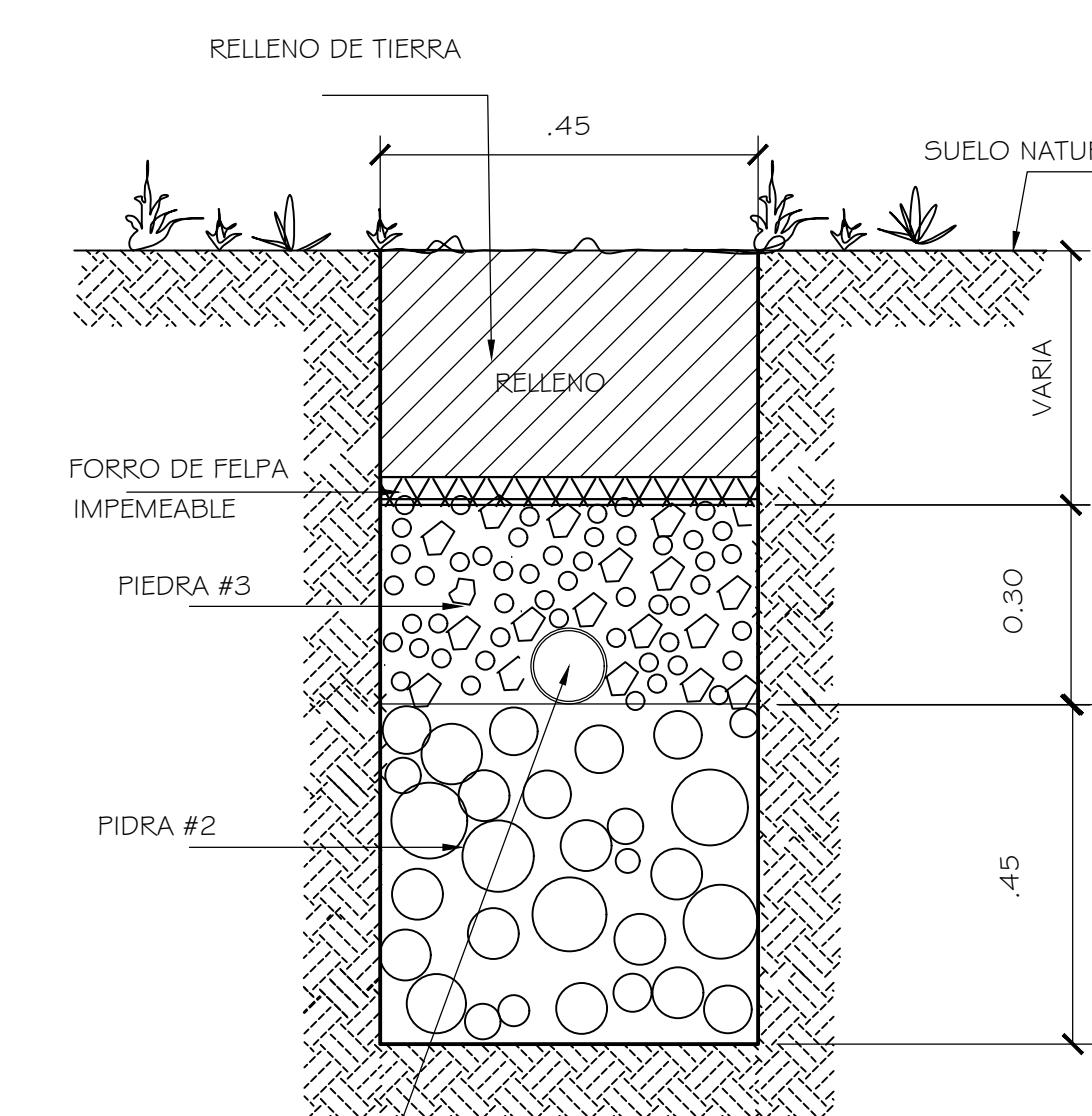

# COLOCACIÓN DE

---

# TUBO DE DRENAJE

FSC · 1 · 10

MARIO HERRERA V.  
ARQUITECTO

FIRMA:

---

DIRECTOR DE OPERACIONES Y CONSTRUCCIONES

## PROYECTO:

**PROPIETARIO:** PETROSUPPLY HOLDINGS,S.  
REPRESENTANTE LEGAL  
GLICERIO A. BOTTELO G.  
CEDULA 8-156-567

**UBICACION:**  
PROVINCIA DE PANAMA  
DISTRITO DE PANAMA  
CORREGIMIENTO ERNESTO CÓRDOBA  
LUGAR CORREDOR PANAMA- NORTE

DISEÑO: DIBUJO:

ARQ. MARIO HERRERA

**FECHA:** **PLANO:** **HOJA:**