


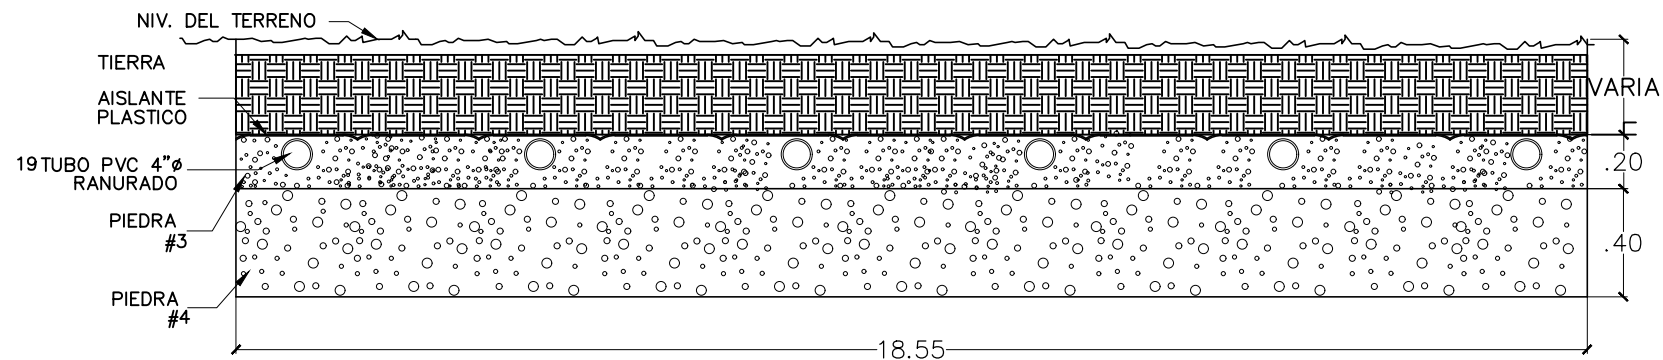

SECCIÓN LECHO DE PERCOLACIÓN
ESCALA S/E

