

LOCALIZACION REGIONAL

ESCALA 1:25,000

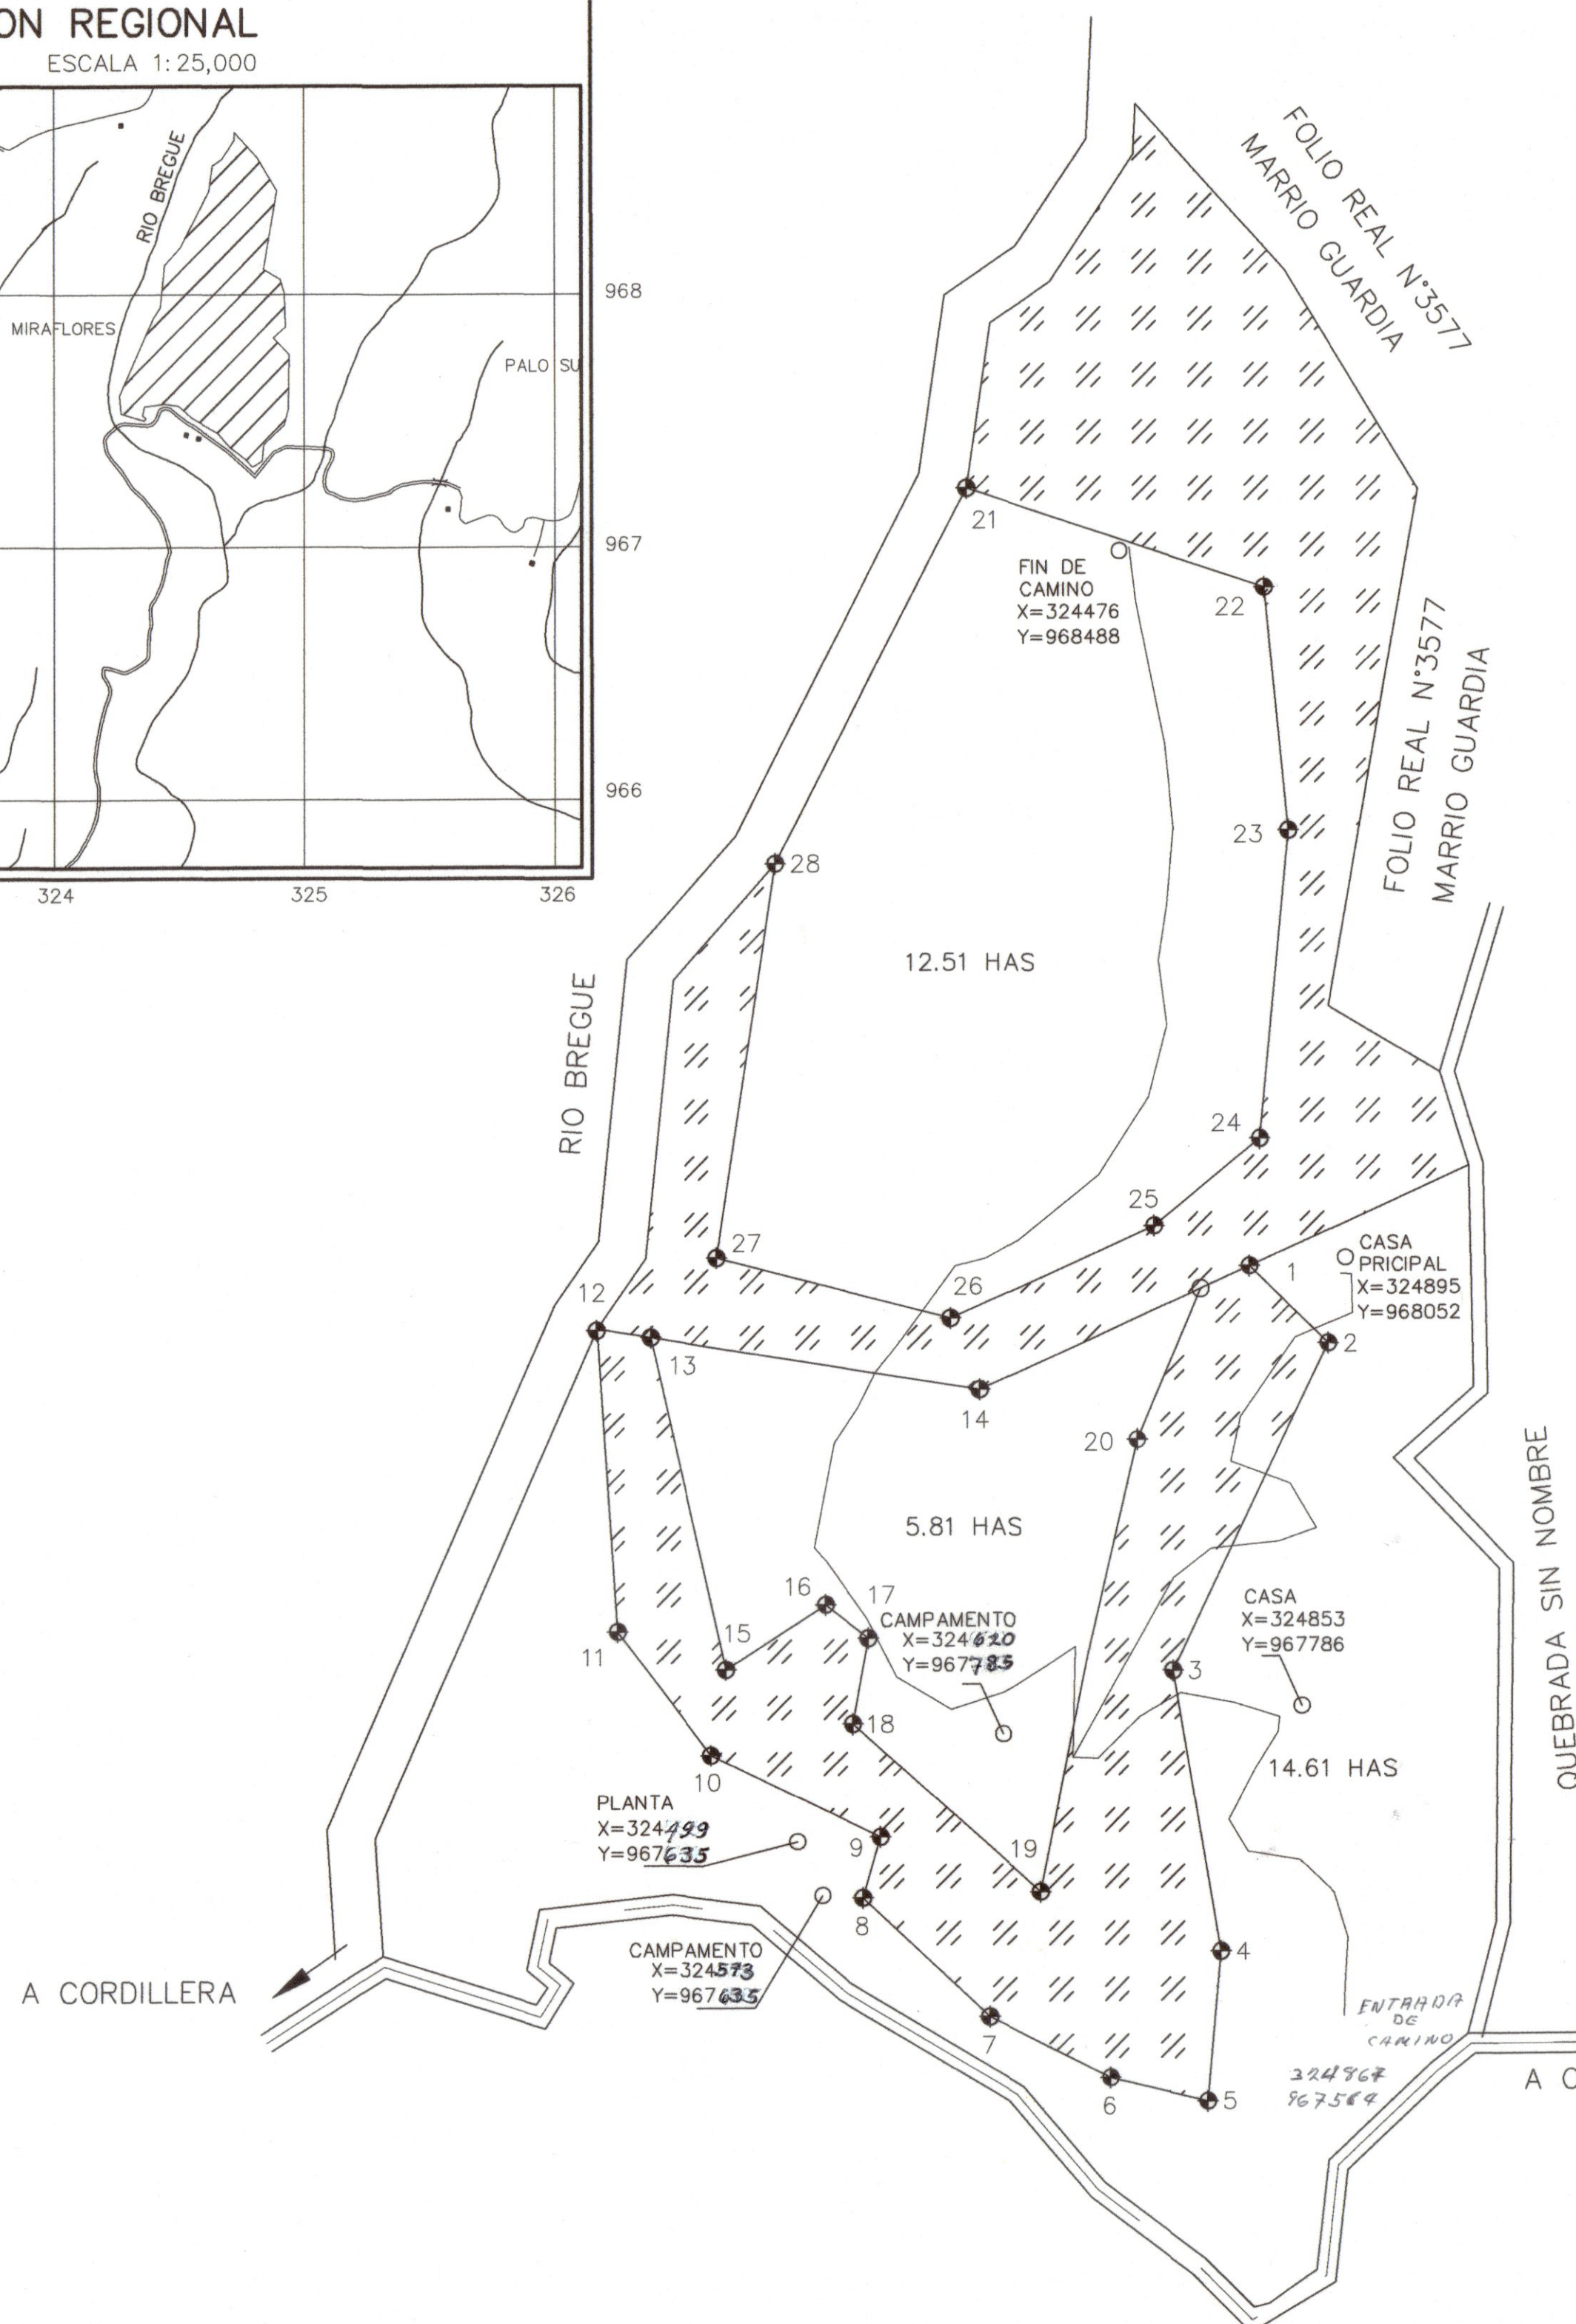
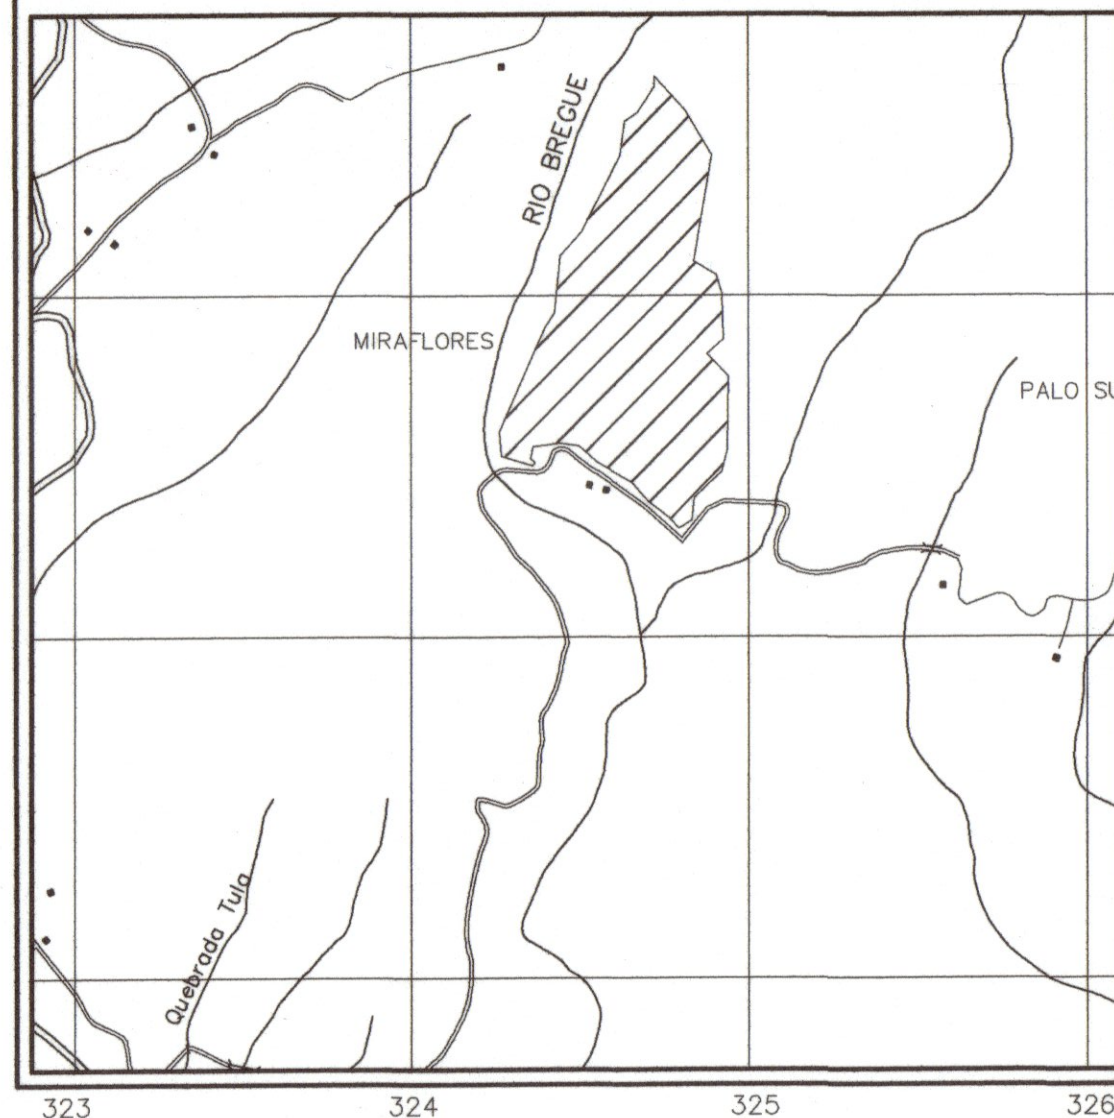


TABLA DE PUNTOS

PUNTO	ESTE	NORTE
1	324789	967944
2	324837	967898
3	324742	967702
4	324771	967533
5	324763	967443
6	324704	967457
7	324631	967494
8	324555	967565
9	324565	967602
10	324462	967651
11	324406	967726
12	324393	967907
13	324426	967902
14	324625	967870

TABLA DE PUNTOS

PUNTO	ESTE	NORTE
15	324472	967703
16	324532	967742
17	324558	967722
18	324549	967670
19	324662	967569
20	324721	967840
21	324617	968411
22	324798	968352
23	324812	968206
24	324795	968021
25	324731	967969
26	324608	967913
27	324466	967950
28	324502	968186

DETALLE DE AREAS

— AREA SIN AFECTAR	16 HAS. + 8,463.78 m ²
— GLOBO 1	12 HAS. + 5,100.00 m ²
— GLOBO 2	5 HAS. + 8,100.00 m ²
— GLOBO 3	14 HAS. + 6,100.00 m ²
— AREA INSCRITA DEL FOLIO REAL 37506	:49 HAS. + 7,763.78 m ²

LONGITUD TOTAL DE CAMINOS 1 Km + 777.35 m

JORGE LUIS CUBILLA E.
TECNICO EN INGENIERIA
CON ESPECIALIZACION EN
TOPOGRAFIA
LICENCIA No. 2013-304-023
FIRMA
LEY 15 DEL 26 DE ENERO DE 1989
JUNTA TECNICA DE
INGENIERIA Y ARQUITECTURA

PLANO DEMOSTRATIVO DEL AREA A DESARROLLAR EN EL FOLIO REAL
N° 37506, CODIGO DE UBICACION 4404, A FAVOR DE

DINESH KUMAR

PASAPORTE N° 644691668

AREA TOTAL A IMPACTAR : 32 HAS+ 9300.00 m²

AREA TOTAL DE LA FINCA : 49 HAS + 7763.78 m²

TOPOGRAFO:

JORGE LUIS CUBILLA ESTRIBI
CEDULA 4-243-998
C.I.N. 2013-304-023

ESCALA: 1:750

FECHA: 23 / MARZO/ 2021

REPUBLICA DE PANAMA

PROVINCIA: CHIRIQUI

DISTRITO: BOQUERON

CORREGIMIENTO: **PARAISOES**

LUGAR: **PARAISO**