LOCALIZACION REGIONAL

S/E

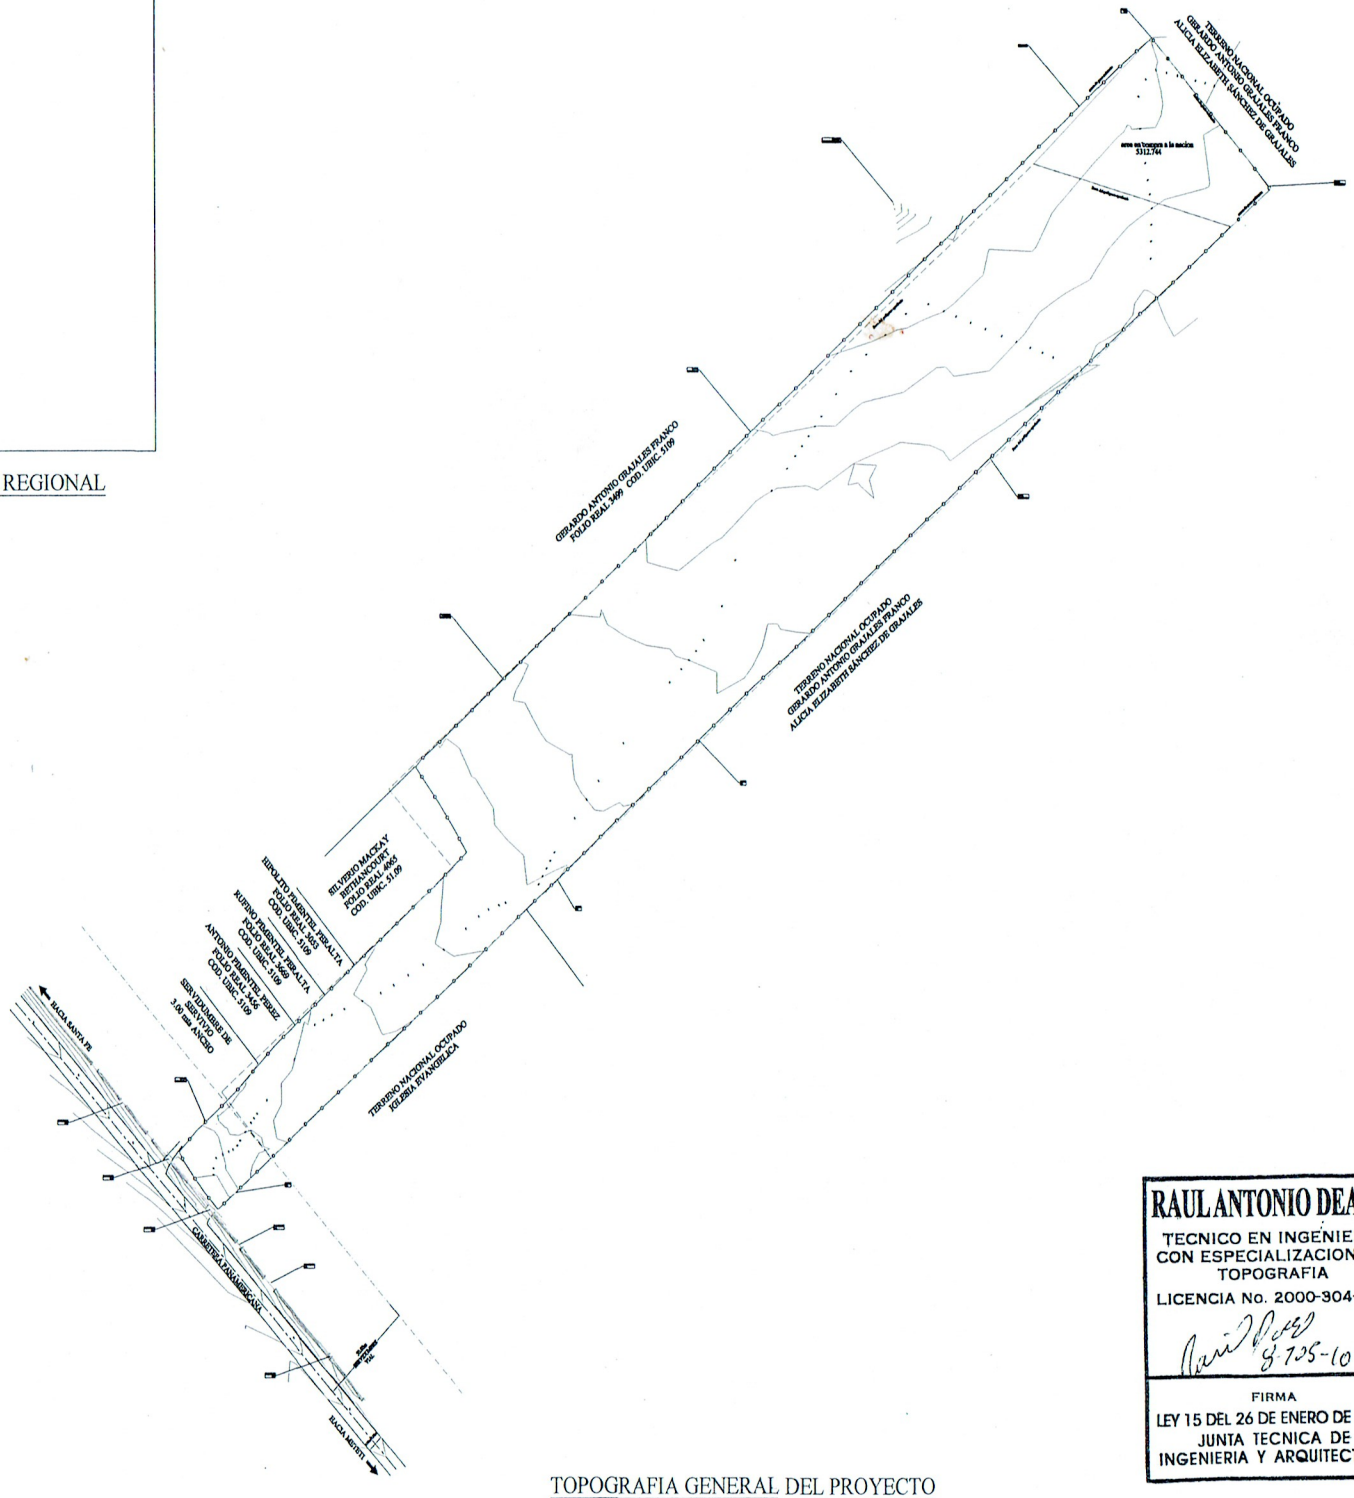

TOPOGRAFIA GENERAL DEL PROYECTO

ESC.1:1250

CERCA LEVANTADA

POLIGONO REAL

POLIGONO CATASTRAL

RAUL ANTONIO DEAGO

TECNICO EN INGENIERIA CON ESPECIALIZACION EN TOPOGRAFIA

LICENCIA No. 2000-304-005

8-725-102

FIRMA

LEY 15 DEL 26 DE ENERO DE 1959

JUNTA TECNICA DE INGENIERIA Y ARQUITECTURA

REPUBLICA DE PANAMA

PROVINCIA: DARIEN — DISTRITO DE PINOGANA

CORREGIMIENTO: METETI — LUGAR : SAN VICENTE

URBANIZACIÓN SAN VICENTE.

PROPIEDAD DE : SAN VICENTE S.A.

REPRESENTANTE LEGAL : ADRIAN RADAMES GUTIERREZ ALARCON

AREA excedente: 6.312.744 m².

LEVANTADO POR :RAUL DEAGO

DIBUJADO POR : ELIAS RAMOS

ESCALA INDICADA

FECHA: 2021