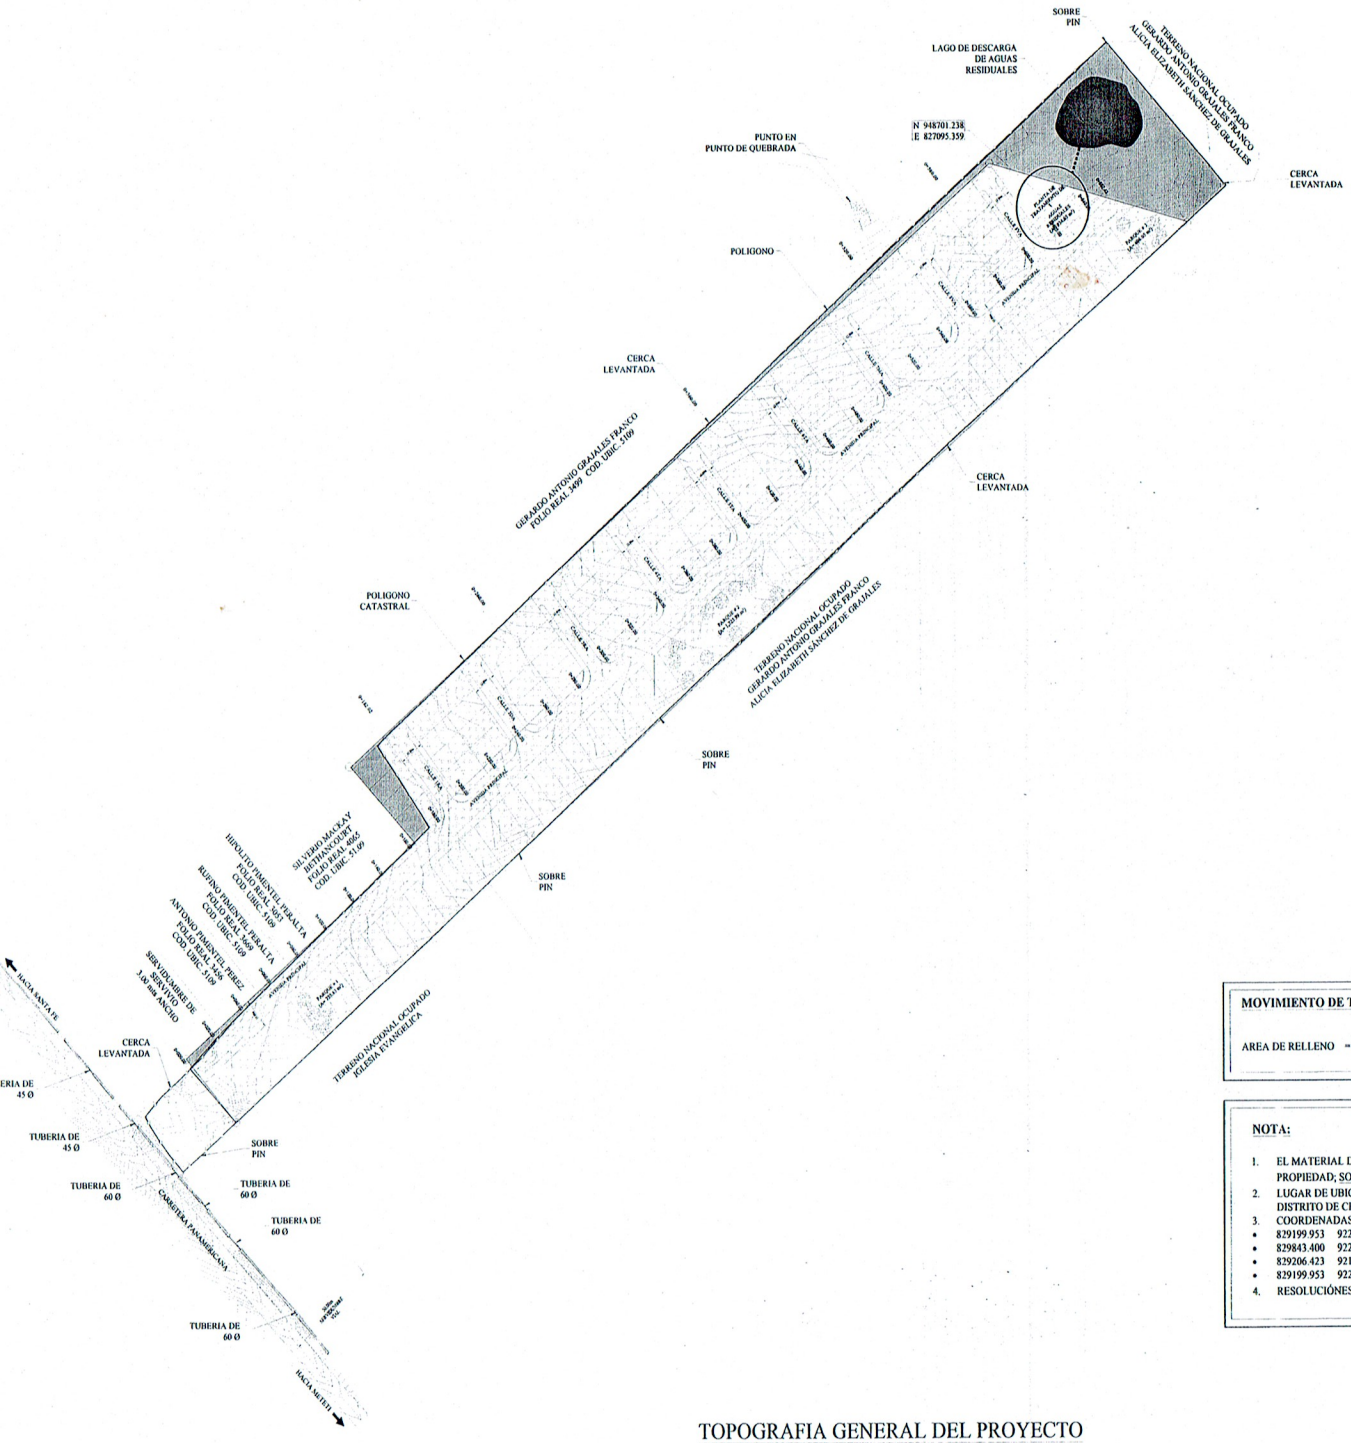

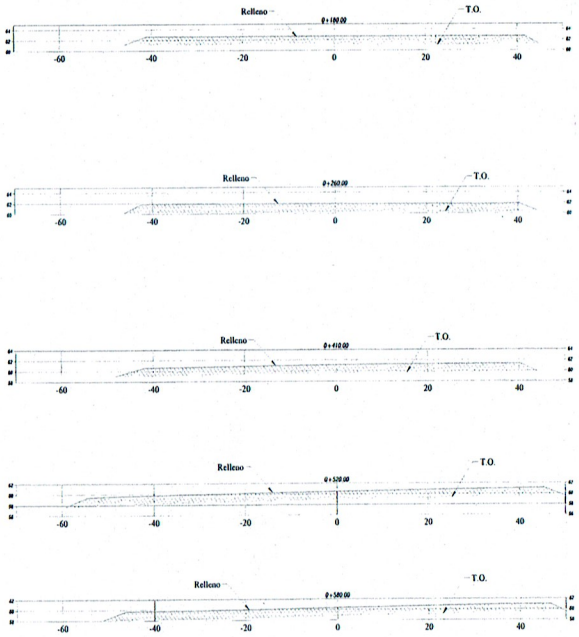

MOVIMIENTO DE TIERRA ESTIMADO:

AREA DE RELLENO = 48,433.74 m² x 1.50 m = 72,650.61 m³

NOTA:

1. EL MATERIAL DE RELLENO SERÁ EXTRAÍDO DE LA PROPIEDAD; SOCIEDAD SANJUR ÁLVAREZ Y ASOCIADOS S.A.
2. LUGAR DE UBICACIÓN : CORREGIMIENTO RIÓ IGLESIA, DISTRITO DE CHEPIGANA, PROVINCIA DE DARIEN.
3. COORDENADAS DEL LUGAR :
   - 829199.953 922850093
   - 829843.400 922854.969
   - 829206.423 921994.993
   - 829199.953 922850.093
4. RESOLUCIÓNES: IRC-025-04 ; IAR -042-01

LEYENDA:

- CERCA LEVANTADA
- POLIGONO REAL
- POLIGONO CATASTRAL
- AREA DE RELLENO
- AREA EN TRAMITE DE COMPRA A LA NACION PARA INCORPORACION A LA FINCA

REPUBLICA DE PANAMA

PROVINCIA: DARIEN — DISTRITO DE PINOGANA
CORREGIMIENTO: METETI — LUGAR : SAN VICENTE

URBANIZACIÓN SAN VICENTE.

PROPIEDAD DE : SAN VICENTE S.A.
REPRESENTANTE LEGAL : ADRIAN RADAMES GUTIERREZ ALARCON

AREA A SEGREGAR = 1 Has.+2,579.52 m².

LEVANTADO POR :RAUL DEAGO

DIBUJADO POR : ELIAS RAMOS

ESCALA INDICADA
FECHA: 2021

RAUL ANTONIO DEAGO
TECNICO EN INGENIERIA CON ESPECIALIZACION EN TOPOGRAFIA
LICENCIA No. 2000-304-008
8-705-102
FIRMA
LEY 15 DEL 26 DE ENERO DE 1959
JUNTA TECNICA DE INGENIERIA Y ARQUITECTURA

TOPOGRAFIA GENERAL DEL PROYECTO

ESC.1:1250