

SELLOS:

INDICE DE CONTENIDO		
HOJA	CLAVE	CONTENIDO
1	ARQ.01	LOCALIZACION GENERAL, UBICACIÓN, DATOS GENERALES.
2	ARQ.02	PLANTA ARQUITECTÓNICA, CUADRO DE PUERTAS Y VENTANAS
3	ARQ.03	ELEVACION FRONTAL, POSTERIOR, LAT. DERECHA
4	ARQ.04	ELEVACION LATERAL IZQUIERDA, SECCION LONGITUDINAL Y TRANSVERSAL
5	EST.01	PLANTA ESTRUCTURAL DE TECHO, DETALLES ESTRUCTURALES
6	EST.02	PLANTA ESTRUCTURAL DE CIMENTO, DETALLES ESTRUCTURALES
7	ELEC.01	PLANTA ELECTRICA, DETALLES ELECTRICOS
8	PLOM.01	PLANTA DE PLOMERIA, DETALLES DE PLOMERIA

DATOS GENERALES DE LA FINCA

FINCA N°: _____

TOMO N°: _____

FOLIO N°: _____

AREA DEL TERRENO: 2 155 m²

CUADRO RESUMEN DE AREAS

*AREA CERRADA:
77.38 m²

AREA ABIERTA TECHADA
158.69 m²

*AREA TOTAL DE CONSTRUCCION:
236.07 m²



A + P ARQUITECTURA
E INGENIERÍA

PROYECTO:

GALERIA DE ALMACENAMIENTO

PROPIETARIO:

ANEL OLMEDO MORENO RAMOS

PROVINCIA:

HERRERA

DISTRITO:

SANTA MARIA

CORREGIMIENTO:

CHUPAMPA

INFORMACION REGISTRO PUBLICO

PROPIETARIO: ANEL OLMEDO MORENO RAMOS

CED: 6-86-5

CODIGO DE UBICACION: 6602

FOLIO REAL: 2468

DISEÑO ARQUITECTONICO

ARQ. MIRIAN ACOSTA P.

LIC. No. 2016-057-065

DISEÑO ESTRUCTURAL:

ING. EDINSON PIMENTEL F.

LIC. No. 2016-006-199

CONTENIDO


LOCALIZACION GENERAL

DATOS GENERALES



ESCALA: INDICADA

CLAVE: ARQ.01

01/08

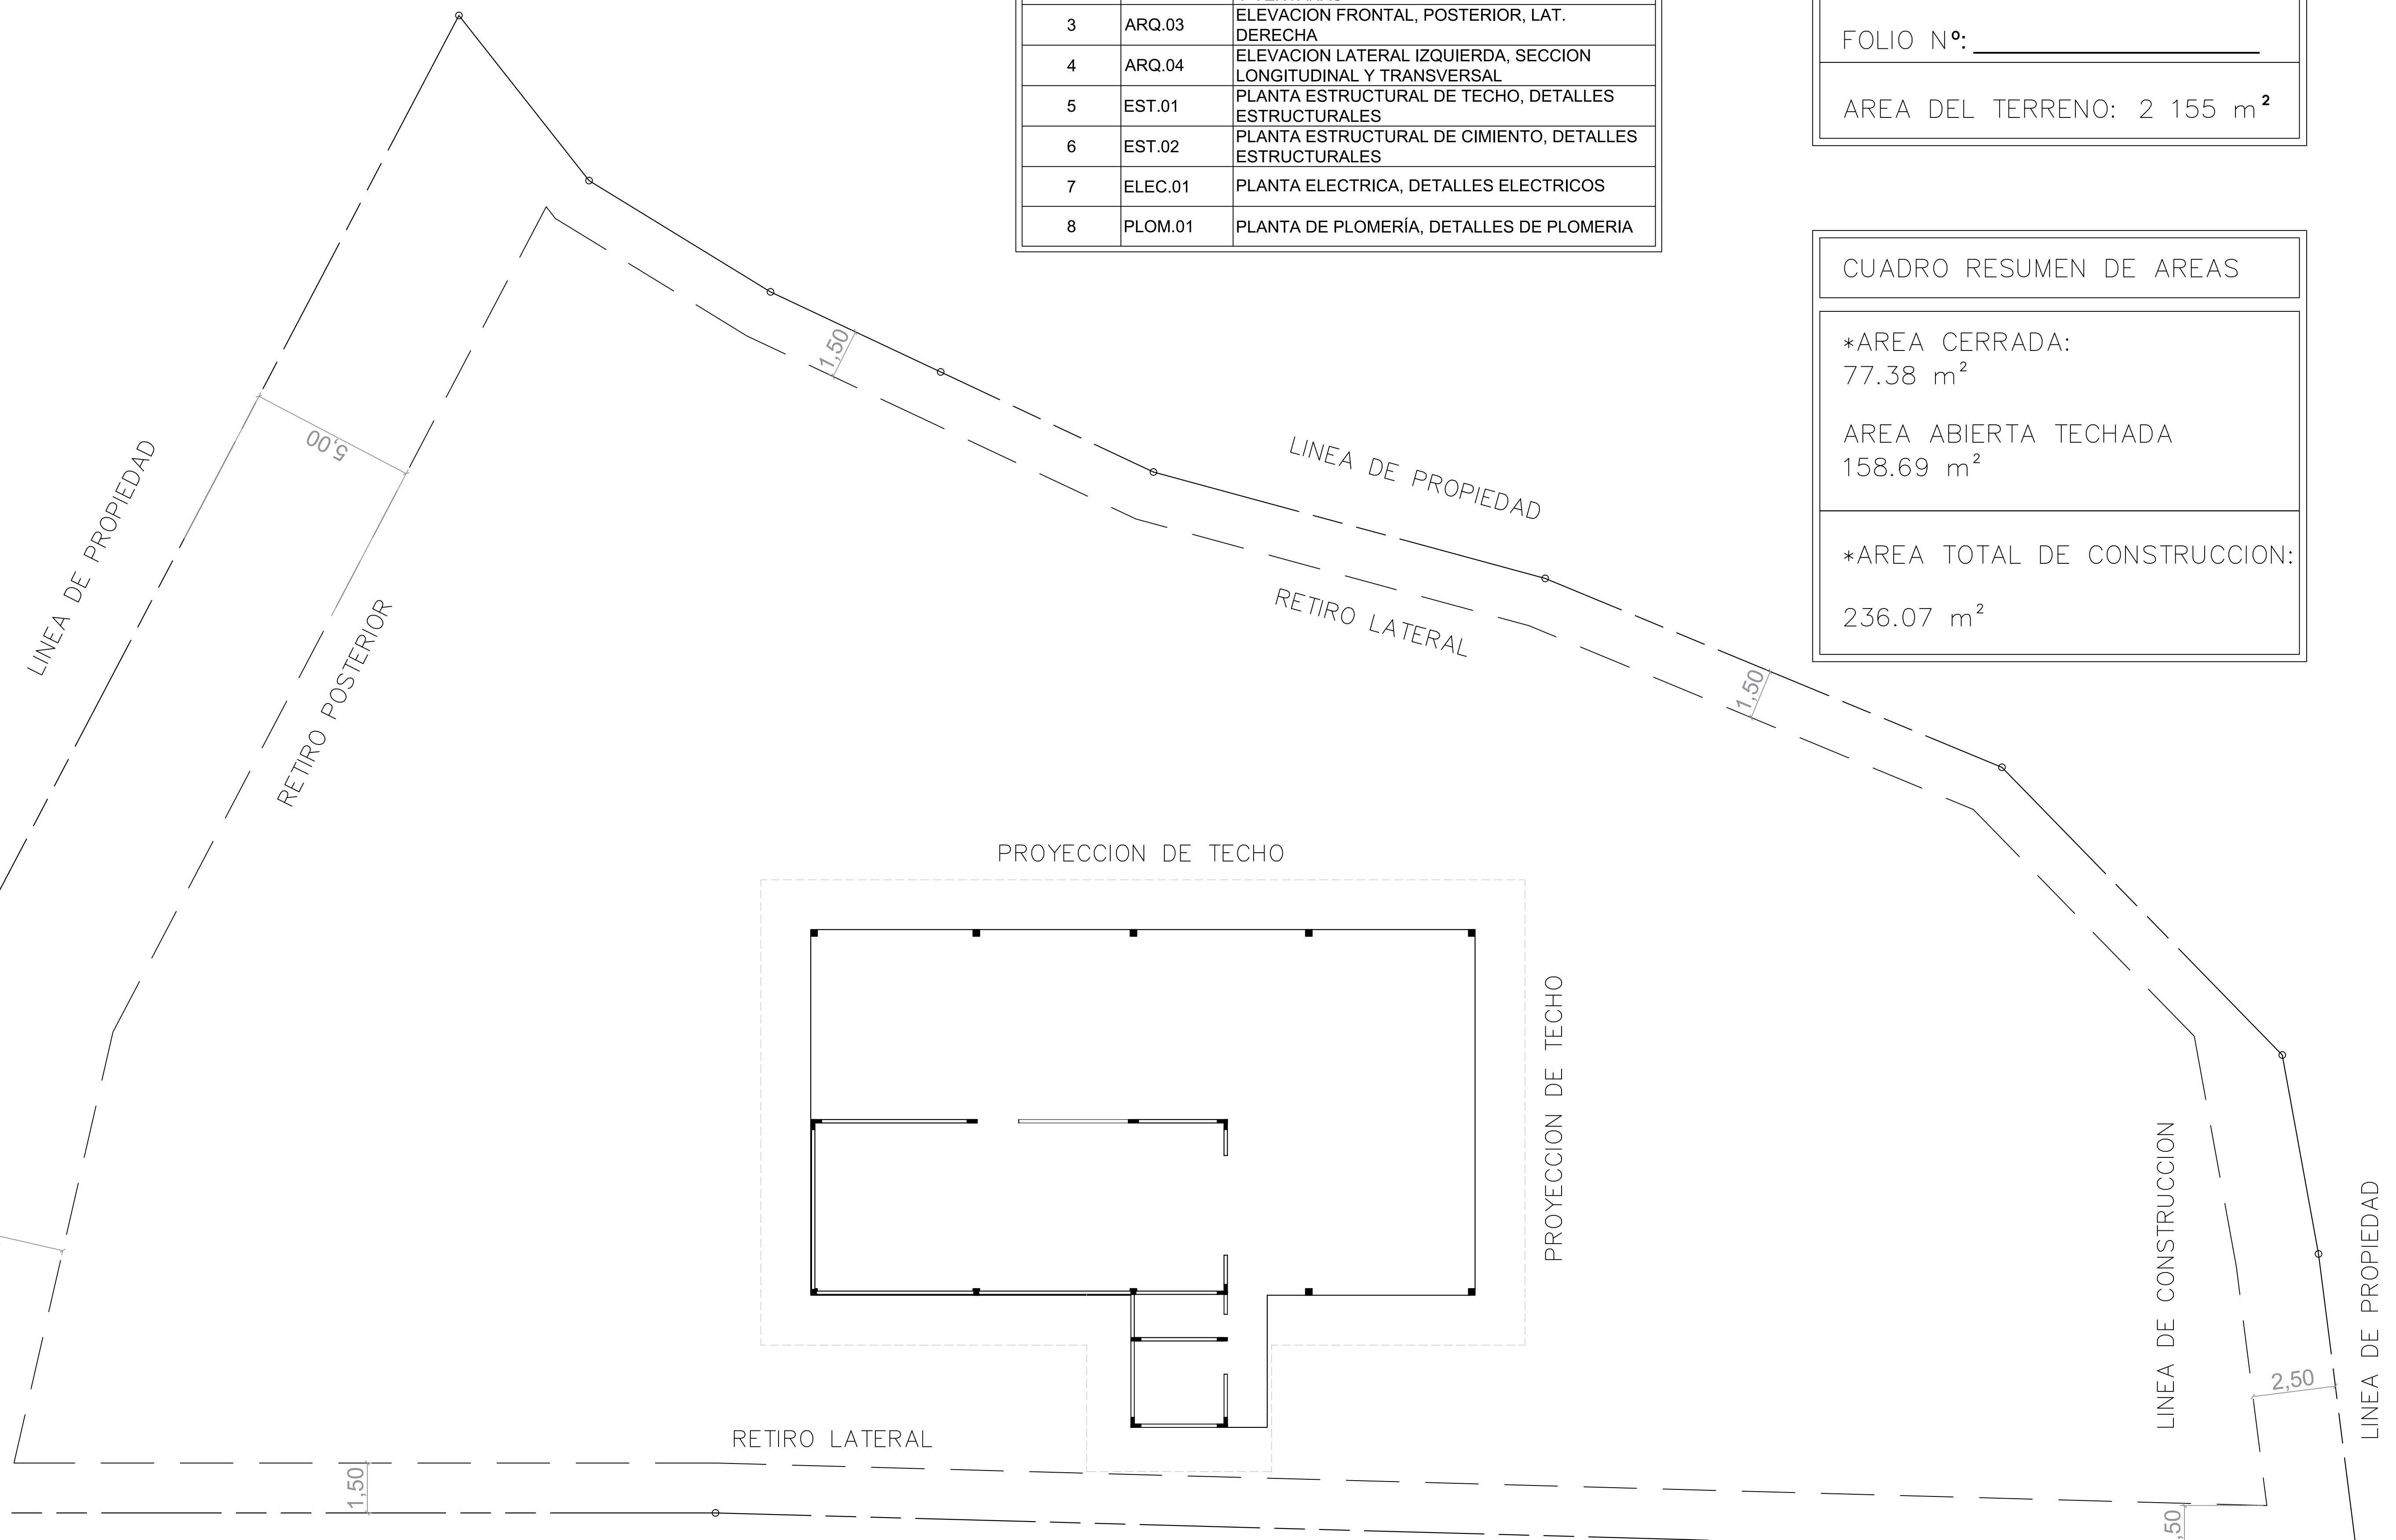


LOCALIZACIÓN GENERAL
ESC. 1:100

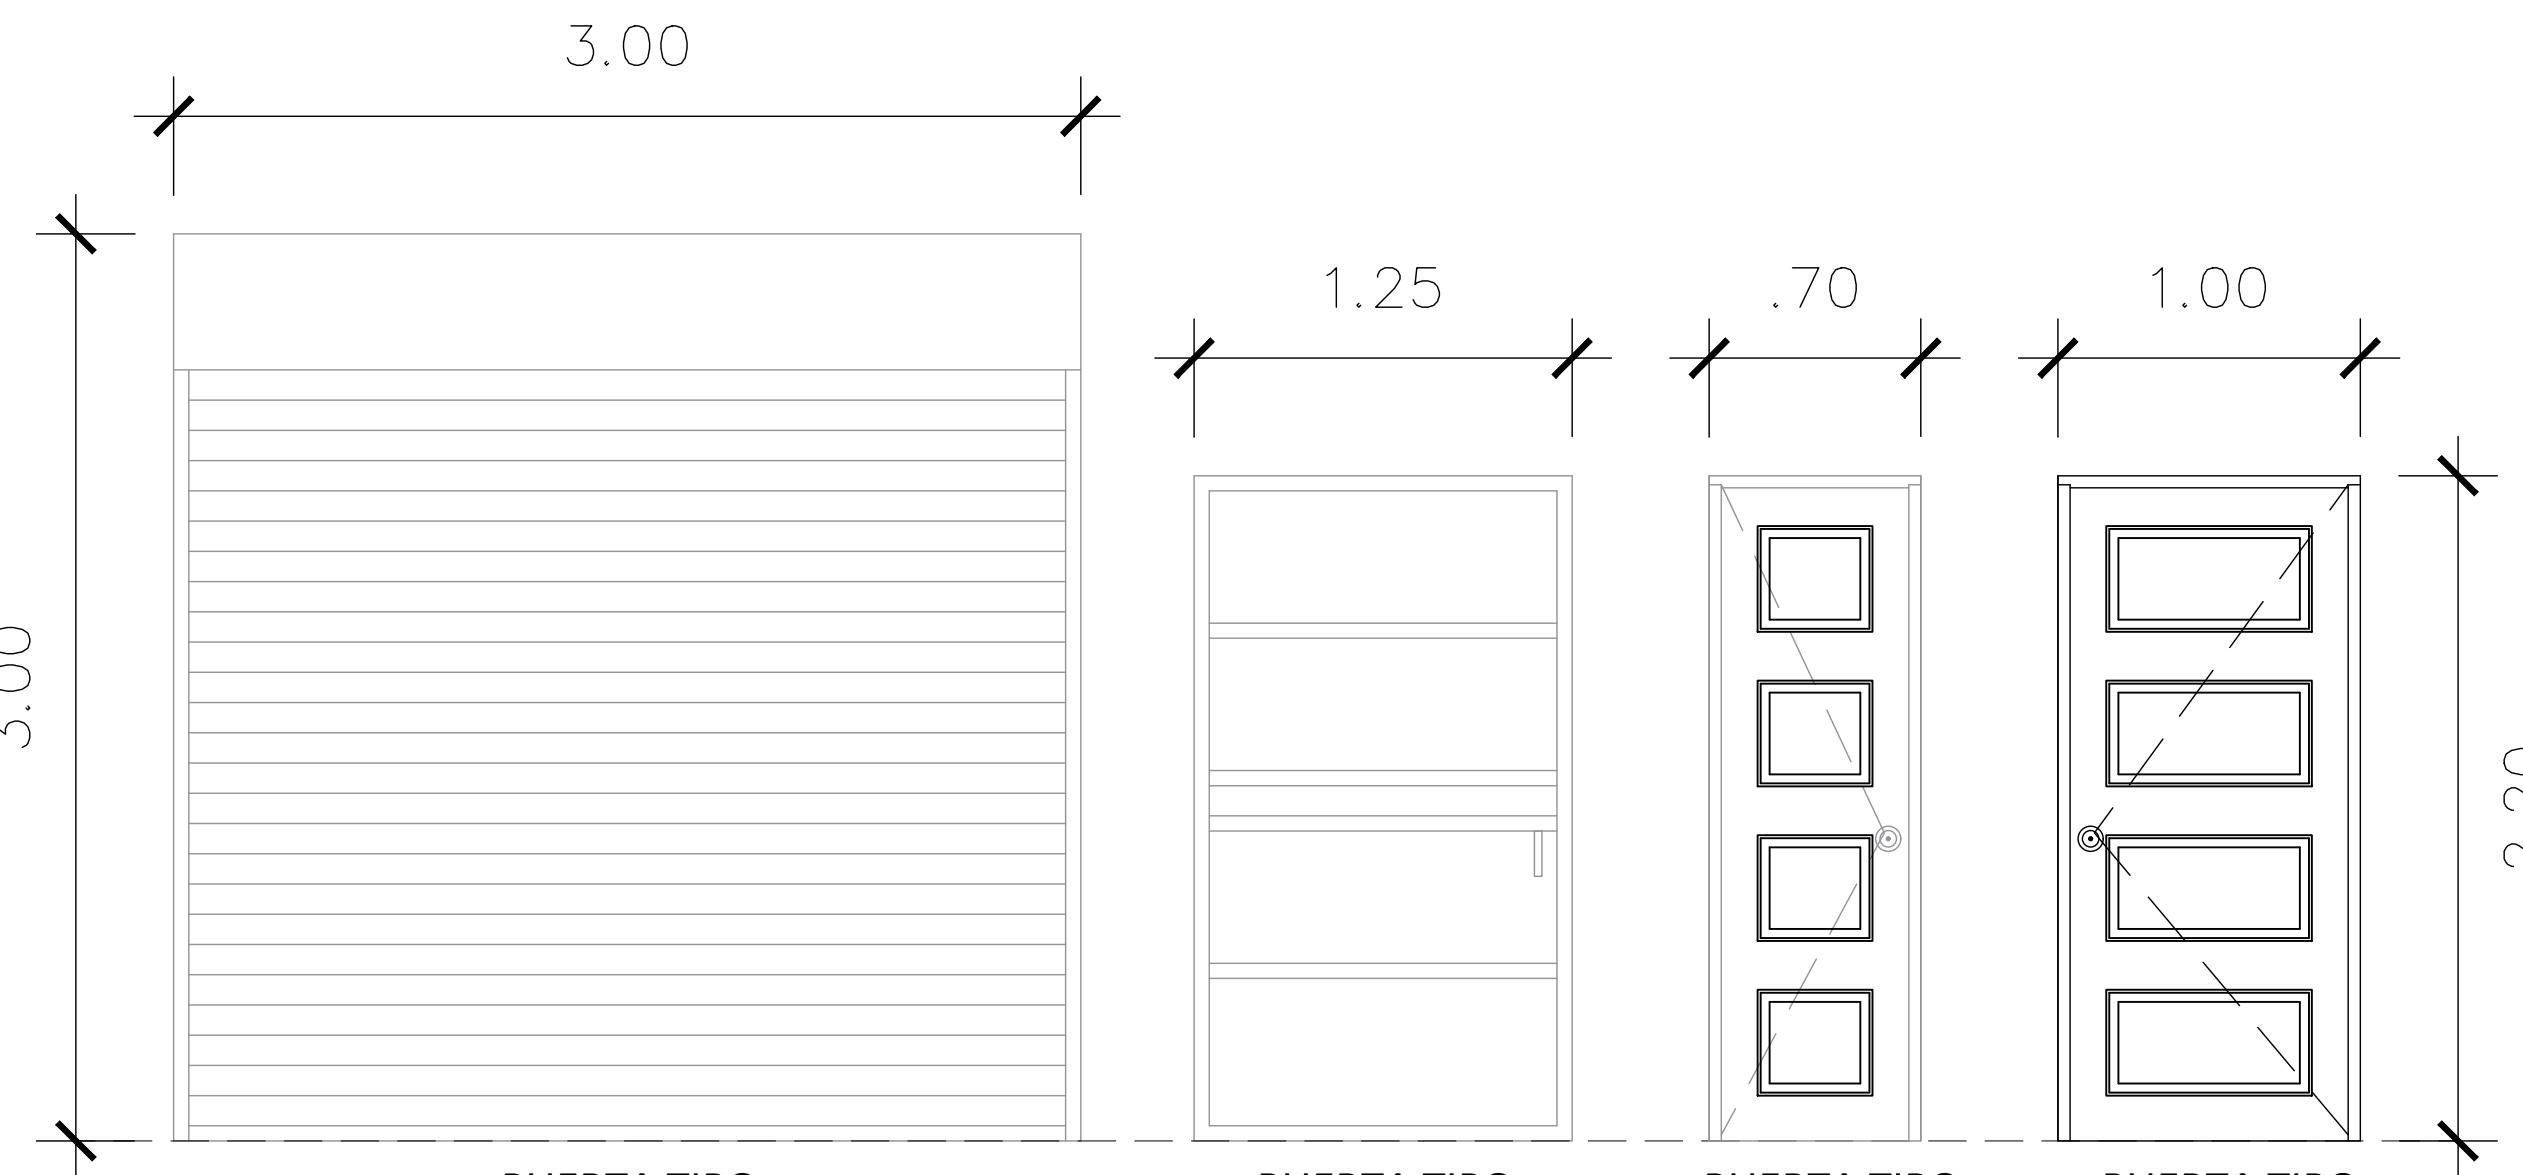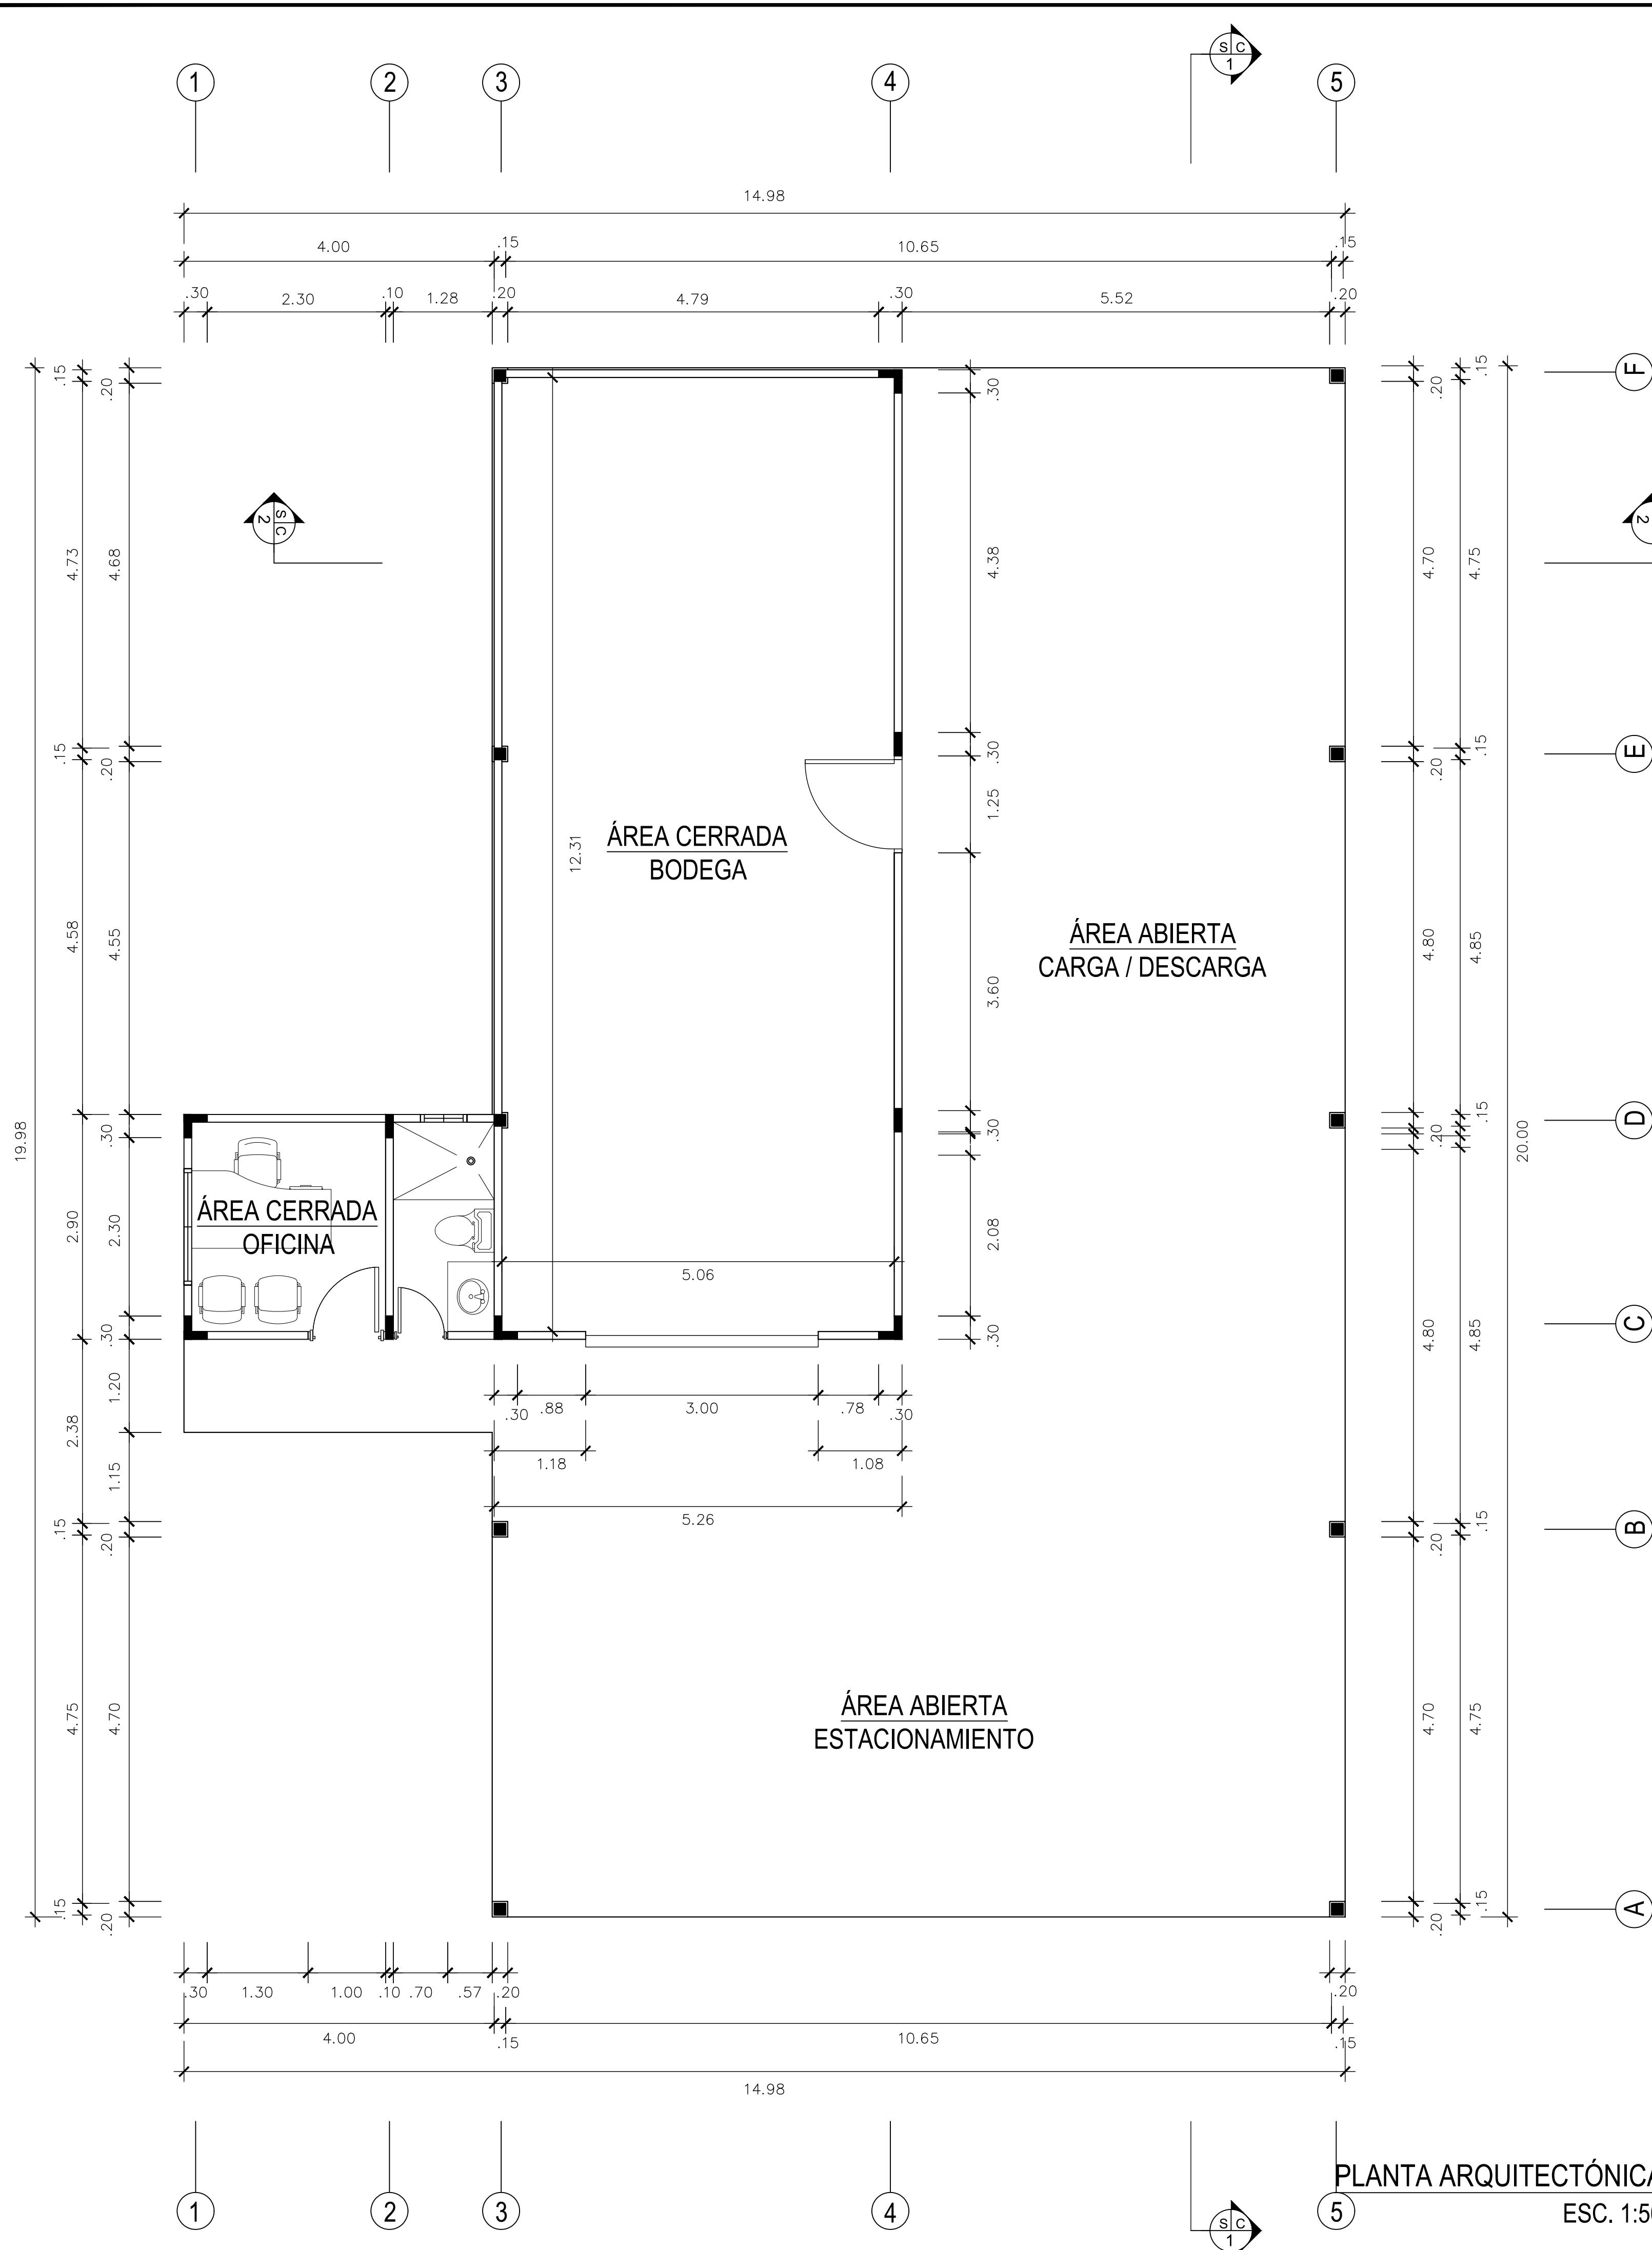

PUERTA TIPO  PUERTA ENROLLABLE METÁLICA CANTIDAD: 1 UNIDAD	PUERTA TIPO  PUERTA DE LÁMINA METÁLICA LISA GALVANIZADA CAL. 26 CON TUBO DE ACERO DE $1\frac{1}{2}$ X 1" DE $\frac{1}{8}$ DE ESP. CANTIDAD: 1 UNIDAD	PUERTA TIPO  PUERTA DE MADERA SOLIDA MARCO SÓLIDO CANTIDAD: 1 UNIDADES	PUERTA TIPO  PUERTA DE MADERA SOLIDA MARCO SÓLIDO CANTIDAD: 1 UNIDAD
---	--	--	--

CUADRO DE PUERTAS					
TIPO	DIMENSION ANCHO x ALTO	FUNCION	MATERIAL	CANTIDAD	UBICACIÓN
01	3.00 x 3.00	1 HOJA ABATIBLE	METAL (CERRADURA MULTILOCK)	1	FRONTAL
02	1.25 x 2.20	ENROLLABLE	LÁMINA METÁLICA LISA	1	LATERAL DERECHO
03	0.70 X 2.20	1 HOJA ABATIBLE	MADERA SOLIDA	1	FRONTAL / SANITARIO
04	1.00 X 2.20	1 HOJA ABATIBLE	MADERA SOLIDA	1	FRONTAL / OFICINA
TOTAL=				4	

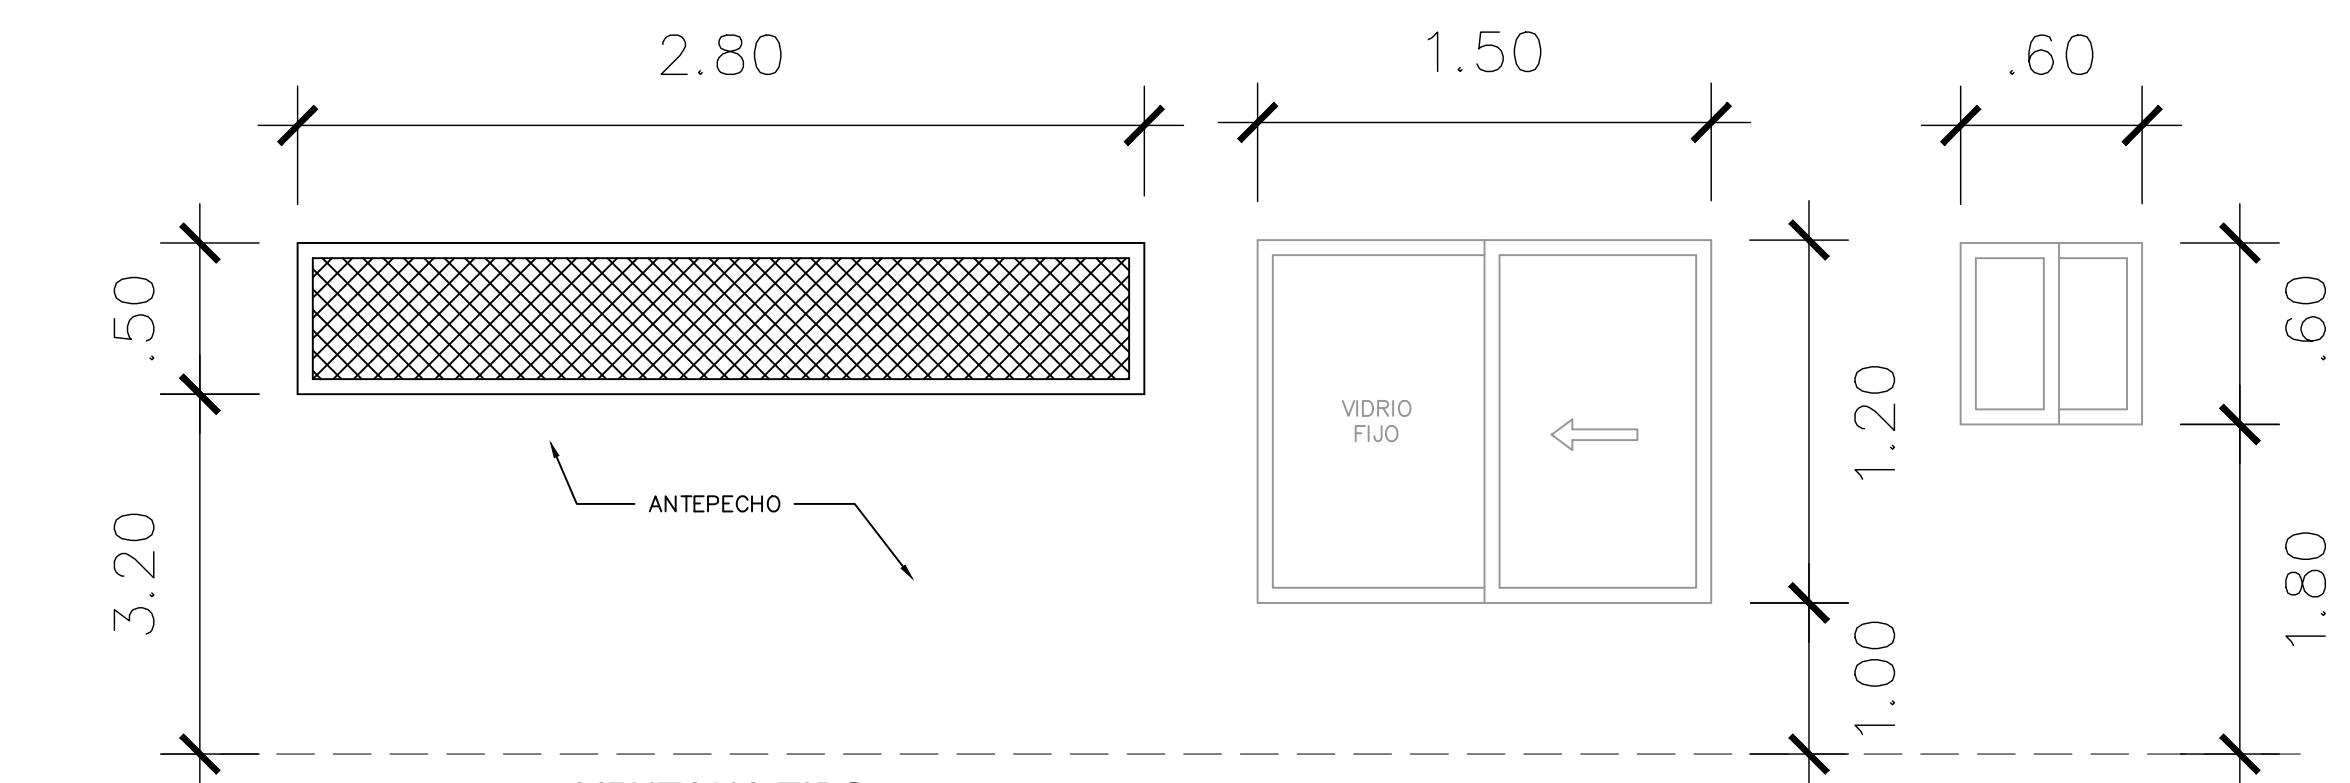


	VENTANA DE SEGURIDAD DE MALLA DE METAL EXPANDIDO CAL. 16 MARCO DE TUBO DE ACERO DE $1\frac{1}{2}$ " X 1" DE $\frac{1}{8}$ DE ESP. CANTIDAD: 1 UNIDAD		VENTANA DE PANO DE VIDRIO FIJO Y CORREDIZO. MARCO DE ALUMINIO CANTIDAD: 1 UNIDAD		VENTANA DE PANO DE VIDRIO Y MARCO DE ALUMINIO CANTIDAD: 1 UNIDAD
---	--	---	--	---	--

CUADRO DE VENTANAS				
TIPO	DIMENSIÓN ANCHO x ALTO	DESCRIPCIÓN	ANTEPECHO	CANTIDAD
	2.80 x 0.50	1 PAÑO FIJO	3.20	1
	1.50 X 1.20	1 PAÑO FIJO, 1 PAÑO CORREDIZO	1.00	1
	0.60 X 0.60	1 PAÑO FIJO, 1 PAÑO CORREDIZO	1.80	1
TOTAL=				3

ORIGINAL, PROPIEDAD INTELECTUAL DEL ARQUITECTO
PROHIBIDA LA REPRODUCCION TOTAL O PARCIAL Y
SO DEL CONTENIDO SIN CONSENTIMIENTO ESCRITO.
SEGUN LEY DEL 8 DE AGOSTO DE 1994.

SELLOS:

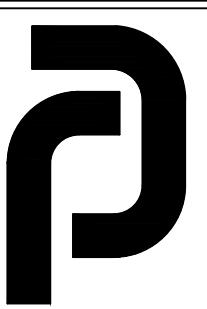

A + P ARQUITECTURA
E INGENIERÍA

PROYECTO: GALERA DE ALMACENAMIENTO

ANEL OLMEDO MORENO RAMOS

HERRERA	SANTA MARÍA	CHUPA
INFORMACION REGISTRO PUBLICO		
PROPIETARIO: ANEL OLMEDO MORENO RAMOS		
CED. 6-86-596		
CÓDIGO DE UBICACIÓN: 6602		


POLÍGONO REAL. 24000
SEÑO ARQUITECTONICO:
ARQ. MIRIAN ACOSTA P. LIC. No. 2016-03

SEÑO ESTRUCTURAL:
ING. EDINSON PIMENTEL F. LIC. No. 2016-00


CONTENIDO:
PLANTA ARQUITECTÓNICA

CUADRO DE PUERTAS


SELLOS:

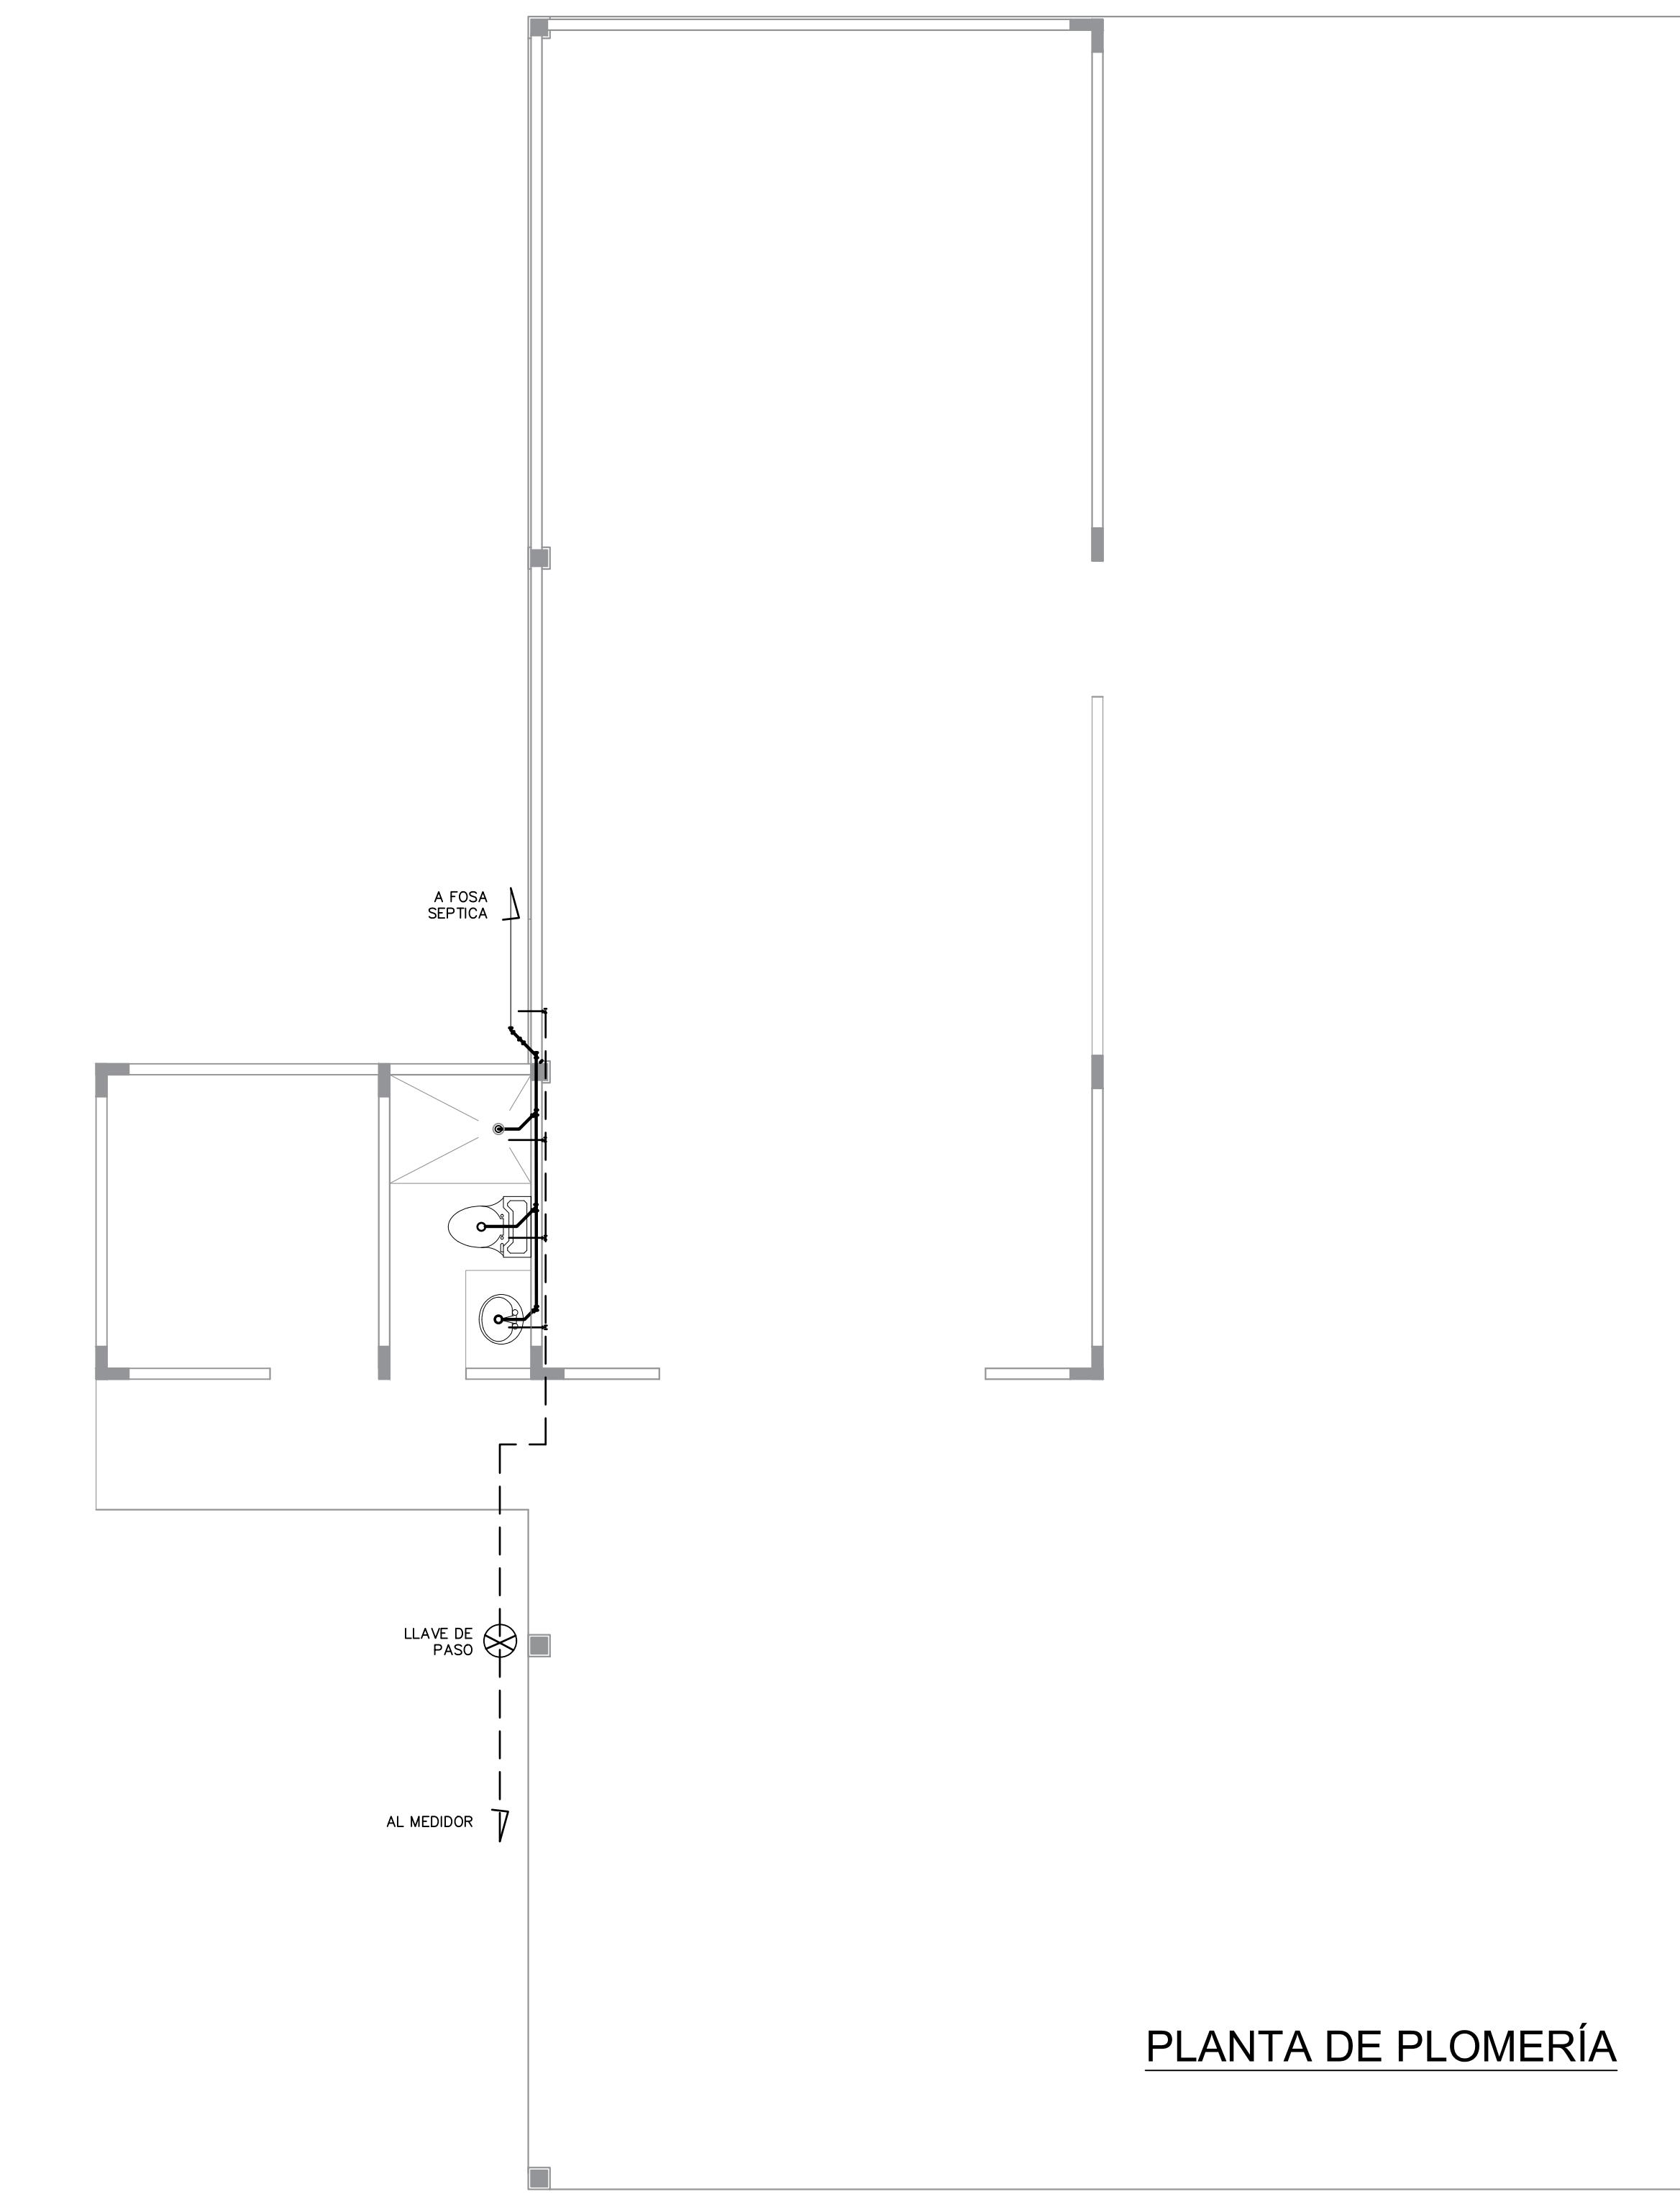


PLANTA DE PLOMERÍA

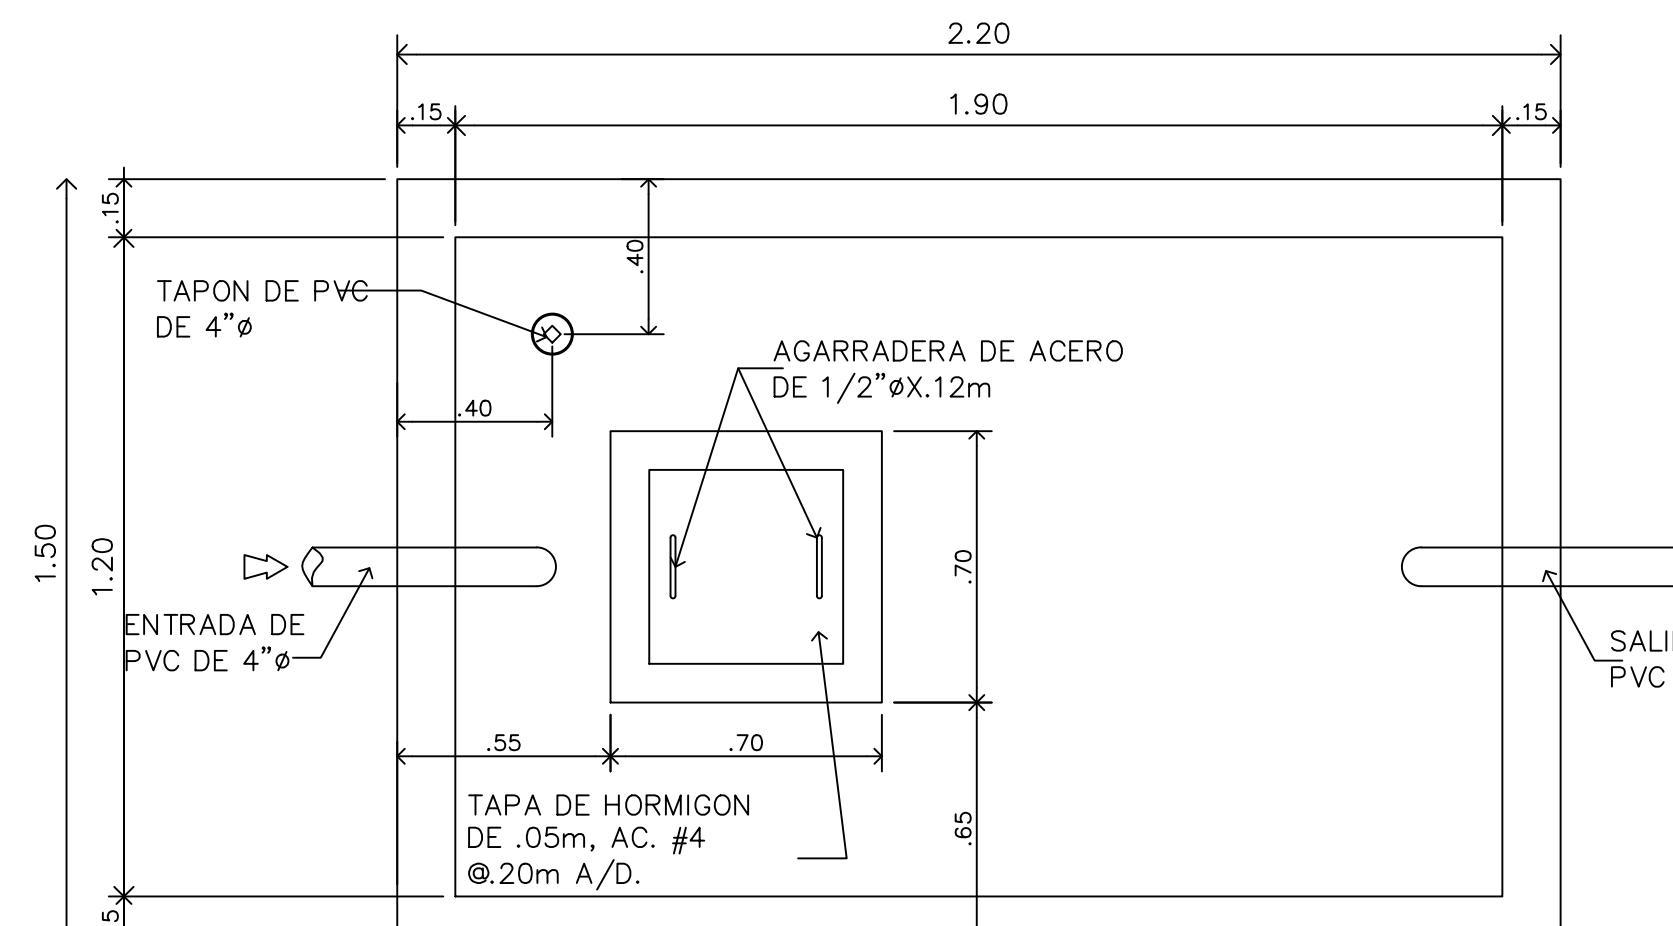


PLANTA DE FOSA SEPTICA

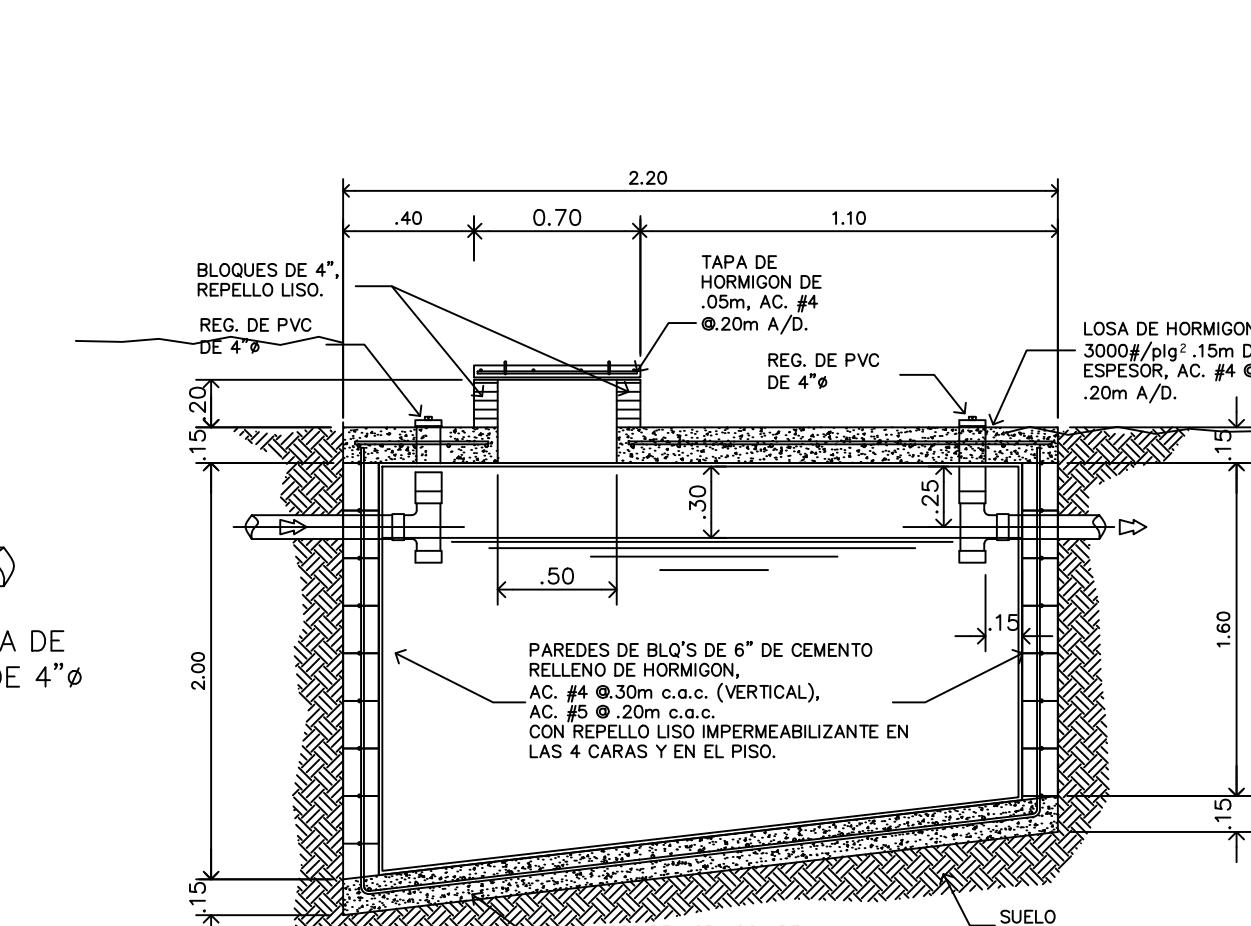


SECCIÓN DE FOSA SEPTICA

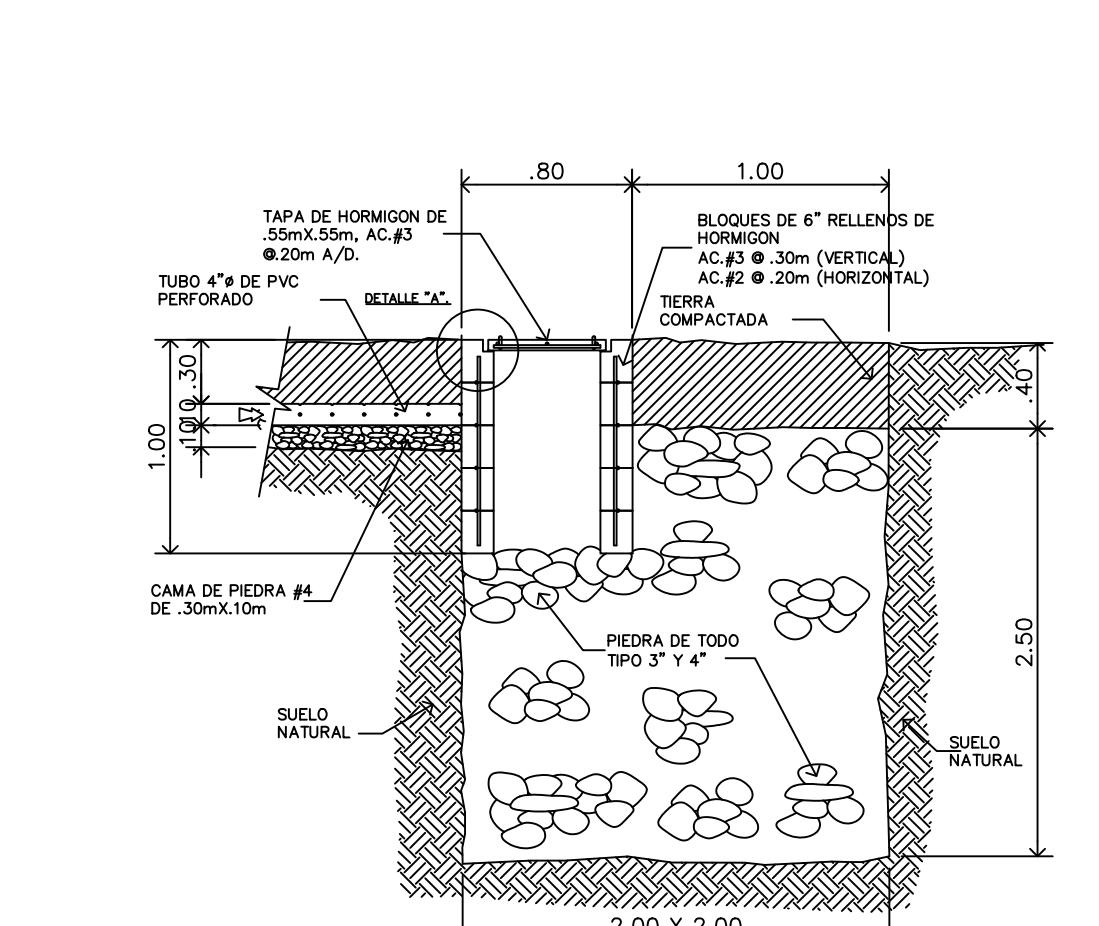


SECCIÓN DEL POZO CIEGO

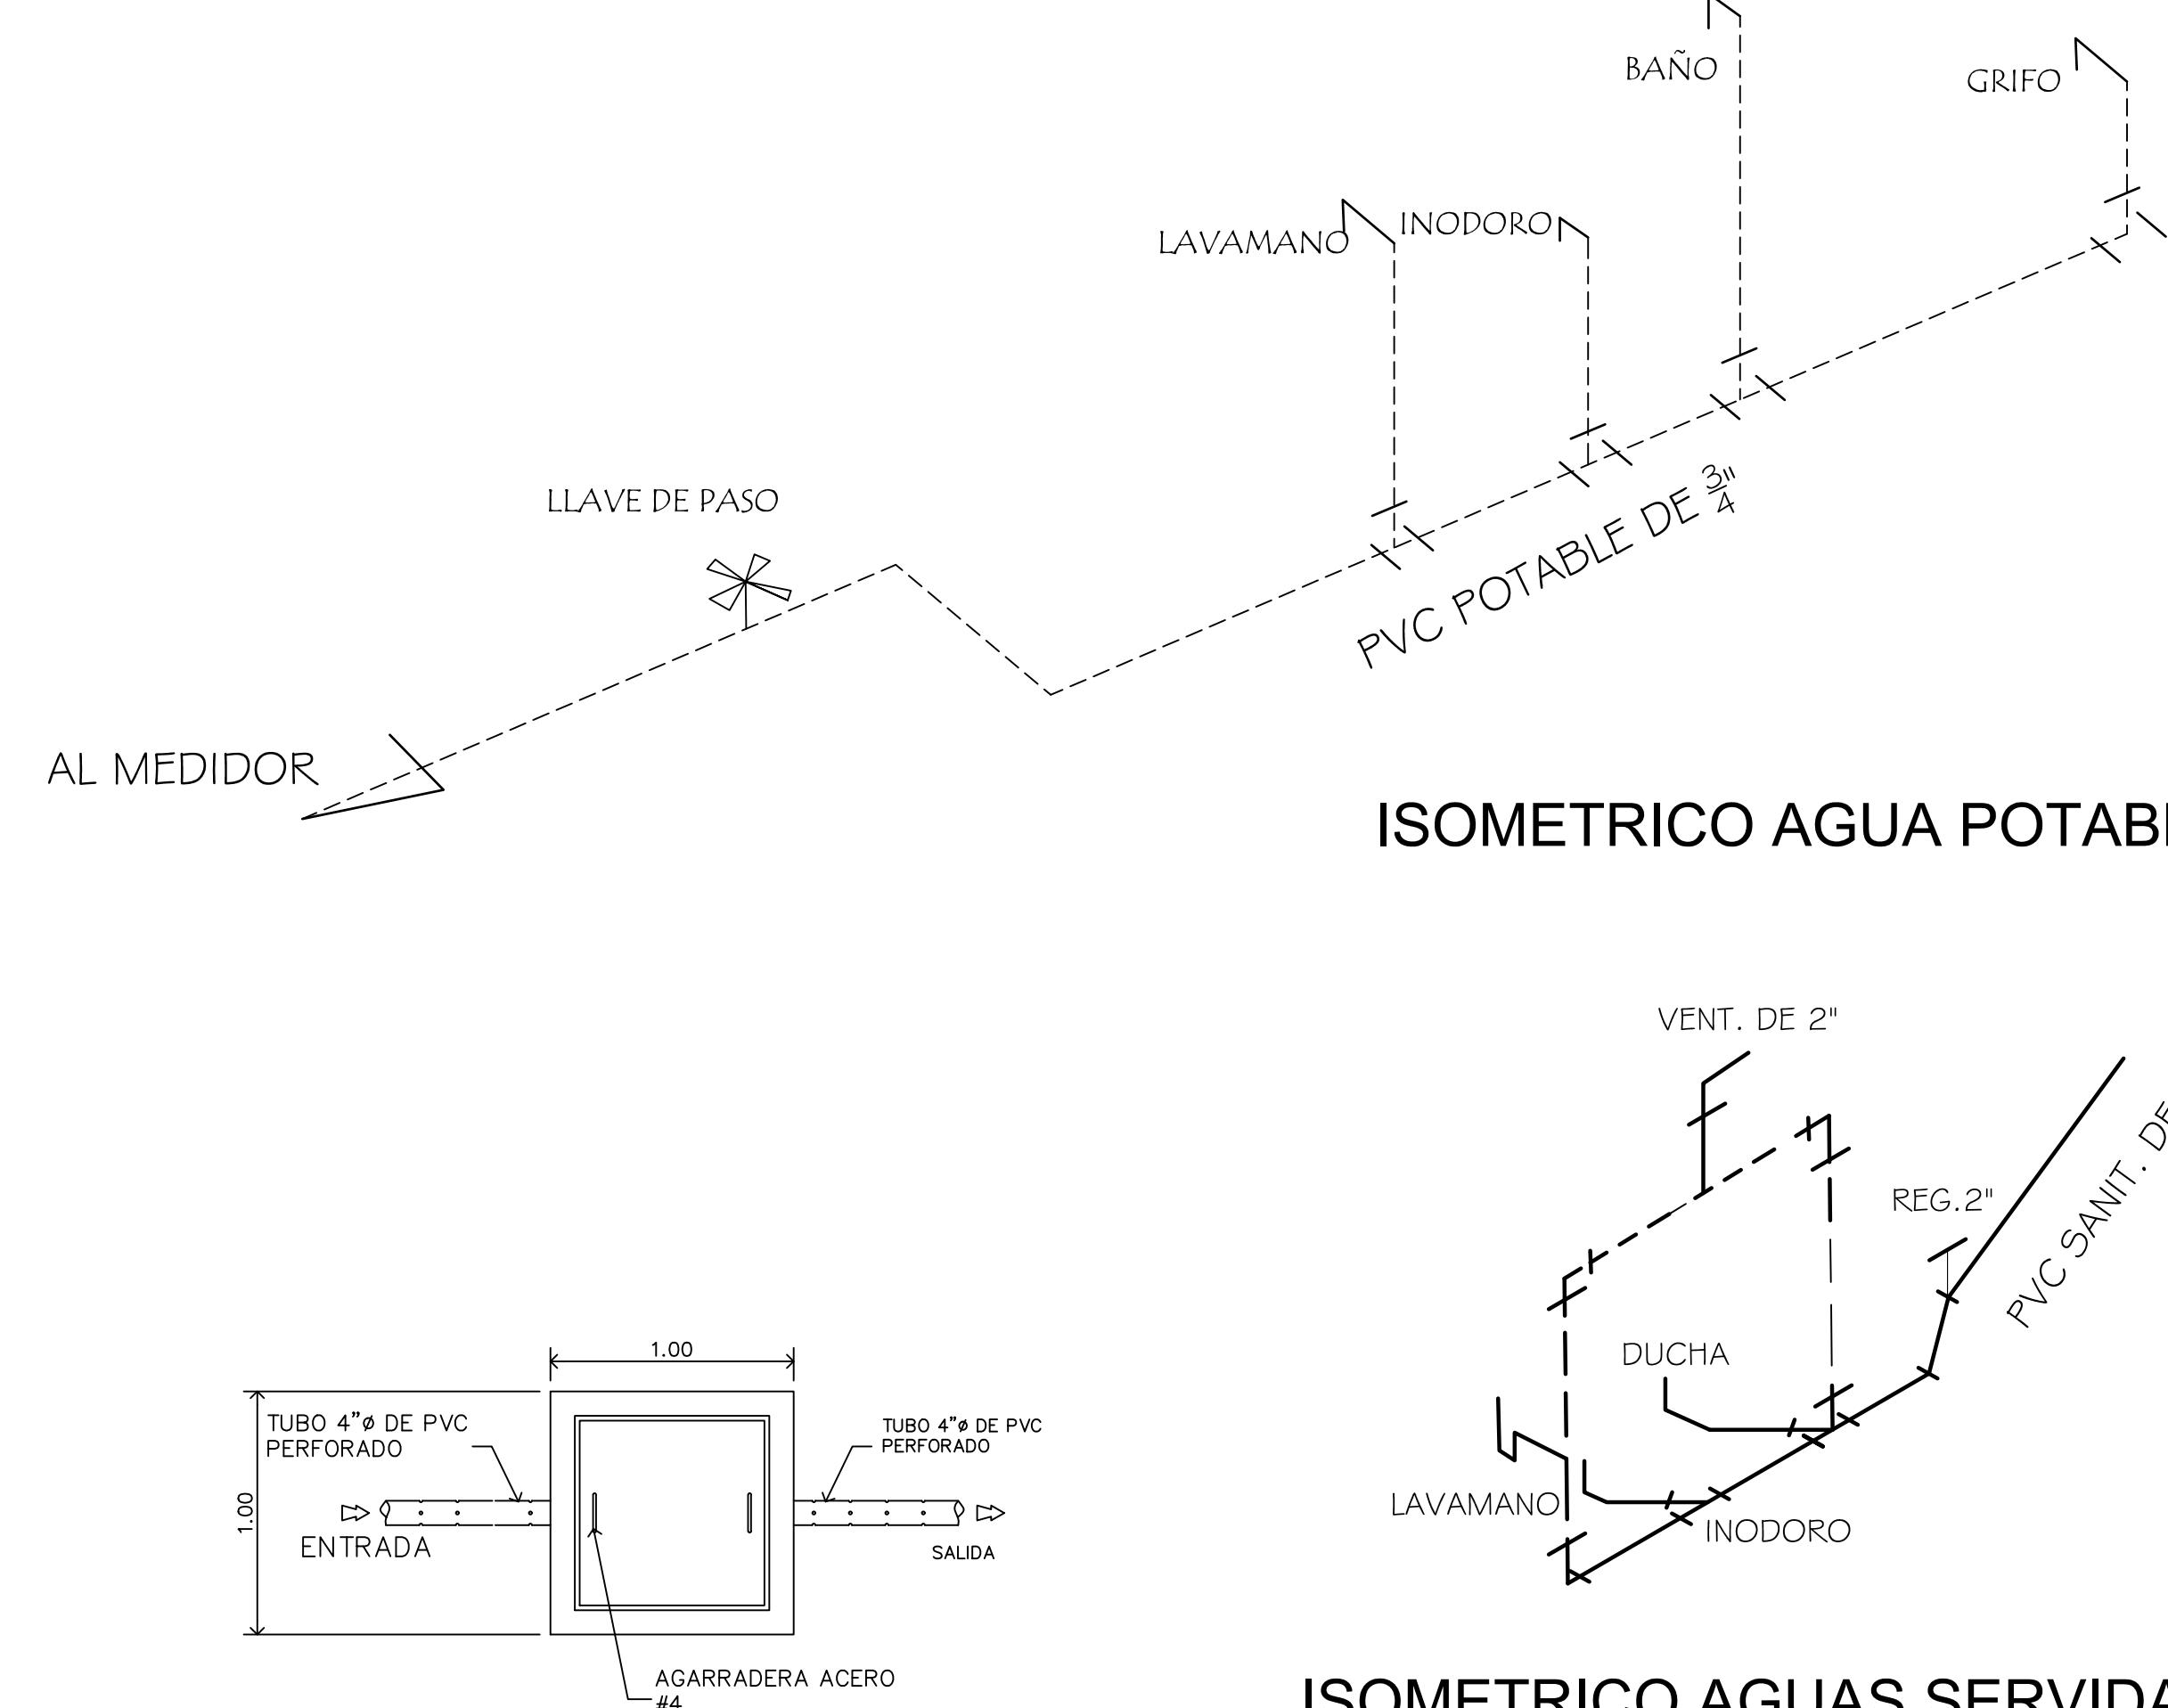


ISOMETRICO AGUA POTABLE

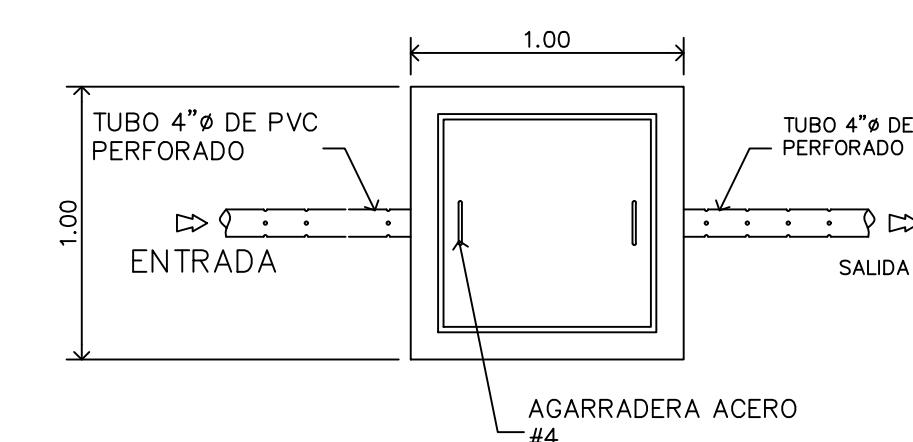


PLANTA CAMARA DE INSPECCION

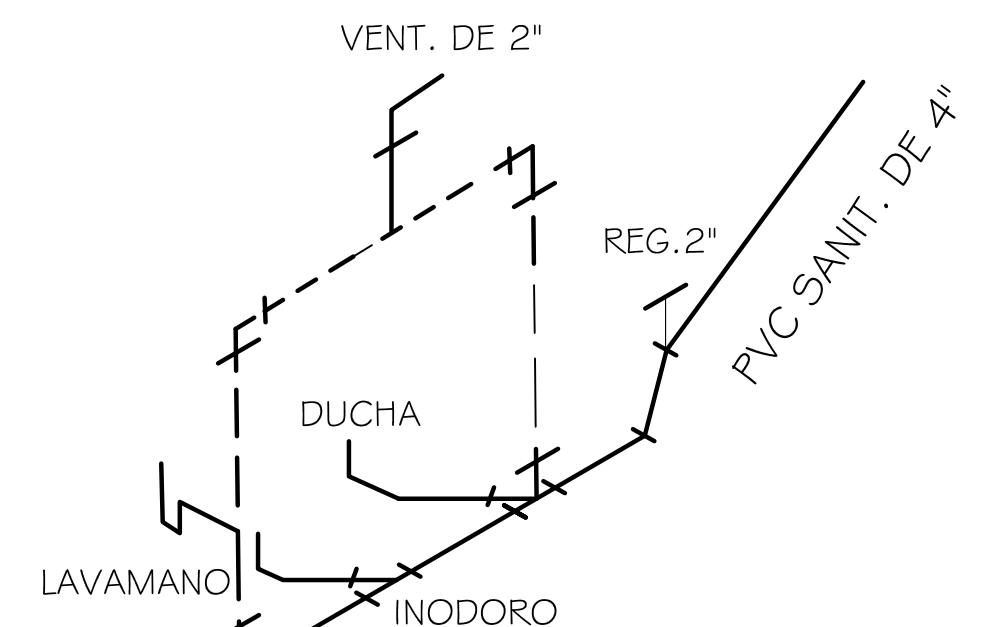

ISOMETRICO AGUAS SERVIDAS

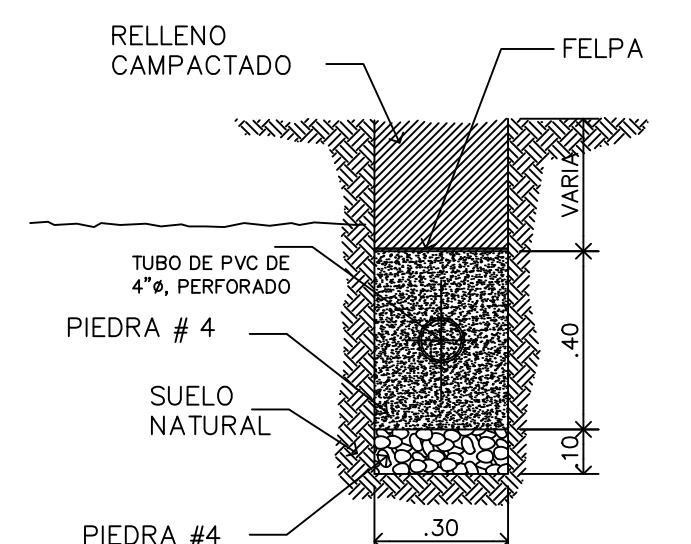


SECCIÓN DE TUBERIA DE PERCOLACION.

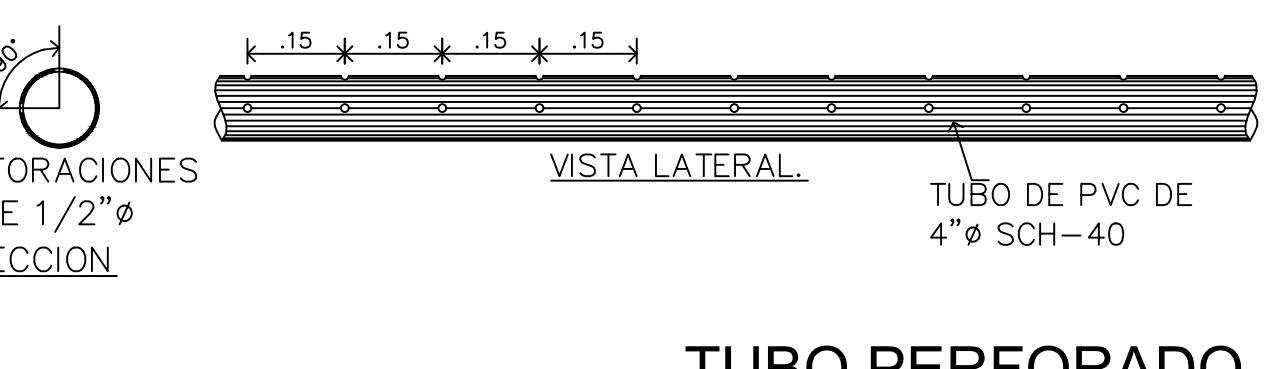

TUBO PERFORADO

SIMBOLOGÍA

- TUB. SANITARIA DE 4" =
- TUB. POTABLE DE ¾" =
- LLAVE DE PASO =
- REGISTROS =
- VENTILACION =

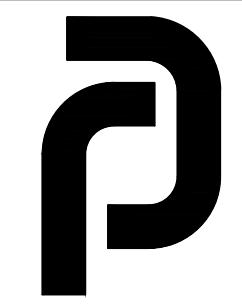

A + P ARQUITECTURA
E INGENIERÍA

PROYECTO:	GALERA DE ALMACENAMIENTO		
PROPIETARIO:	ANEL OLMEDO MORENO RAMOS		
PROVINCIA:	HERRERA	DISTRITO:	SANTA MARIA
INFORMACION REGISTRO PÚBLICO			
PROPIETARIO:	ANEL OLMEDO MORENO RAMOS	CED:	6-86-5
CORRIDO DE UBICACIÓN:	6602	FOLIO REAL:	24686
DISEÑO ARQUITECTÓNICO:	ARQ. MIRIAN ACOSTA P.	LIC. No:	2016-057-065
DISEÑO ESTRUCTURAL:	ING. EDISON PIMENTEL F.	LIC. No:	2016-006-199
CONTENIDO:	PLANTA DE PLOMERIA DETALLES DE PLOMERIA		
ESCALA:	INDICADA	CLAVE:	PLOM/01
08/08			