


POLÍGONO 2

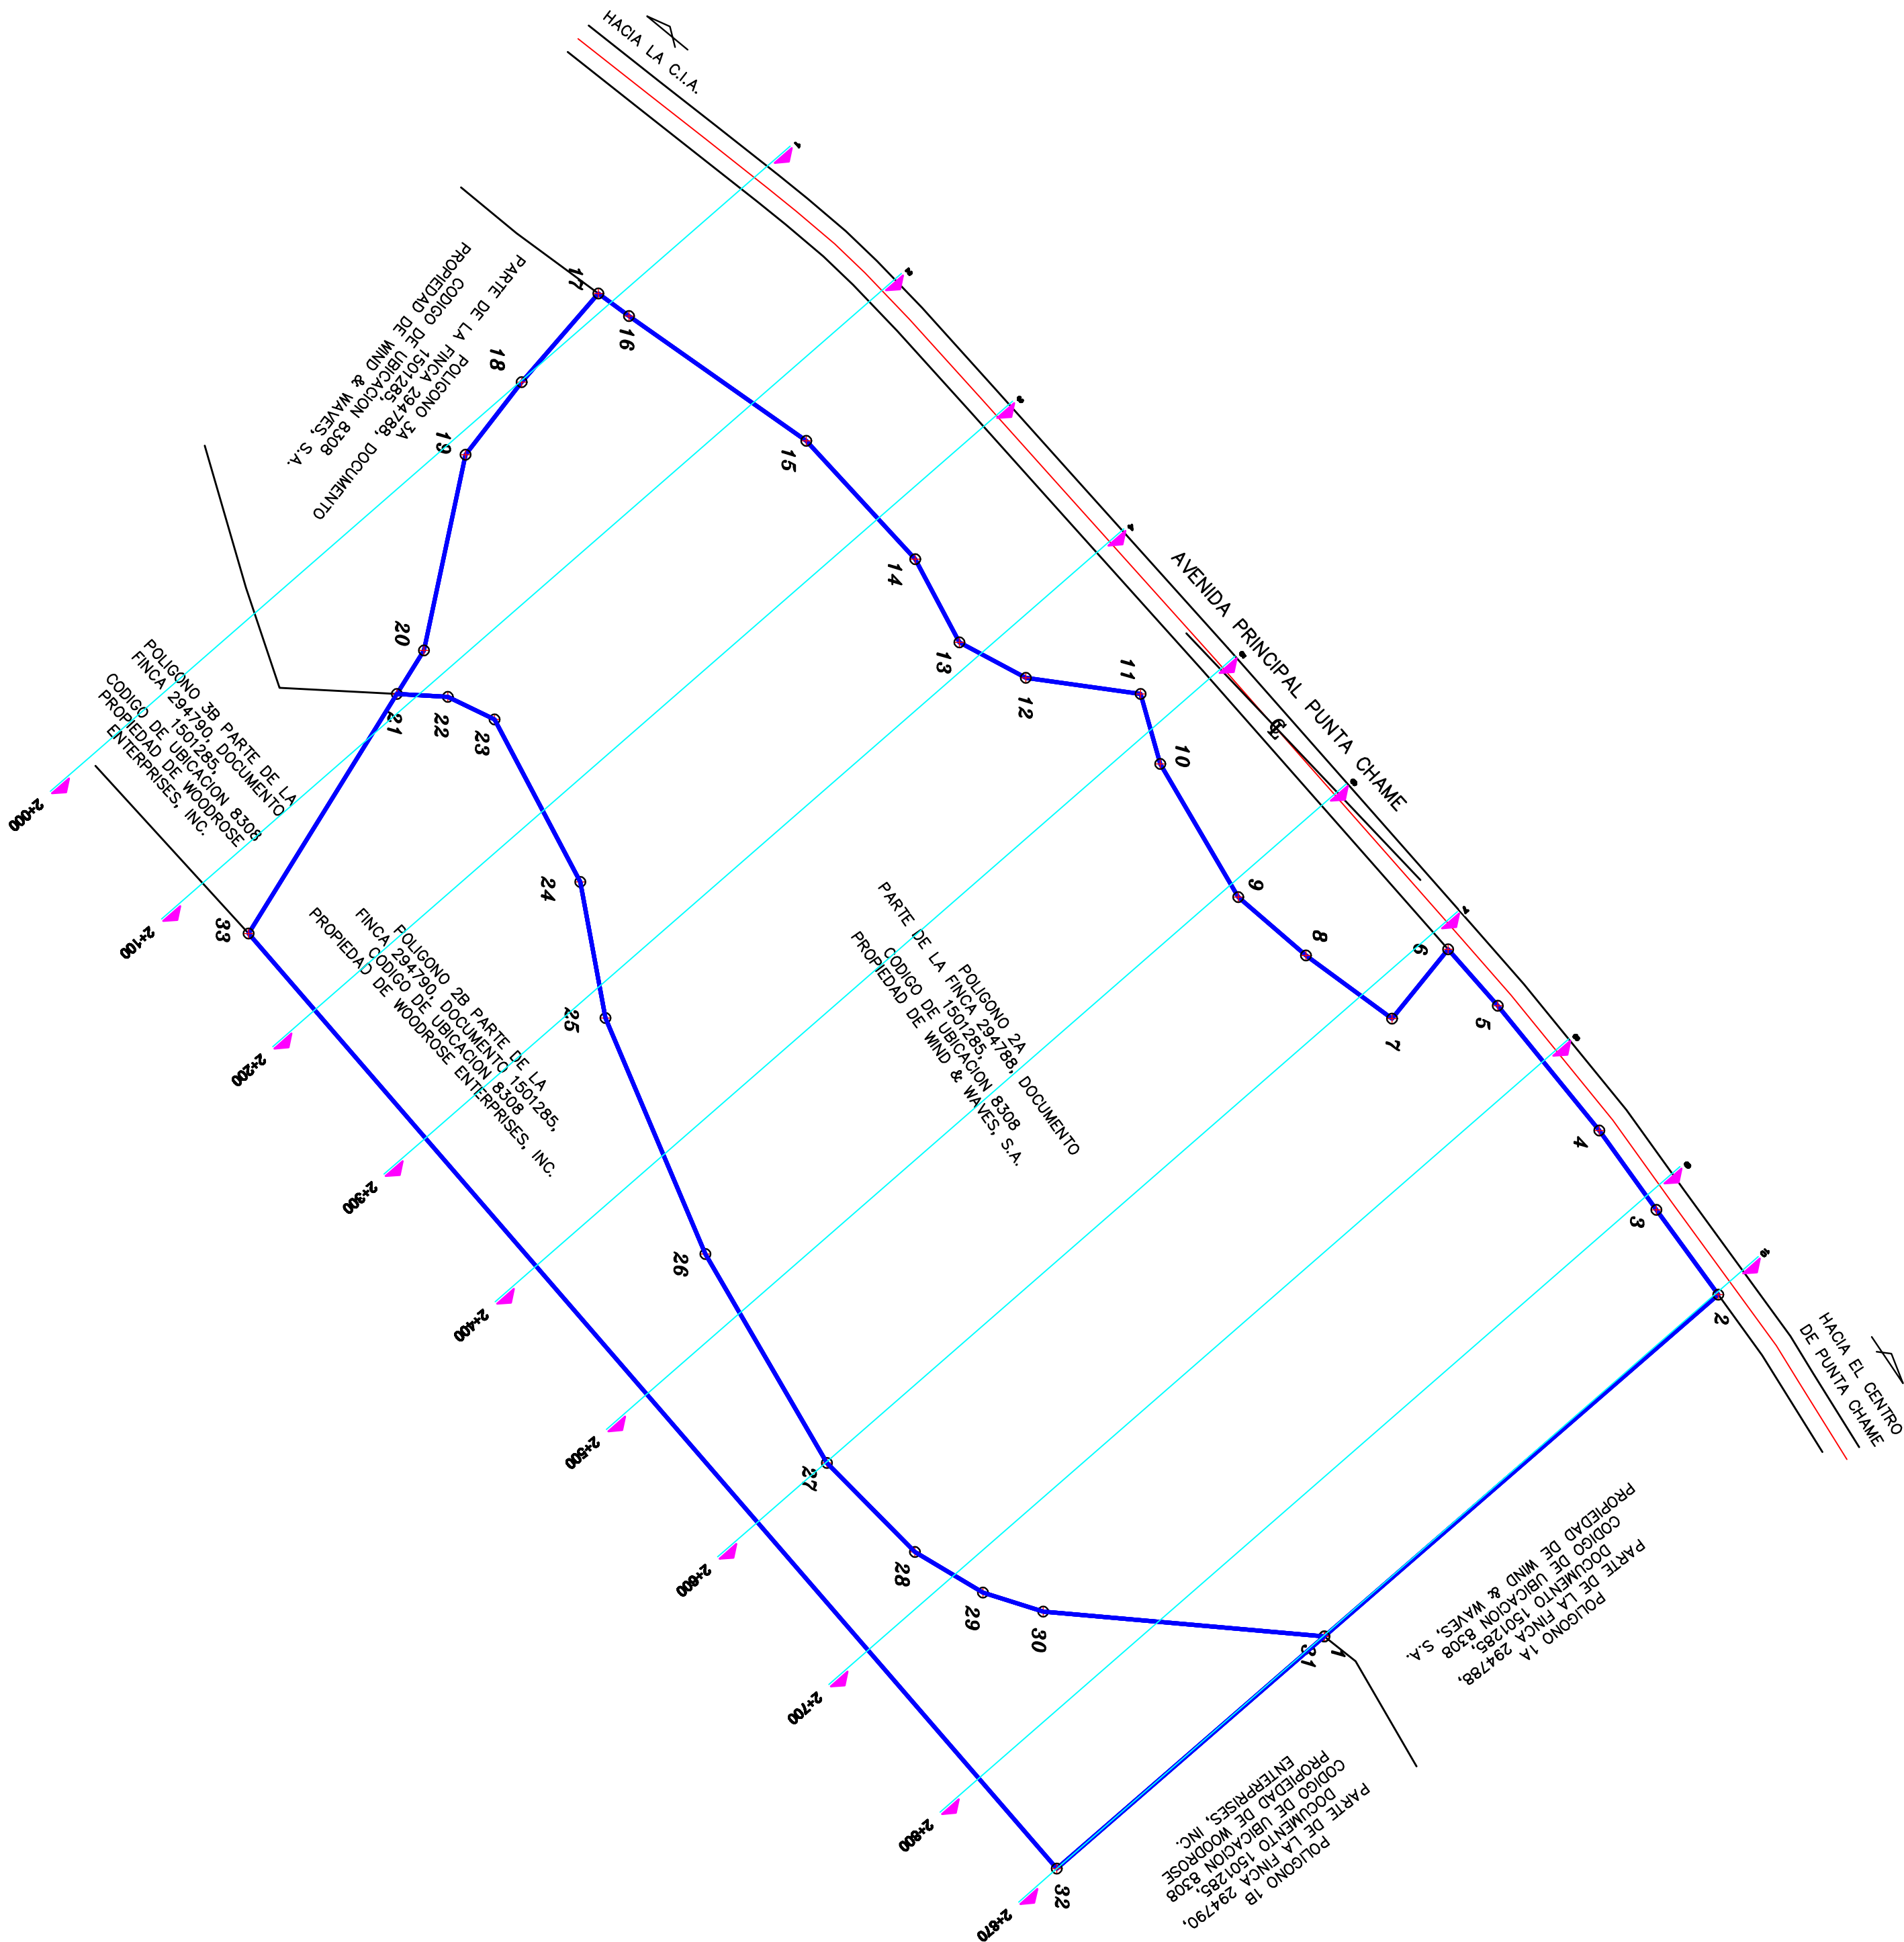

Polígono 2: Volumen Calculado= 937,149.42 m³

