



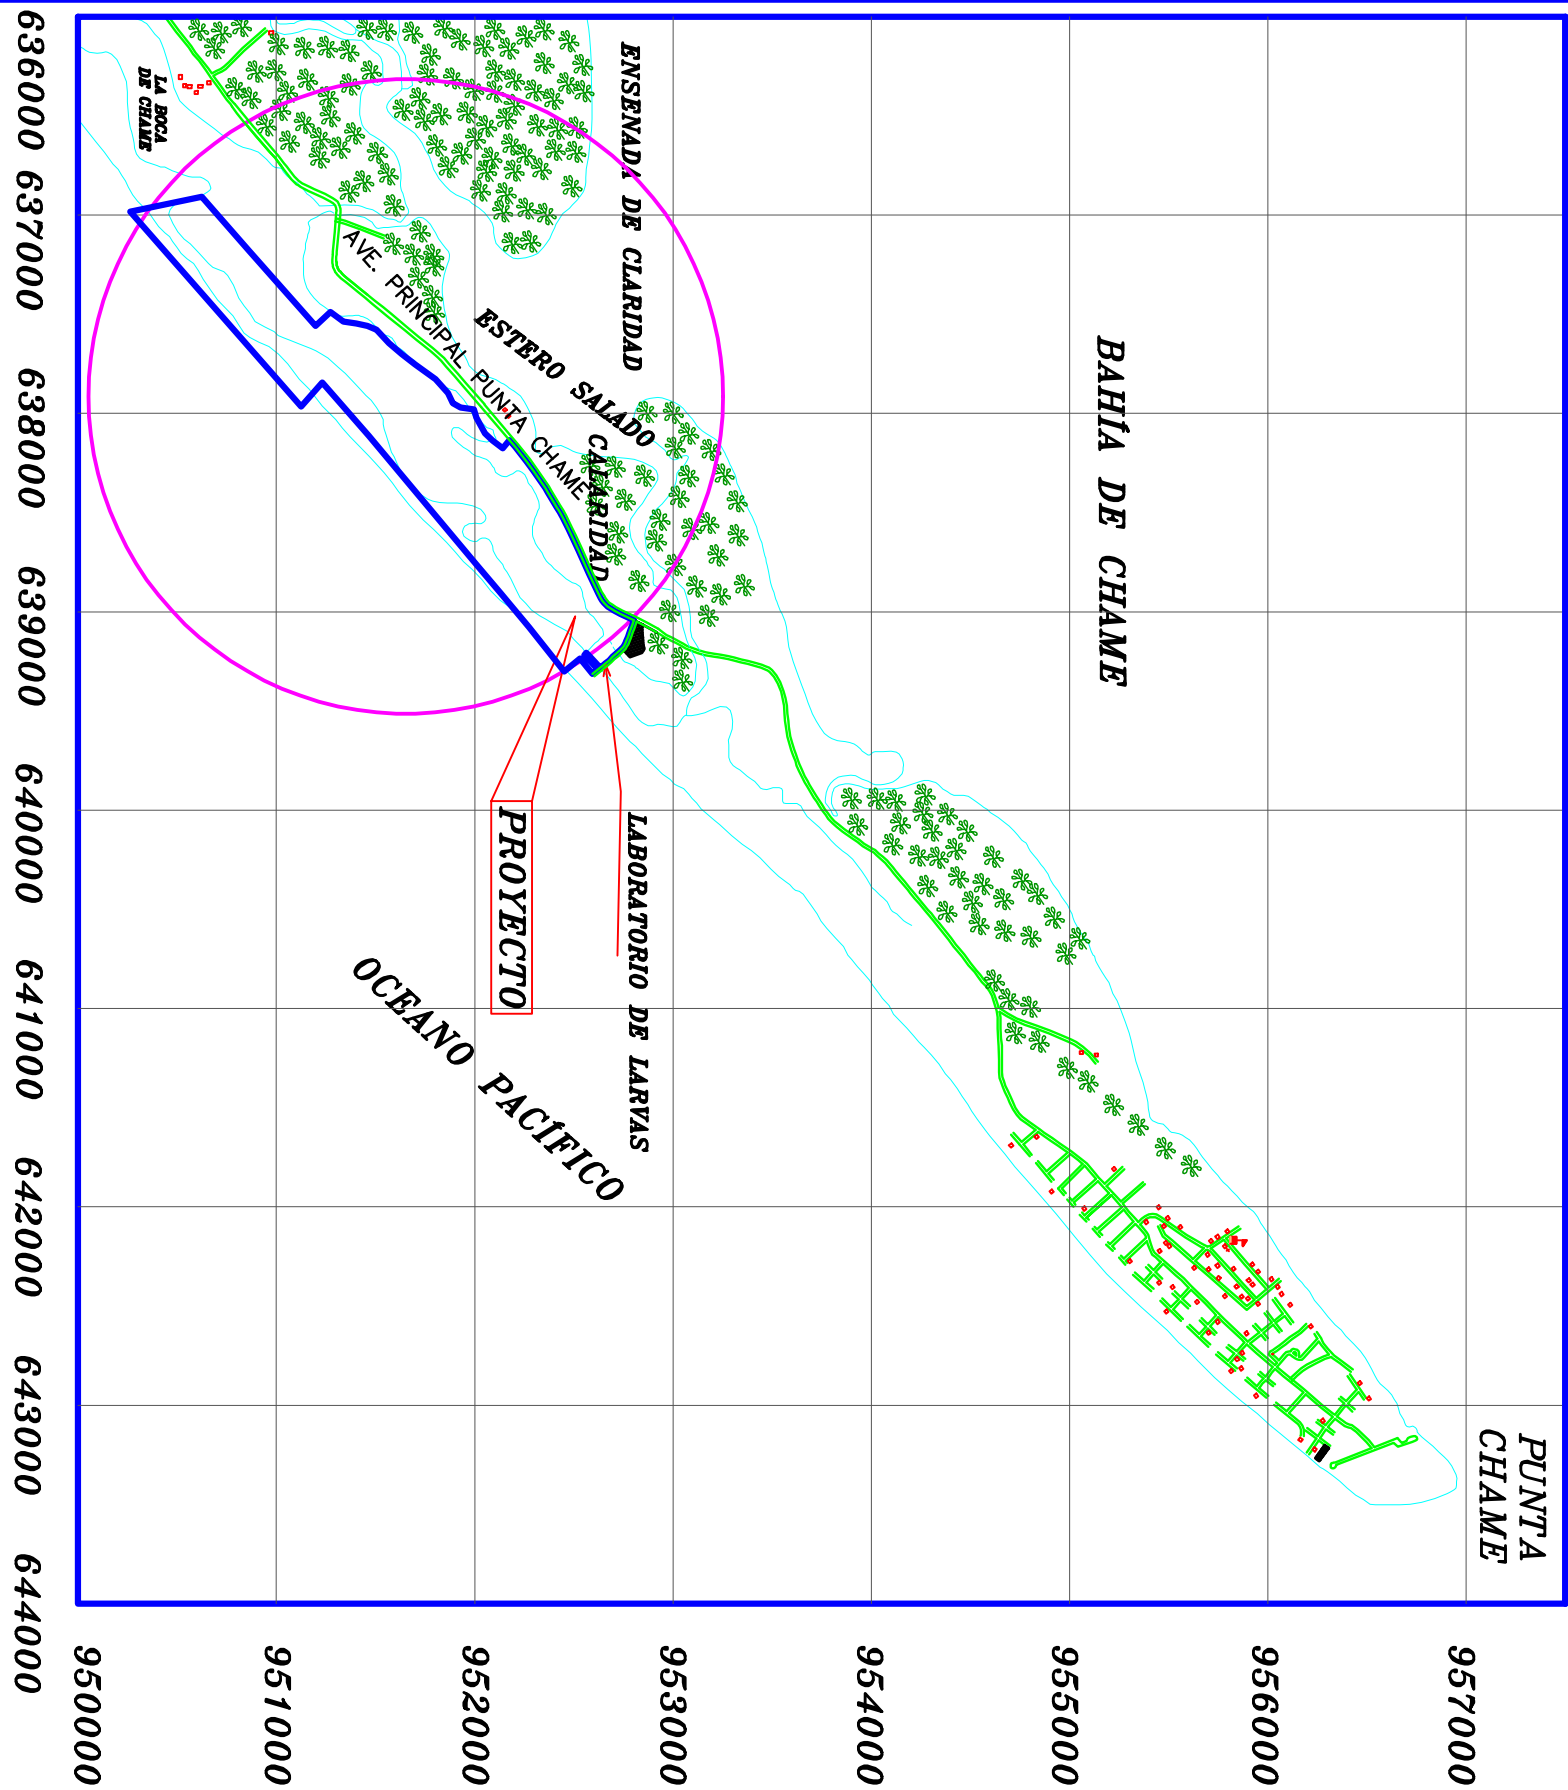


UBICACION REGIONAL

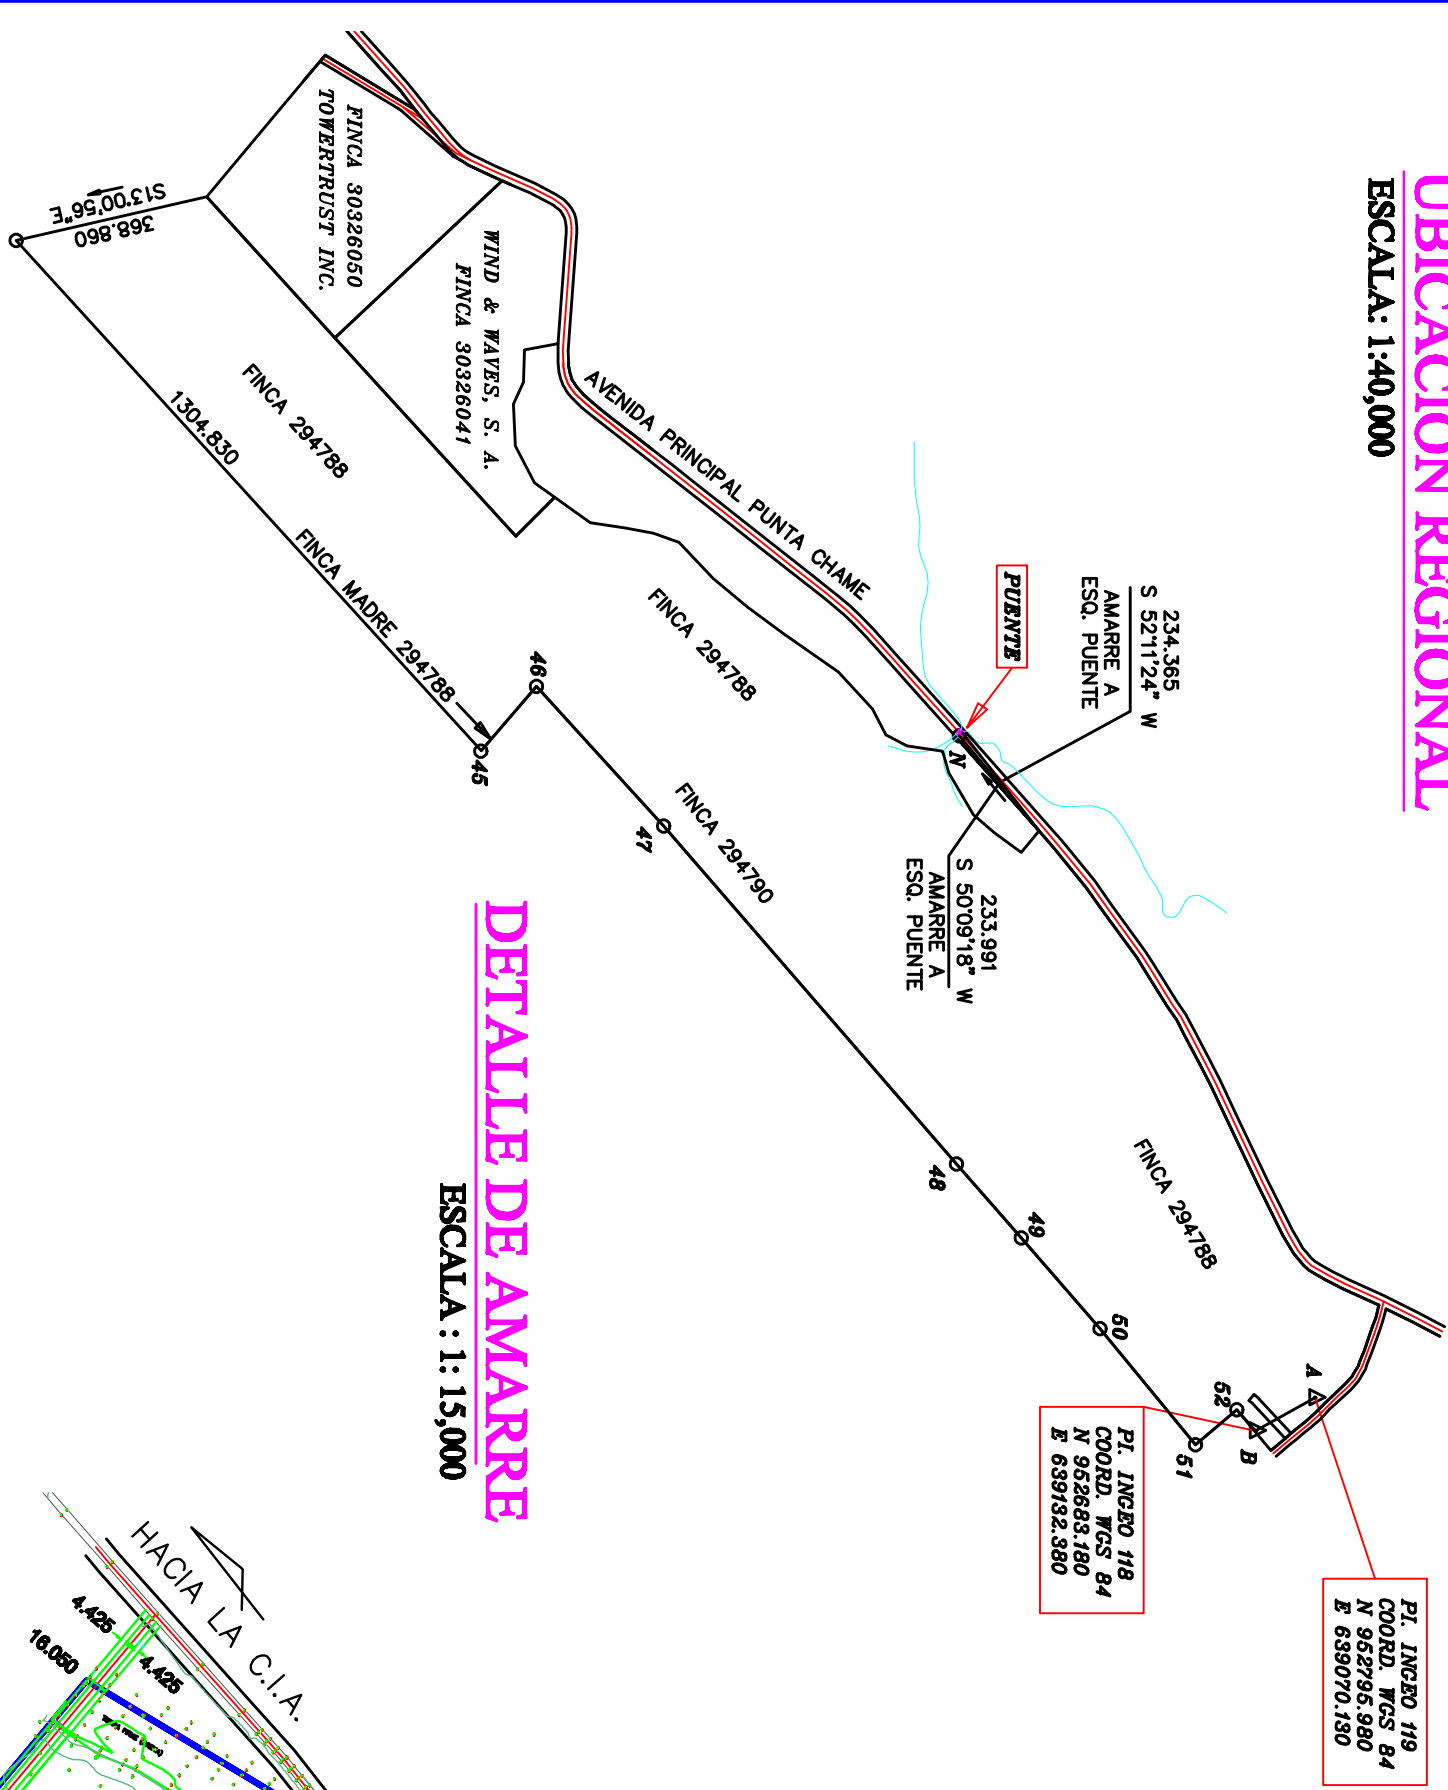

DETALLE DE AMARRE
ESCALA: 1:15,000

DETALLE DE AMARRE				
PUNTOS	DISTANCIA	RUMBO	NORTE	ESTE
A	128.837	S28°53'33"E	952795.865	639070.134
B	52.819	S47°59'59"W	952883.155	639132.384
52	102.500	S40°14'46"E	952847.812	639083.132
51	284.328	S50°34'23"W	952588.576	639159.354
50	226.800	S48°08'52"W	952388.001	638938.729
49	186.170	S48°42'22"W	952240.649	638768.178
48	845.480	S48°08'52"W	952177.791	638628.302
47	356.810	S47°35'31"W	951584.746	637988.775
46	160.378	S49°13'59"E	951324.111	637725.321
45			951218.388	637646.785

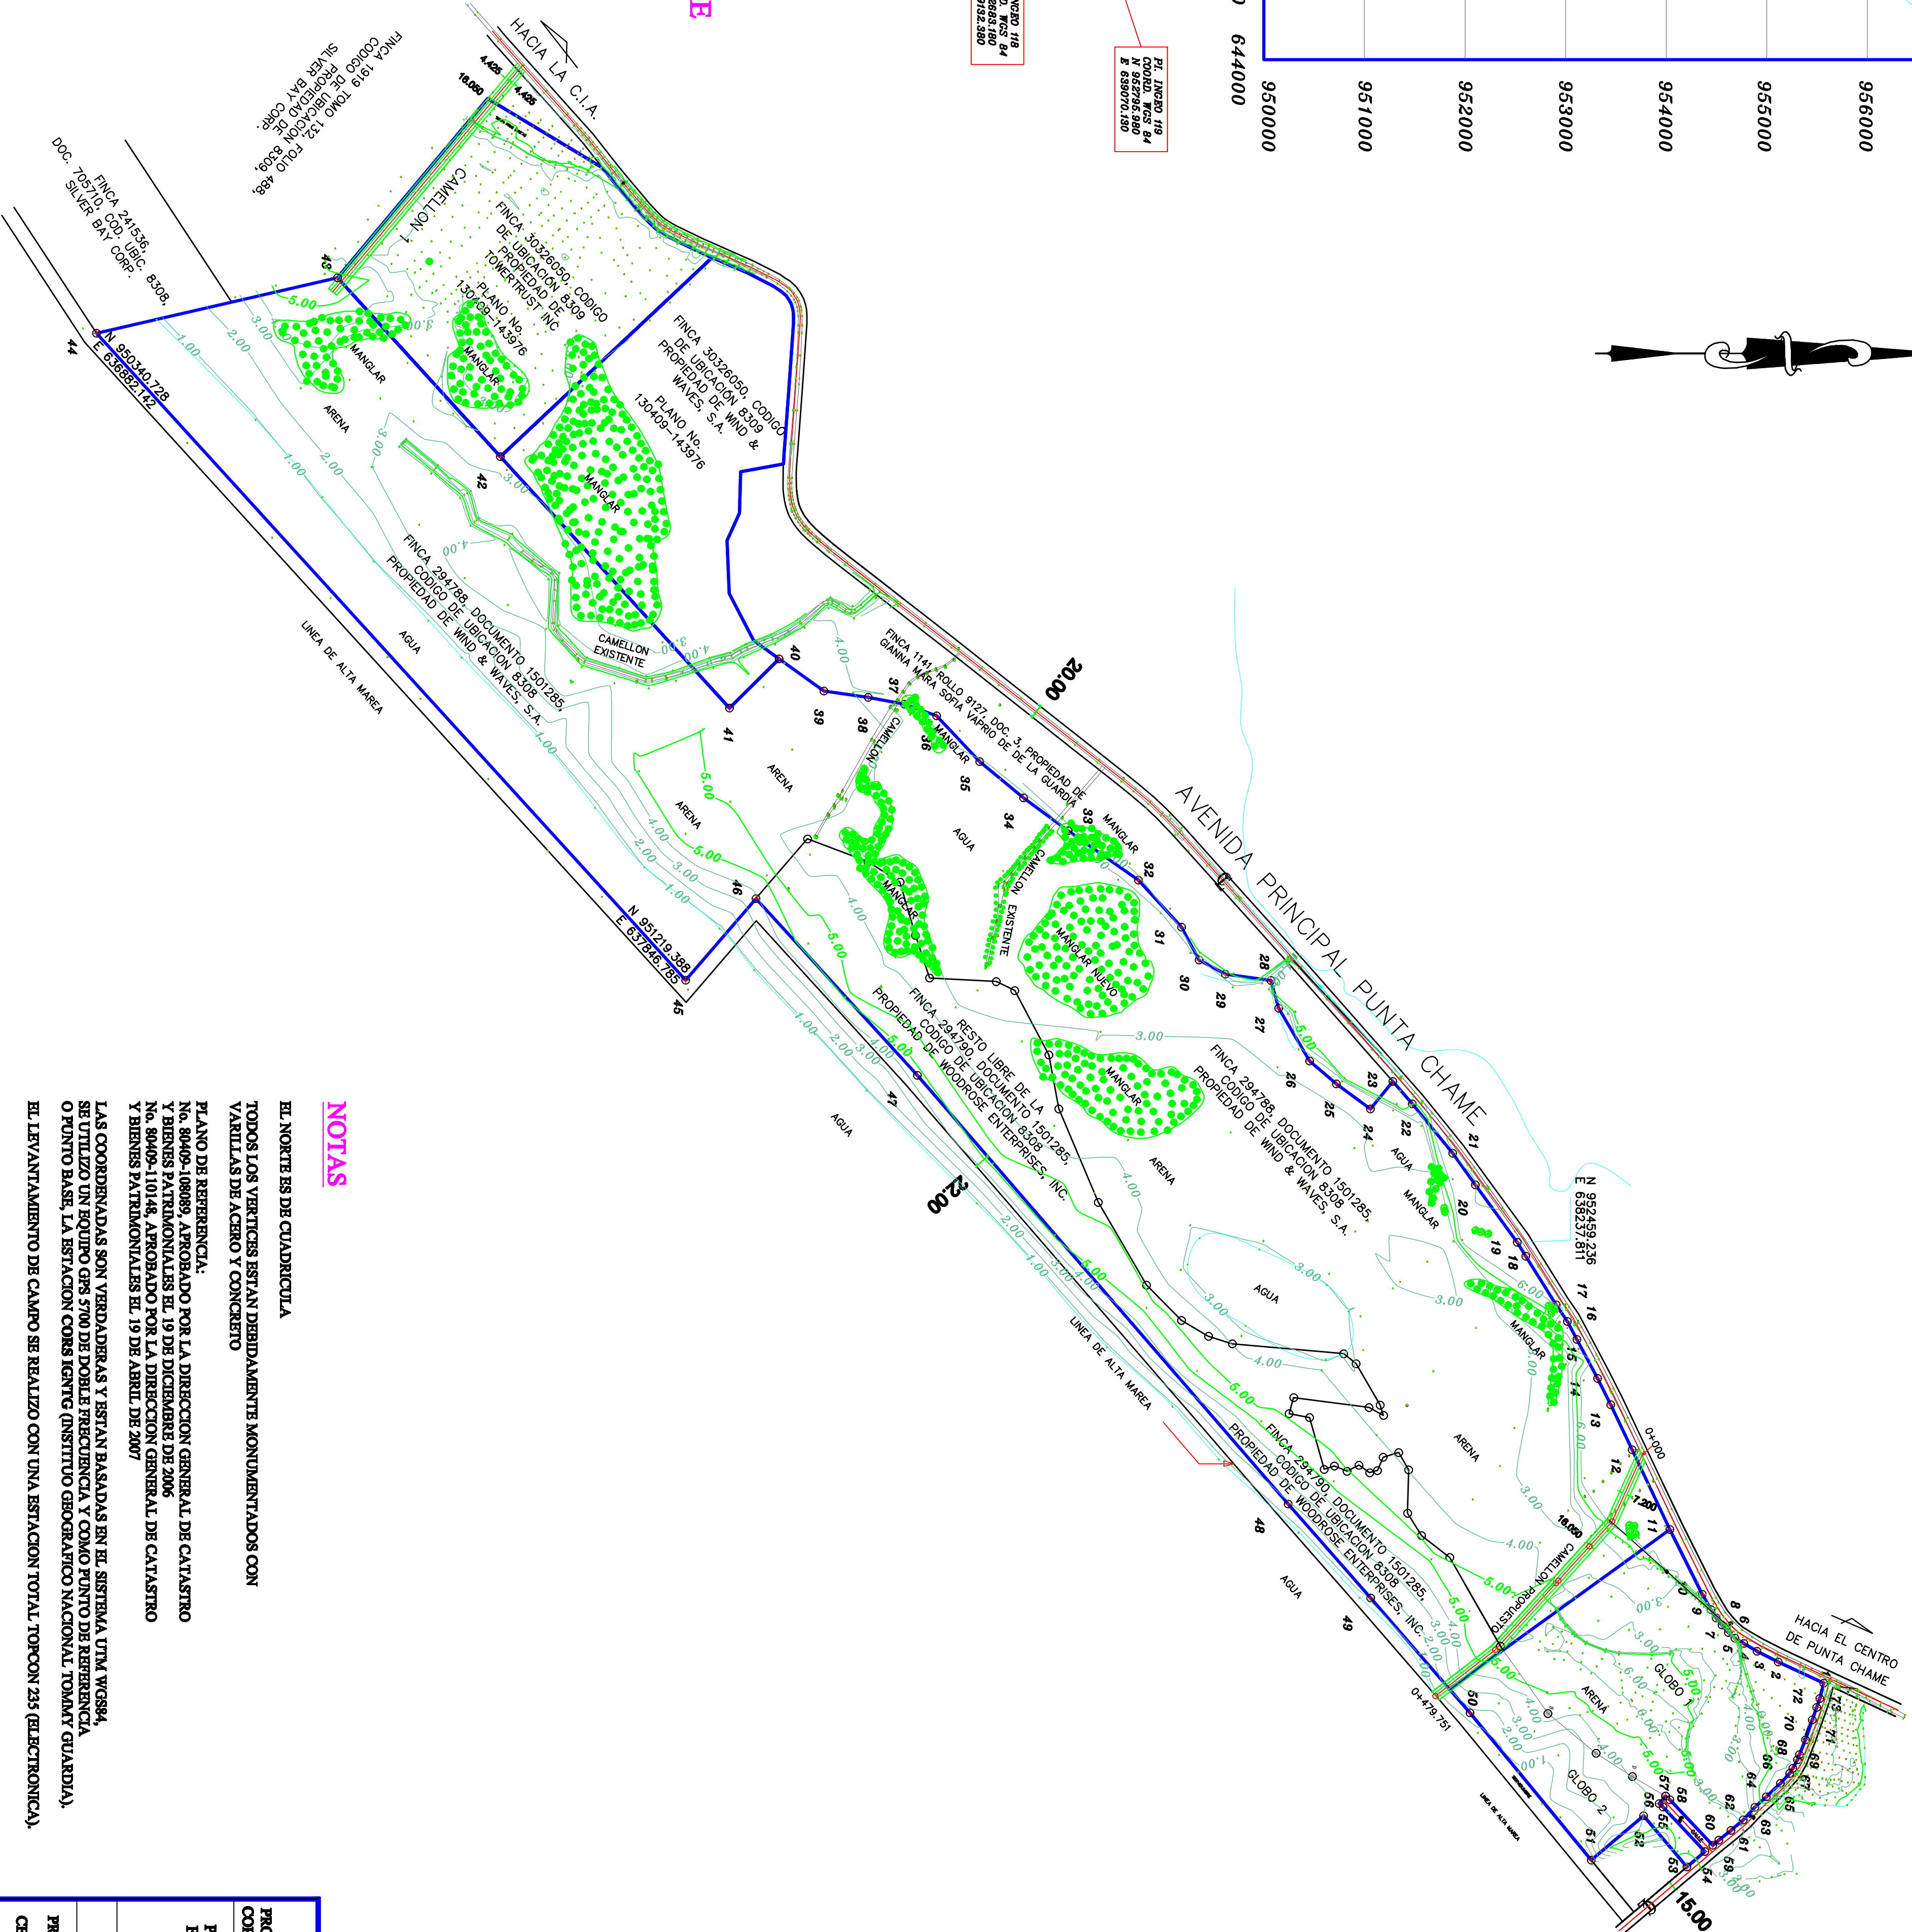

NOTAS

- EL NORTE ES DE CUADRICULA
- TODOS LOS VERTICES ESTAN DEBIDAMENTE MONUMENTADOS CON VARILLAS DE ACERO Y CONCRETO
- PLANO DE REFERENCIA:
- Nº. 80409-108089, APROBADO POR LA DIRECCION GENERAL DE CATASTRO Y BIENES PATRIMONIALES EL 19 DE DICIEMBRE DE 2006
- Nº. 80409-101048, APROBADO POR LA DIRECCION GENERAL DE CATASTRO Y BIENES PATRIMONIALES EL 19 DE ABRIL DE 2007
- EL LEVANTAMIENTO DE CAMPO SE REALIZO CON UNA ESTACION TOTAL TOPCON 255 (ELECTRONICA).

CUADRO DE DATOS				
PUNTOS	DIST.	RUMBO	NORTE	ESTE
1	74.850	S24°51'14"W	952816.477	638865.197
2	35.450	S26°47'15"W	952948.469	638983.685
3	22.480	S30°23'34"W	952818.841	638847.727
4	15.880	S30°43'47"W	952781.457	638856.342
5	12.800	S40°30'06"W	952783.975	638828.317
6	14.850	S48°23'56"W	952774.257	638818.987
7	13.800	S50°42'39"W	952764.582	638808.712
8	14.510	S55°28'14"W	952755.854	638798.031
9	26.270	S55°50'25"W	952748.483	638788.533
10	108.120	S55°28'07"W	952735.295	638762.819
11	131.280	S54°41'09"W	952688.833	638668.113
12	74.400	S54°23'37"W	952630.851	638581.289
13	43.820	S55°28'07"W	952579.207	638440.180
14	65.890	S56°08'35"W	952519.207	638340.986
15	30.330	S58°15'50"W	952548.373	638382.623
16	29.740	S55°40'12"W	952534.101	638355.861
17	85.550	S55°03'35"W	952517.328	638331.391
18	24.520	S55°28'14"W	952472.070	638258.704
19	106.000	S55°34'47"W	952452.238	638223.811
20	57.500	S54°18'26"W	952386.747	638152.077
21	94.580	S50°48'02"W	952382.850	638105.043
22	44.540	S48°46'47"W	952303.014	638031.515
23	52.720	S50°58'47"E	952273.864	637988.013
24	63.070	S58°15'15"W	952240.472	638038.973
25	52.820	S40°37'57"W	952188.812	638001.675
26	91.180	S55°37'16"W	952149.527	637967.278
27	42.940	S71°25'40"W	952103.416	637898.617
28	68.210	S07°58'12"W	952091.889	637861.283
29	44.580	S25°07'26"W	952024.080	637837.789
30	55.520	S50°07'15"W	951984.755	637816.741
31	94.890	S47°22'29"W	951968.717	637877.705
32	128.220	S35°07'33"W	951894.390	637897.811
33	82.530	S36°27'58"W	951789.520	637824.886
34	84.520	S35°29'23"W	951723.149	637874.985
35	93.880	S45°40'46"W	951651.7813	637820.381
36	51.030	S20°16'23"W	951583.555	637453.189
37	44.820	S10°35'34"W	951545.488	637435.189
38	66.670	S08°10'59"W	951481.571	637425.238
39	82.505	S35°43'44"W	951425.580	637415.749
40	104.429	S44°47'41"E	951358.804	637867.570
41	507.410	S47°41'35"W	951284.488	637441.147
42	380.780	S47°41'35"W	950942.959	637055.882
43	388.880	S13°00'59"E	950700.111	636798.089
46	356.810	N47°35'31"E	951324.111	637725.321
47	845.480	N48°08'52"E	951584.746	637988.775
48	186.170	N48°42'22"E	952117.791	638628.302
49	226.800	N50°08'52"E	952240.649	638768.178
50	284.328	N50°34'23"E	952388.001	638938.729
51	102.500	N40°14'45"W	952588.576	639159.354
52	100.000	N48°45'14"E	952647.812	639353.132
53	35.450	N40°14'46"W	952712.419	639189.489
54	91.480	S46°49'12"W	952739.286	639146.718
55	7.550	S40°15'35"W	952878.681	639080.003
56	14.890	N50°00'13"W	952870.819	639075.123
57	8.470	N40°15'36"E	952880.554	639053.640
58	93.190	N46°49'13"E	952897.017	639068.113
59	12.030	N35°58'42"W	952750.788	638713.089
60	23.030	N35°22'02"W	952760.005	638728.339
61	24.040	N41°01'40"W	952778.081	638715.045
62	25.540	N45°54'32"W	952795.197	638698.154
63	23.280	N42°20'57"W	952831.845	638800.613
64	29.010	N43°32'30"W	952830.857	638904.524
65	20.280	N47°35'21"W	952851.886	639044.940
66	9.030	N55°44'10"W	952885.550	639023.881
67	14.310	N60°36'39"W	952870.257	639022.282
68	6.010	N40°16'39"W	952877.289	639008.784
69	24.200	N68°03'57"W	952878.882	639002.294
70	31.250	N70°57'22"W	952889.002	638978.806
71	19.550	N70°35'03"W	952889.212	638950.228
72	14.570	N70°27'47"W	952905.711	638931.790
73	23.610	N75°32'35"W	952910.583	638916.059

AREA: 130 Hec + 6,615.85 m²

REPUBLICA DE PANAMA

PROVINCIA PANAMA OESTE

CORREGIMIENTO: PUNTA CHAME

DISTRITO: LA PETRANGA

LUGAR: LA PETRANGA


PROFESIONAL: ELADIO GUTIERREZ

CEDULA: 51-62-381

LICENCIA: 86-304-007

ESCALA: 1:6,000

FECHA: 3 - MARZO - 2021