



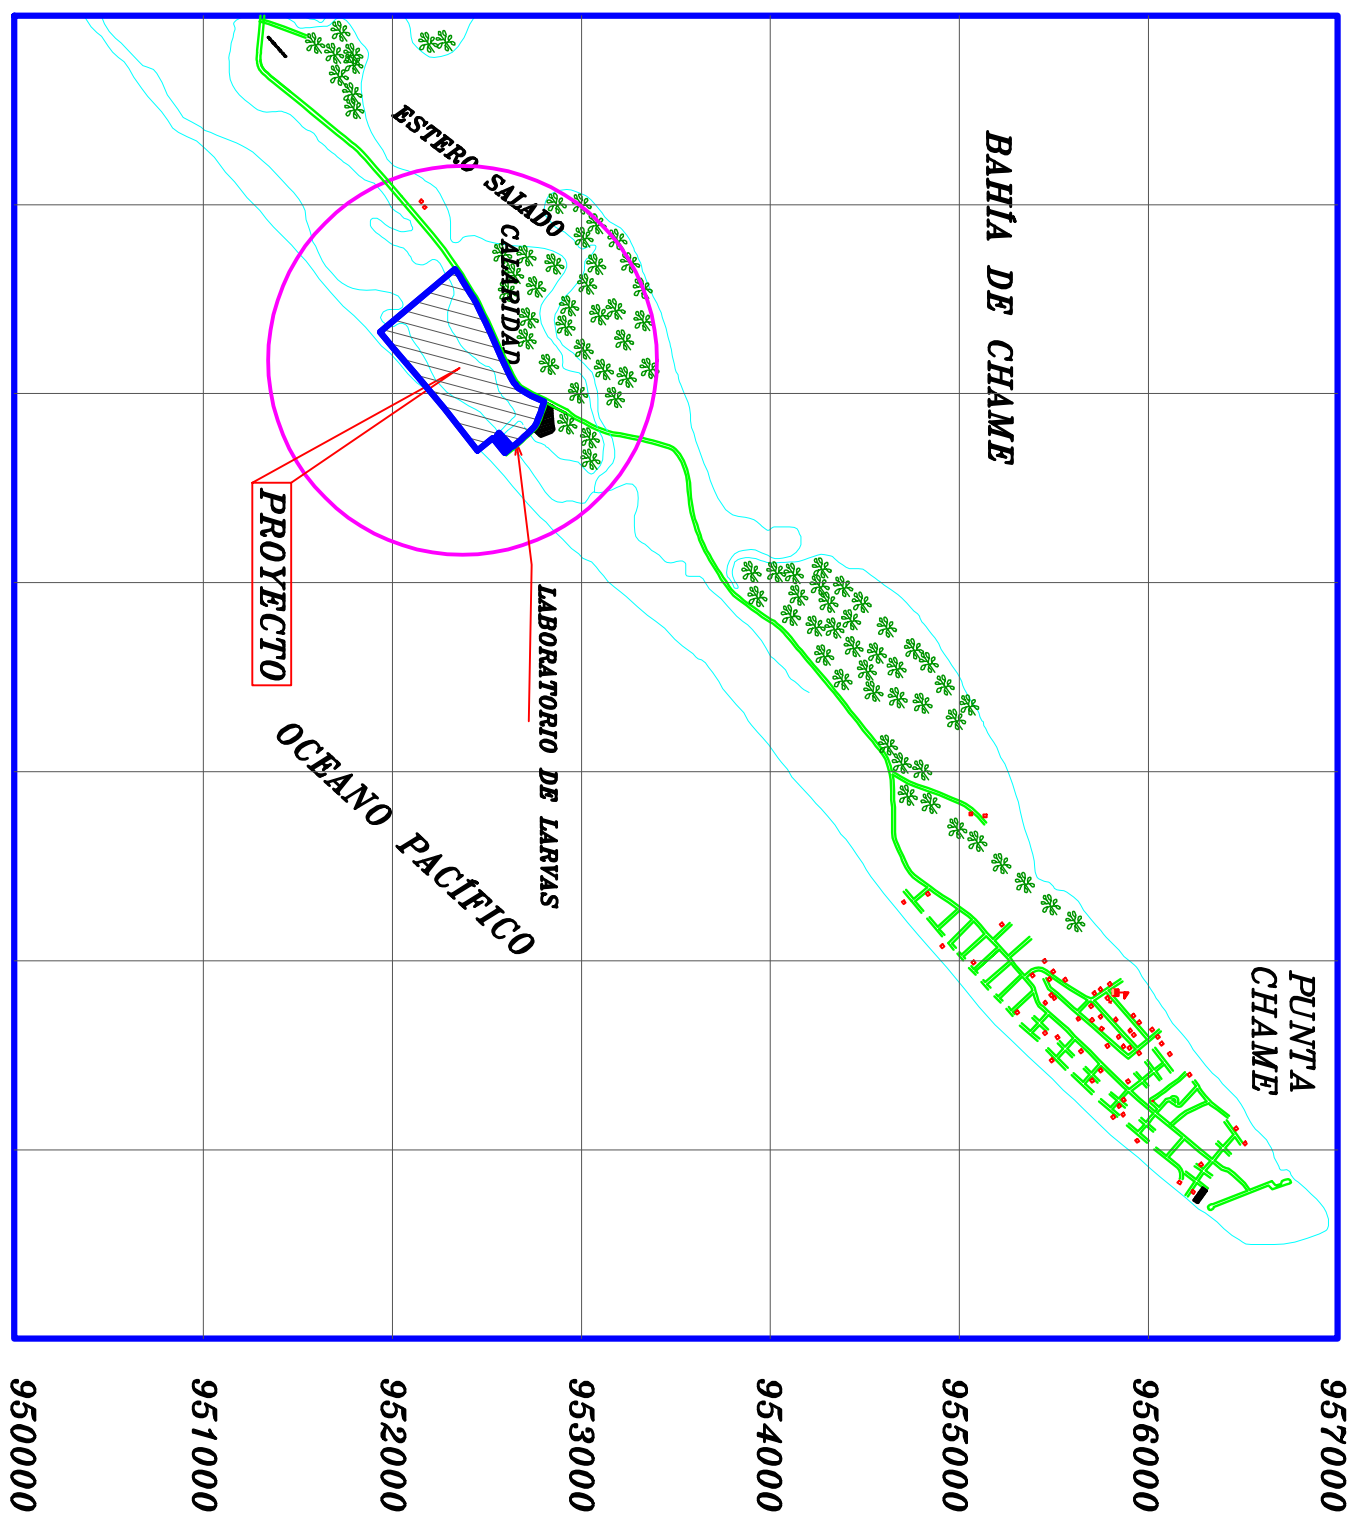

LOCALIZACIÓN REGIONAL

ESCALA: 1:40,000

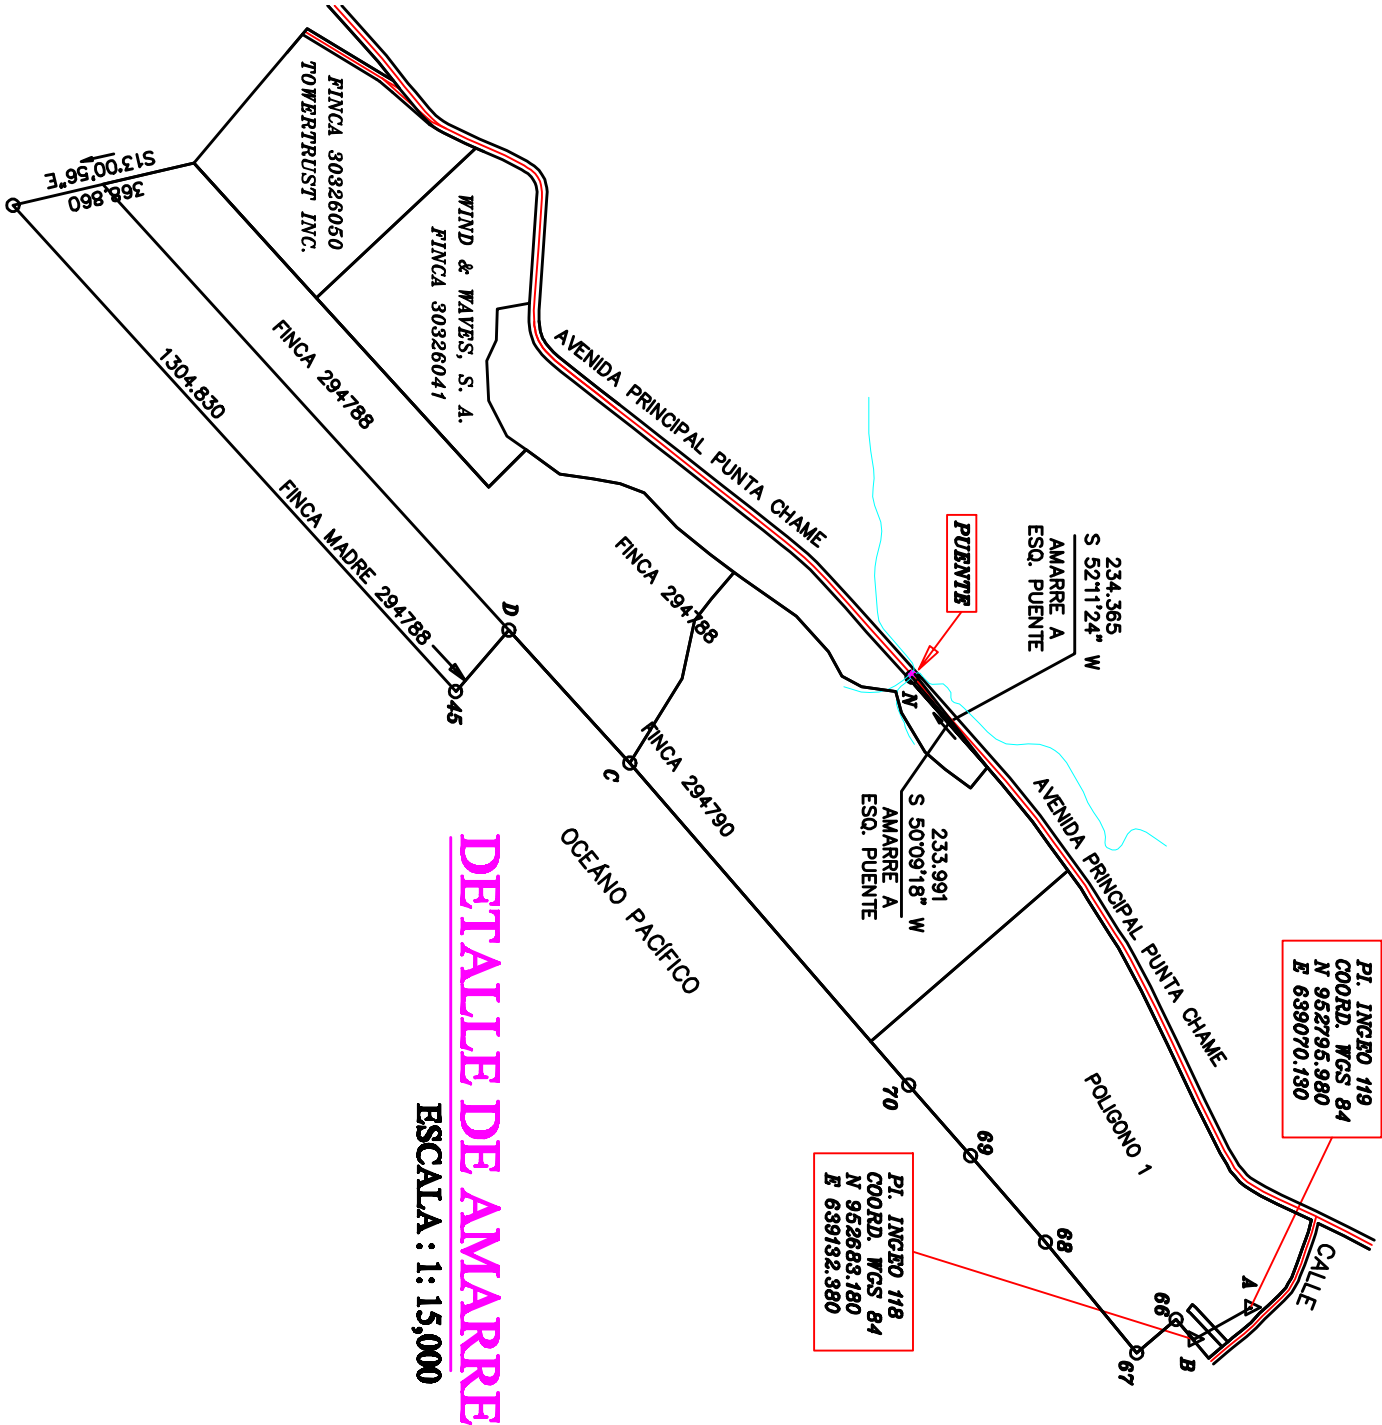


DETALLE DE AMARRE

ESCALA: 1:15,000

DETALLE DE AMARRE			
PUNTOS	DISTANCIA	RUMBO	NORTE
A	128.837	S28°53'33"E	638070.194
B	62.819	S47°59'59"W	639132.394
68	102.500	S40°14'48"E	639083.132
67	284.328	S50°34'23"W	639180.354
68	228.800	S49°08'52"W	638989.001
69	186.170	S48°42'22"W	638768.178
70	845.490	S48°08'52"W	639028.302
71	366.810	S47°35'31"W	637986.775
C	180.378	S48°13'59"E	637726.321
D			637046.785


CUADRO DE DATOS POLIGONO 1B			
PUNTOS	DISTANCIA	RUMBO	NORTE

AREA: 10 Has. + 0,528,50 m²

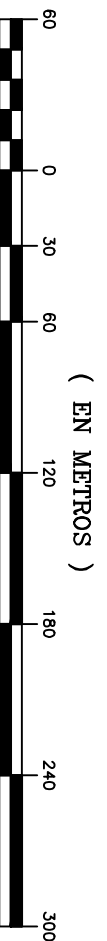

ESCALA GRAFICA

1 : 3,000

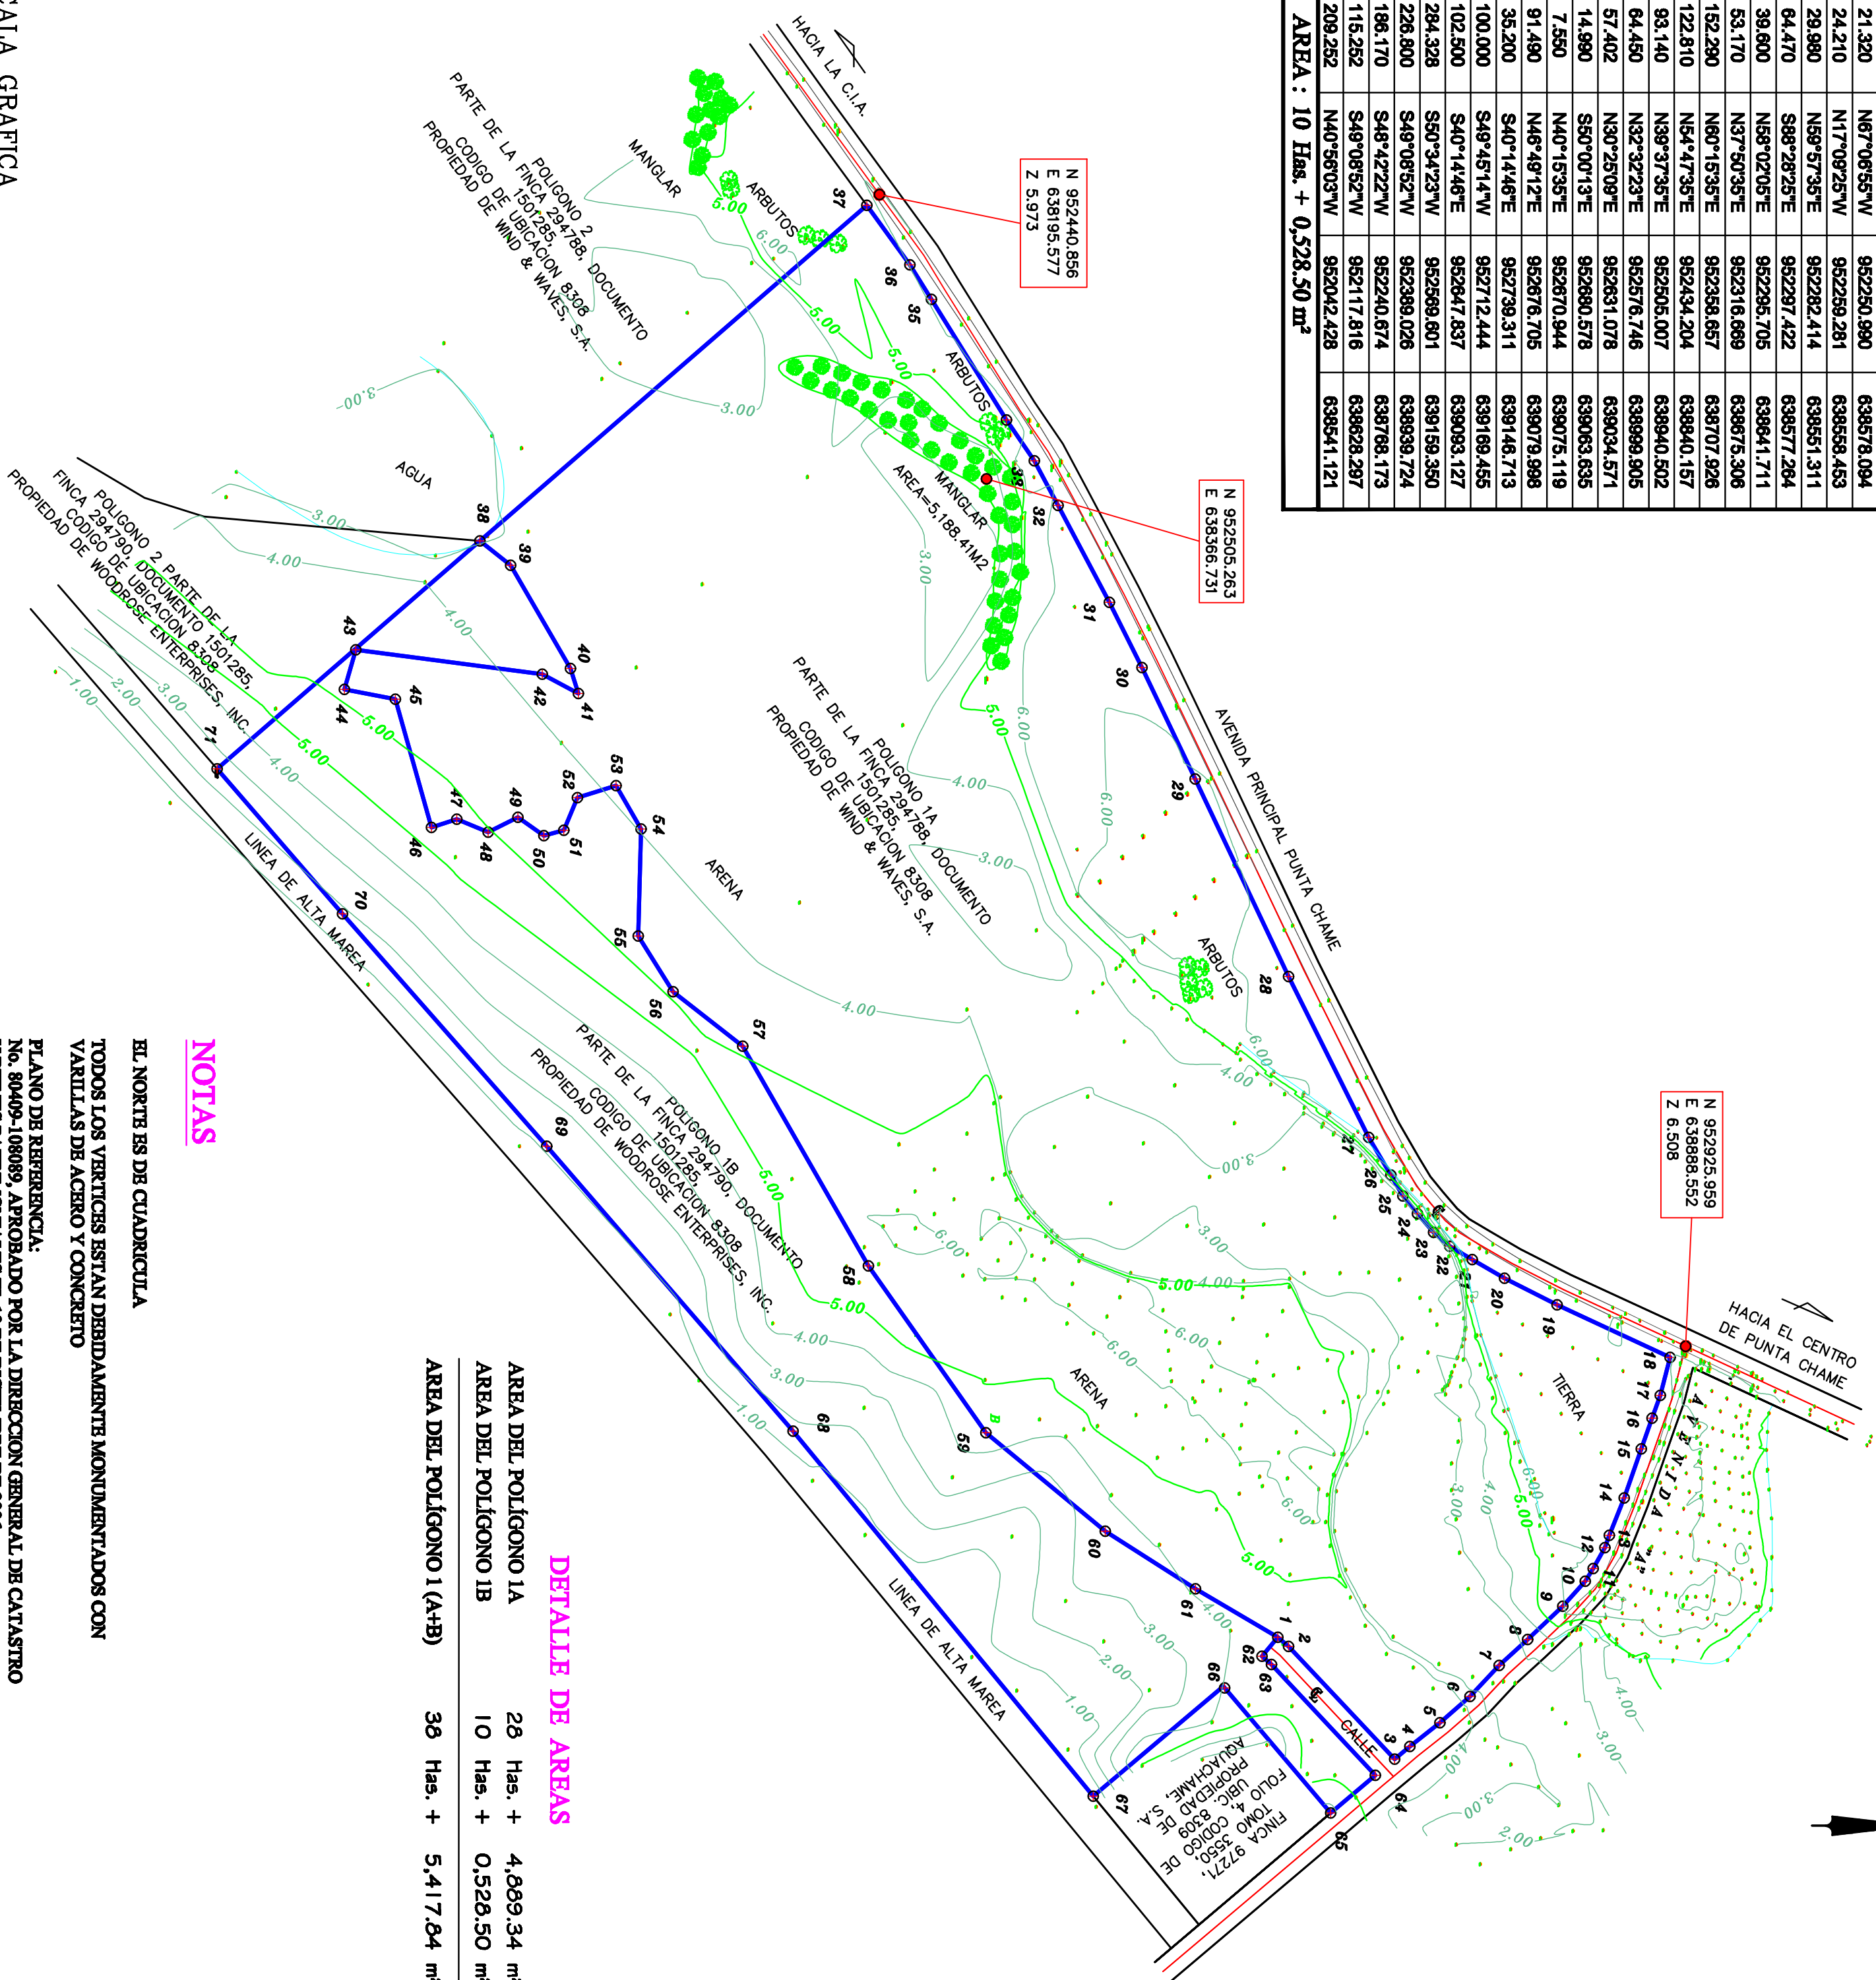

DETALLE DE AREAS


NOTAS

EL NORTE ES DE CUADRICULA
TODOS LOS VERTICES ESTAN DEBIDAMENTE MONUMENTADOS CON
VARILLAS DE ACERO Y CONCRETO
PLANO DE REFERENCIA:
No. 80409-10869, APROBADO POR LA DIRECCION GENERAL DE CATASTRO
Y BIENES PATRIMONIALES EL 19 DE DICIEMBRE DE 2006
No. 80409-110148, APROBADO POR LA DIRECCION GENERAL DE CATASTRO
Y BIENES PATRIMONIALES EL 19 DE ABRIL DE 2007
LAS COORDENADAS SON VERBALES Y ESTAN BASADAS EN EL SISTEMA UTM WGS84
EL LEVANTAMIENTO DE CAMPO SE REALIZO CON UNA ESTACION TOTAL TOPCON 235 (ELECTRONICA).

CUADRO DE DATOS DEL POLIGONO 1A			
PUNTOS	DISTANCIA	RUMBO	NORTE
1	8.482	N40°18'11"E	639080.585
2	83.180	N46°49'13"E	639087.042
3	12.030	N39°58'42"W	639137.064
4	23.030	N38°22'02"W	639129.335
5	24.040	N41°01'40"W	639115.040
6	25.540	N46°54'32"W	639098.221
7	23.290	N43°32'30"W	639080.609
8	20.010	N47°55'21"W	639085.882
9	20.280	N34°45'10"W	639085.575
10	9.030	N89°57'35"E	639079.281
11	14.310	N07°38'39"W	639077.284
12	8.010	N70°16'59"W	639087.284
13	24.200	N68°03'57"W	639082.248
14	31.280	N70°57'22"W	639088.027
15	19.550	N70°56'03"W	639088.226
16	14.570	N70°27'47"W	639095.735
17	23.810	N75°32'35"W	639091.606
18	74.950	S24°51'14"W	639028.182
19	35.430	S26°47'15"W	639028.494
20	22.480	S30°25'34"W	639027.722
21	15.890	S30°45'47"W	639027.482
22	12.800	S40°30'05"W	639027.400
23	14.550	S46°27'35"W	639027.421
24	13.800	S50°42'39"W	639027.617
25	14.510	S59°28'14"W	639027.579
26	28.270	S89°50'25"W	639027.605
27	108.120	S85°20'07"W	639027.396
28	131.380	S94°44'09"W	639028.357
29	74.400	S84°28'57"W	639030.865
30	43.820	S84°28'07"W	639030.829
31	66.990	S62°08'59"W	639040.981
32	30.330	S61°55'40"W	639048.282
33	28.740	S85°40'12"W	639054.125
34	86.550	S89°03'35"W	639057.255
35	24.520	S89°28'18"W	639059.260
36	44.119	S83°54'47"W	639059.260
37	308.107	S40°56'03"E	639453.374

AREA: 28 Has. + 4,899.34 m²

REPUBLICA DE PANAMA

PROVINCIA: PANAMA OESTE
CORREGIMIENTO: PUNTA CHAME
DISTRITO DE CHAMAR
LUGAR: LA FERIA
PLANO DEMOSTRATIVO DE LA TOPOGRAFIA QUE COMPRENDE EL
POLIGONO 1A DE LA FINCA 294788, DOCUMENTO 150125,
CODIGO DE UBICACION 8308, PROPIEDAD DE WIND & WAVES, S.A.
Y EL POLIGONO 1B DE LA FINCA 294799, DOCUMENTO 150125,
CODIGO DE UBICACION 8308.
PROPIEDAD DE WOODROSE ENTERPRISES, INC.

AREA: 38 Has. + 5,417.84 m²

PROFESIONAL: ELADIO GUTIERREZ

CEDULA: 8-602-381

LICENCIA: 86-304-007

ESCALA: 1:3,000

FECHA: 13 - MARZO - 2021