



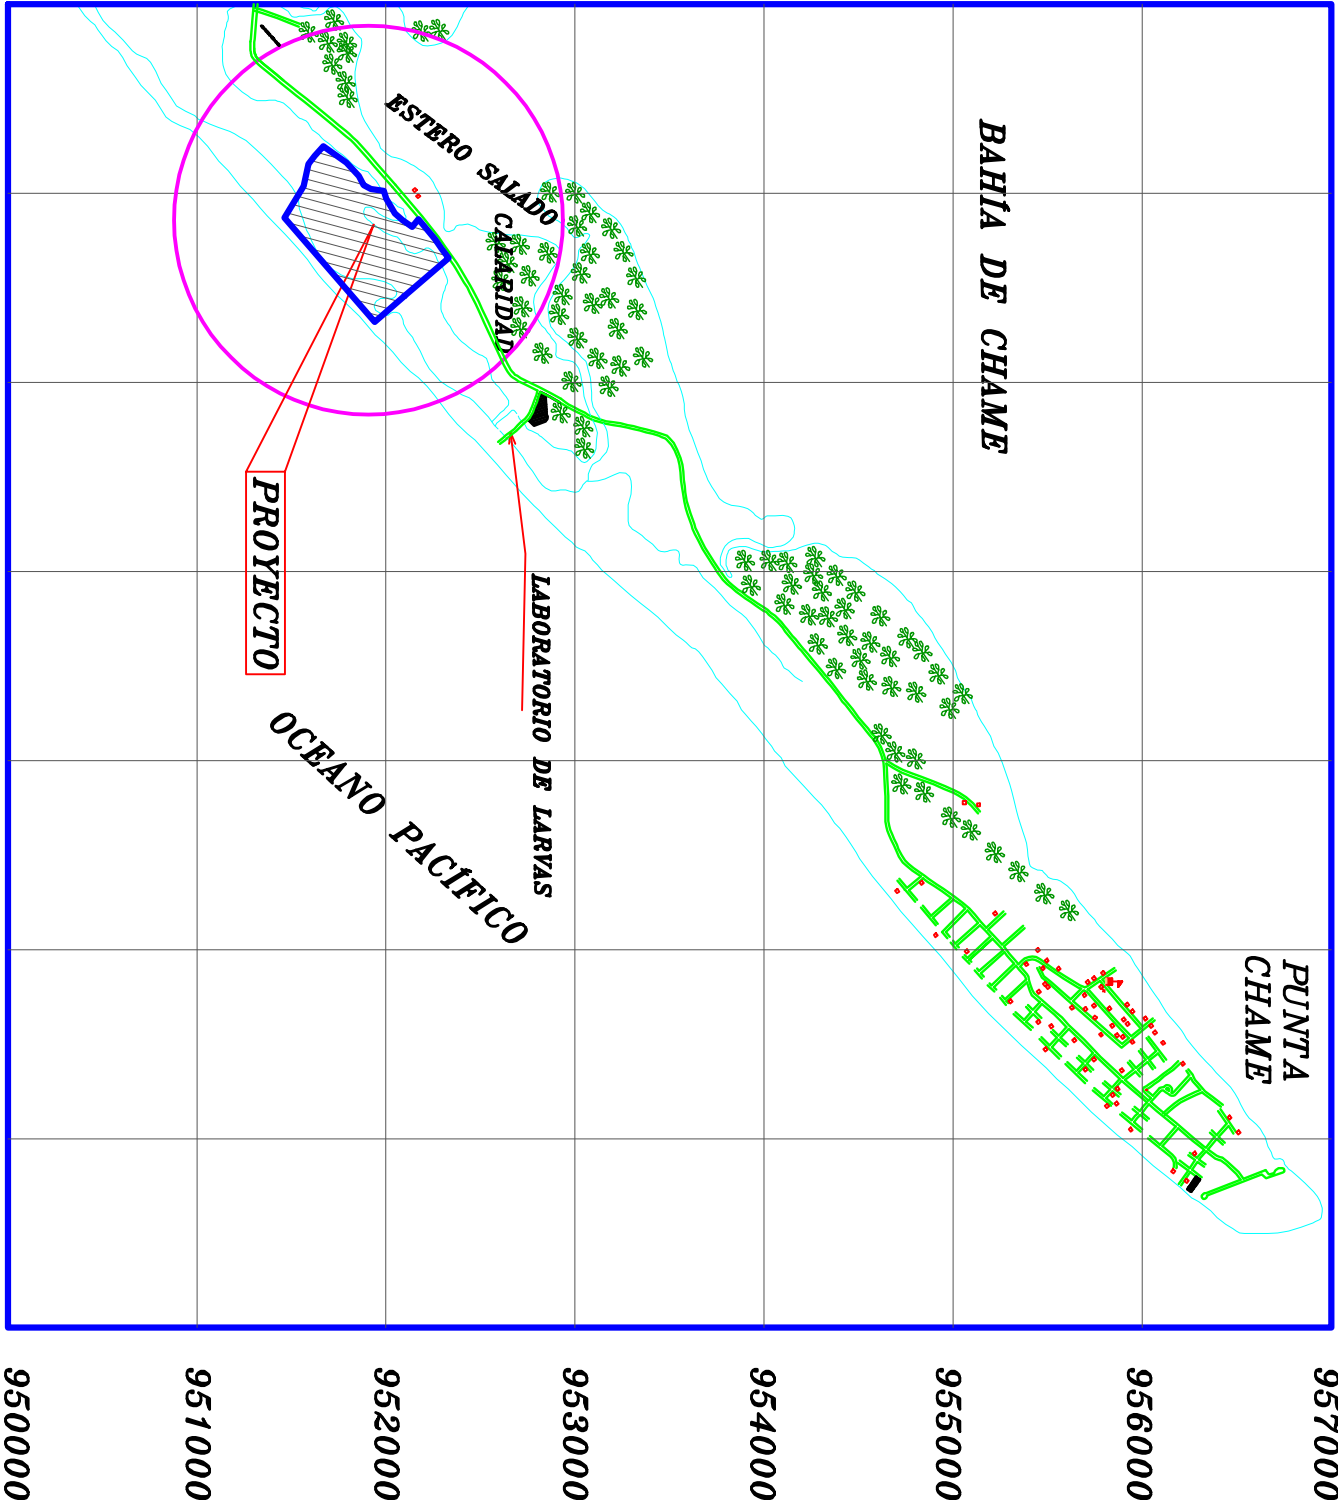

LOCALIZACIÓN REGIONAL

ESCALA: 1:40,000

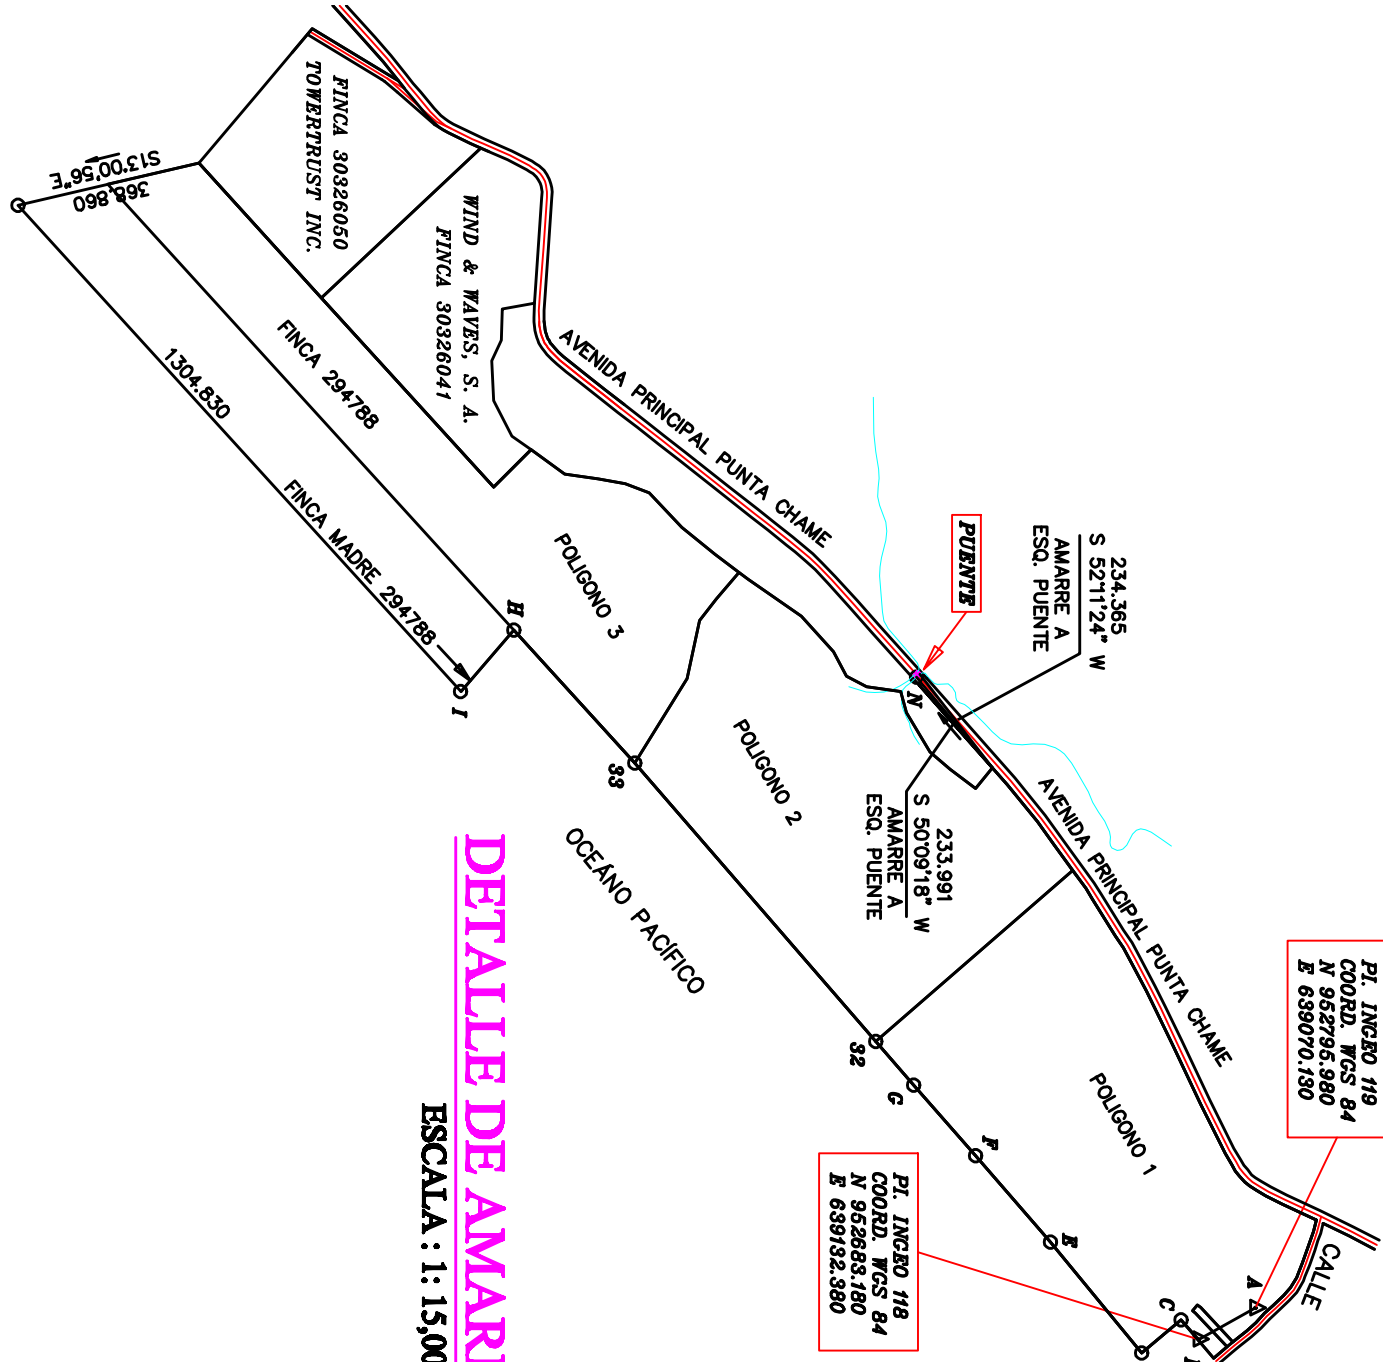



DETALLE DE AMARRE

ESCALA: 1: 15,000

DETALLE DE AMARRE			
PUNTOS	DISTANCIA	RUMBO	NORTE
A	128.837	S28°53'33"E	638070.194
B	62.819	S47°59'59"W	639132.394
C	102.500	S40°14'48"E	639083.132
D	284.328	S50°34'23"W	639158.354
E	228.800	S49°08'52"W	638938.729
F	186.170	S48°42'22"W	638768.178
G	845.490	S48°08'52"W	639028.302
33	356.810	S47°35'31"W	637986.775
H	180.378	S48°13'59"E	637725.321
I			637046.795



CUADRO DE DATOS POLIGONO 2B			
PUNTOS	DISTANCIA	RUMBO	NORTE
21	30.078	N03°06'02"E	637847.289
22	30.750	N25°46'02"E	637848.916
23	108.800	N62°12'47"E	637823.283
24	61.700	N79°28'47"E	637820.708
25	151.420	N67°03'35"E	637856.380
26	142.780	N59°46'35"E	637834.691
27	73.920	N45°21'05"E	638351.507
28	46.870	N30°40'03"E	638354.096
29	37.340	N17°32'05"E	638378.002
30	168.720	N05°04'05"E	638388.252
31	0.073	N59°34'05"E	638200.429
1	209.252	S40°56'03"E	639404.026
32	730.238	S48°08'52"W	638541.126
33	186.414	N58°14'02"W	637986.775
AREA: 8 Hec. + 6,597.07 m²			

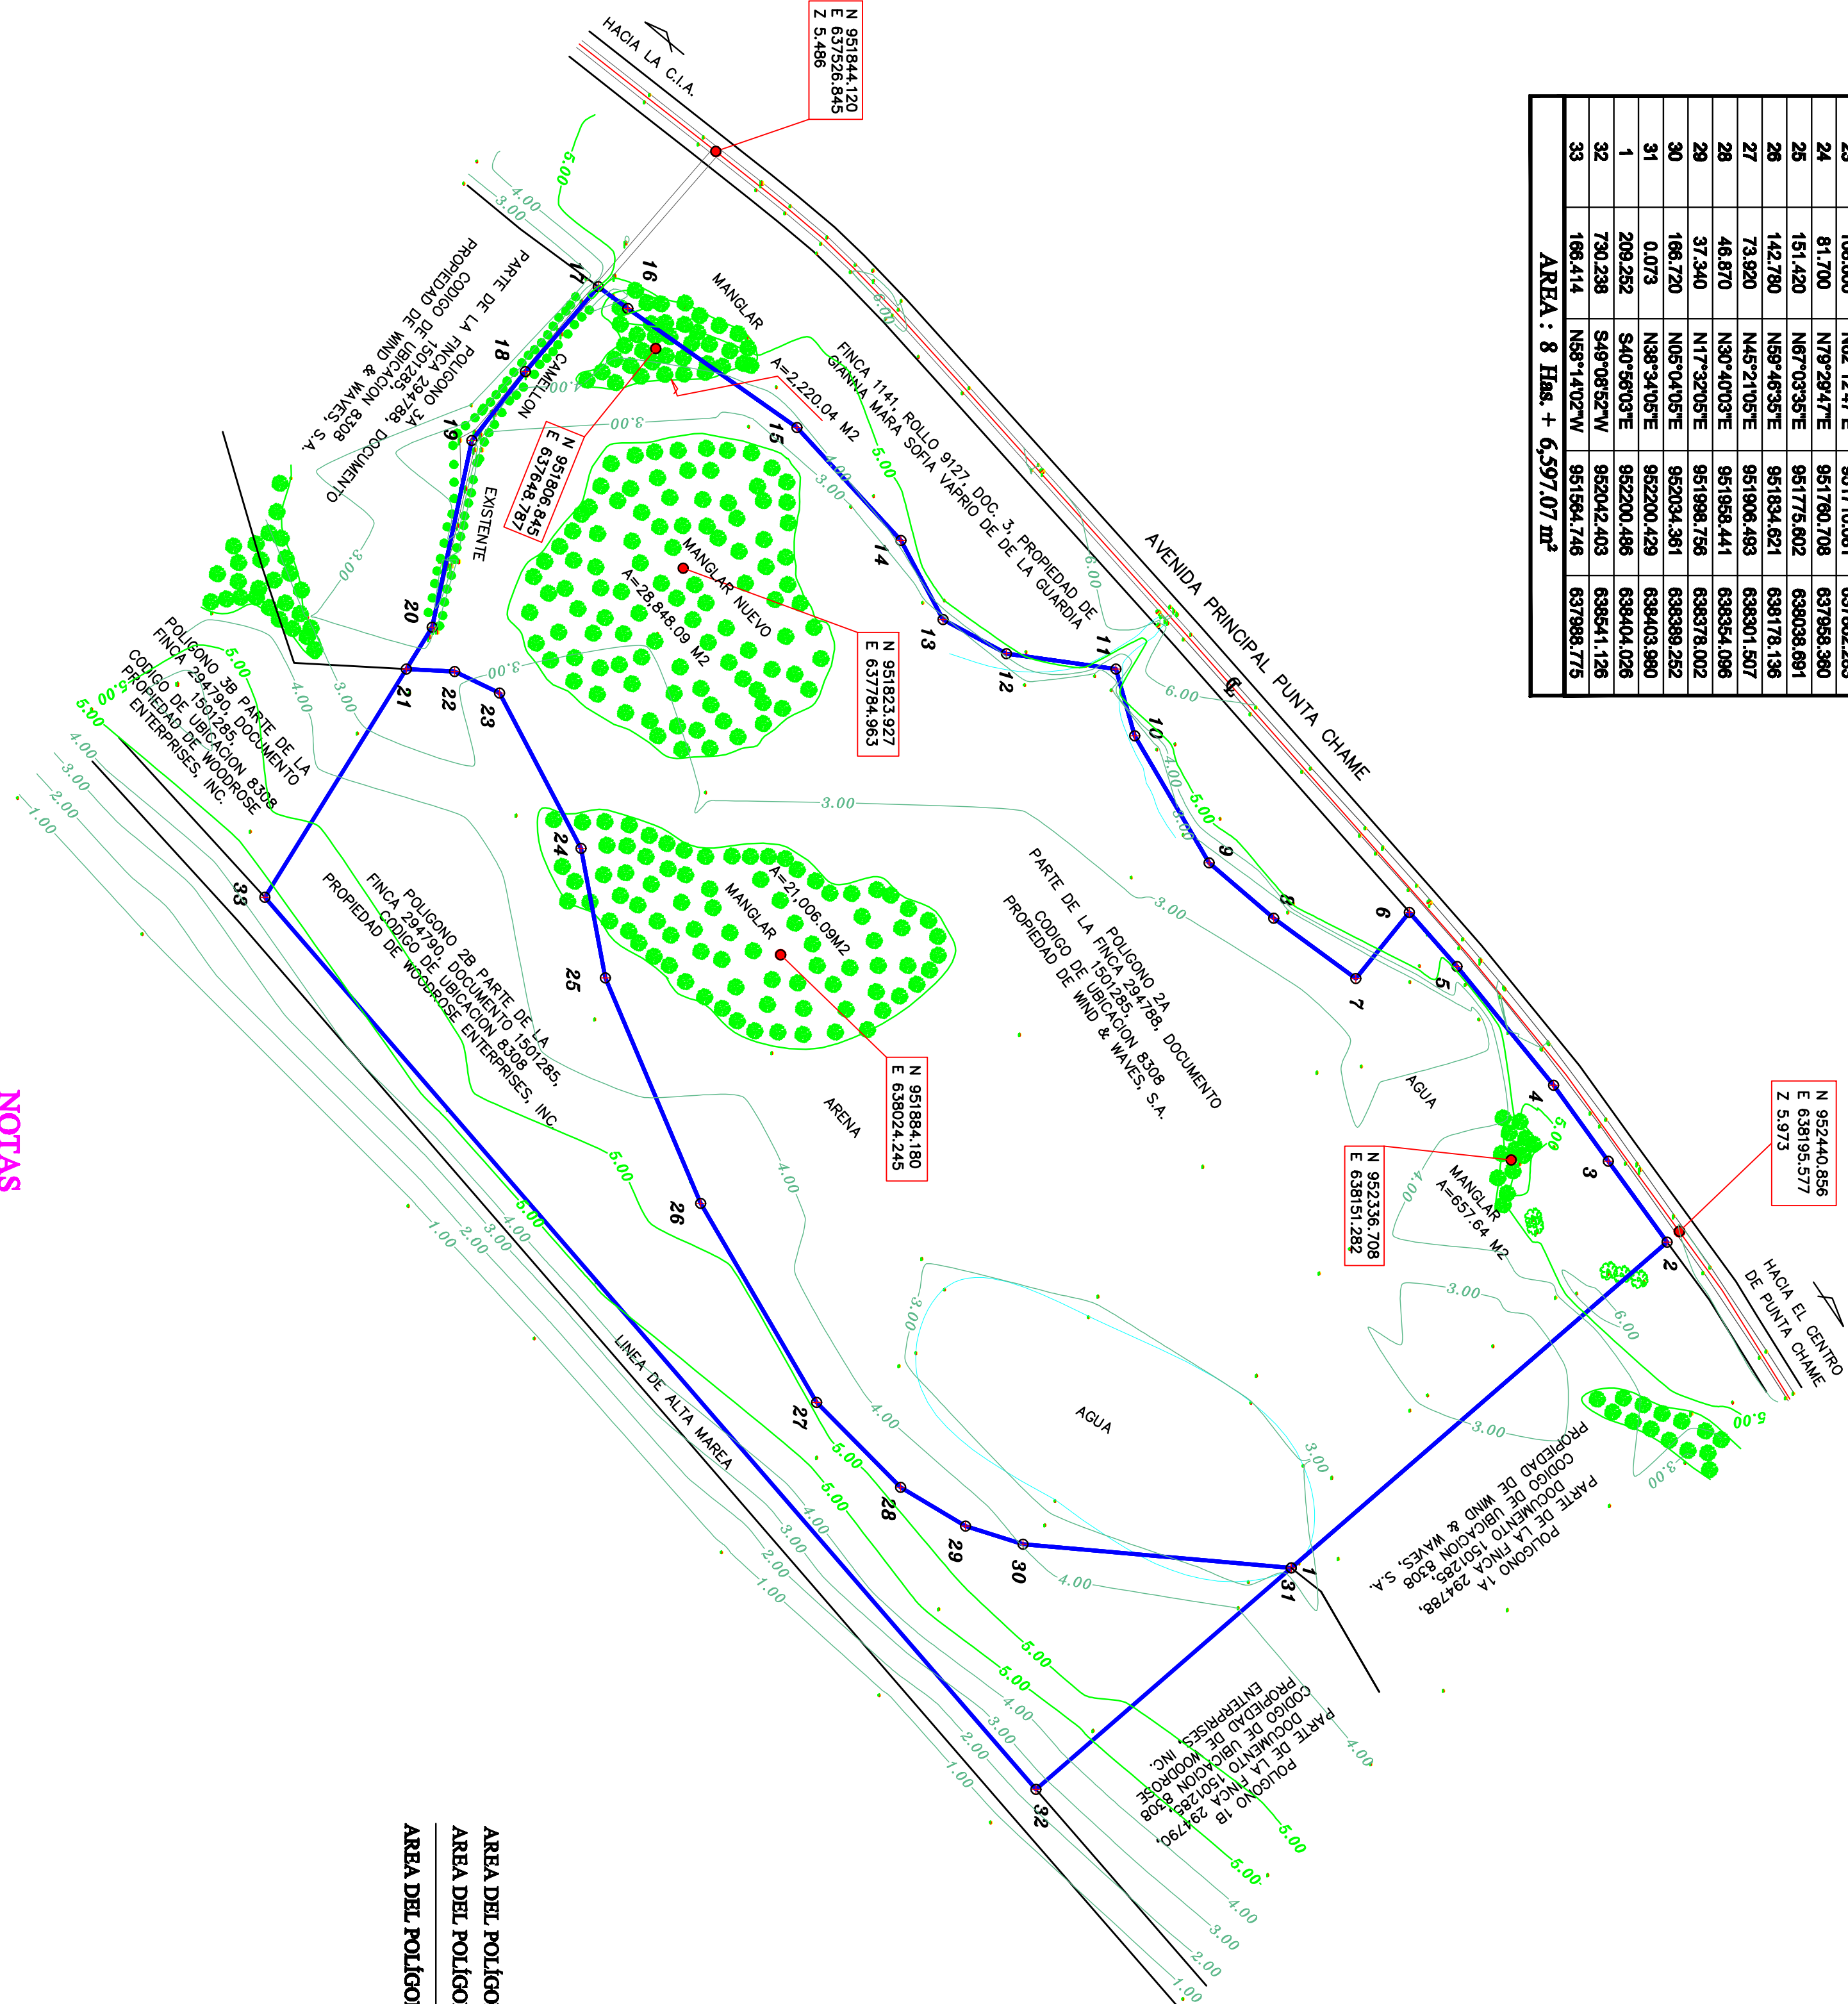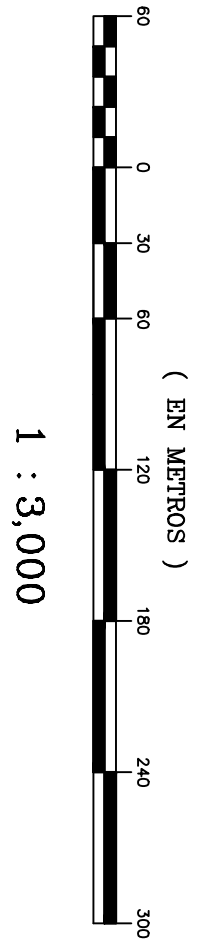

AREA DEL POLIGONO 2A	29 Hec. + 8,920.77 m²
AREA DEL POLIGONO 2B	8 Hec. + 6,597.07 m²
AREA DEL POLIGONO 2 (A+B)	36 Hec. + 5,417.04 m²

DETALLE DE AREAS

CUADRO DE DATOS POLIGONO 2A			
PUNTOS	DISTANCIA	RUMBO	NORTE
1	308.105	N40°56'03"W	632004.466
2	61.517	S53°54'41"W	632004.466
3	57.500	S54°19'28"W	632004.466
4	94.880	S50°46'02"W	632004.466
5	44.540	S48°46'41"W	632004.466
6	52.720	S50°58'47"E	632004.466
7	63.070	S38°15'15"W	632004.466
8	52.820	S40°37'57"W	632004.466
9	91.180	S59°37'16"W	632004.466
10	42.540	S74°25'40"W	632004.466
11	68.470	S07°56'12"W	632004.466
12	44.590	S28°07'25"W	632004.466
13	55.520	S62°01'55"W	632004.466
14	94.880	S47°22'28"W	632004.466
15	128.220	S35°07'35"W	632004.466
16	22.588	S36°27'35"W	632004.466
17	68.327	S48°14'47"E	632004.466
18	54.080	S52°09'16"E	632004.466
19	118.230	S77°59'53"E	632004.466
20	30.354	S58°14'02"E	632004.466
21	30.078	N05°06'02"E	632004.466
22	30.750	N25°46'02"E	632004.466
23	108.800	N62°12'47"E	632004.466
24	61.700	N79°28'47"E	632004.466
25	151.420	N67°03'35"E	632004.466
26	142.780	N59°46'35"E	632004.466
27	73.920	N45°21'05"E	632004.466
28	46.870	N30°40'03"E	632004.466
29	37.340	N17°32'05"E	632004.466
30	168.720	N05°04'05"E	632004.466
31	0.073	N59°34'05"E	632004.466
AREA: 29 Hec. + 8,920.77 m²			

NOTAS

EL NORTE ES DE CUADRICULA
TODOS LOS VERTICES ESTAN DEBIDAMENTE MONUMENTADOS CON
VANTILLAS DE ACERO Y CONCRETO
PLANO DE REFERENCIA:
No. 80409-10869, APROBADO POR LA DIRECCION GENERAL DE CATASTRO
Y BIENES PATRIMONIALES EL 19 DE DICIEMBRE DE 2006
No. 80409-110148, APROBADO POR LA DIRECCION GENERAL DE CATASTRO
Y BIENES PATRIMONIALES EL 19 DE ABRIL DE 2007
LAS COORDENADAS SON VERDADERAS Y ESTAN BASADAS EN EL SISTEMA UTM VIGESA
SE UTILIZO UN PUNTO GPS 5700 DE DORIS PRECISION Y COMO PUNTO DE REFERENCIA
O PUNTO BASE, LA ESTACION COMB KENTIG (INSTITUTO GEOGRAFICO NACIONAL TITMANT GUARDIA).
EL LEVANTAMIENTO DE CAMPO SE REALIZO CON UNA ESTACION TOTAL TOPCON 235 (ELECTRONICA).

POLIGONO 2
PAGINA 1 DE 2

REPUBLICA DE PANAMA

PROVINCIA: PANAMA OESTE
CORREGIMIENTO: PUNTA CHAME
DISTRITO DE CHAME
LOCAL: LA REFINANCIA
PLANO DEMOSTRATIVO DE LA TOPOGRAFIA QUE COMPRENDE EL
POLIGONO 2A DE LA FINCA 294798, DOCUMENTO 150125,
CODIGO DE UBICACION 8308, PROPIEDAD DE WIND & WAVES S.A.
Y EL POLIGONO 2B DE LA FINCA 294799, DOCUMENTO 150125,
CODIGO DE UBICACION 8308.
PROPIEDAD DE WOODROSE ENTERPRISES, INC.

PROFESIONAL: ELADIO GUTIERREZ
CEDULA: 8-62-381
LICENCIA: 86-304-007
ESCALA: 1:3,000
FECHA: 14-MARZO-2021