





PUNTOS	DISTANCIA	RUMBO	NORTE	ESTE
17	118.180	N49°07'34"W	951392.111	637763.321
18	96.390	N20°45'43"E	951401.454	637655.951
19	86.800	N32°19'14"E	951491.557	637670.108
20	82.830	N7°32'14"E	951539.303	637700.317
21	66.900	N71°34'02"E	951562.314	63779.887
22	69.111	N03°06'02"E	951593.467	637943.355
1	166.645	S48°14'02"E	951652.477	637947.093
23	356.810	S47°35'31"W	951564.746	637988.775

AREA : 5 Hec. + 0.404,14 m²

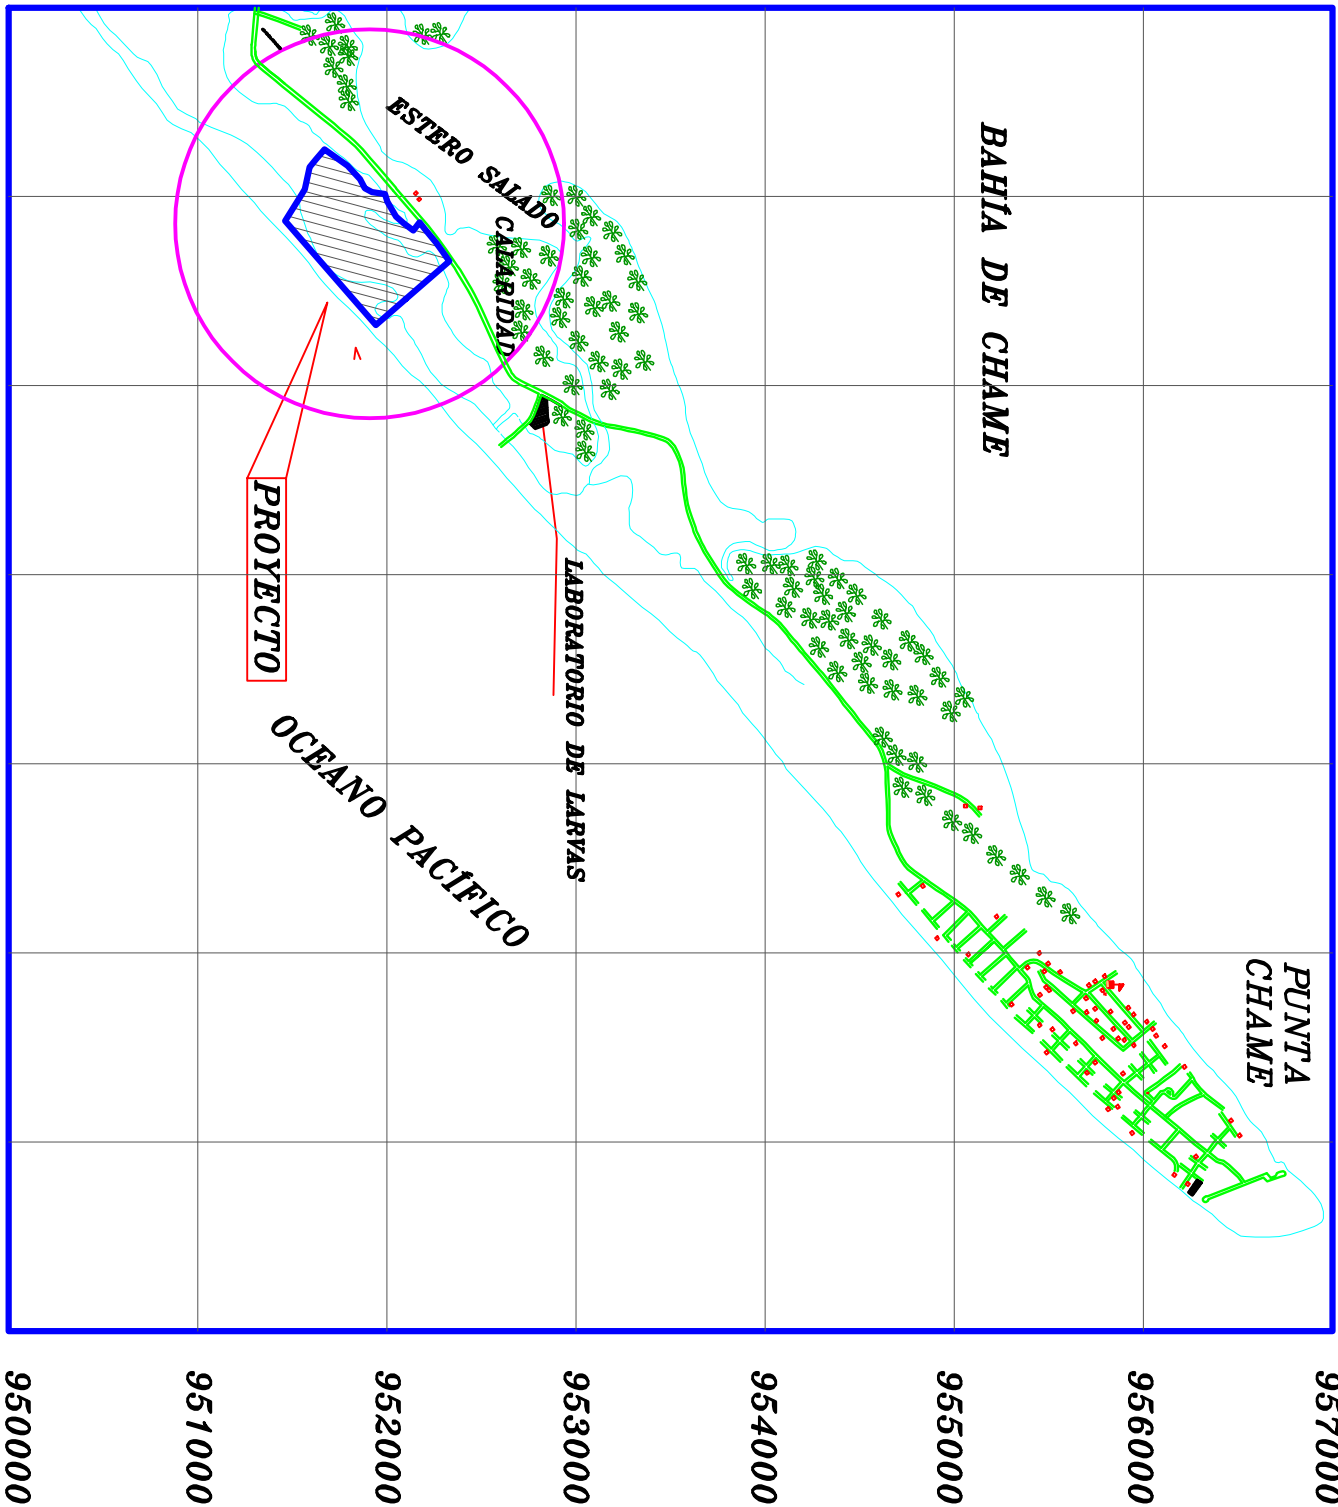

LOCALIZACIÓN REGIONAL


ESCALA: 1:40,000

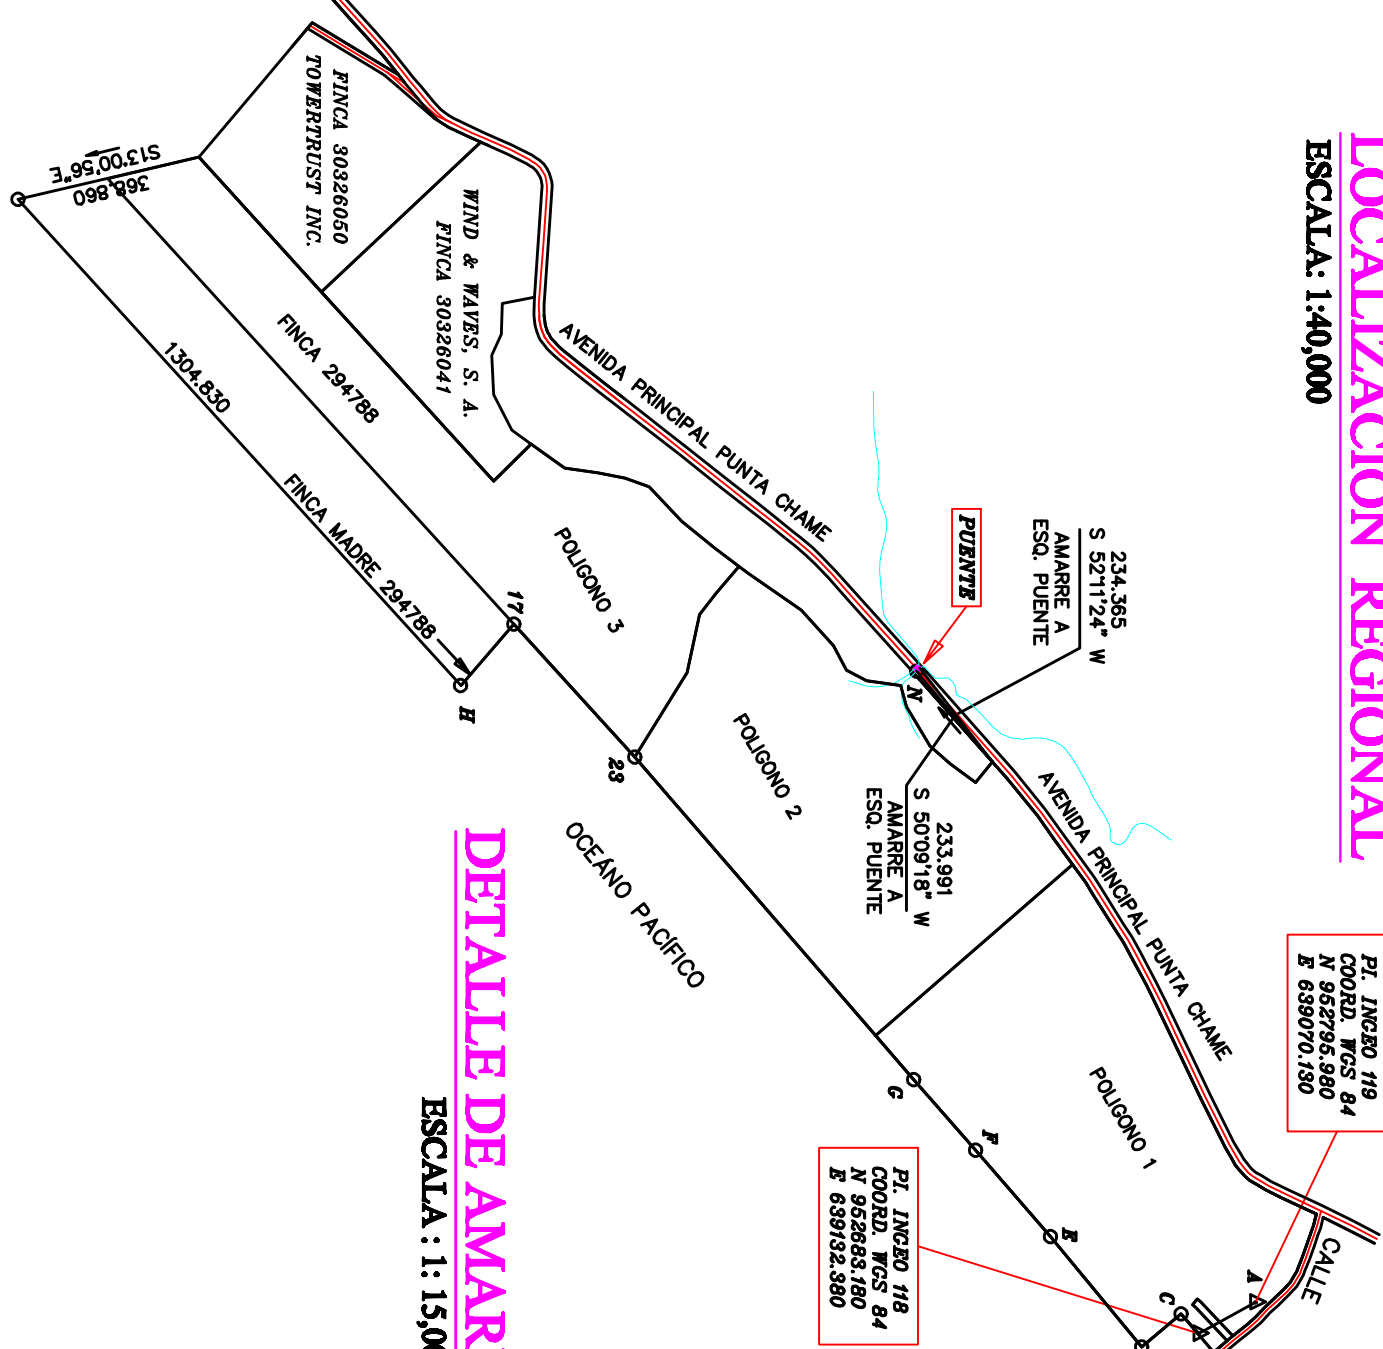

DETALLE DE AMARRE

ESCALA: 1:15,000

PUNTOS	DISTANCIA	RUMBO	NORTE	ESTE
A	128.637	S28°53'33"E	952795.555	639070.194
B	62.819	S47°59'59"W	952993.155	639132.394
C	102.500	S40°14'45"E	952964.7812	639093.132
D	284.328	S50°34'23"W	952569.576	639159.354
E	228.800	S49°08'52"W	952389.001	638939.729
F	186.170	S48°42'22"W	952240.649	638768.178
G	845.490	S48°08'52"W	952117.791	638628.392
23	356.810	S47°35'31"W	951564.746	637988.775
17	166.378	S48°13'59"E	951324.111	637725.321
I			951218.398	637946.795

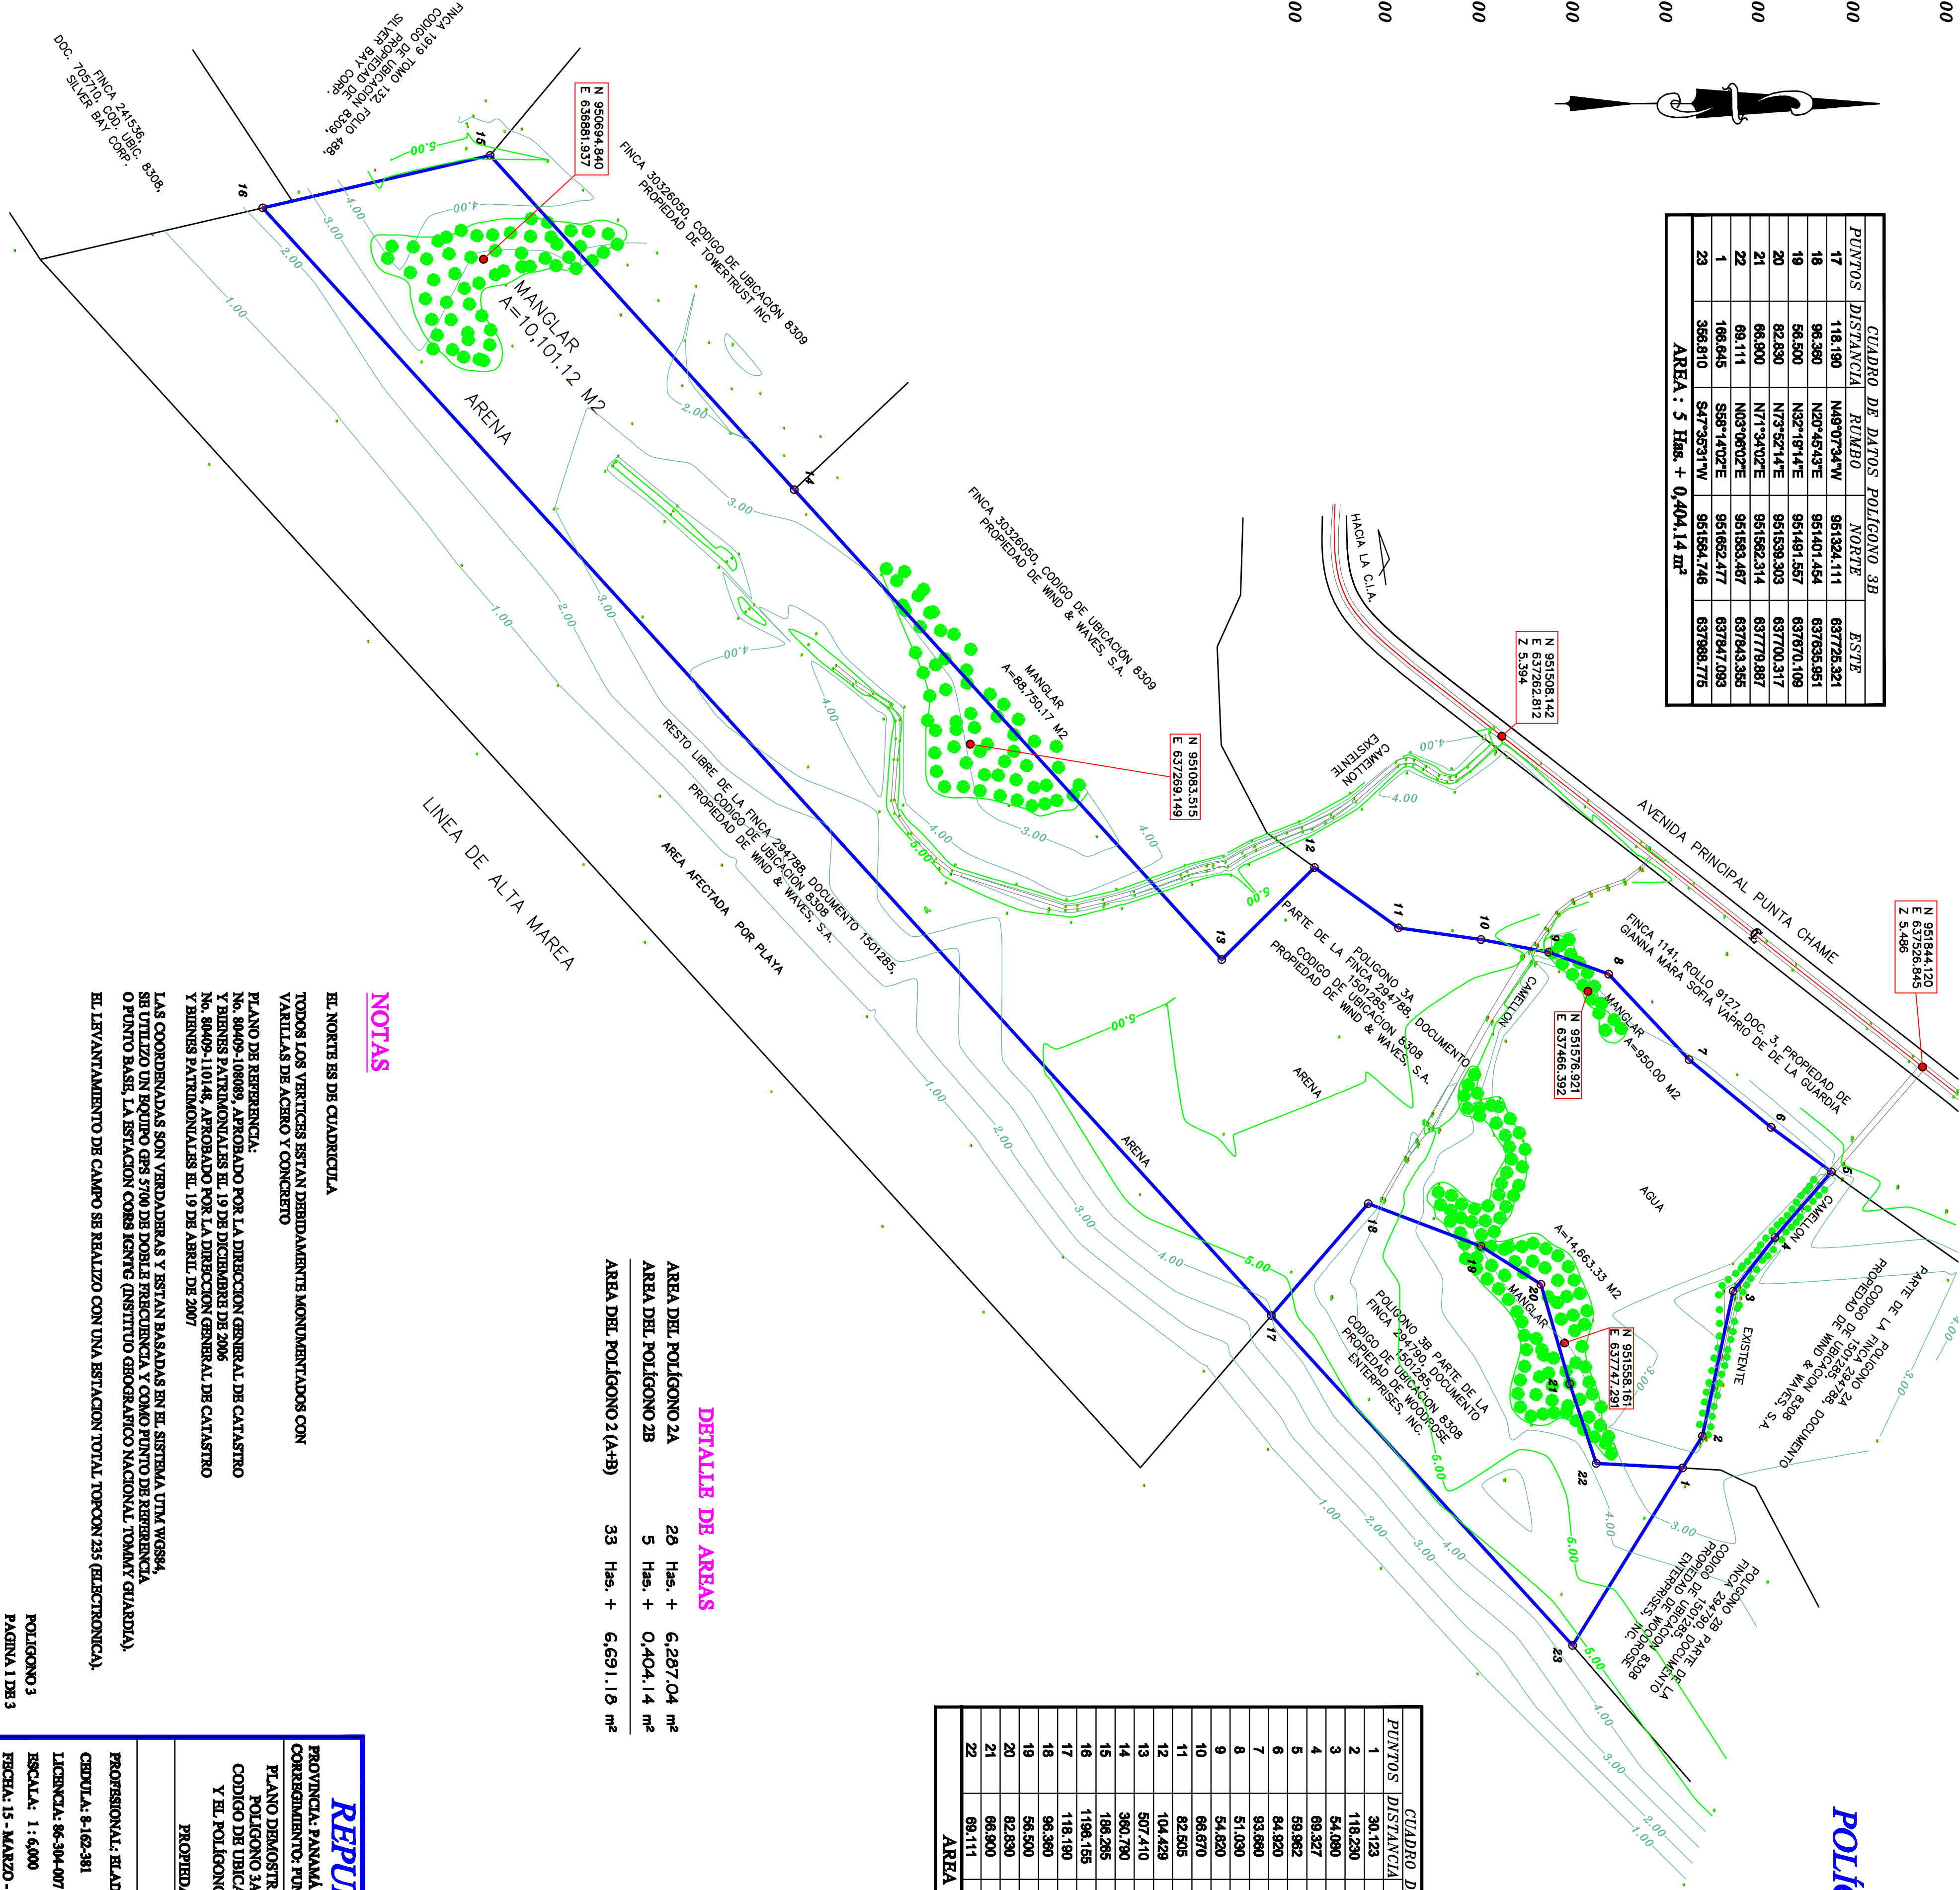

AREA DEL POLIGONO 2A	29	Hec. + 6,287,04 m²
AREA DEL POLIGONO 2B	5	Hec. + 0,404,14 m²
AREA DEL POLIGONO 2 (A+B)	33	Hec. + 6,691,18 m²

DETALLE DE AREAS

NOTAS

EL NORTE ES DE CUADRICULA
TODOS LOS VERTICES ESTAN DEBIDAMENTE MONUMENTADOS CON
VARILLAS DE ACERO Y CONCRETO
PLANO DE REFERENCIA:
No. 80409-10809, APROBADO POR LA DIRECCION GENERAL DE CATASTRO
Y BIENES PATRIMONIALES EL 19 DE DICIEMBRE DE 2006
No. 80409-110148, APROBADO POR LA DIRECCION GENERAL DE CATASTRO
Y BIENES PATRIMONIALES EL 19 DE ABRIL DE 2007
LAS COORDENADAS SON VERDADERAS Y ESTAN BASADAS EN EL SISTEMA UTM WGS84
SE UTILIZO UN POLIGONO 83908 DE DORIS E INGENIERIA Y COMO PUNTO DE REFERENCIA
O PUNTO BASE, LA ESTACION COBS KENTG (INSTITUTO GEOGRAFICO NACIONAL TITANAT GUARDIA).
EL LEVANTAMIENTO DE CAMPO SE REALIZO CON UNA ESTACION TOTAL TOPCON 335 (ELECTRONICA).

POLIGONO 3

PUNTOS	DISTANCIA	RUMBO	NORTE	ESTE
1	30.123	N88°14'02"W	951663.477	637941.093
2	118.230	N77°59'53"W	951663.335	637821.482
3	54.090	N62°08'18"W	951692.821	637705.836
4	69.327	N48°14'47"W	951728.173	637663.140
5	59.982	S36°27'58"W	951773.370	637610.623
6	84.820	S39°29'23"W	951723.149	637574.985
7	93.860	S46°40'46"W	951657.613	637520.891
8	51.030	S20°16'23"W	951693.355	637452.641
9	54.820	S10°25'34"W	951545.486	637435.159
10	66.670	S08°10'59"W	951491.571	637428.238
11	82.505	S39°43'44"W	951425.590	637415.740
12	104.429	S44°47'41"E	951398.804	637387.570
13	507.410	S47°41'35"W	951294.486	637441.147
14	360.730	S47°41'35"W	950942.859	637085.892
15	186.265	S13°00'59"E	950700.111	636789.069
16	1196.155	N47°40'14"E	950518.631	636941.019
17	118.190	N48°07'34"W	951324.111	637725.321
18	96.390	N20°46'43"E	951401.454	637655.951
19	86.800	N32°19'14"E	951491.557	637670.109
20	82.830	N7°32'14"E	951539.303	637700.317
21	66.900	N71°34'02"E	951562.314	63779.887
22	69.111	N03°06'02"E	951593.467	637943.355

AREA : 28 Hec. + 6,287,04 m²

POLIGONO 3
PAGINA 1 DE 3

PROVINCIA: PANAMA OESTE CORREGIMIENTO: PUNTA CHAME DISTRITO DE CHAME LOCAL: LA REFINANCIA	PROFESIONAL: ELADIO GUTIERREZ CEDULA: 8-162-381 LICENCIA: 96-39-007 ESCALA: 1:6,000 FECHA: 15 - MARZO - 2021
--	--