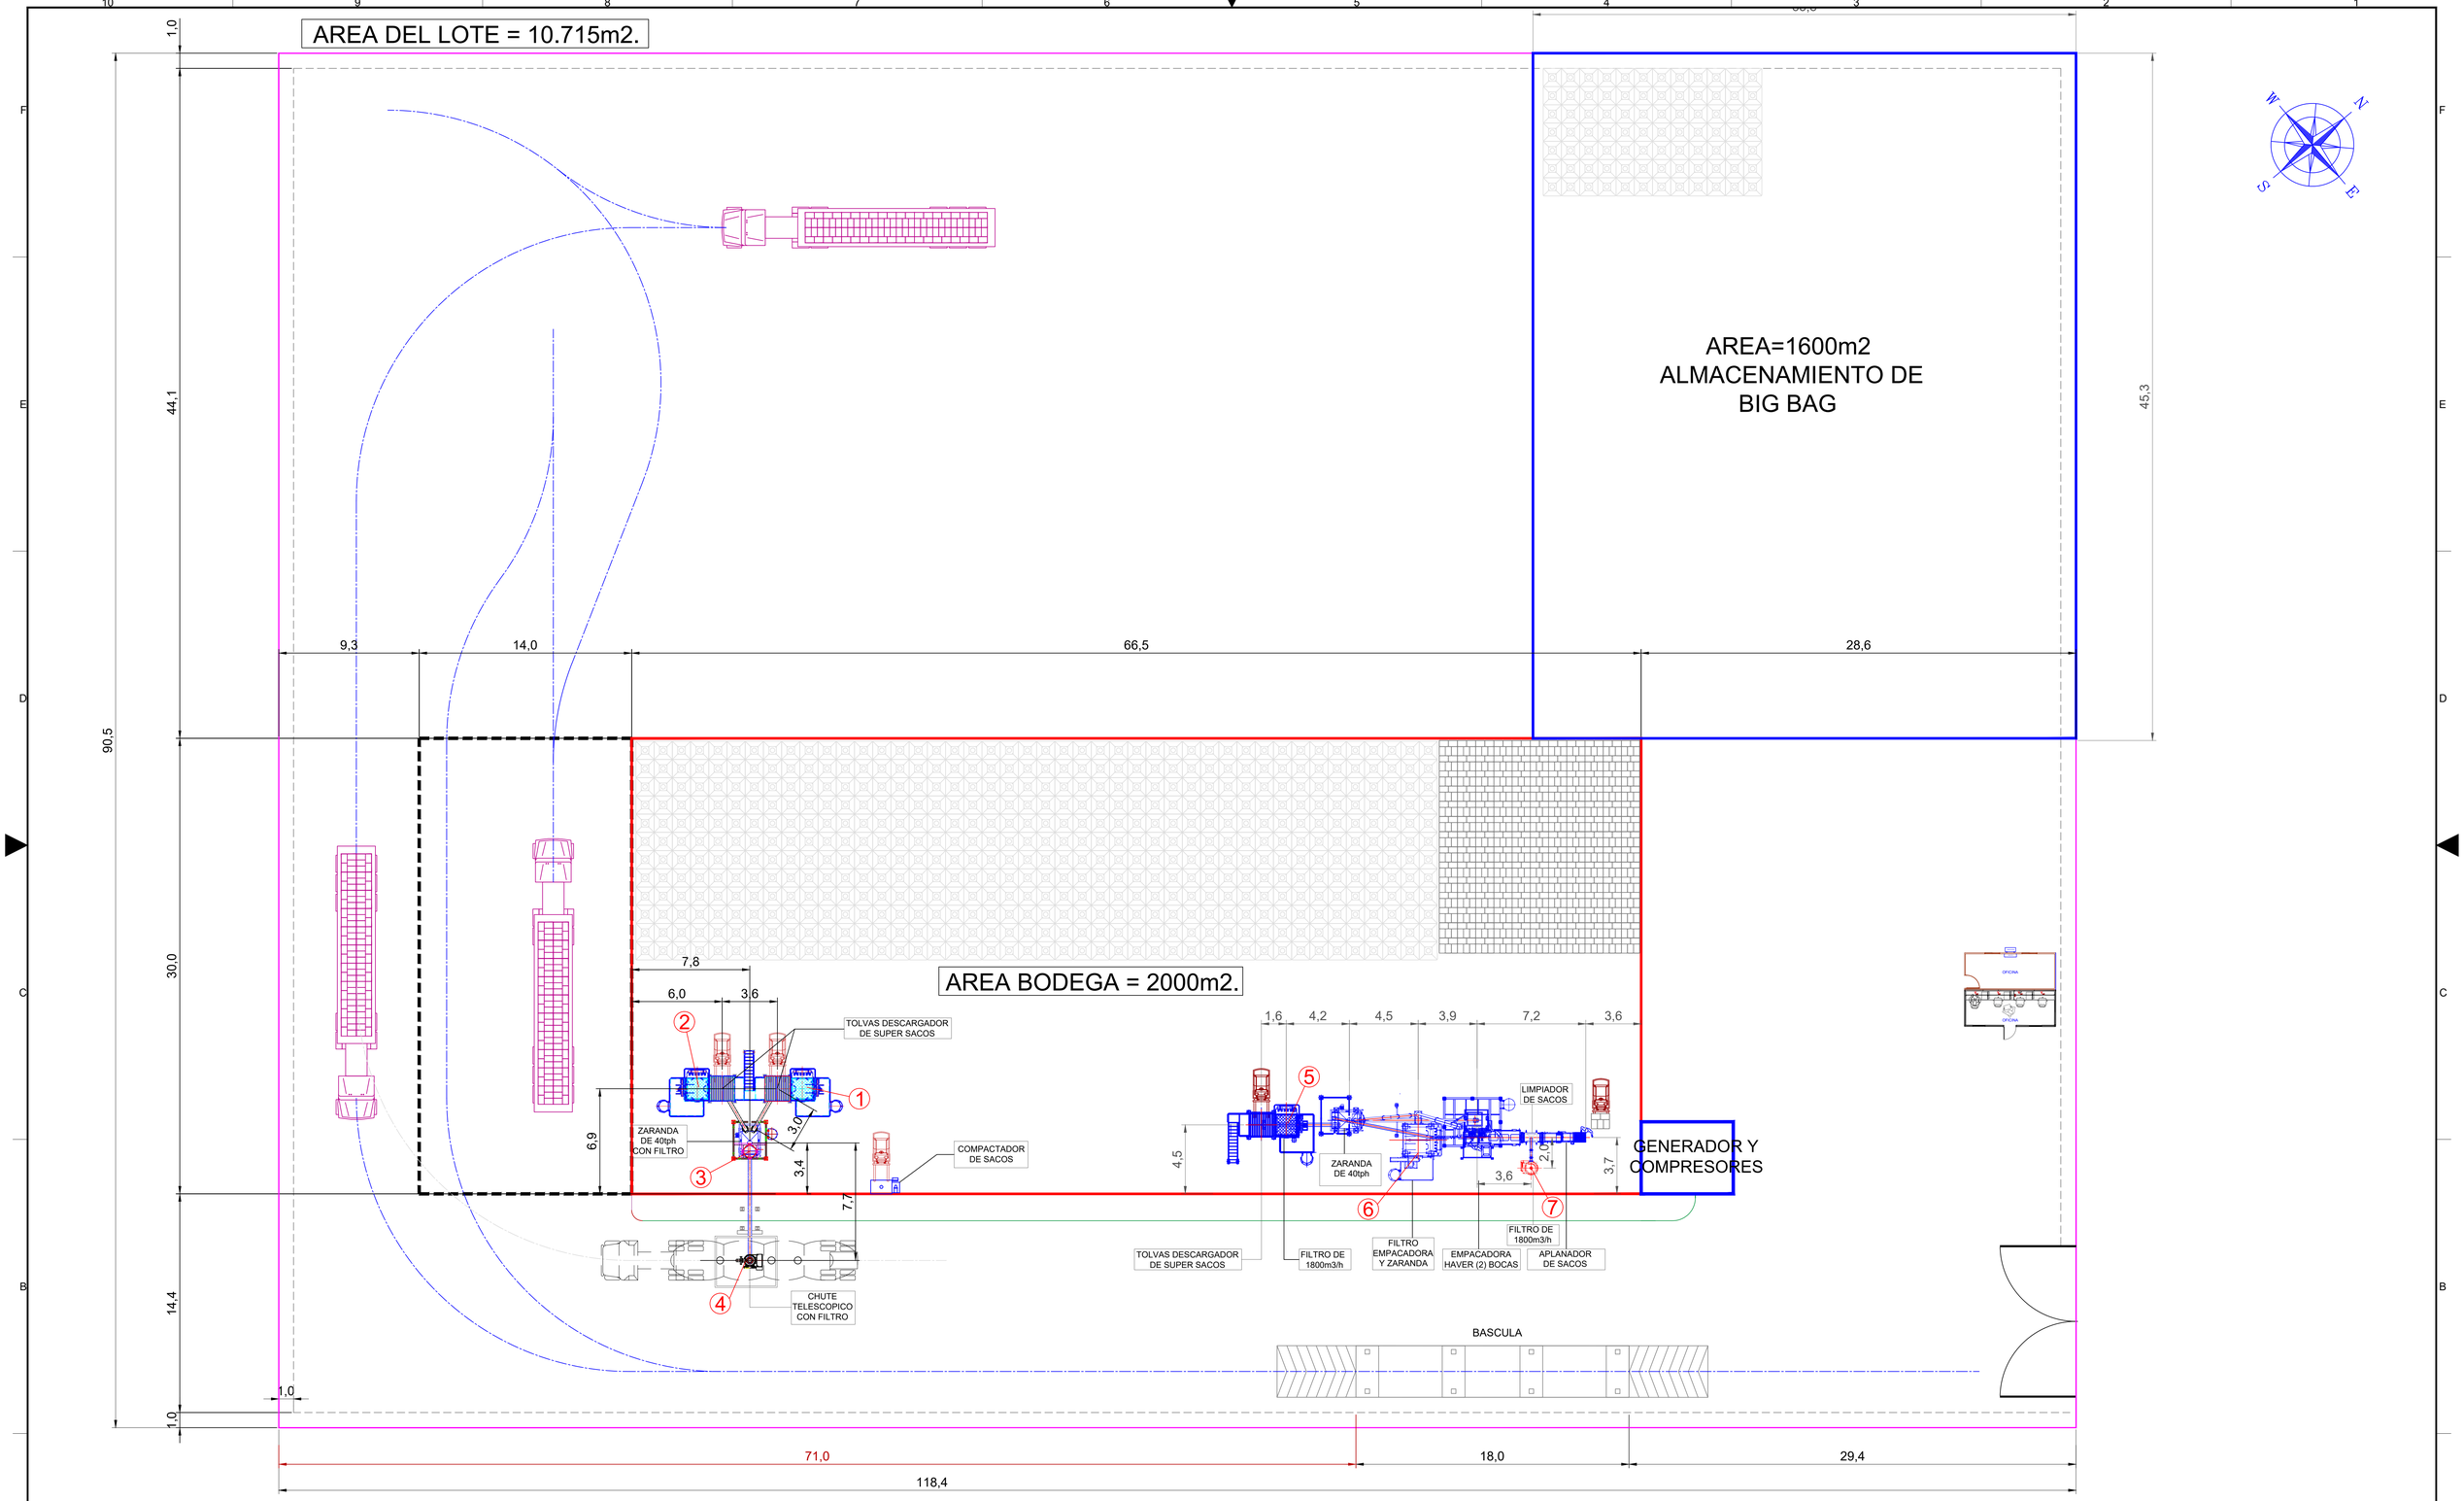

Ítem	Descripción	Capacidad de Filtración
1	Filtro de mangas Tolva de descarga de big bags No.1 (Cargue a Granel)	1750m3/h
2	Filtro de mangas Tolva de descarga de big bags No.2 (Cargue a Granel)	1750m3/h
3	Filtro de cartuchos insertable Zaranda de 40t/h (Cargue a Granel)	1780m3/h
4	Filtro de cartuchos insertable Chute telescópico (Cargue a Granel)	2100m3/h
5	Filtro de mangas Tolva de descarga de big bags No.3 (Sistema Empaque)	1750m3/h
6	Filtro de mangas Empacadora Haver y Zaranda 40t/h (Sistema Empaque)	5800m3/h
7	Filtro de cartuchos Limpiador de sacos (Sistema Empaque)	1200m3/h

Layout Etapa No1

Escala 1 = 200

REV.	FECHA	CONCEPTO	DIBUJÓ	REVISÓ	APROBÓ
4					
3					
2					
1					
0	13/08/2020	EMITIDO PARA APROBACION	J.E	I.V	J.R

* ESTE PLANO NO ES VALIDO SIN SELLO DE APROBACIÓN.
* LA VALIDEZ DE ESTE PLANO SE RIGE POR LA BASE DE DATOS DE REVISIONES.

Este plano ha sido elaborado y revisado siguiendo todos los parámetros consignados en el instructivo para el control y la ejecución de la ingeniería.

ELABORÓ: [X] INF. FUENTE

CERTIFICÓ: [X] INTERFERENCIAS 3D

[X] INF. FUENTE

PLANO ELABORADO:

COTIZACIÓN: [ ]
INFORMACIÓN: [X]
FABRICACIÓN: [ ]
MONTAJE: [ ]
CONSTRUCCIÓN: [ ]

FECHA:

REVISIÓN:

CONTRATISTA:

SELLO: INFORMACIÓN PARA APROBACIÓN

PROYECTO: P-TER PAN

CONTIENE: Layout Etapa No1

ITEM:	NOMBRE:	FECHA:
PROYECTÓ:	Jaime Escobar	13/08/2020
REVISÓ:	Ing.Ian Vitola	13/08/2020
APROBÓ:	Ing.Jesus Rodriguez	13/08/2020
INTERVENTOR:		

CÓDIGO PROYECTO: CÓDIGO PLANO:

RECIBIÓ: FIRMA: FECHA:

CEMENTO ULTRACEM

ESCALA: 1=200 | DIMENSIONES: Metros | FECHA DE IMPRESIÓN: 13/08/2020 | PESO:

PLANO No: P-TER PAN Etapa No1 200813 | PROYECTO: ISO A1 | HOJA: 1 DE 1

ARCHIVO: P-TER PAN Etapa No1 200813