


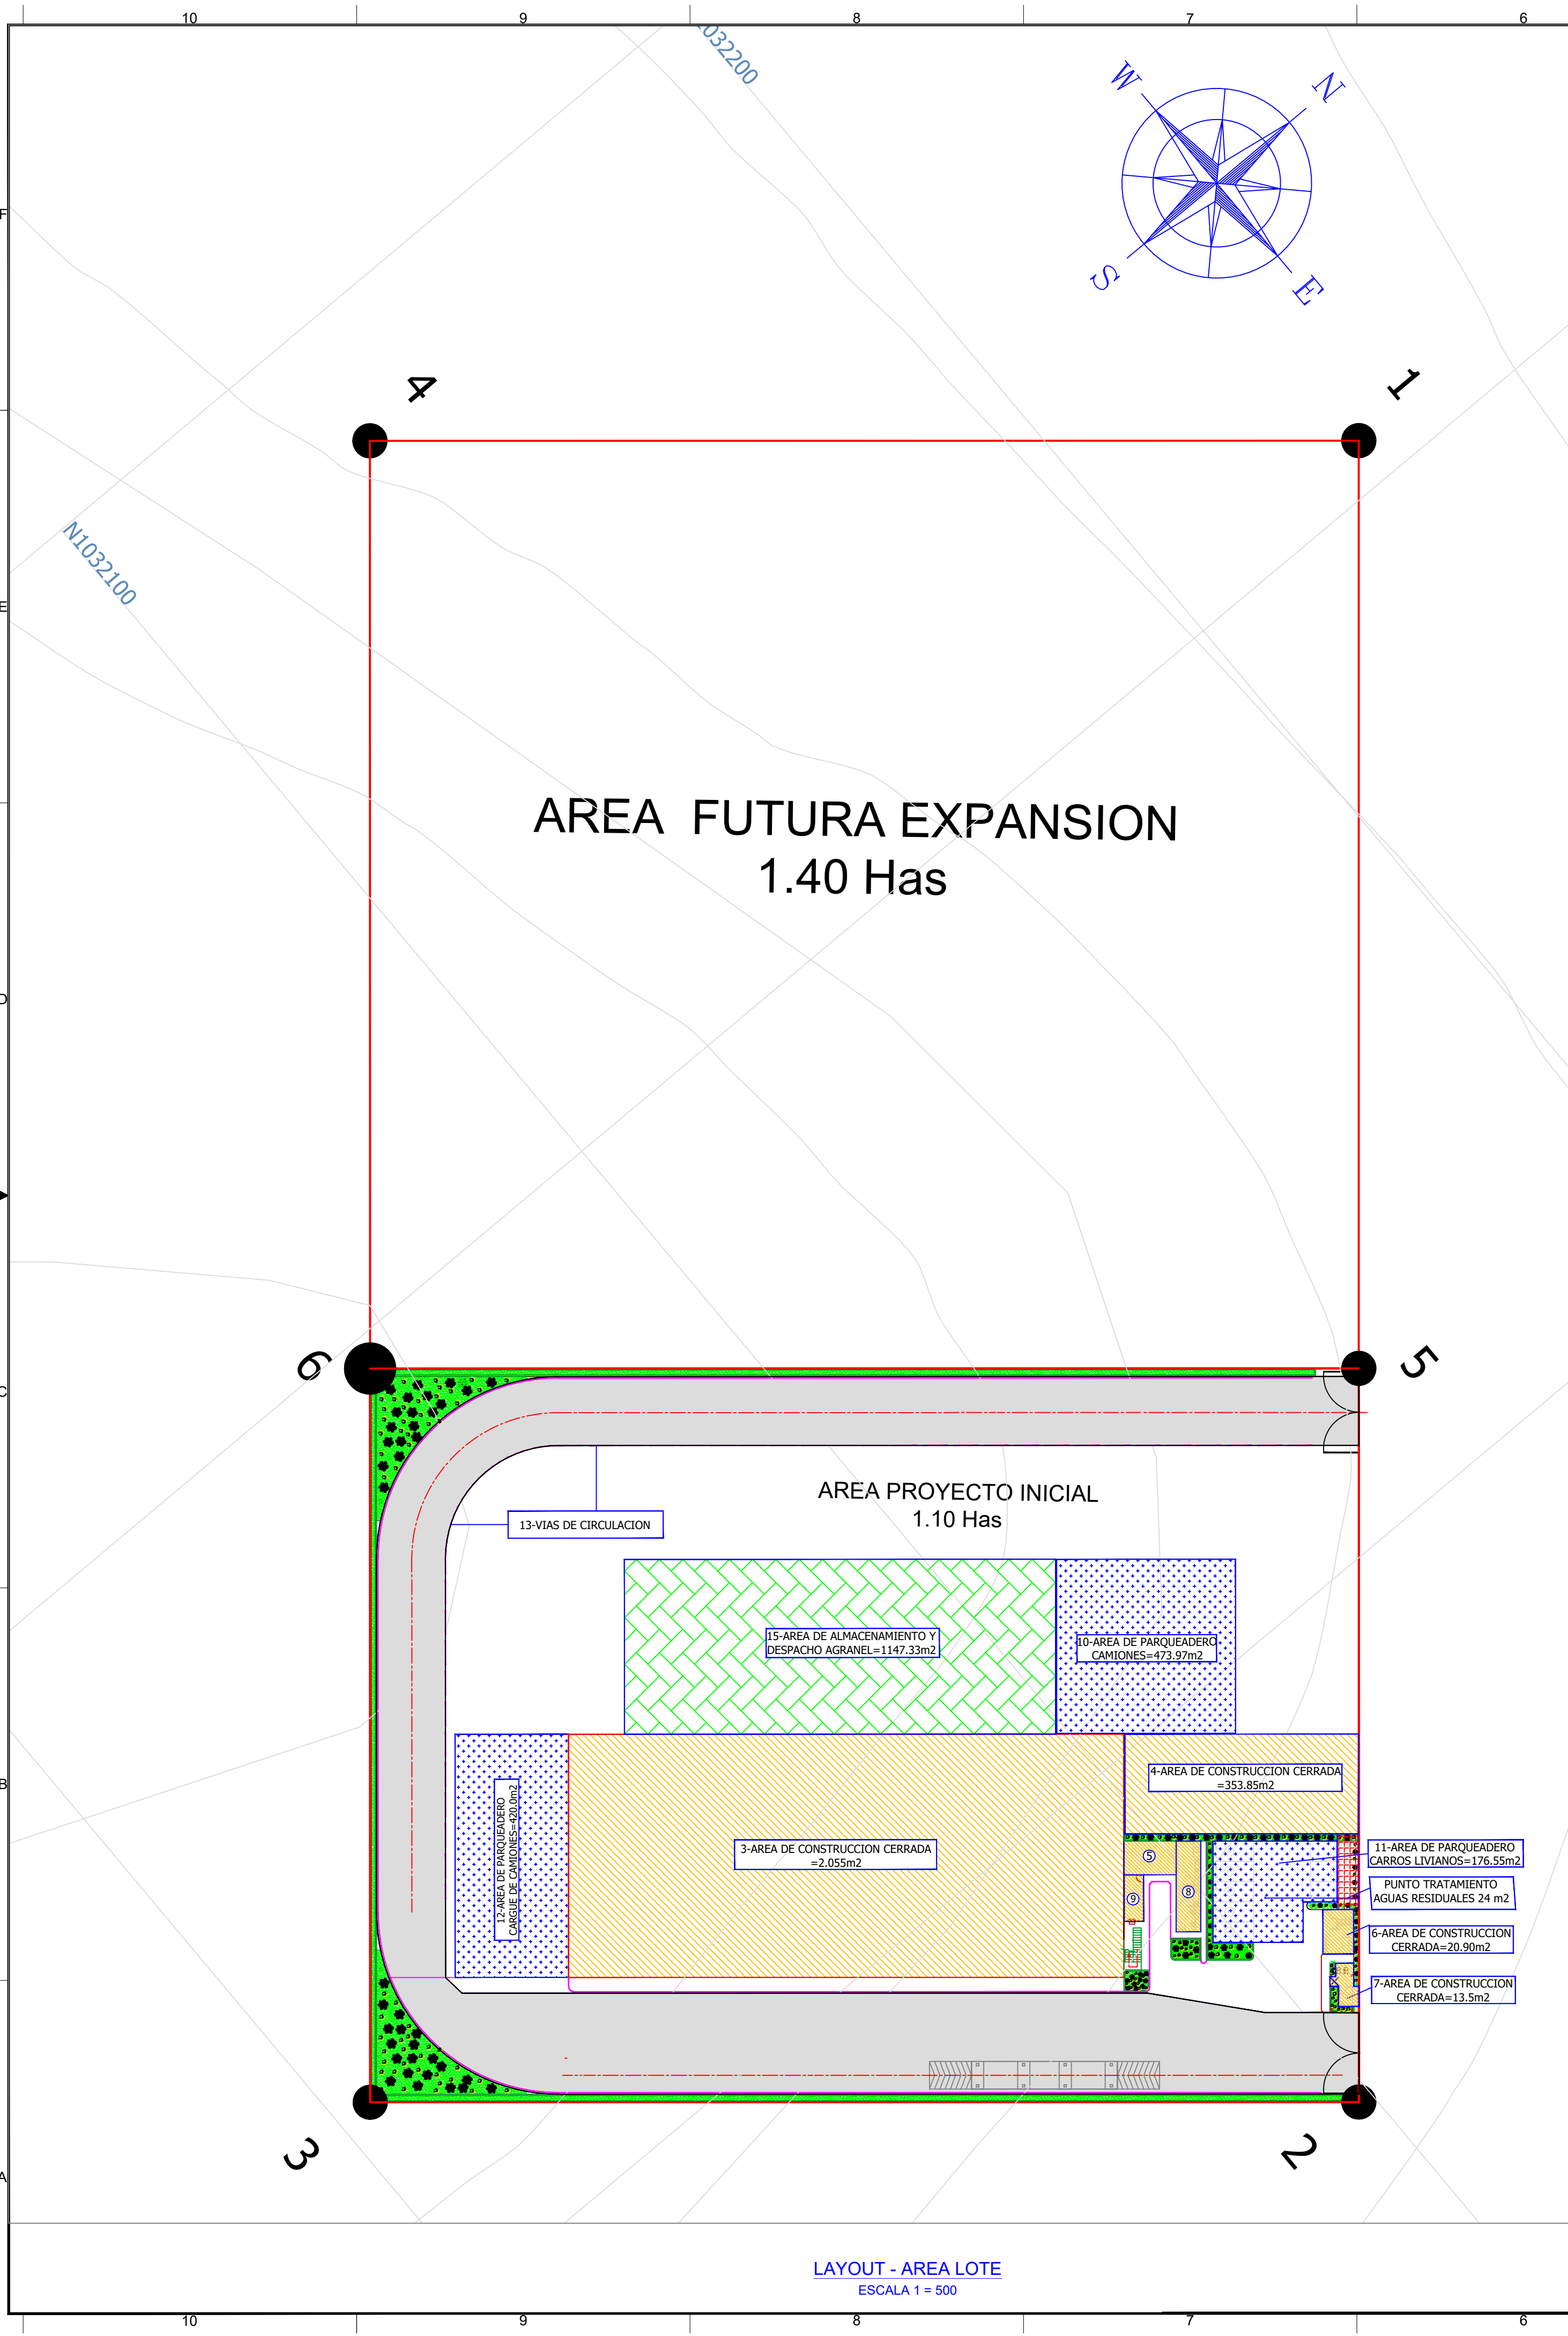

CUADRO DE AREAS		
Ítem	Descripción	Area (m2)
1	Area del Lote	25.000
2	Area del Proyecto Inicial	11.043
Area de Construcccion Cerrada		
3	Area de Construcccion Cerrada - Bodega	2055.0
4	Area de Construcccion Cerrada - Edificio de cargadores semiatomaticos de camiones	353.85
5	Area de Construcccion Cerrada - Cuarto de compresor y Generador Electrico	26.84
6	Area de Construcccion Cerrada - Baños	20.90
7	Area de Construcccion Cerrada - Garita y Sala de Espera	13.5
8	Area de Containers - Laboratorio	34.10
9	Area de Containers - Almacen	13.97
Area Total		2518,16
Areas abiertas y de circulacion		
10	Area Parquaderos de Camiones	473.97
11	Area Parquaderos de Carros Livianos	183.15
12	Area Parquaderos de Cargue de Camiones	420.0
13	Area vias	2896.85
14	Areas zonas comunes	3410.14
15	Area Almacenamiento y Cargue a Granel	1147.33
Area Total		8524,84

TABLA DE COORDENADAS 2.5 Has				
VERTICE	COORDENADAS GEOGRAFICAS WGS 84		COORDENADAS PLANAS UTM Z17	
	Latitud	Longitud	ESTE	NORTE
1	9° 20' 11.0753" N	79° 54' 36.1984" W	619694,342	1032229,764
2	9° 20' 06.7762" N	79° 54' 31.0604" W	619851,500	1032098,197
3	9° 20' 03.7385" N	79° 54' 33.6368" W	619773,187	1032004,648
4	9° 20' 08.0376" N	79° 54' 38.7748" W	619616,029	1032136,215
5	9° 20' 08.6749" N	79° 54' 33.3296" W	619782,091	1032156,302
6	9° 20' 05.6372" N	79° 54' 35.9060" W	619703,778	1032062,753

CONTRATISTA:

N.A

PROYECTO:
P-TER PAN
CONSTRUCCIÓN Y OPERACIÓN DE UN CENTRO DE DISTRIBUCIÓN DE CEMENTO Y CEMENTANTES
CONTIENE:
Layout - Areas Lote

SELO:
INFORMACIÓN PARA APROBACIÓN

ITEM:	NOMBRE:	FECHA:	CÓDIGO PROYECTO:	CÓDIGO PLANO:	ESCALA:	DIMENSIONES:	FECHA DE IMPRESIÓN:	PESO:
PROYECTO:			P-TER PAN		Indicadas	Metros	30/04/2021	N.A
REVISÓ:			RECIBO:	N.A				
APROBÓ:			INTERVENIOR:	N.A	FECHA:			

PLANO NO:	PROYECTO:	HOJA:
P-TER PAN Layout Areas Lote		1 DE 1

ARCHIVO: P-TER PAN Layout - Areas Lote