



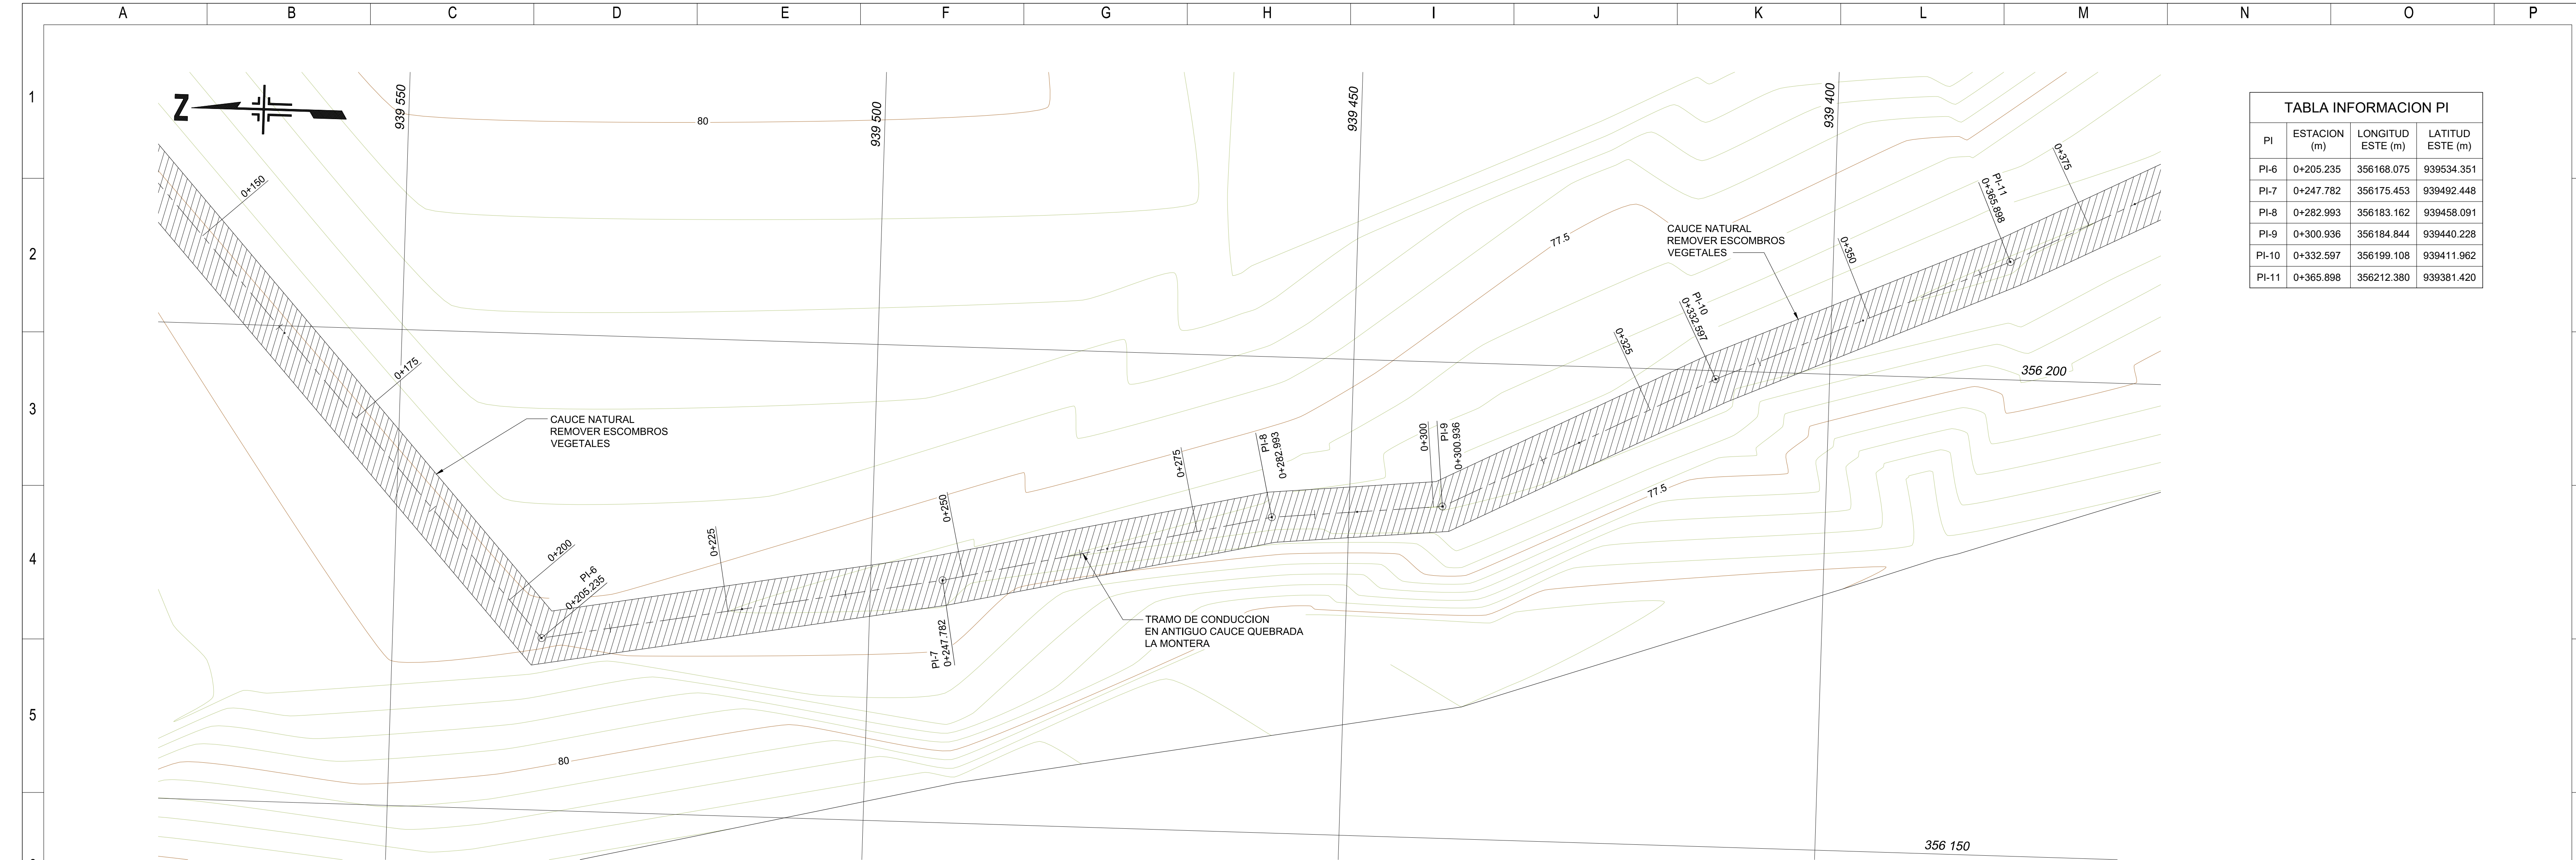

PLANTA EST. 0+150 A EST. 0+375

ESCALA 1:300

TABLA INFORMACION PI			
PI	ESTACION (m)	LONGITUD ESTE (m)	LATITUD ESTE (m)
PI-6	0+205.235	356168.075	939534.351
PI-7	0+247.782	356175.453	939492.448
PI-8	0+282.993	356183.162	939458.091
PI-9	0+300.936	356184.844	939440.228
PI-10	0+332.597	356199.108	939411.962
PI-11	0+365.898	356212.380	939381.420

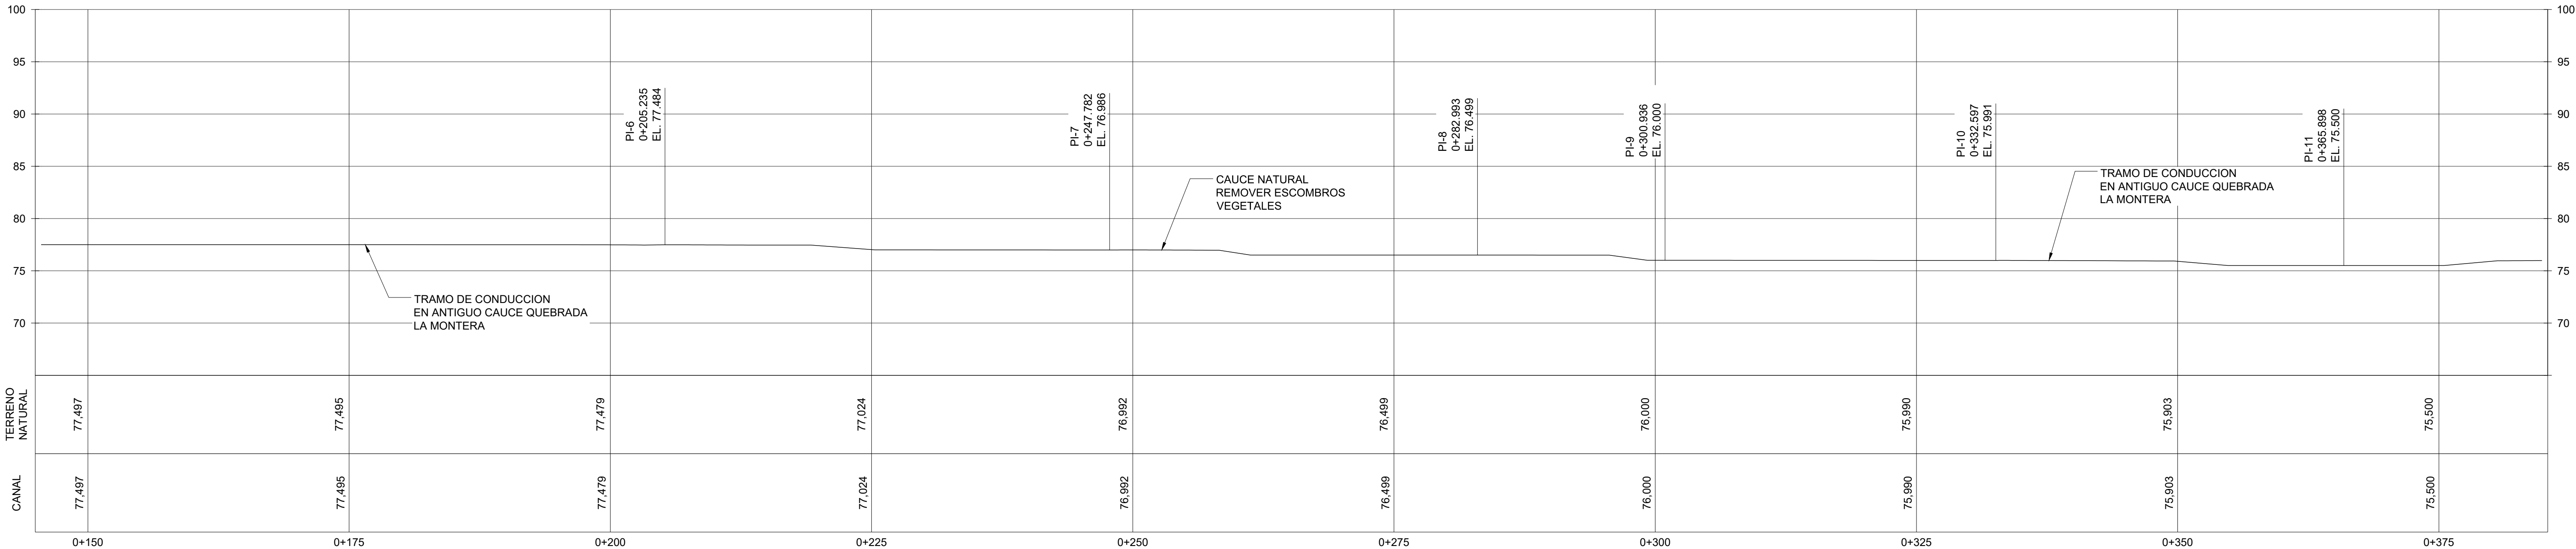

PERFIL EST. 0+150 A EST. 0+375

ESCALA 1:300

NOTAS

1. DIMENSIONES EN MILIMETROS Y COTAS DE ELEVACION EN METROS SOBRE EL NIVEL DEL MAR.

REVISION-0

ESTOS PLANOS SON PROPIEDAD INTELECTUAL DE CARBON INGENIERIA S.A. Y CELSIA ALTERNEGY S.A. POR LO TANTO SE PROHIBE SU REPRODUCCION TOTAL O PARCIAL SIN PREVIO CONSENTIMIENTO ESCRITO

REV.	FECHA	EMITIDO PARA ENTREGA	DETALLE	M.J.C.R.	P.P.
				DIS.	APR.

ETAPA: DISEÑO FINAL

PROFESIONAL RESPONSABLE COORDINACION DE PLANOS:

PROPIETARIO:	DISEÑADOR:
CELZIA ALTERNEGY S.A.	carbon ingeniería CONSULTORES EN INGENIERIA

NOMBRE DEL PROYECTO: APROVECHAMIENTO HIDRICO DE QUEBRADA LA MONTERA

CONTENIDO: CANAL DE CONDUCCION PLANTA Y PERFIL EST. 0+150 A EST. 0+375

FIRMA DIRECTOR DE OBRAS Y CONSTRUCCIONES MUNICIPALES:

PROFESIONAL RESPONSABLE DISEÑO CIVIL Y CALCULO:

PROFESIONAL RESPONSABLE DISEÑO ELECTROMECANICO Y CALCULO:

PROFESIONAL RESPONSABLE REVISADO:

ING. JOSE PABLO PORRAS VELASQUEZ

SITUACION GEOGRAFICA:	FECHA:	DIBUJO:
PROVINCIA: CHIRIQUI	OCTUBRE 2020	P.G.
DISTRITO: DAVID	ESCALA:	HOJA N° DE
CORREGIMIENTO: BUAGUAL	INDICADA	67 70
LAMINA: 2003C09-DF-1301-REV0		