
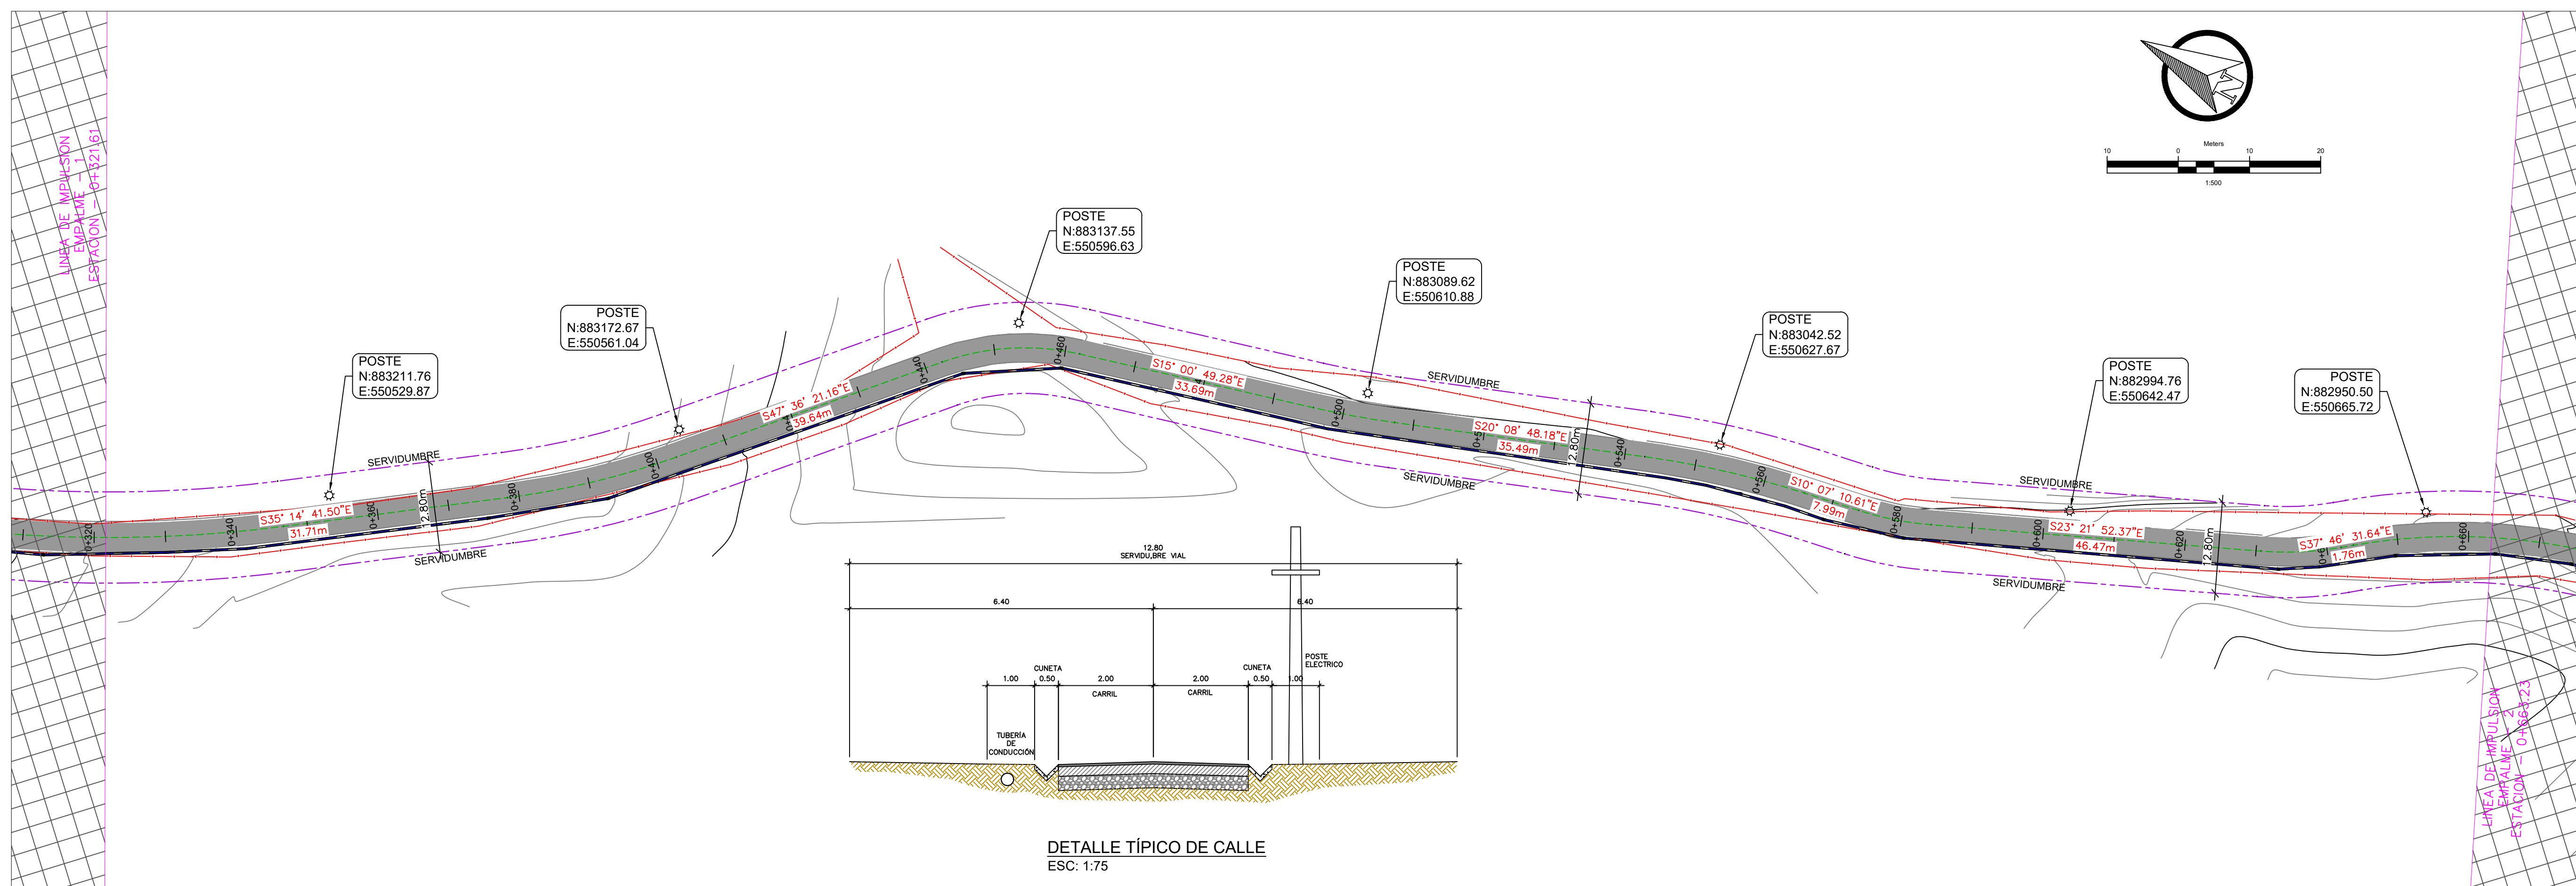


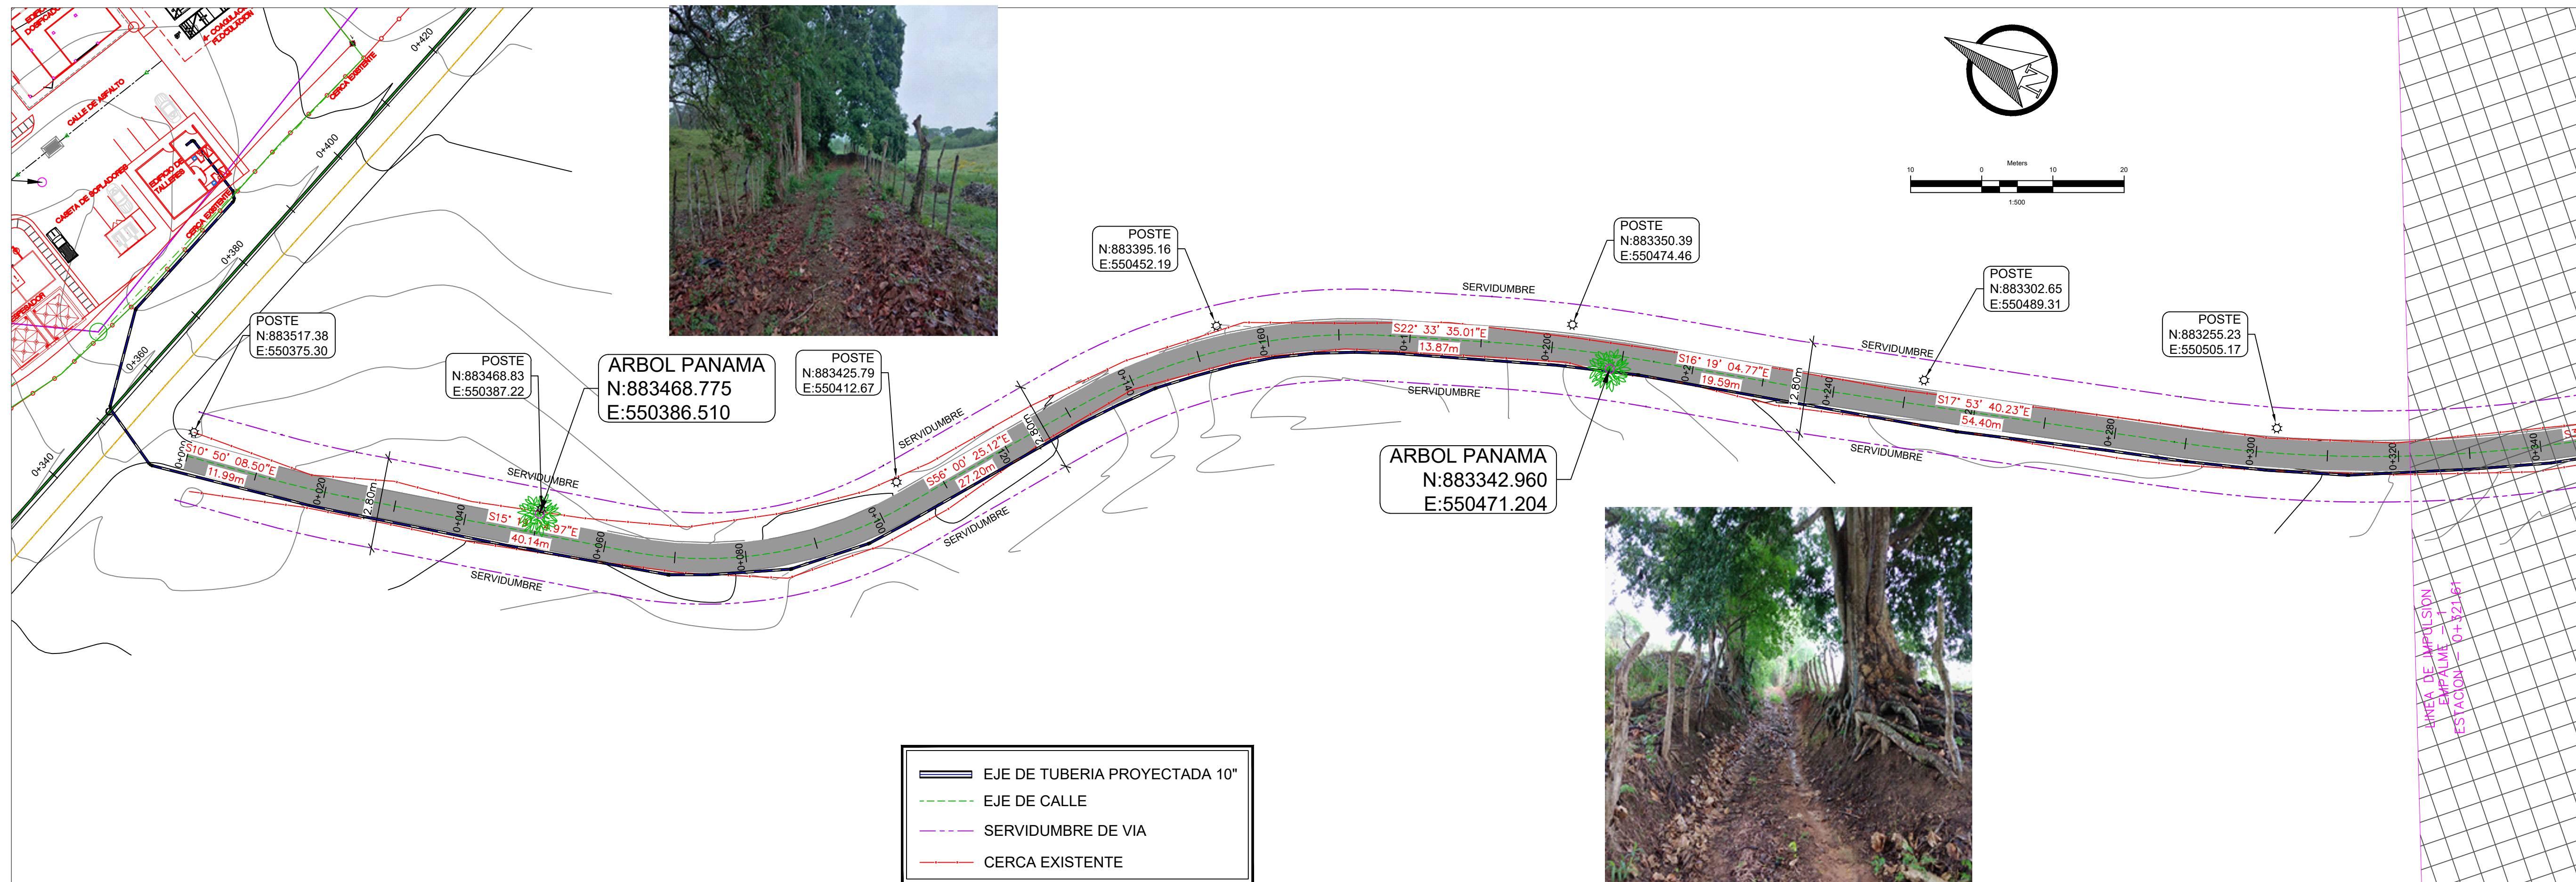

PROYECTO :
ESTUDIO, DISEÑO, CONSTRUCCION, OPERACION Y
MANTENIMIENTO DE OBRAS PARA LA CONSTRUCCION DE LA
NUEVA TOMA DE AGUA Y PLANTA DE TRATAMIENTO DE AGUA
POTABLE

CONTRATO :
COC-16-18

UBICACION : COMUNIDAD DE PARITA Y
COMUNIDADES ALEDAÑAS, DISTRITO DE PARITA
PROVINCIA DE HERRERA REPUBLICA DE PANAMÁ.

CONTENIDO :	DESCRIPCION :
-------------	---------------

DISEÑO ARQUITECTONICO:
ARQ. -----

DISEÑO ESTRUCTURAL:
ING. -----

DISEÑO ELECTROMÉCANICO:
ING. _____

ESCALA:
INDICADAS

FECHA:
SEPTIEMBRE 2019

HOJA N°
DE