

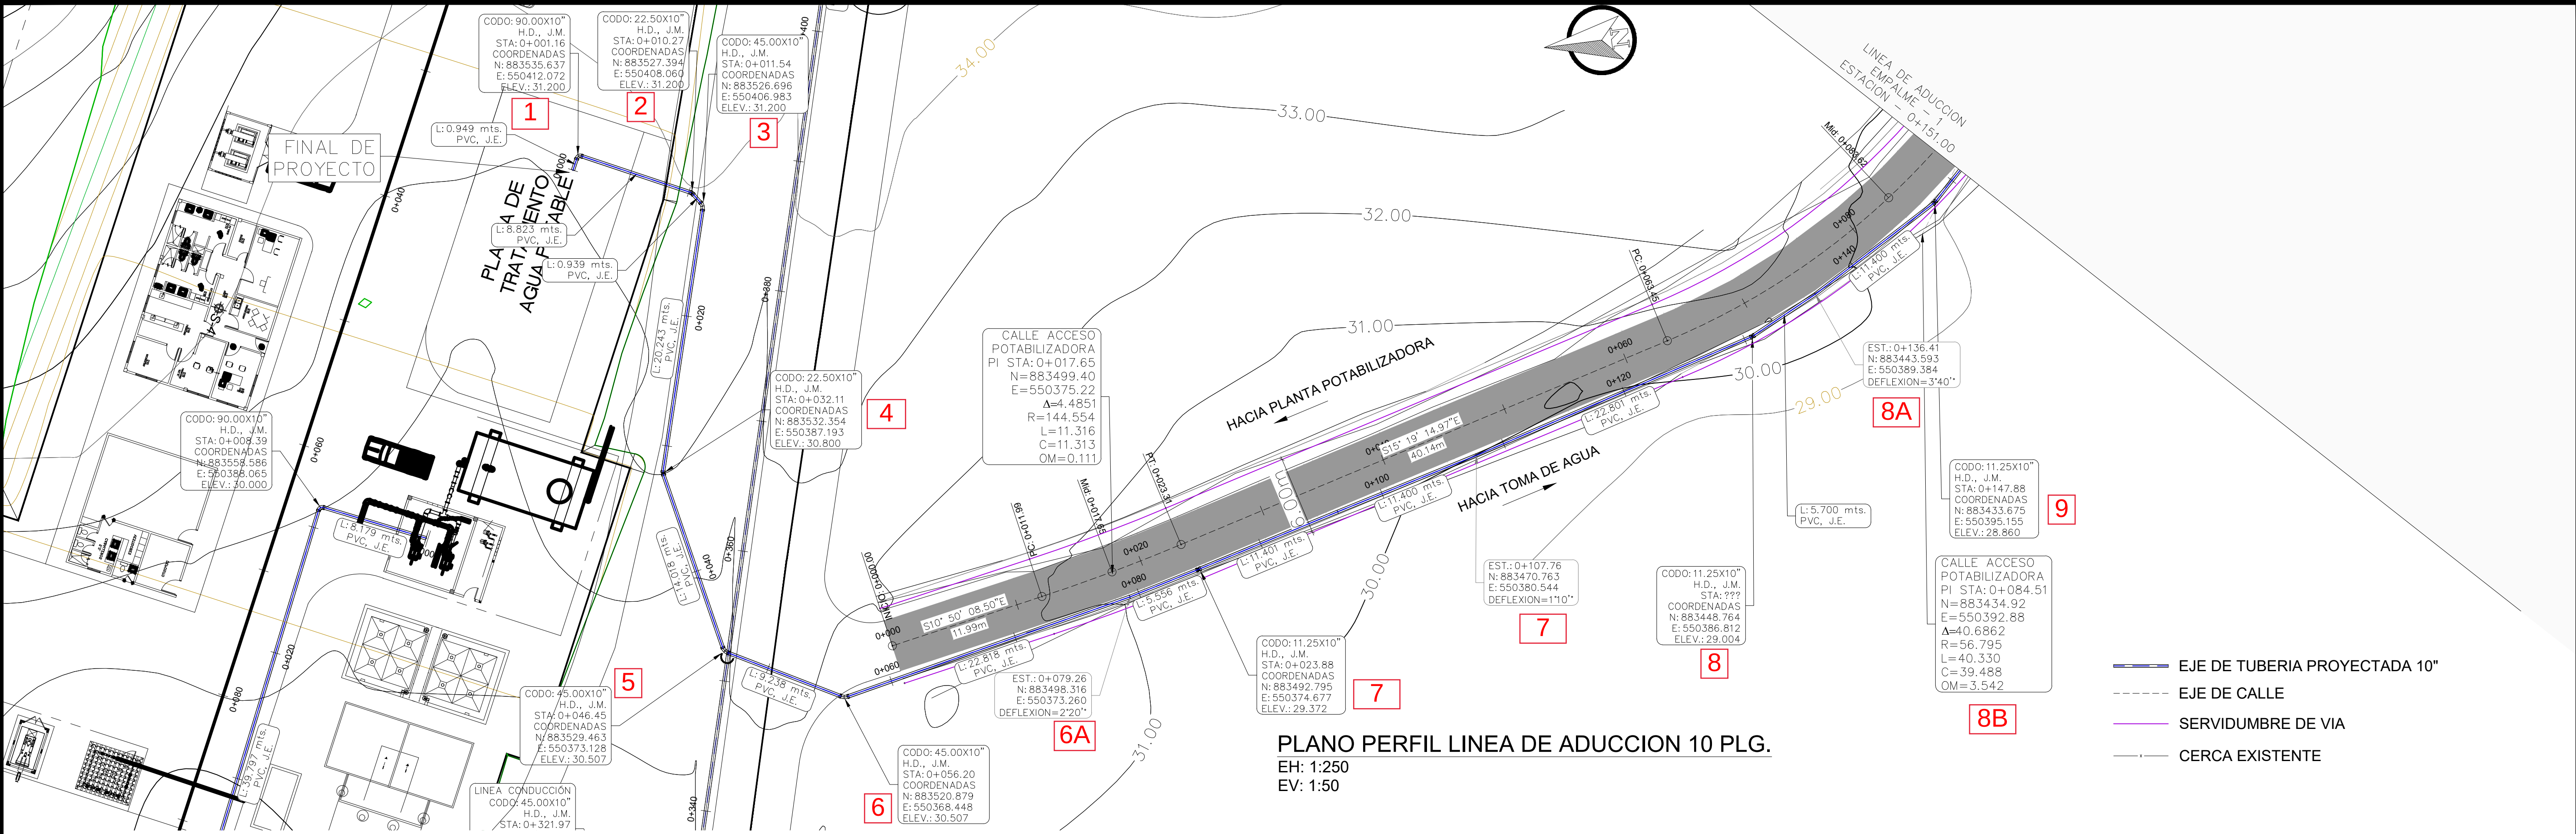


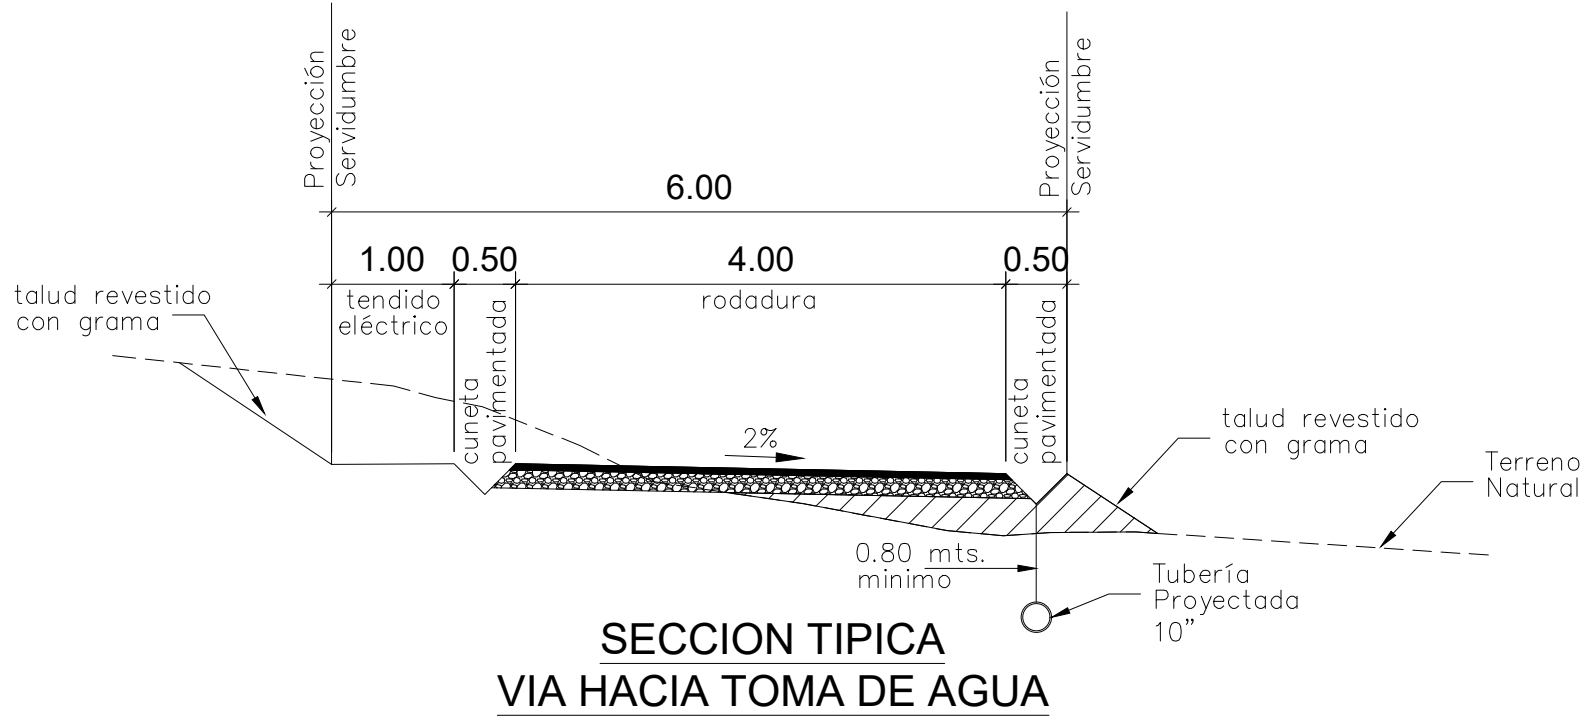

PLANO PERFIL LINEA DE ADUCCION 10 PLG.
EH: 1:250
EV: 1:50

- EJE DE TUBERIA PROYECTADA 10"
- EJE DE CALLE
- SERVIDUMBRE DE VIA
- CERCA EXISTENTE

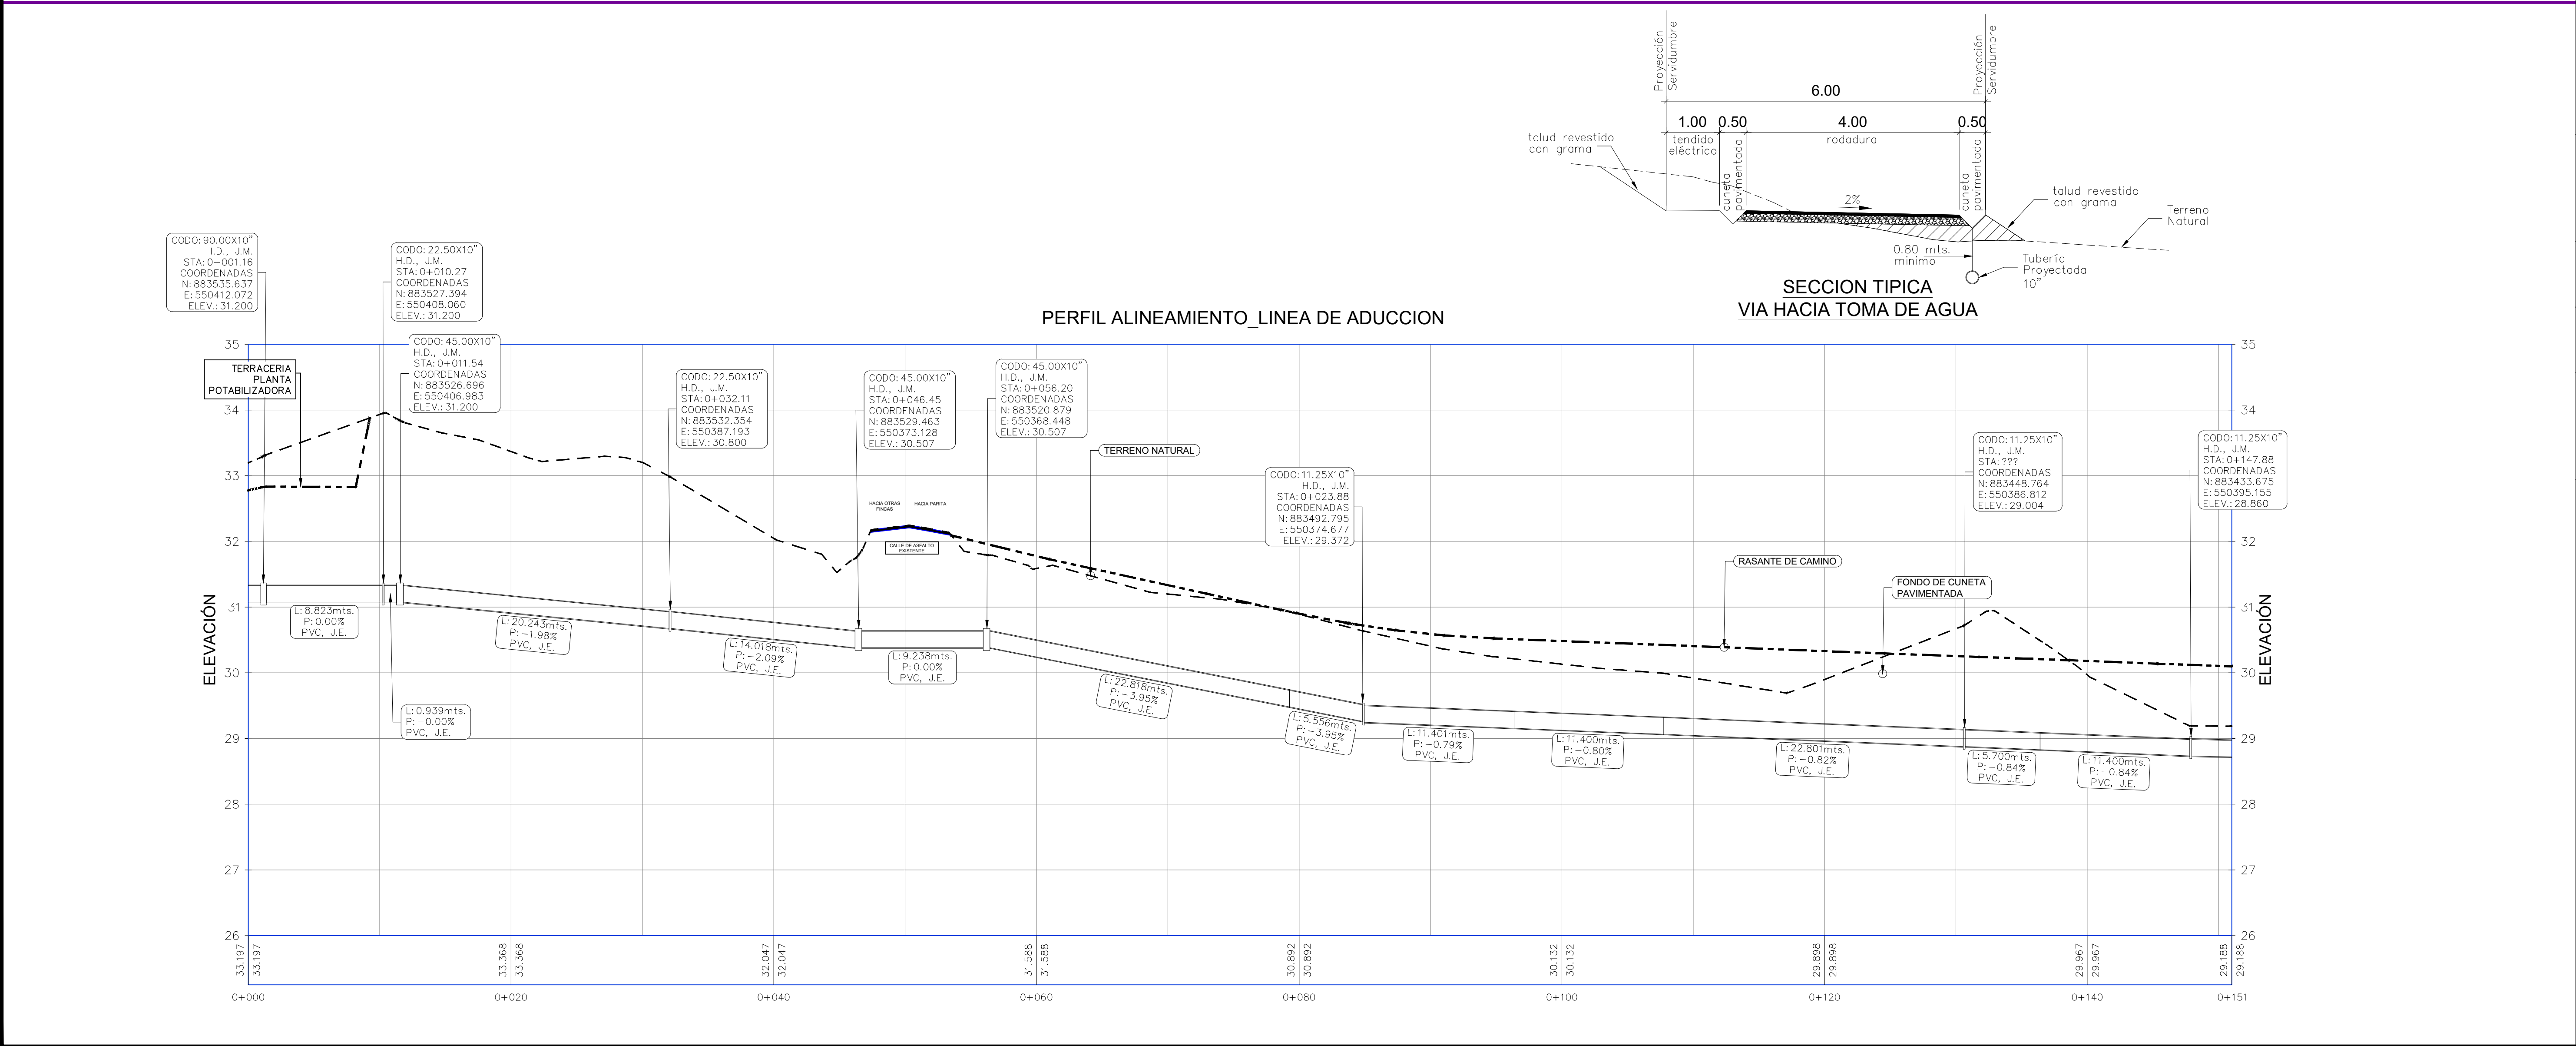

SECRETARIO EJECUTIVO
CONADES

MINISTERIO DE LA PRESIDENCIA
CONSEJO NACIONAL PARA EL DESARROLLO SOSTENIBLE

DIRECCION DE DISEÑO, COSTO Y PLANIFICACION
PANAMÁ, REP. DE PANAMÁ

Ministerio de la Presidencia

PROYECTO :
ESTUDIO, DISEÑO, CONSTRUCCION, OPERACION Y
MANTENIMIENTO DE OBRAS PARA LA CONSTRUCCION DE
LA NUEVA TOMA DE AGUA Y PLANTA DE TRATAMIENTO
DE AGUA POTABLE

CONTRATO :
COC-16-18

UBICACION : COMUNIDAD DE PARITA Y COMUNIDADES
ALEDAÑAS, DISTRITO DE PARITA PROVINCIA DE
HERRERA REPUBLICA DE PANAMÁ.

CONTENIDO :
LINEA DE ADUCCION
PLANO PERFIL
OK+000.00 @
OK+151.00

DESCRIPCION :

DISEÑO ARQUITECTONICO:
ARQ.JULIETA DE LEON

DISEÑO ESTRUCTURAL:
ING. JUAN NOLEN

DISEÑO ELECTROMECANICO:
ING. ALFREDO GUZMAN

ESCALA:
INDICADAS

FECHA:
FEBRERO
2020

HOJA
N° LA-01
DE 06