



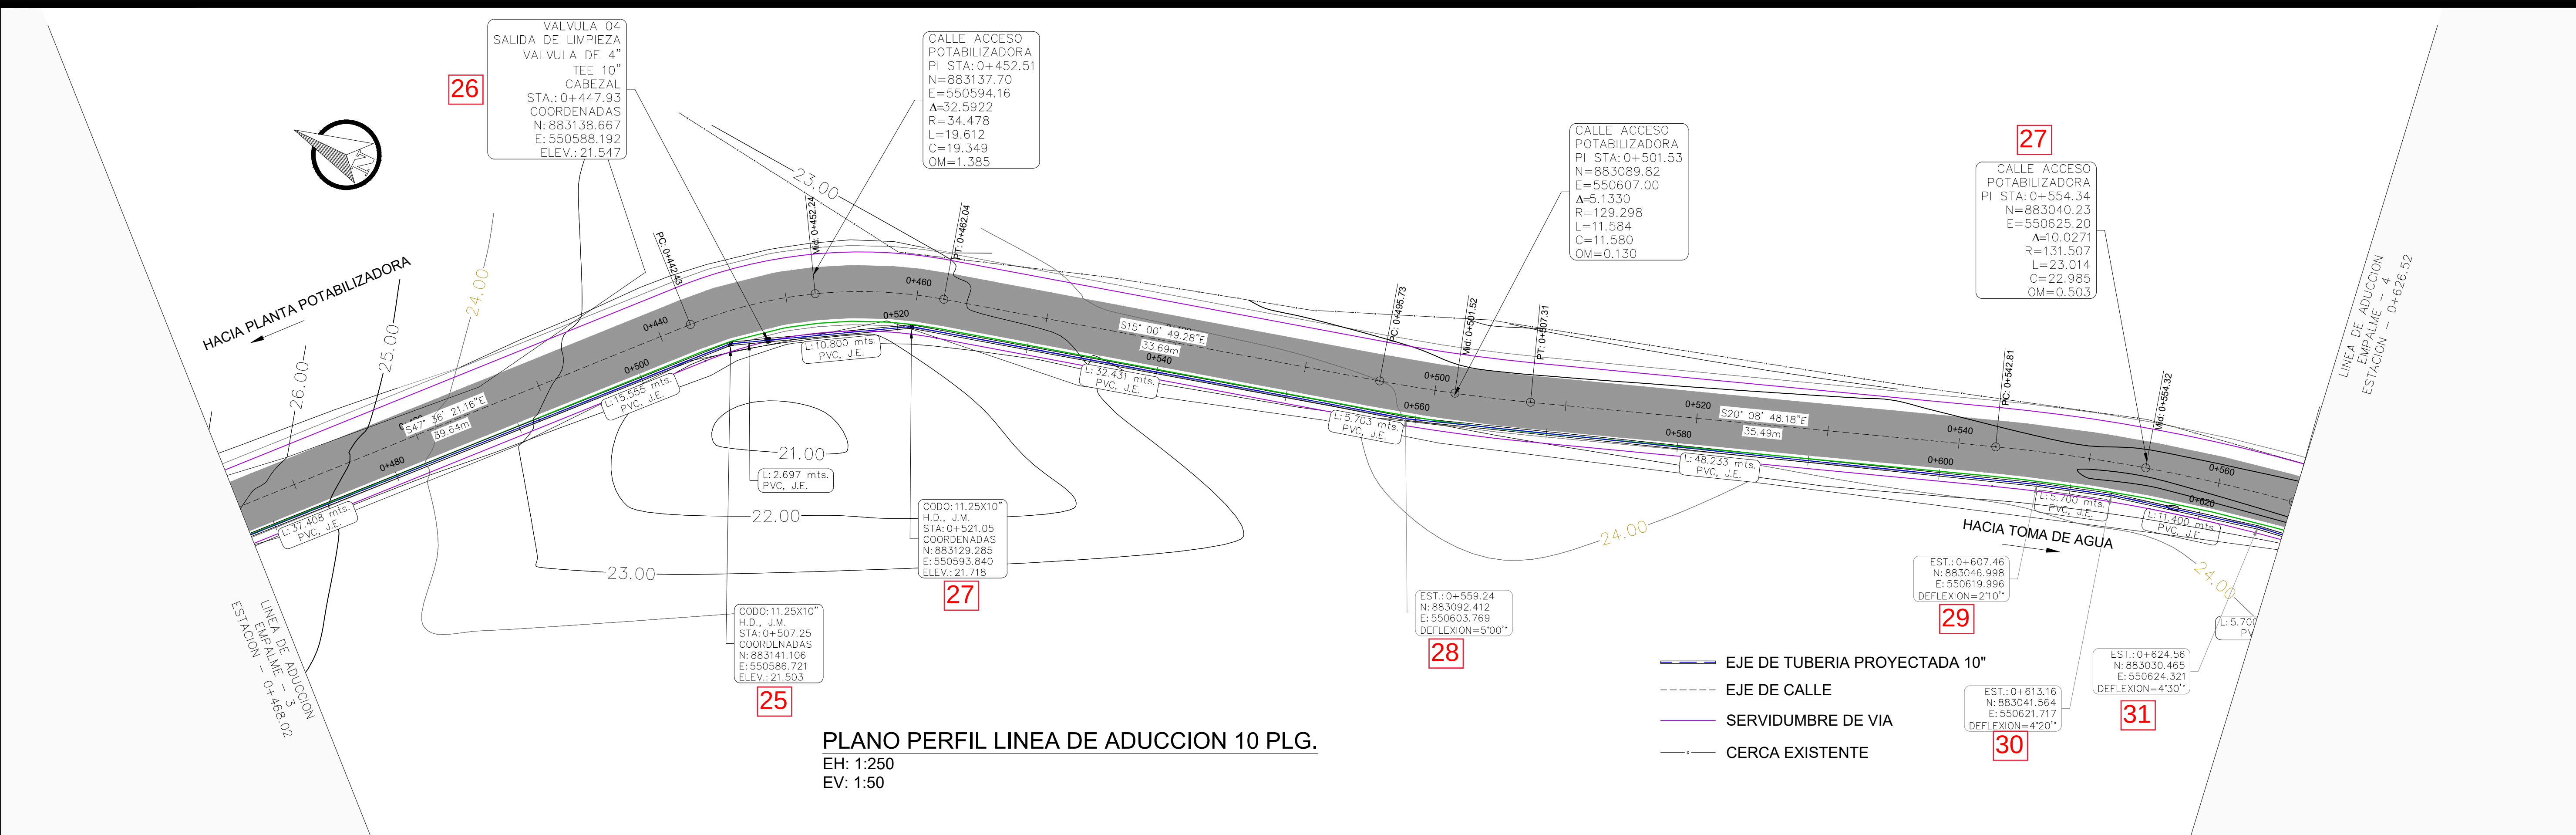


PLANO PERFIL LINEA DE ADUCCION 10 PLG.
EH: 1:250
EV: 1:50

- EJE DE TUBERIA PROYECTADA 10"
- EJE DE CALLE
- SERVIDUMBRE DE VIA
- CERCA EXISTENTE

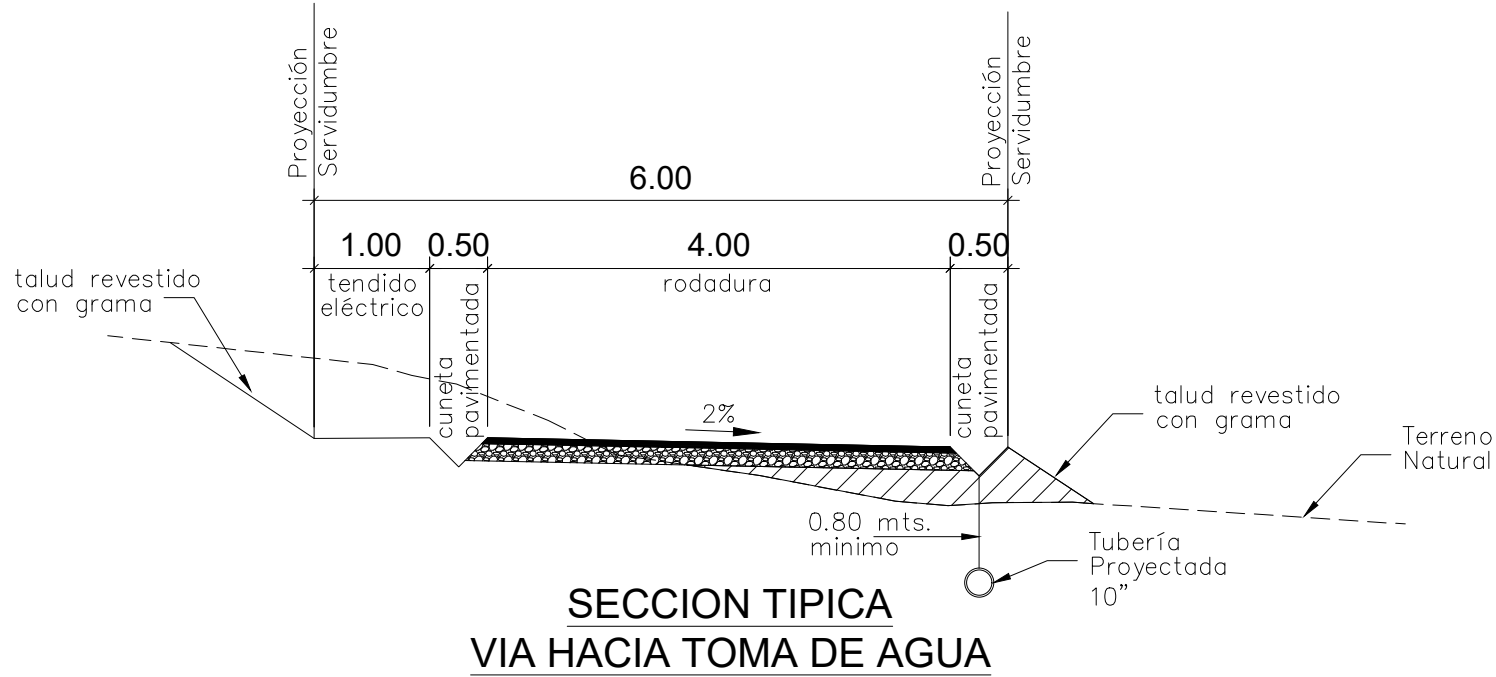

PERFIL ALINEAMIENTO LINEA DE ADUCCION

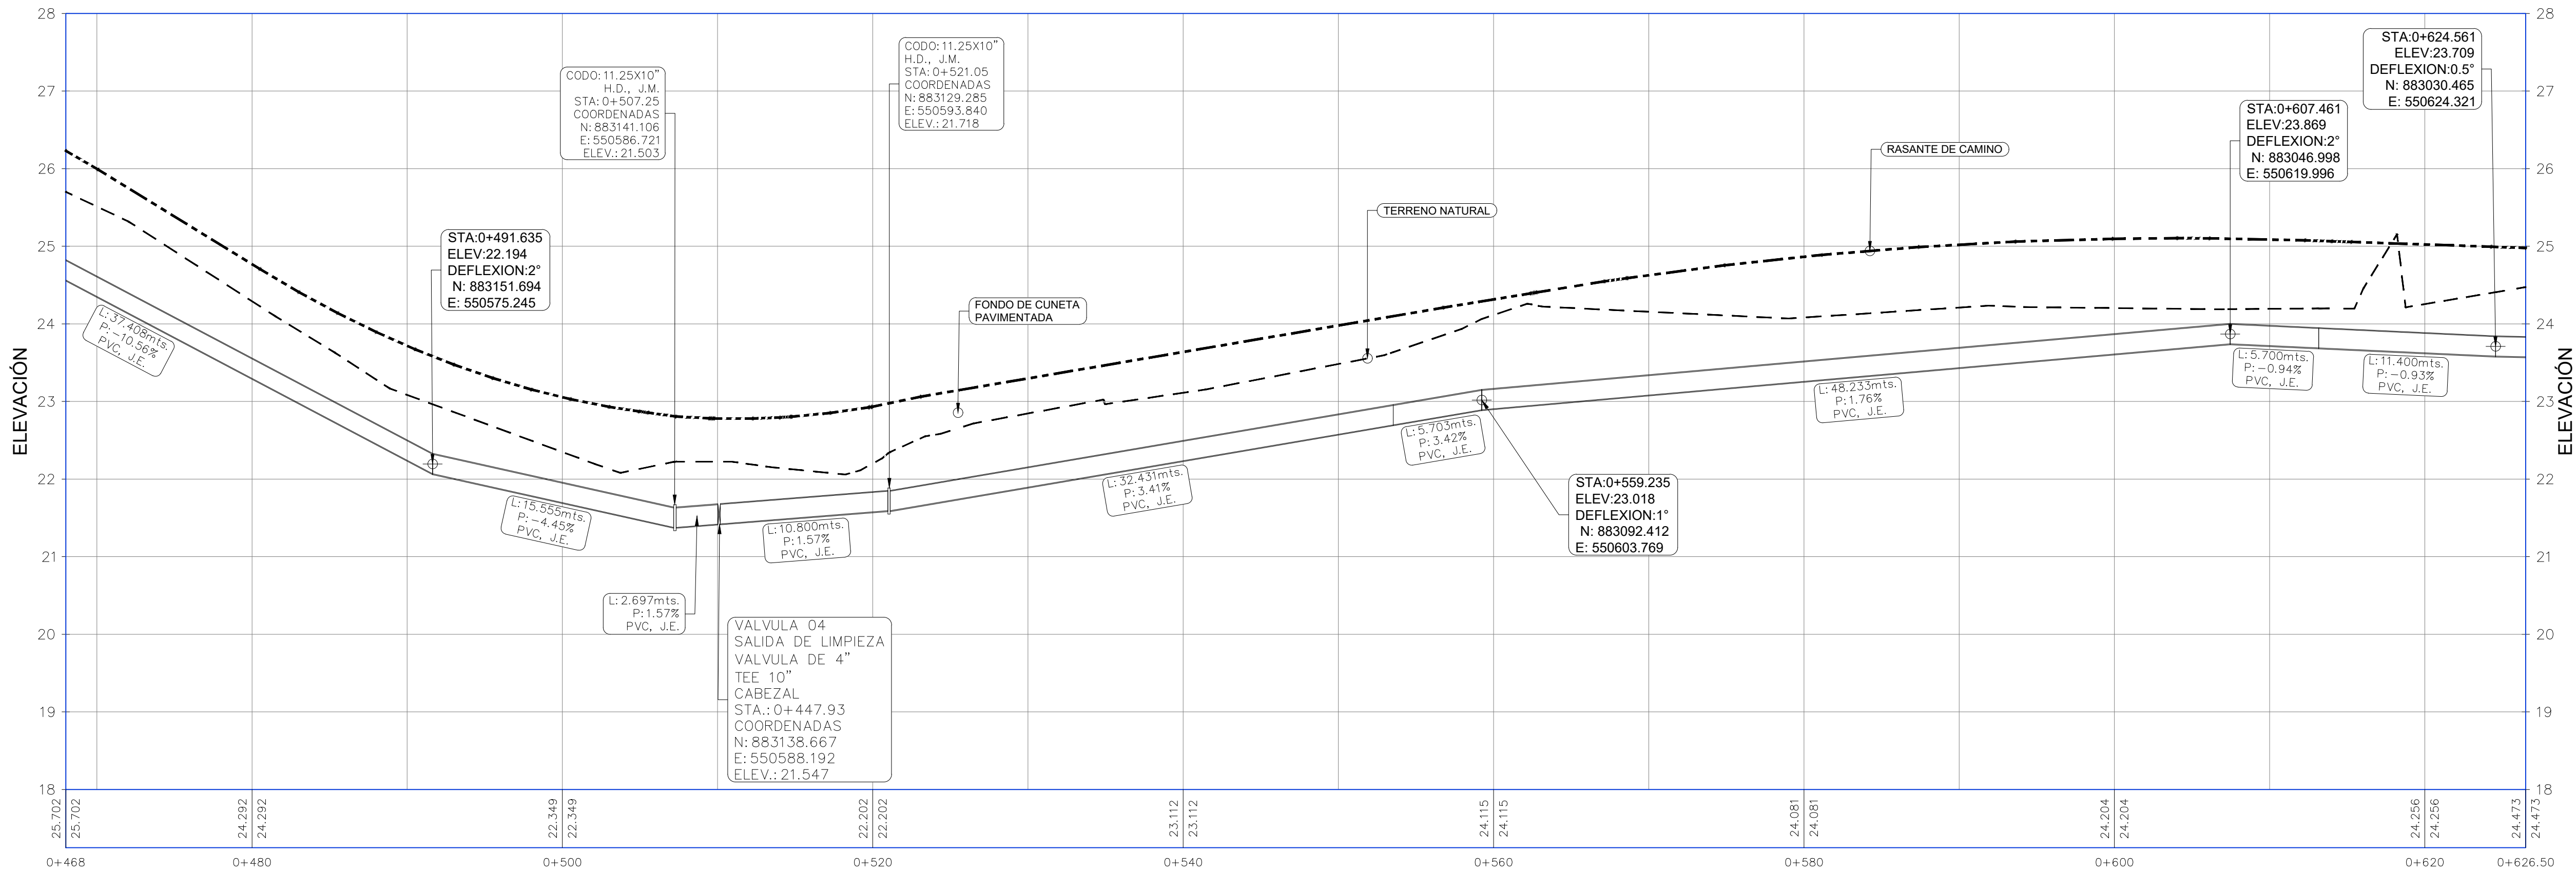

SECRETARIO EJECUTIVO
CONADES

MINISTERIO DE LA PRESIDENCIA
CONSEJO NACIONAL PARA EL DESARROLLO SOSTENIBLE

DIRECCION DE DISEÑO, COSTO Y PLANIFICACION
PANAMÁ, REP. DE PANAMÁ



PROYECTO :
ESTUDIO, DISEÑO, CONSTRUCCION, OPERACION Y
MANTENIMIENTO DE OBRAS PARA LA CONSTRUCCION DE
LA NUEVA TOMA DE AGUA Y PLANTA DE TRATAMIENTO
DE AGUA POTABLE

CONTRATO :
COC-16-18

UBICACION : COMUNIDAD DE PARITA Y COMUNIDADES
ALEDAÑAS, DISTRITO DE PARITA PROVINCIA DE
HERRERA REPUBLICA DE PANAMA.

CONTENIDO :	DESCRIPCION :
LINEA DE ADUCCION PLANO PERFIL OK+468.00 @ OK+626.50	

DISEÑO ARQUITECTONICO:
ARQ.JULIETA DE LEON

DISEÑO ESTRUCTURAL:
ING. JUAN NOLEN

DISEÑO ELECTROMECANICO:
ING. ALFREDO GUZMAN

ESCALA:
INDICADAS

FECHA: FEBRERO 2020	HOJA N° LA-04 DE 06
---------------------------	---------------------------