



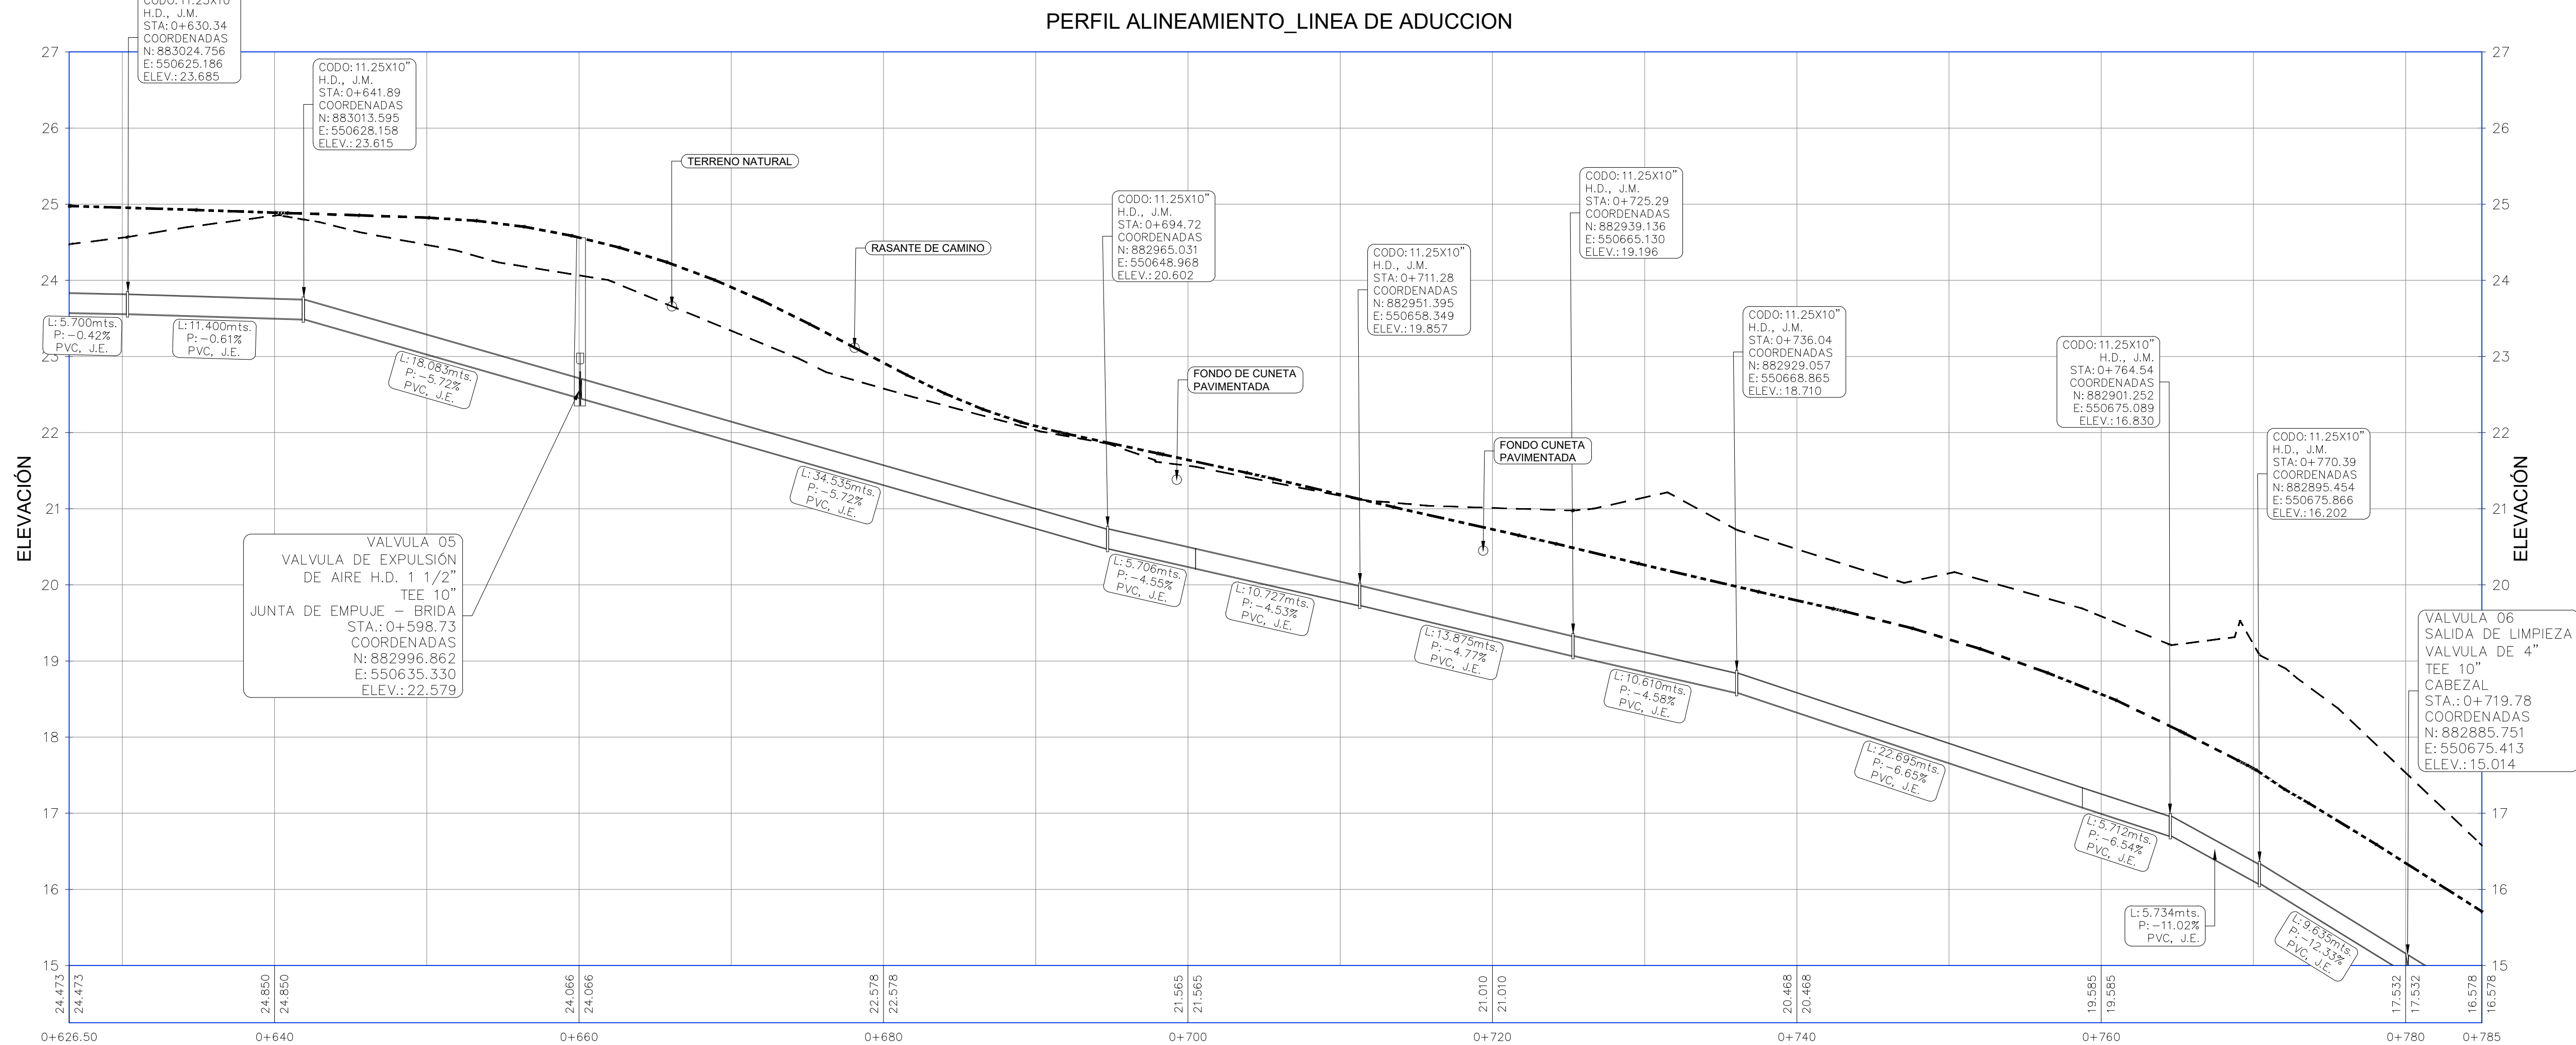

SECRETARIO EJECUTIVO
CONADES

MINISTERIO DE LA PRESIDENCIA
CONSEJO NACIONAL PARA EL DESARROLLO SOSTENIBLE

DIRECCION DE DISEÑO, COSTO Y PLANIFICACION
PANAMÁ, REP. DE PANAMÁ

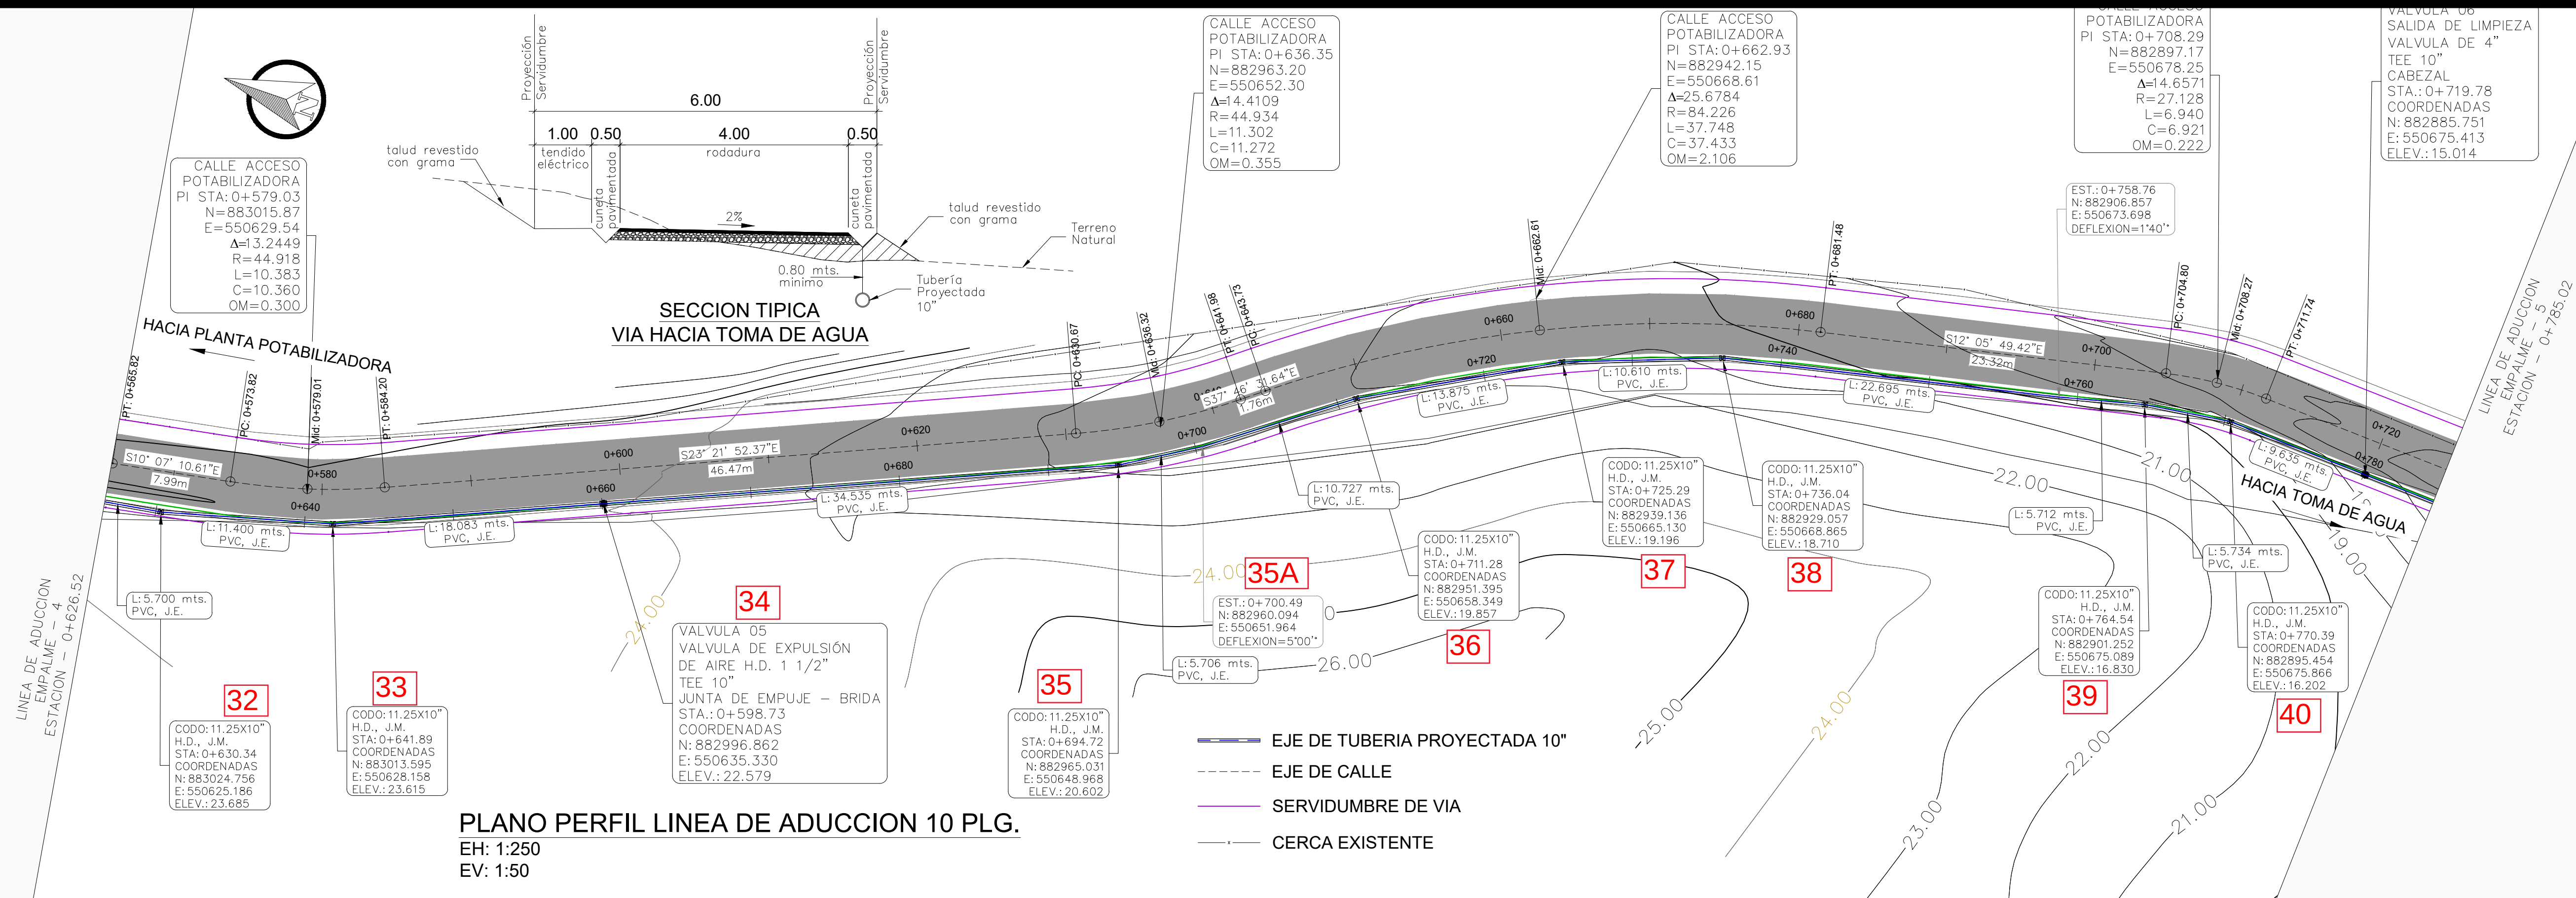

PROYECTO :
ESTUDIO, DISEÑO, CONSTRUCCION, OPERACION Y
MANTENIMIENTO DE OBRAS PARA LA CONSTRUCCION DE
LA NUEVA TOMA DE AGUA Y PLANTA DE TRATAMIENTO
DE AGUA POTABLE

CONTRATO :
COC-16-18

UBICACION : COMUNIDAD DE PARITA Y COMUNIDADES
ALEDAÑAS, DISTRITO DE PARITA PROVINCIA DE
HERRERA REPUBLICA DE PANAMÁ.

CONTENIDO :
LINEA DE ADUCCION
PLANO PERFIL
OK+626.50 @
OK+785.02

DESCRIPCION :

DISEÑO ARQUITECTONICO:
ARQ.JULIETA DE LEON

DISEÑO ESTRUCTURAL:
ING. JUAN NOLEN

DISEÑO ELECTROMECANICO:
ING. ALFREDO GUZMAN

ESCALA:
INDICADAS

FECHA:
FEBRERO
2020

HOJA
N° LA-05
DE 06