



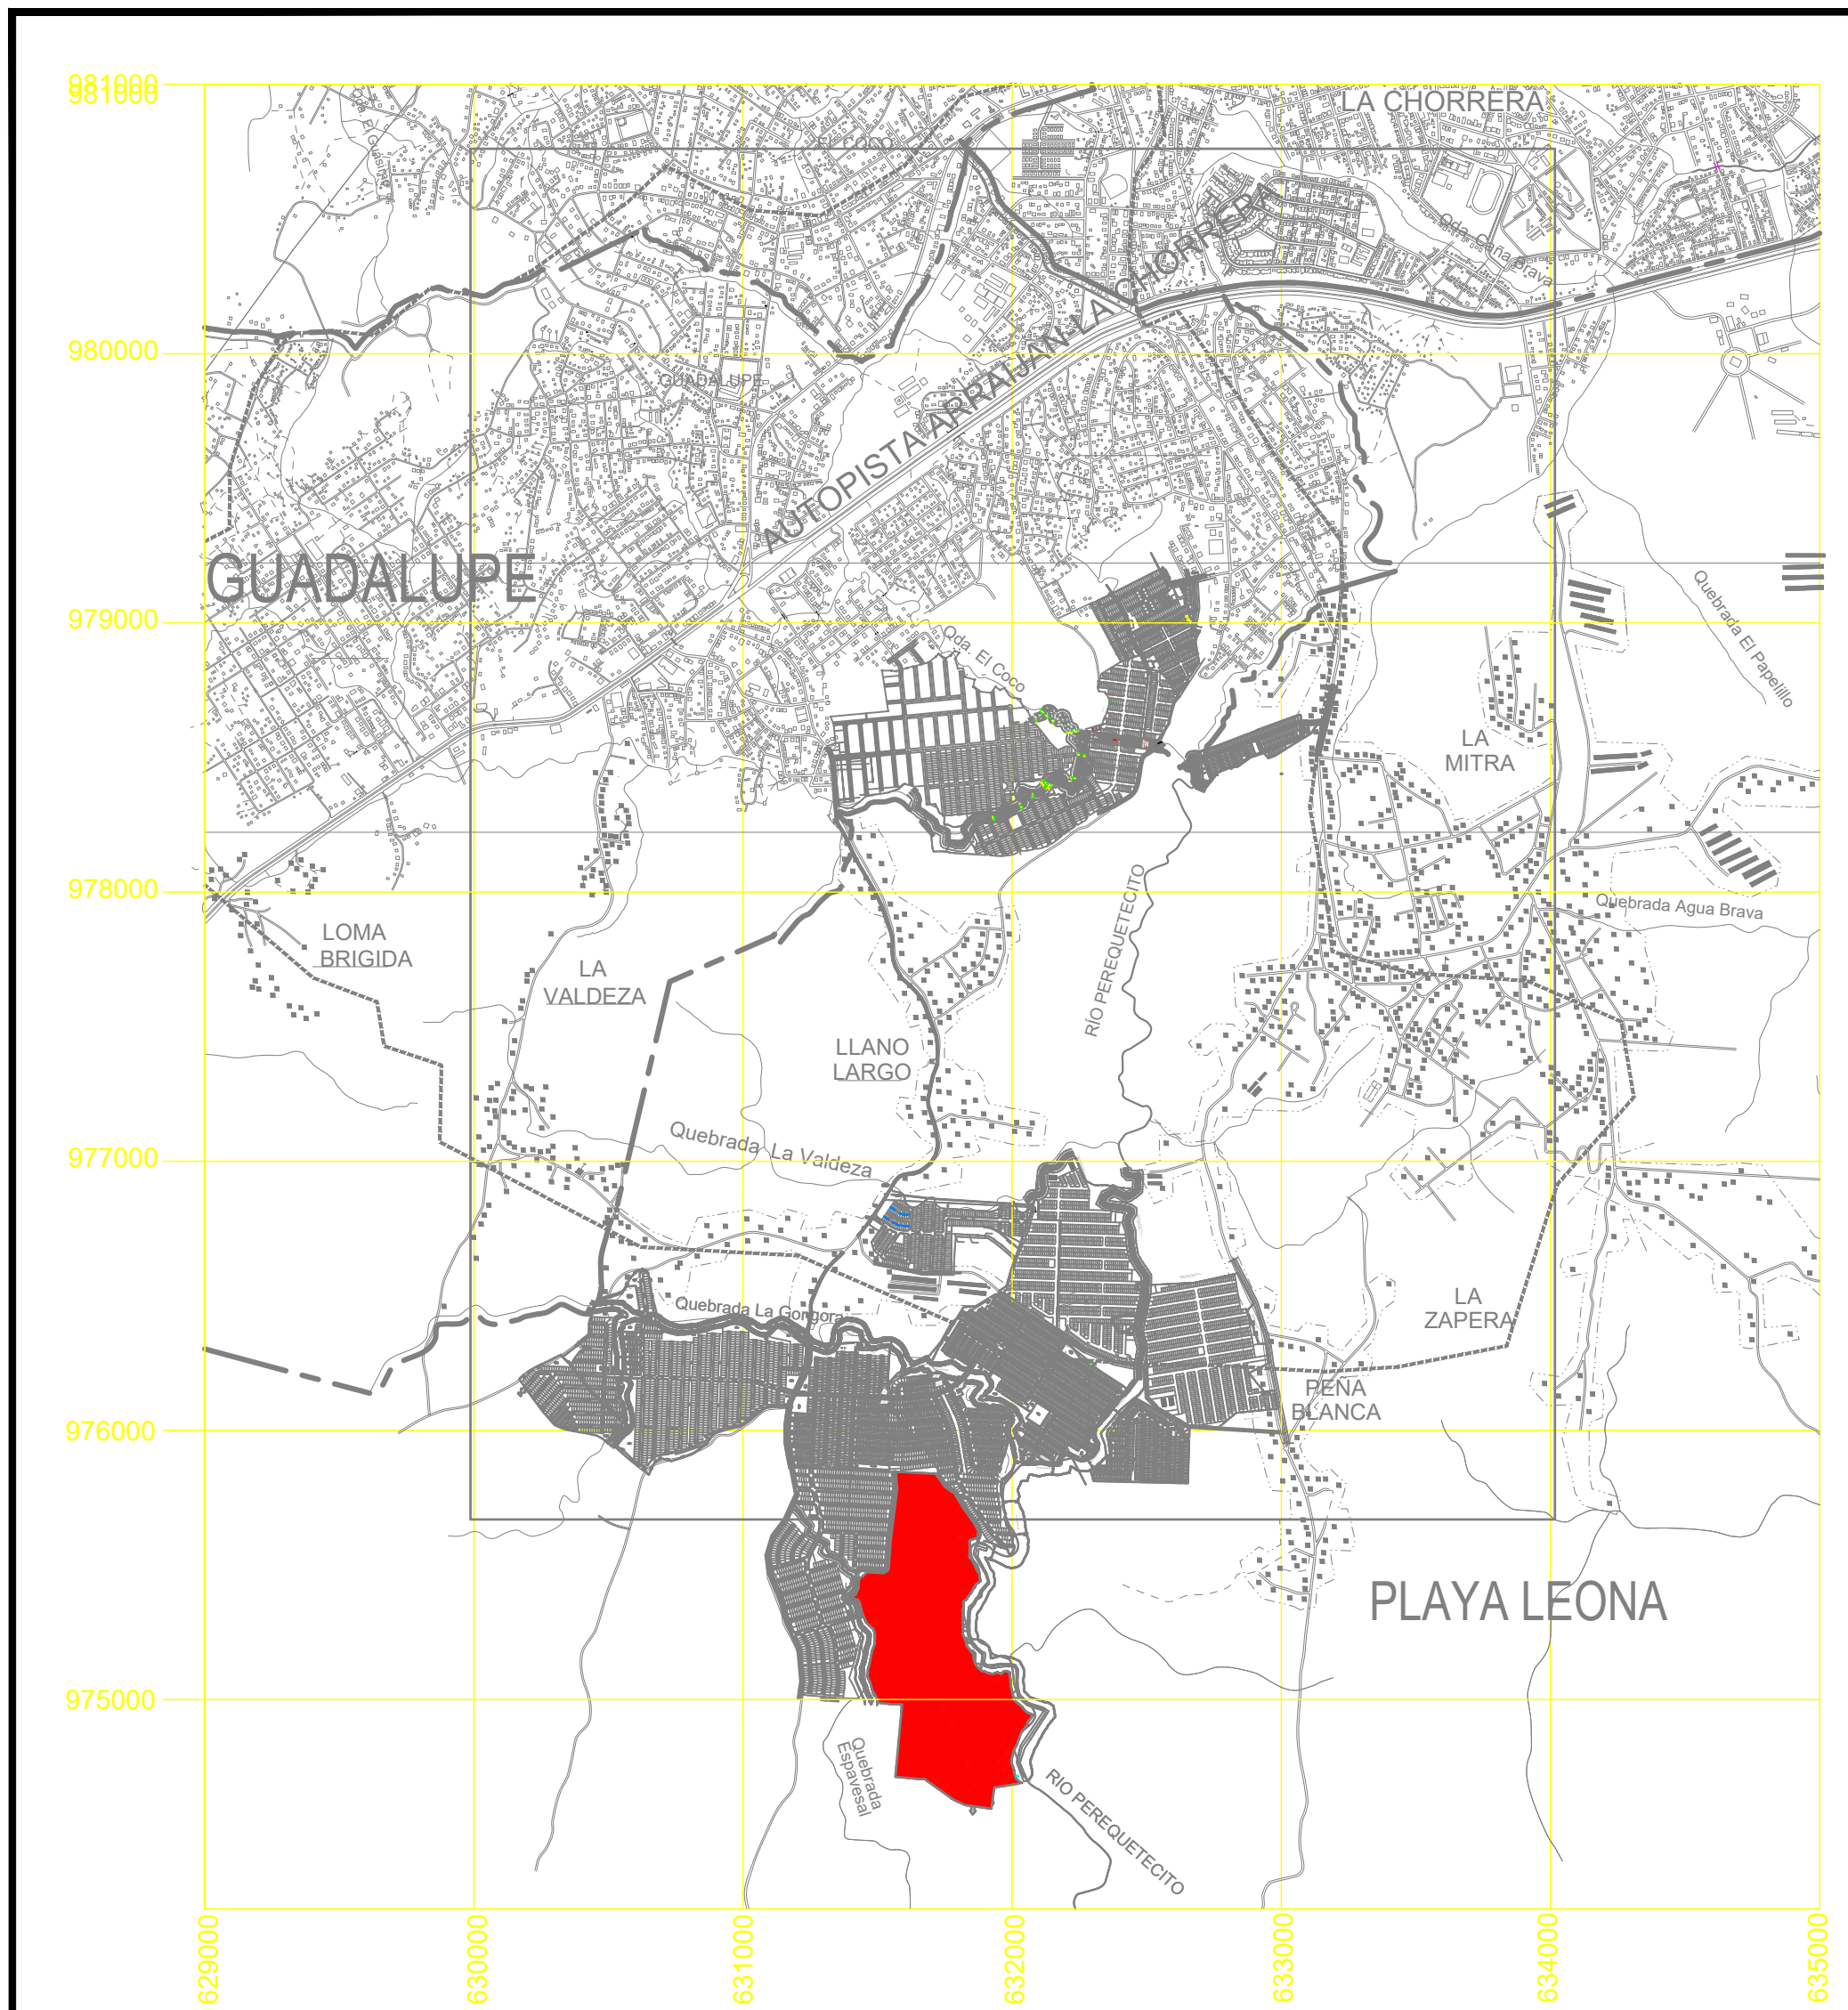


LOCALIZACIÓN REGIONAL
ESC: 1: 25,000

INFORMACIÓN:
COORDENADAS UTM WGS 84
AL PUNTO DE DESCARGA
A RÍO PEREQUETECITO
632020 Em
974715 Nm
DE LA FINCA:
FOLIO REAL N°
COD. UBICACION

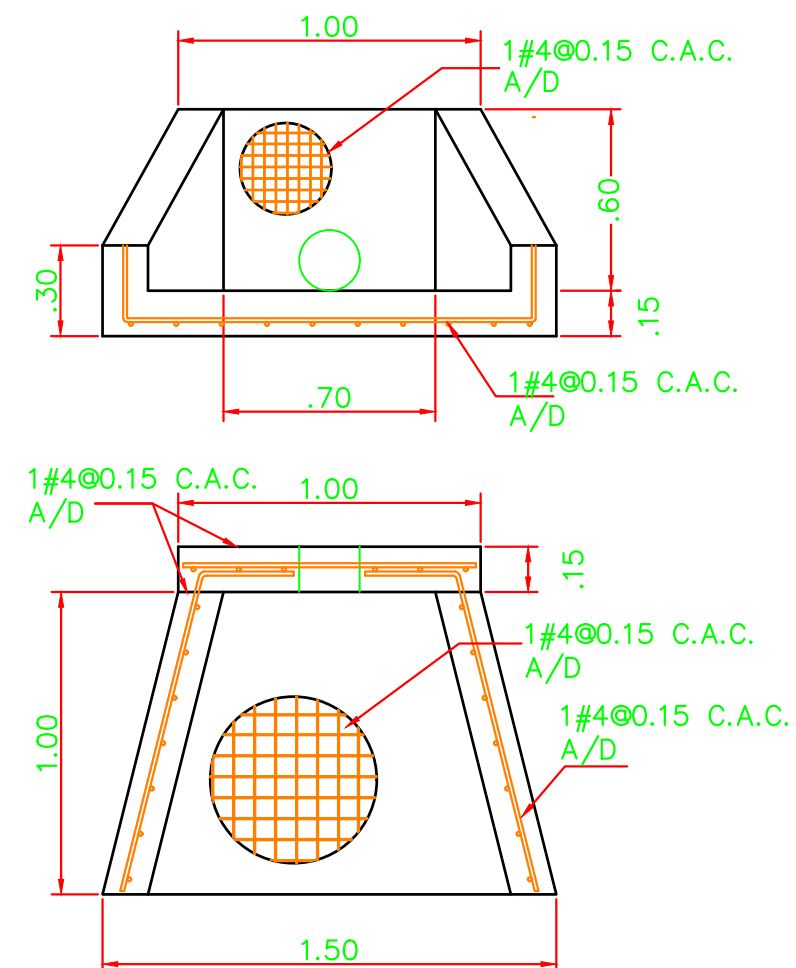


DETALLE ESTRUCTURAL
CANAL DE SALIDA PTAR

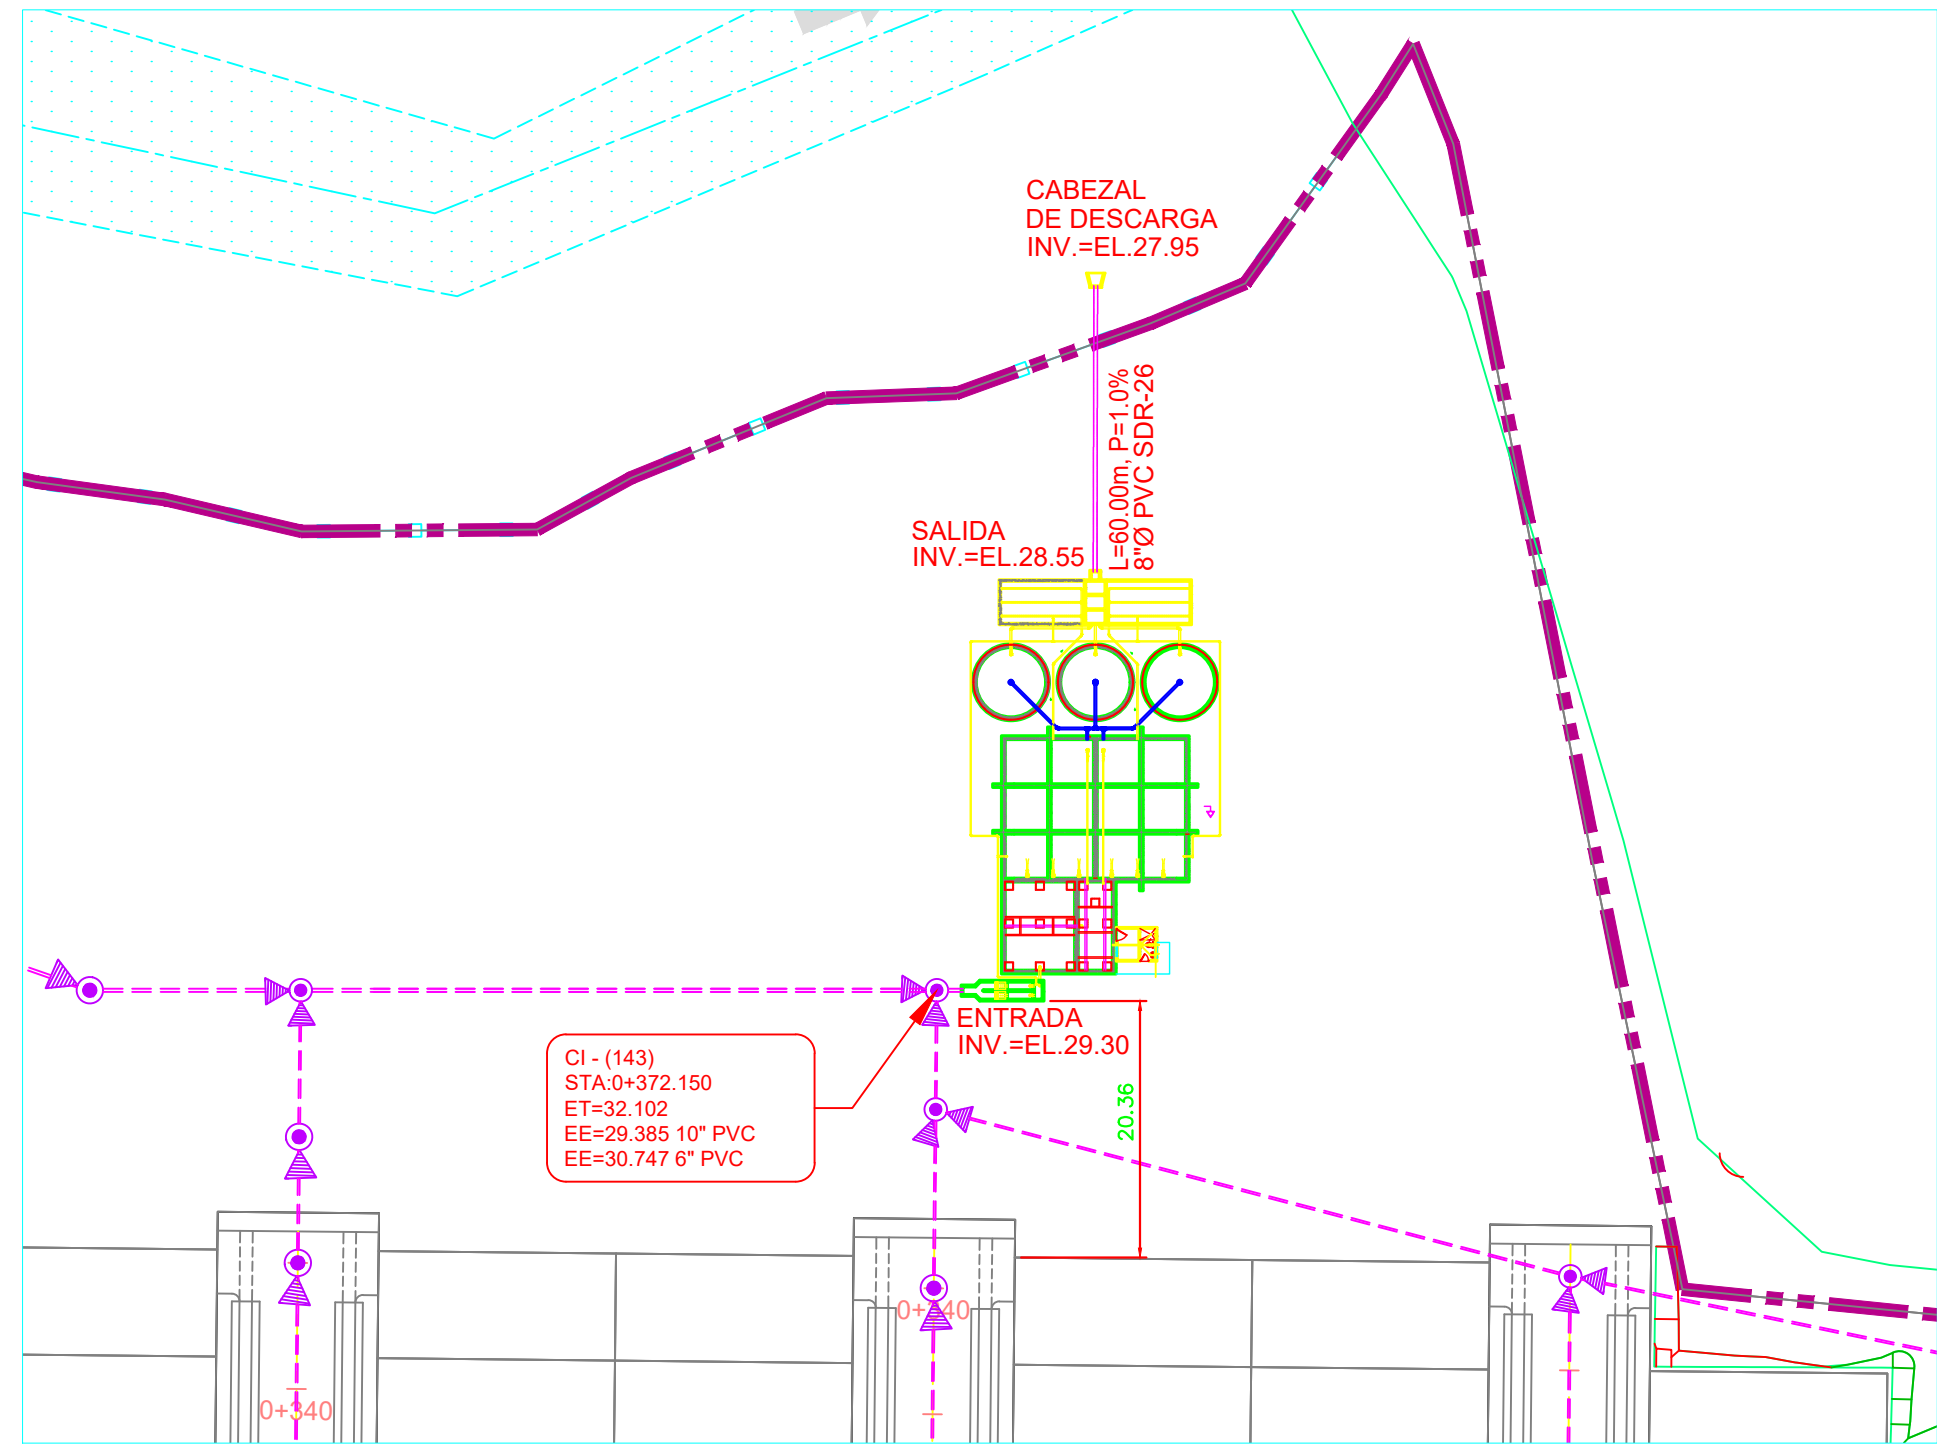

PLANTA DE UBICACIÓN DE PTAR
ESC: 1: 500

INDICE:	
HOJA No.1	-LOCALIZACIÓN REGIONAL. -PLANTA DE UBICACIÓN GENERAL -LOCALIZACIÓN DE LA PTAR -DETALLE CANAL DE SALIDA -COORDENADAS UTM DEL PUNTO DE DESCARGA. -INDICE
HOJA No.2	-PLANTA NIVEL LOSA DE FONDO (PLOMERÍA). -SECCION A-A (PLOMERÍA). -NOTAS Y ESPECIFICACIONES.
HOJA No.3	-PLANTA DE PLOMERÍA NIVEL SUPERIOR
HOJA No.4	-PLANTA DE PLOMERÍA NIVEL INFERIOR -SECCIÓN A-A (PLOMERÍA) -SECCIÓN B-B (PLOMERÍA) -DETALLE DE SOPORTE DE ARAÑAS
HOJA No.5	-PLANTA NIVEL LOSA DE FONDO (ESTRUCTURA). -DETALLES DE VIGAS Y COLUMNA -DETALLES DE UNIÓN -ESTRUCTURA CANAL DE ENTRADA
HOJA No.6	-PLANTA DE REFUERZO DE MUROS -PLANTA DE REFUERZO DE CUBIERTA -DETALLES DE UNIÓN -DETALLE DE VIGA -DETALLE DE TAPAS -SECCION A-A (ESTRUCTURA).
HOJA No.7	-SECCION A-A (ESTRUCTURA) -SECCION E-E (ESTRUCTURA) -ESTRUCTURA CANAL DE ENTRADA -SEPARADOR SGSL -SECCION B-B (ESTRUCTURA). -SECCION C-C (ESTRUCTURA). -SECCION D-D (ESTRUCTURA). -SECCION E-E(ESTRUCTURA). -SECCION F-F (ESTRUCTURA).
HOJA No.8	-PLANTA Y SECCION CASETA. DE OPERACION. -DETALLES DE FUNDACION. -PUERTAS Y VENTANAS. -CUBIERTA.
HOJA No.9	-PLANTA DE ELECTRICIDAD GENERAL -DETALLE DE VIGADUCTO -VISTA AMPLIADA DEL CONTENIDO ELECTRICO DE CASETA DE OPERACION -NOTAS ELECTRICAS -LEYENDA SIMBOLICA
HOJA No.10	-DIAGRAMA UNIFILAR -TABLEROS ELÉCTRICOS
HOJA No.11	-DIAGRAMA DE CONTROL -VISTA INTERNA Y EXTERNA DEL CCM

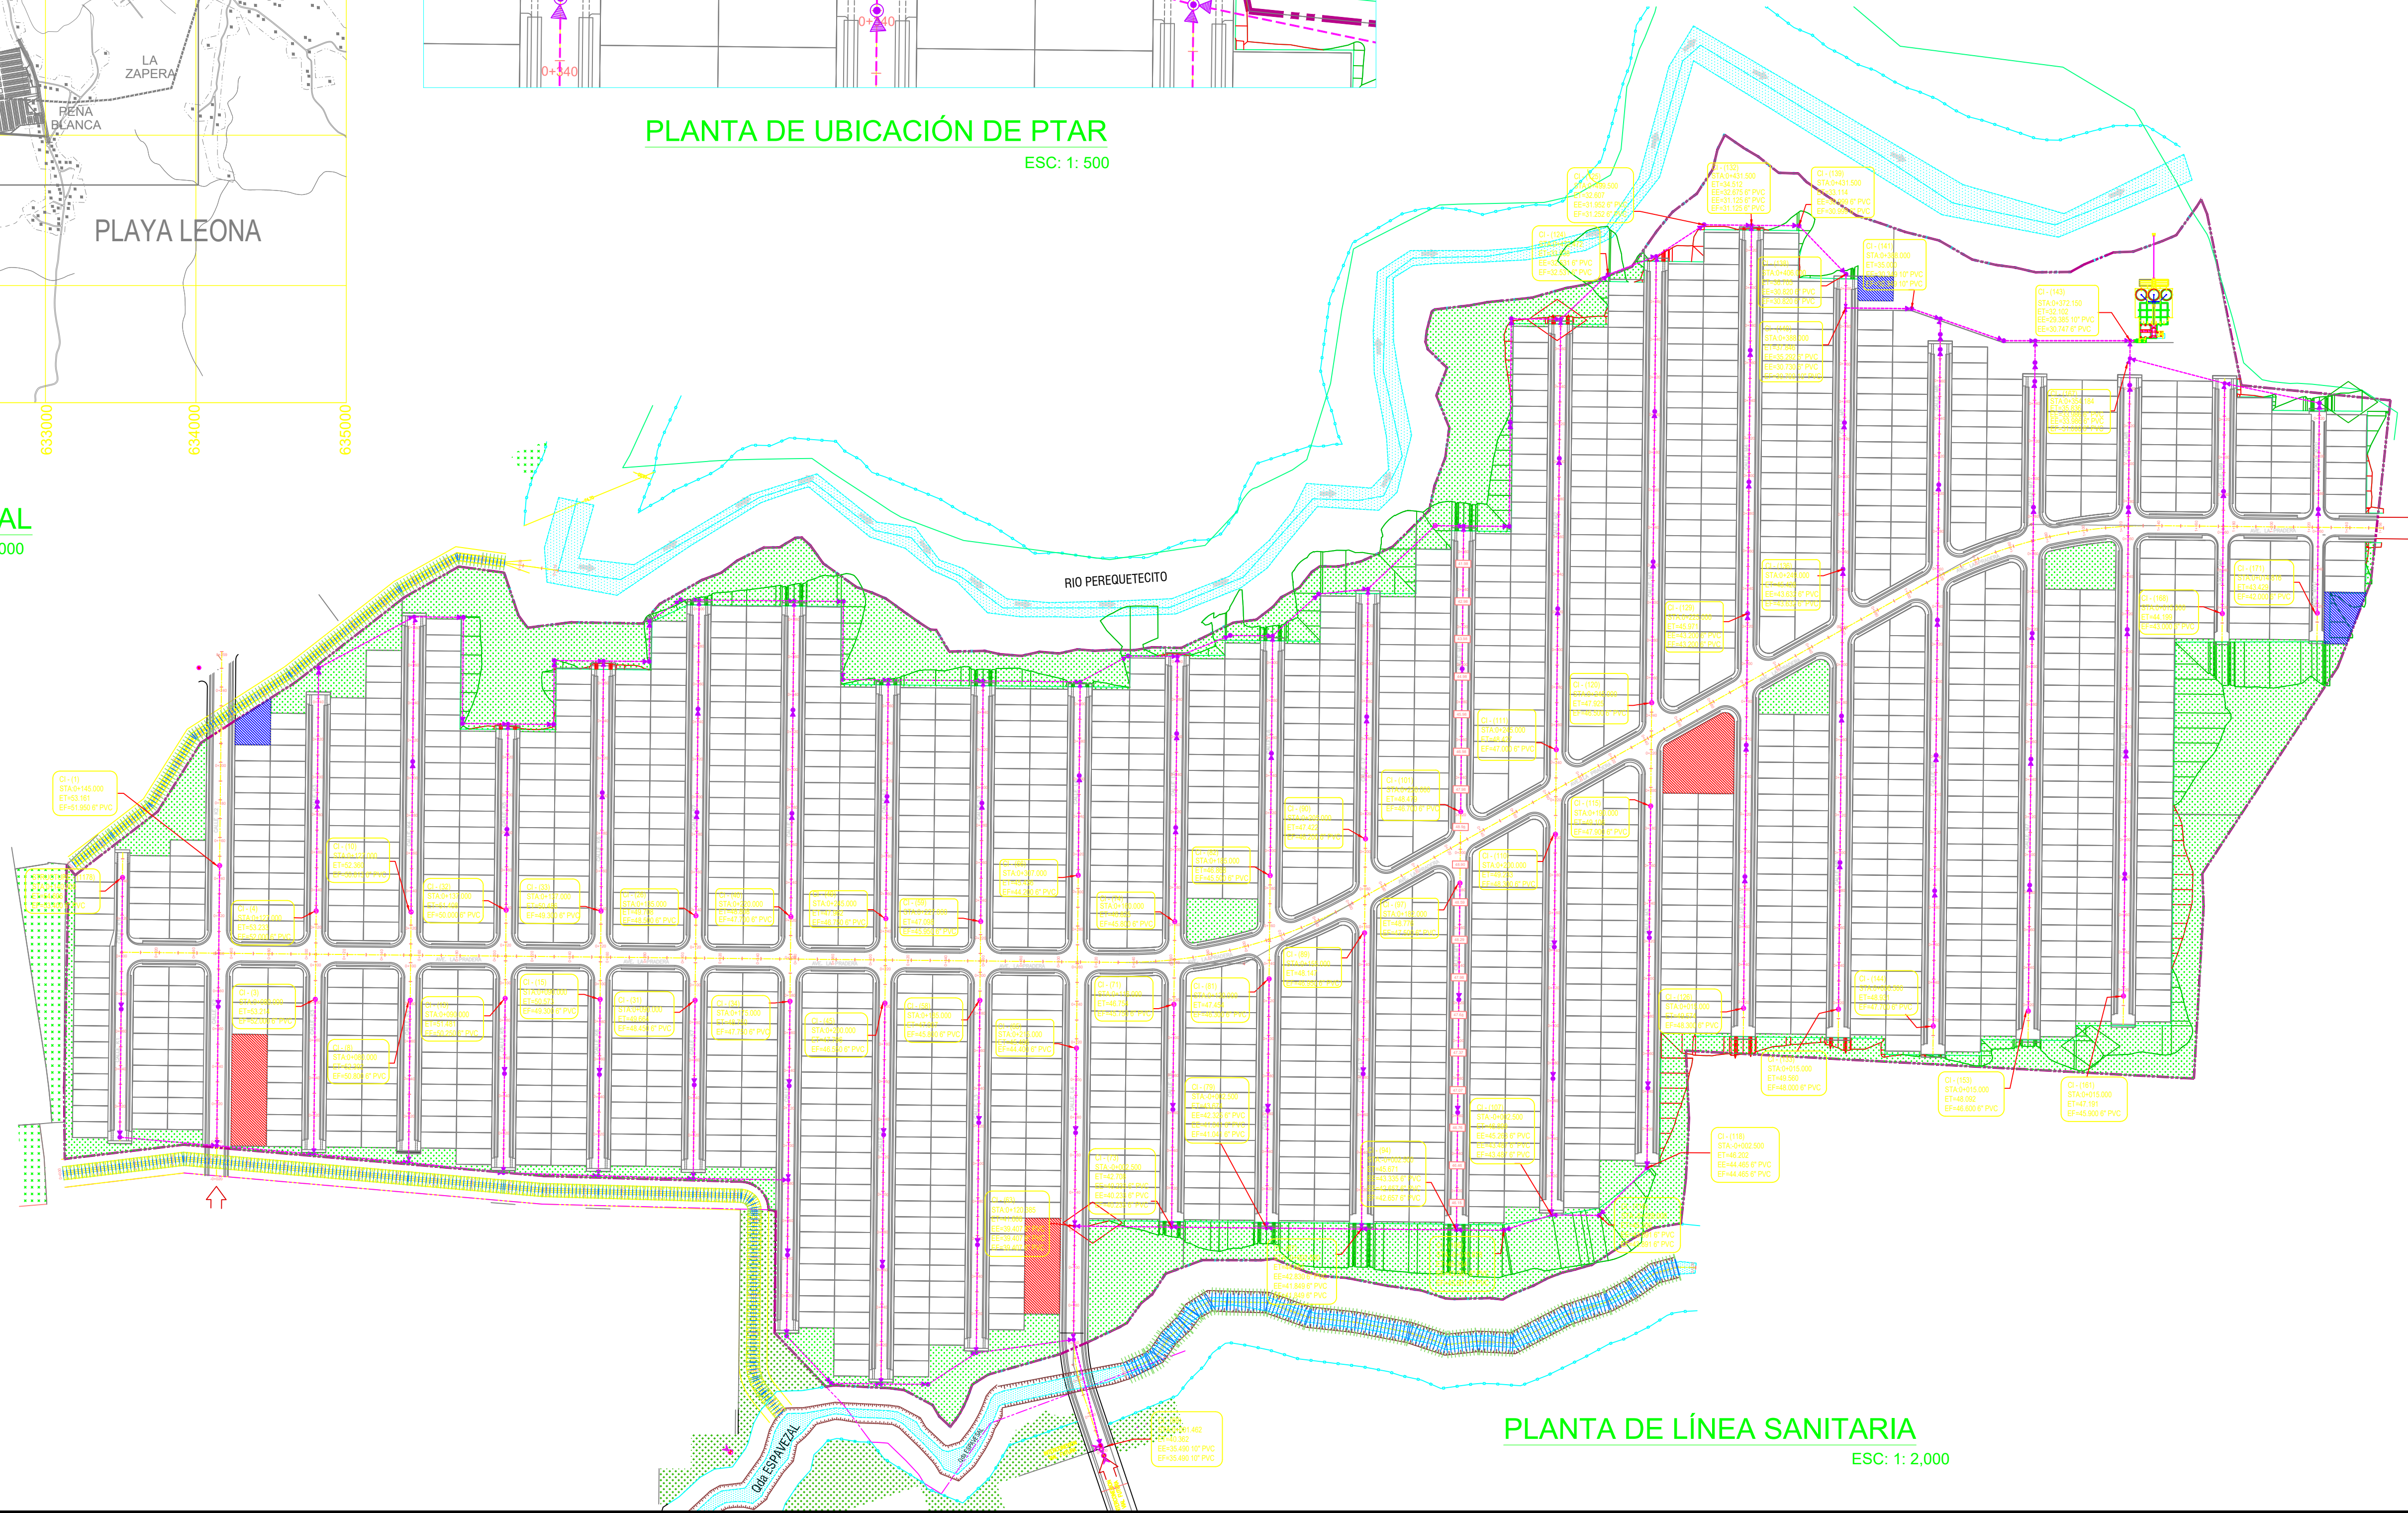

PLANTA DE LÍNEA SANITARIA
ESC: 1: 2,000



PROPIETARIO

PROYECTO
P.T.A.R
ALTOS DE LA PRADERA 3

CAPACIDAD DE DISEÑO
2,000 VIVIENDAS (675,000 GPD)

CONTENIDO

- LOCALIZACIÓN REGIONAL
- PLANTA DE UBICACIÓN GENERAL
- PLANTA DE LÍNEA SANITARIA
- DETALLE CANAL DE SALIDA PTAR
- COORDENADAS UTM DEL PUNTO DE DESCARGA.

DISEÑO

REVISO

N°	REVISIÓN
01	01/09/2018 INICIAL

APROBADO

LOCALIZACION
CORREGIMIENTO PLAYA LEONA
DISTRITO DE LA CHORRERA
PROVINCIA DE PANAMA

DIBUJO EN AUTOCAD
A.O.G

FECHA: SEPTIEMBRE, 2019	ESCALA: INDICADA
----------------------------	---------------------

HOJA 01	DE 11
------------	----------