



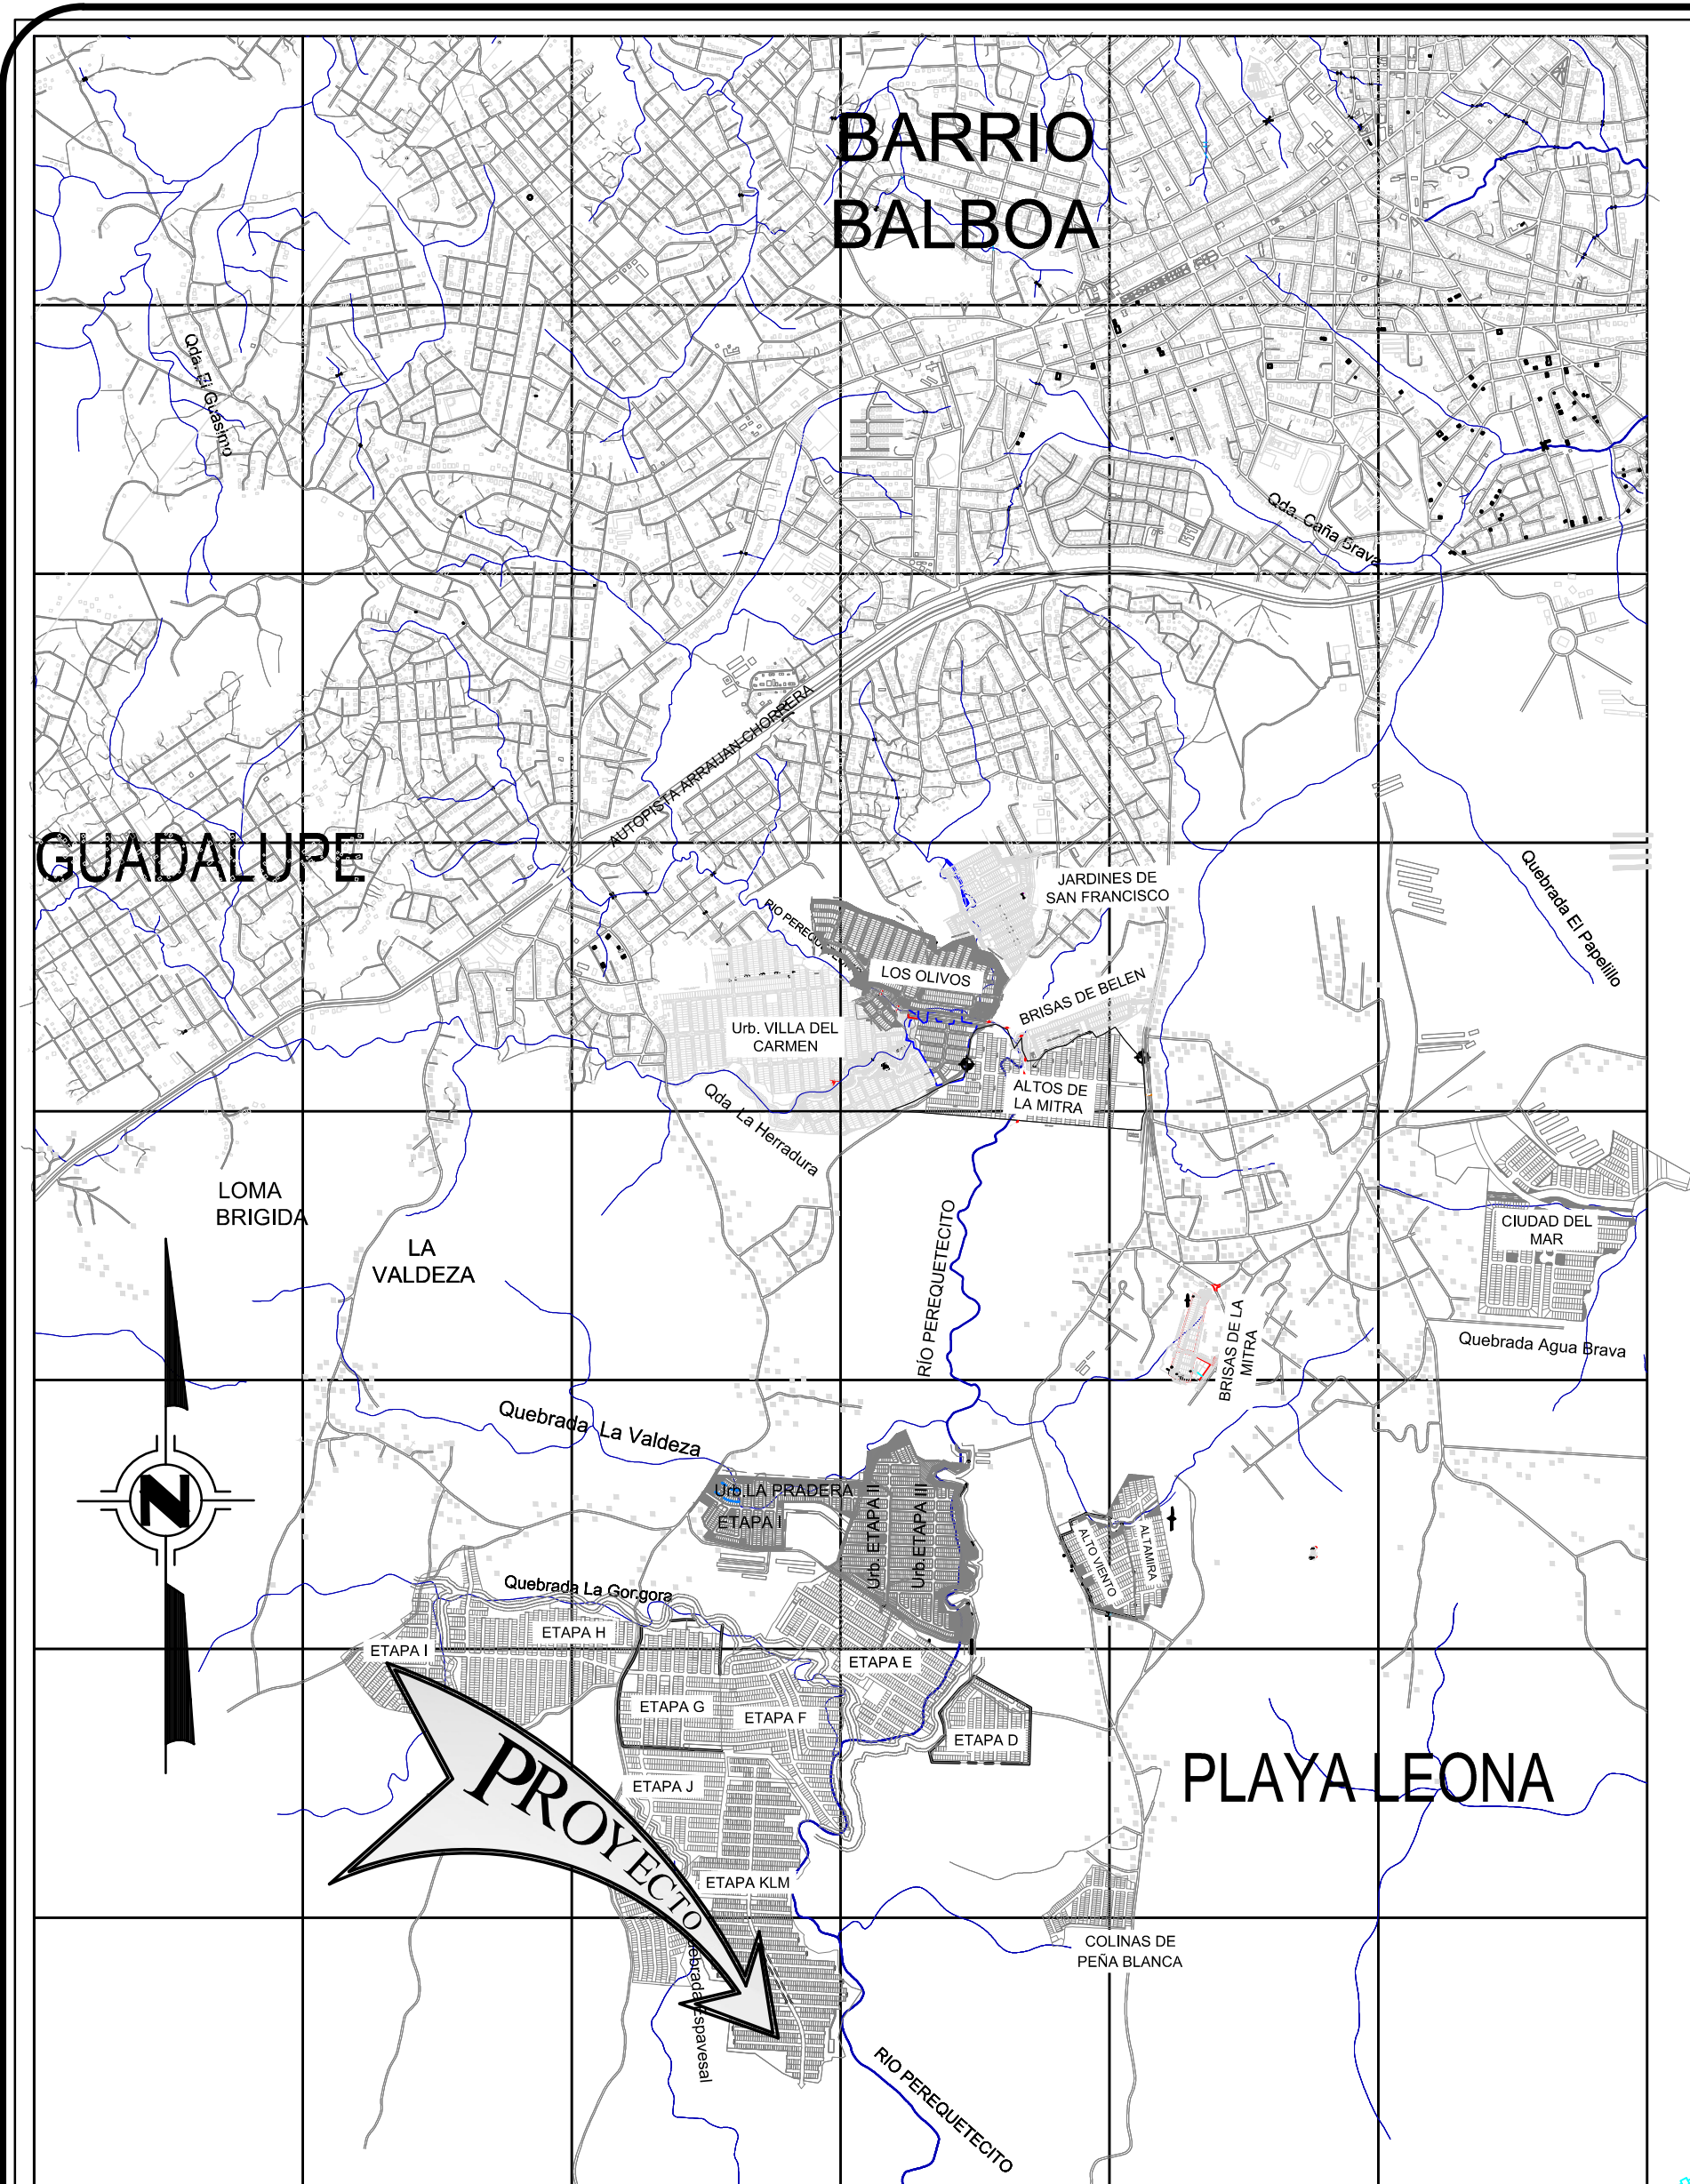


UBICACION REGIONAL

ESCALA: 1 = 25,000

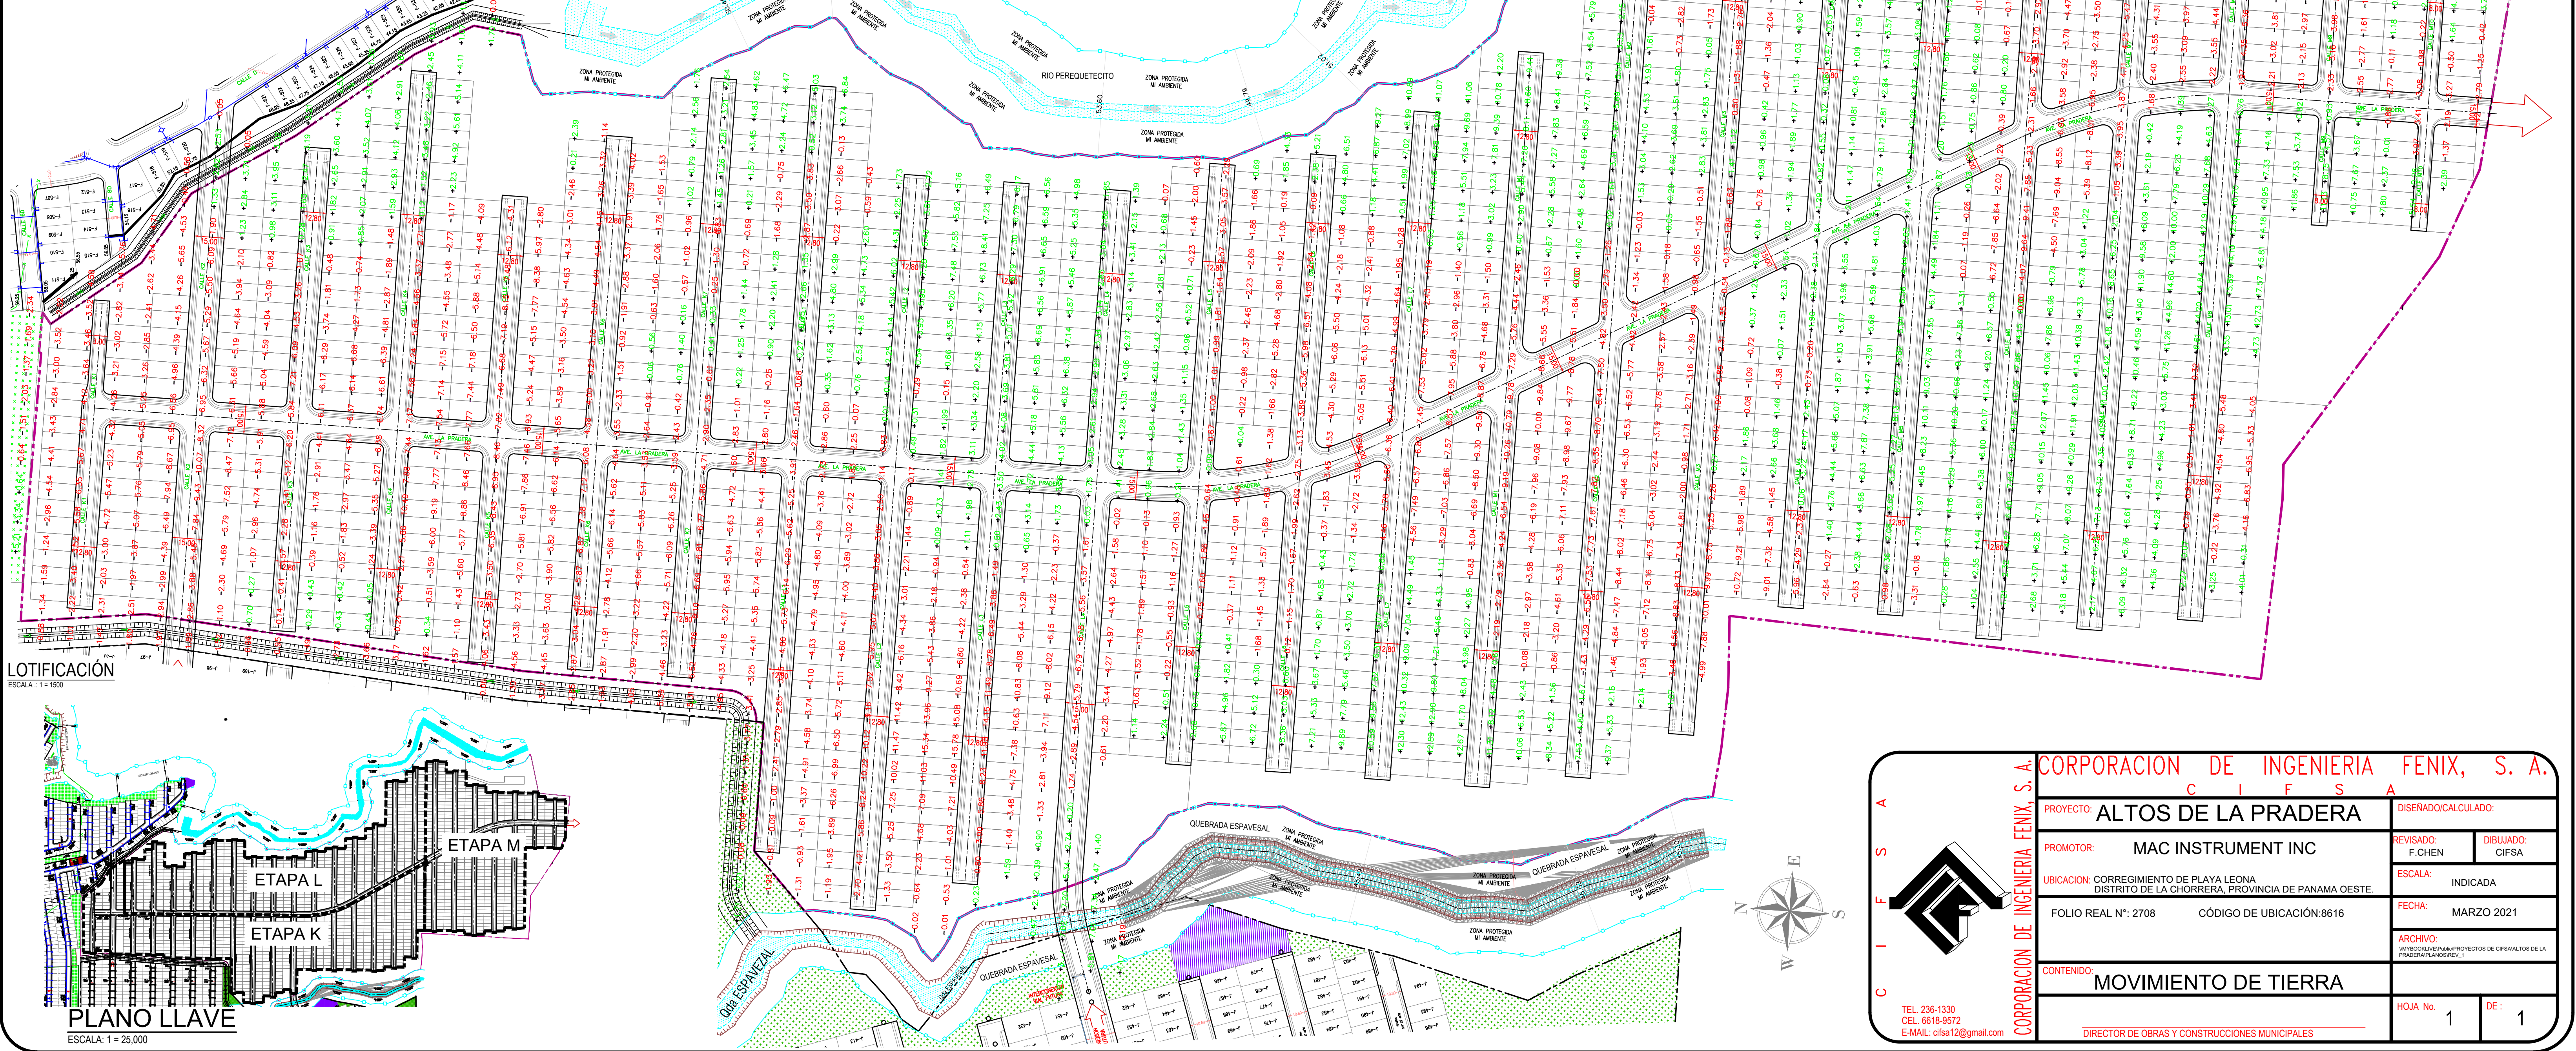

LOTIFICACION


ESCALA: 1:1000

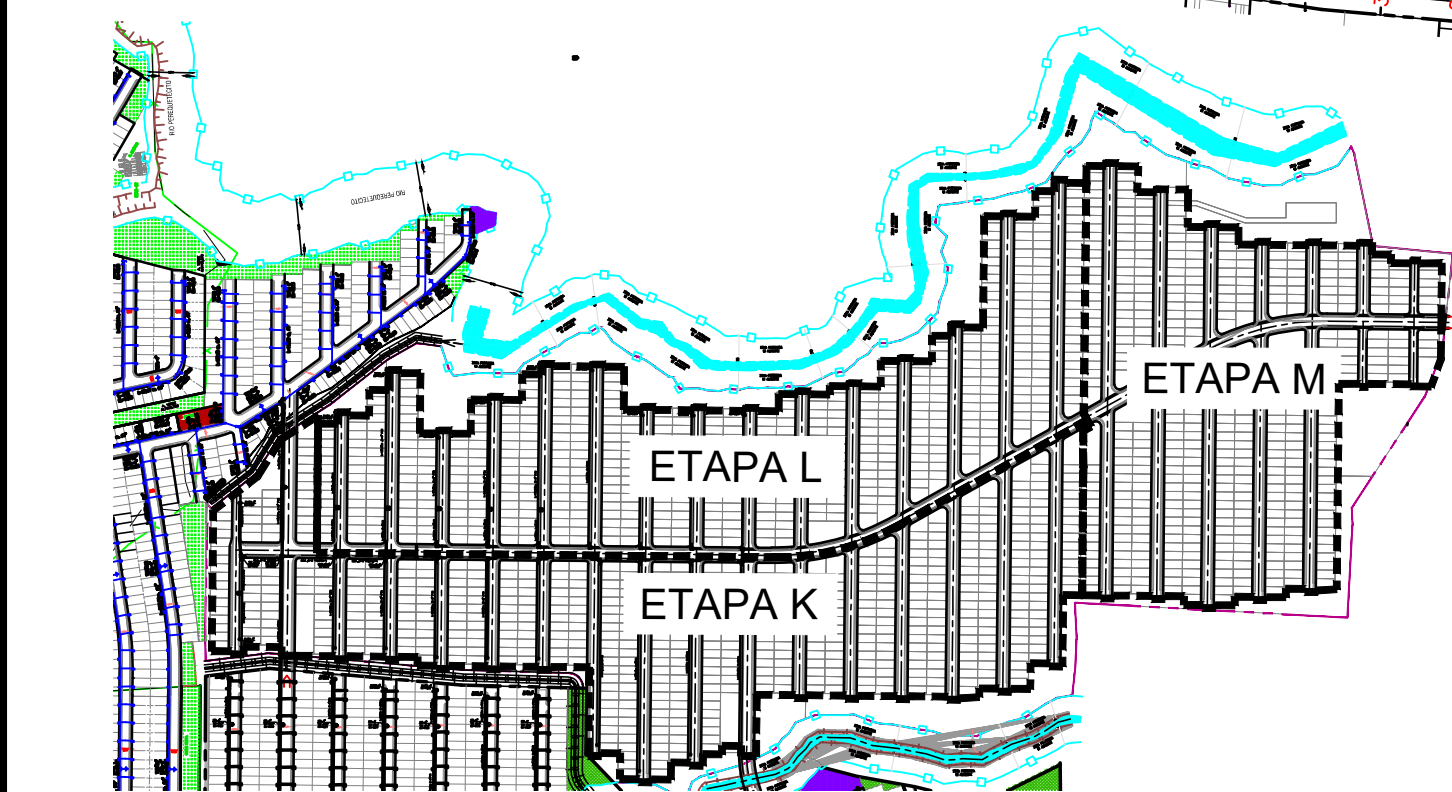


PLANO LLAVE

ESCALA: 1 = 25,000

Control Vegetal en Taludes de Pendientes Menores de 1.0V : 1.5H

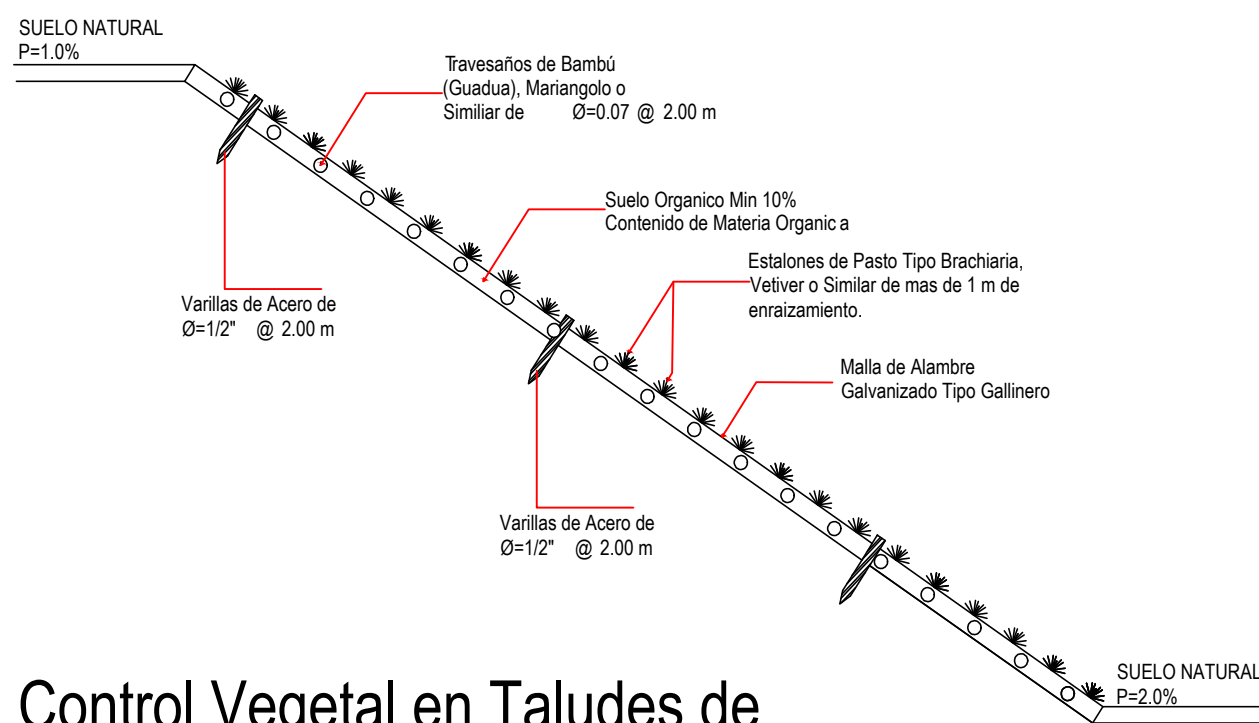

Control Vegetal en Taludes de Pendientes Superiores de 1.0V : 1.5H

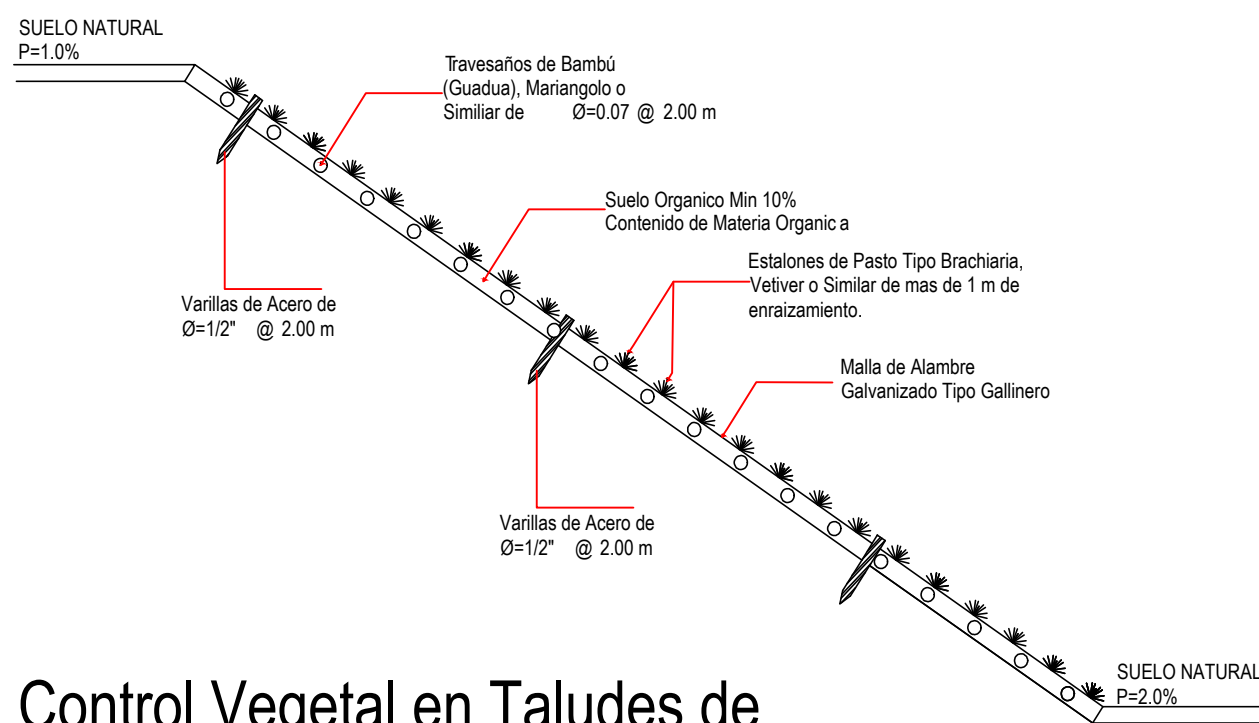

Cut/Fill Summary

Name	Cut Factor	Fill Factor	2d Area	Cut	Fill	Net
SURF VOL 17 MAR 21	1.000	1.000	416354.04sq.m	949626.93 Cu. M.	713651.48 Cu. M.	235975.45 Cu. M.<Cut>
Totals			416354.04sq.m	949626.93 Cu. M.	713651.48 Cu. M.	235975.45 Cu. M.<Cut>

CORPORACION DE INGENIERIA FENIX, S. A.	
PROYECTO: ALTOS DE LA PRADERA	
DISEÑO/ALCALULO:	
PROMOTOR: MAC INSTRUMENT INC	REVISADO: F. CHEN
UBICACION: CORREGIMIENTO DE PLAYA LEONA, DISTRITO DE LA CHORRERA, PROVINCIA DE PANAMA OESTE.	
ESCALA: INDICADA	
FOLIO REAL N°: 2708	CÓDIGO DE UBICACIÓN: 8616
FECHA: MARZO 2021	
ARCHIVO: IMPRESION Y FOTOCOPIADO DE LOS PLANOS DE LA PROYECTO/INSTRUMENT INC	
CONTENIDO: MOVIMIENTO DE TIERRA	
DIRECTOR DE OBRAS Y CONSTRUCCIONES MUNICIPALES	
HOJA No. 1	DE: 1