


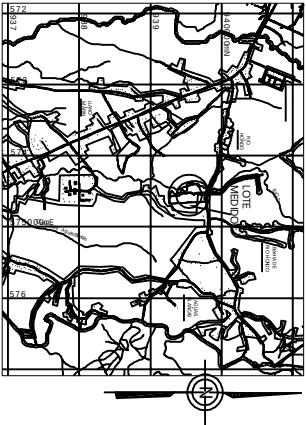


LOCALIZACIÓN REGIONAL
ESC. 1:50,000

FINCA 30222923 C.U. 2505

DATOS DE CAMPO COORDENADAS UTMWGS84			
EST.	NORTE	ESTE	
1-2	940029.03	574642.198	
2-3	940026.537	574599.031	
3-4	940049.531	574515.667	
4-5	939918.587	574517.413	
5-6	939903.278	574524.937	
6-7	939854.513	574517.499	
7-8	939845.087	544511.193	
8-9	939797.835	574511.823	
9-10	939793.123	574512.108	
10-11	939769.002	574514.718	
11-12	939764.290	574515.004	
12-13	939720.942	574515.582	
13-14	939710.787	574518.511	
14-15	939704.814	574522.157	
15-16	939699.045	574525.184	
16-17	939661.156	574541.994	
17-18	939651.765	574545.091	
18-19	939638.469	574548.058	
19-20	939612.944	574545.312	
20-21	939608.275	574543.149	
21-22	939600.815	574541.557	
22-23	939556.897	574542.143	
23-24	939557.043	574553.060	
24-25	939538.229	574553.311	
25-26	939537.624	574559.528	
26-27	939526.531	574648.898	
27-28	939525.320	574647.981	
28-29	939523.320	574647.283	
29-30	939523.631	574644.845	
30-1	939918.036	574644.003	

DATOS DE CAMPO COORDENADAS UTMWGS84			
EST.	NORTE	ESTE	
1-2	939926.09	574827.488	
2-3	939823.59	574584.321	
3-4	939848.58	574500.957	
4-5	939715.64	574502.703	
5-6	939700.33	574510.227	
6-7	939651.57	574502.289	
7-8	939642.14	574497.483	
8-9	939594.89	574497.113	
9-10	939590.18	574497.398	
10-11	939566.05	574500.008	
11-12	939561.34	574500.294	
12-13	939517.99	574500.872	
13-14	939507.84	574503.801	
14-15	939501.87	574507.447	
15-16	939496.10	574510.474	
16-17	939458.21	574527.284	
17-18	939448.82	574530.381	
18-19	939435.52	574530.348	
19-20	939410.00	574530.602	
20-21	939405.33	574528.439	
21-22	939397.87	574527.433	
22-23	939353.95	574538.350	
23-24	939354.10	574538.601	
24-25	939335.28	574544.816	
25-26	939334.68	574634.189	
26-27	939323.58	574633.372	
27-28	939357.37	574631.572	
28-29	939322.58	574631.135	
29-30	939326.68	574629.293	
30-1	939718.09	574629.293	

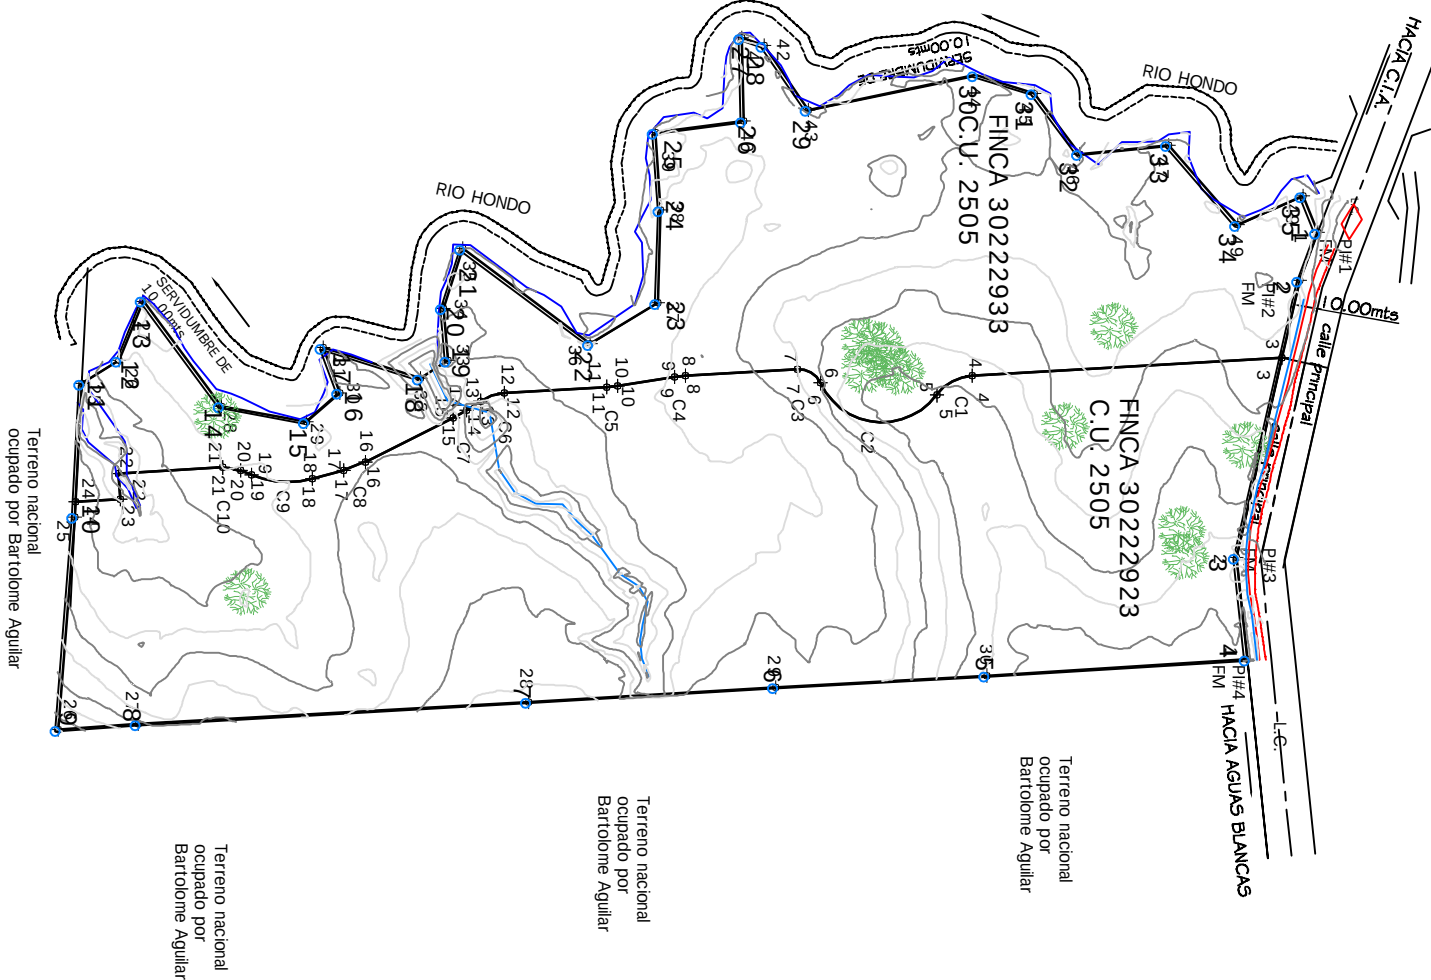

DATOS DE CAMPO COORDENADAS UTMWGS84			
EST.	NORTE	ESTE	
1	939864.087	574448.929	
2	940058.395	574483.531	
3	940049.531	574515.667	
4	939715.639	574502.703	
5	939700.330	574510.227	
6	939651.565	574502.289	
7	939642.139	574497.398	
8	939594.887	574497.113	
9	939590.175	574497.398	
10	939566.054	574500.008	
11	939561.342	574500.872	
12	939517.994	574500.294	
13	939507.839	574503.801	
14	939496.097	574500.008	
15	939496.097	574510.474	
16	939458.208	574527.284	
17	939448.817	574530.381	
18	939435.521	574530.348	
19	939405.327	574530.602	
20	939405.327	574528.439	
21	939397.867	574526.847	
22	939353.949	574527.433	
23	939354.095	574538.350	
24	939335.281	574538.601	
25	939340.135	574488.741	
26	939356.327	574479.783	
27	939367.648	574455.034	
28	935798.620	574501.045	
29	939434.192	574509.181	
30	939448.649	574497.627	
31	939442.498	574478.266	
32	939483.022	574493.191	
33	939494.944	574486.037	
34	969494.041	574484.040	
35	939503.291	574439.190	
36	939555.298	574481.848	
37	939584.523	574485.869	
38	939587.555	574426.860	
39	939586.771	574394.047	
40	939624.135	574390.865	
41	939624.979	574355.871	
42	939634.319	574359.432	
43	939651.720	574387.446	
44	939722.799	574375.972	
45	939747.254	574384.777	
46	939765.142	574411.285	
47	939802.785	574409.266	
48	939830.440	574444.095	
49	939856.410	574433.235	

DATOS DE CAMPO COORDENADAS UTMWGS84			
EST.	NORTE	ESTE	
1	939864.087	574448.929	
2	939855.447	574488.821	
3	939848.583	574500.957	
4	939715.639	574502.703	
5	939700.330	574510.227	
6	939651.565	574502.289	
7	939642.139	574497.398	
8	939594.887	574497.113	
9	939590.175	574497.398	
10	939566.054	574500.008	
11	939561.342	574500.872	
12	939517.994	574500.294	
13	939507.839	574503.801	
14	939496.097	574500.008	
15	939496.097	574510.474	
16	939458.208	574527.284	
17	939448.817	574530.381	
18	939435.521	574530.348	
19	939405.327	574530.602	
20	939405.327	574528.439	
21	939397.867	574526.847	
22	939353.949	574527.433	
23	939354.095	574538.350	
24	939335.281	574538.601	
25	939340.135	574488.741	
26	939356.327	574479.783	
27	939367.648	574455.034	
28	935798.620	574501.045	
29	939434.192	574509.181	
30	939448.649	574497.627	
31	939442.498	574478.266	
32	939483.022	574493.191	
33	939494.944	574486.037	
34	969494.041	574484.040	
35	939503.291	574439.190	
36	939555.298	574481.848	
37	939584.523	574485.869	
38	939587.555	574426.860	
39	939586.771	574394.047	
40	939624.135	574390.865	
41	939624.979	574355.871	
42	939634.319	574359.432	
43	939651.720	574387.446	
44	939722.799	574375.972	
45	939747.254	574384.777	
46	939765.142	574411.285	
47	939802.785	574409.266	
48	939830.440	574444.095	
49	939856.410	574433.235	

REPUBLICA DE PANAMA	
PROVINCIA: COCLE	DISTRITO: PENONOME
CORREGIMIENTO: EL COCO	LUGAR: AGUAS BLANCAS
PLANO DEMOSTRATIVO DE COORDENADAS DE LA FINCA 30222923 CODIGO 2505.	
FINCA 30222923 CODIGO 2505 PROPIEDAD DE: CORPORACION TROY S.A.	
AREA: 9 HAS + 8.184,20 ms²	
CORPORACION TROY S.A. REPRESENTANTE LEGAL POR PODER ENRIQUE REAL PRECADO CED. 8-759-458 PROPIETARIO	
LEVANTO, CALCULO Y DIBUJO: MARYSAHEL BRENNAN ESCALA: 1 : 2000 FECHA: JUNIO 2017	