


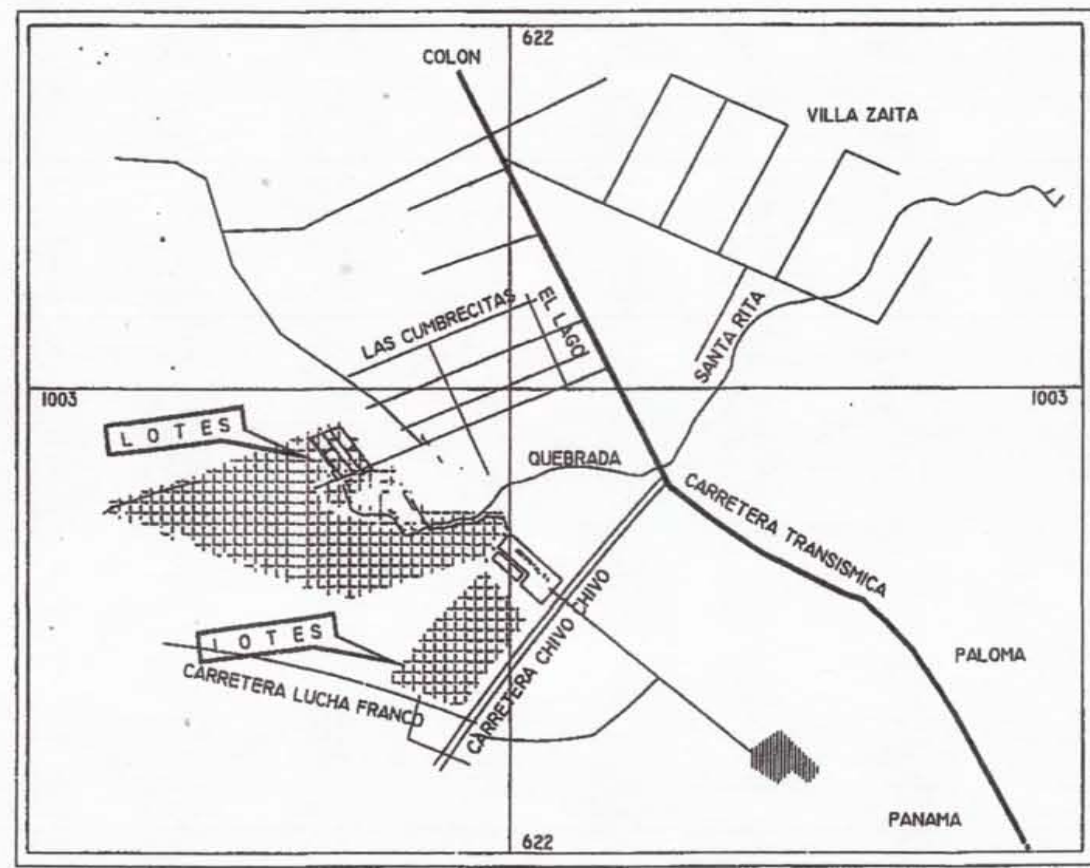

LOCALIZACION REGIONAL
HOJA NO. 7 UBICACION REGIONAL SERIE E962 ESC. 1:12,500



DETALLE DE AMARRE
ESC 1:1,000

GLOBO 2			GLOBO 5		
ESTACIONES	DISTANCIA	RUMBO	ESTACIONES	DISTANCIA	RUMBO
A15-A16	26.32	N 14°38'18" W	A24-A25	17.631	S 51°11'34" W
A16-A17	27.99	N 75°16'02" E	A25-A26	44.624	N 38°30'15" W
A17-A18	26.56	S 15°19'35" E	A26-A27	19.430	N 71°26'16" E
A18-A15	28.31	S 75°45'58" W	A27-A24	37.909	S 37°32'42" E
AREA OCUPADA= 0 Has.+ 744.12			AREA OCUPADA= 0 Has.+ 741.630 M2		

GLOBO 3			GLOBO 6		
ESTACIONES	DISTANCIA	RUMBO	ESTACIONES	DISTANCIA	RUMBO
A17-A18	26.56	S 15°19'35" E	A32-A33	21.030	N 69°49'14" E
A18-A19	22.91	N 75°45'58" E	A33-A34	29.448	S 38°09'17" E
A19-A20	3.75	N 69°19'52" E	A34-A35	19.000	S 51°11'34" W
A20-A21	26.38	N 15°25'09" W	A35-A32	36.218	N 39°44'39" O
A21-A17	26.60	S 75°16'02" W	AREA OCUPADA= 0 Has.+ 639.080 M2		


GLOBO 4			GLOBO 7		
ESTACIONES	DISTANCIA	RUMBO	ESTACIONES	DISTANCIA	RUMBO
A22-A23	18.026	N 74°36'34" E	A34-A35	19.000	S 51°11'34" W
A23-A24	50.402	N 37°34'13" W	A35-A36	48.784	S 38°46'45" E
A24-A25	17.631	S 51°11'34" W	A36-A37	20.730	N 74°36'04" E
A25-A22	43.229	S 38°48'26" E	A37-A34	57.020	N 38°48'26" W
AREA OCUPADA= 0 Has.+ 801.780 M2			AREA OCUPADA= 0 Has.+ 1,005.810 M2		

GLOBO 8		
ESTACIONES	DISTANCIA	RUMBO
A38-A39	31.919	S 15°38'10" E
A39-A40	31.480	S 75°56'28" E
A40-A41	47.455	N 17°56'40" W
A41-A38	25.435	S 74°34'58" W
AREA OCUPADA= 0 Has.+ 1,039.340 M2		


GLOBO 9		
ESTACIONES	DISTANCIA	RUMBO
A19-A18	22.91	S 75°45'58" W
A18-A22	28.30	S 75°45'58" W
A22-A43	22.74	S 52°31'14" E
A43-A44	61.52	S 6°48'04" E
A44-A45	21.47	N 74°32'46" E
A45-A46	15.47	S 65°03'24" E
A46-A50	19.40	N 79°21'56" E
A50-A51	41.63	N 32°27'24" W
A51-A52	24.12	N 30°56'18" W
A52-A53	38.54	S 55°46'33" W
A53-A19	20.43	N 30°17'08" W
AREA OCUPADA= 0 Has.+ 3,934.09 M2		

GLOBO 1		
ESTACIONES	DISTANCIA	RUMBO
1-2	23.641	N 11°21'15" E
2-3	29.17	N 38°45'10" E
3-4	10.84	N 42°44'10" E
4-5	22.18	N 24°41'10" E
5-6	22.74	N 83°48'26" W
6-7	20.58	S 53°54'46" W
7-8	36.23	S 84°01'46" W
8-9	22.89	S 79°13'56" W
9-10	21.48	S 88°02'46" W
10-A1	38.995	S 60°41'58" W
A1-A2	49.070	N 69°39'14" W
A2-A3	98.462	N 75°56'28" W
A3-A4	51.908	N 15°56'28" W
A4-A5	26.470	N 73°06'59" E
A5-A6	27.59	N 31°40'41" W
A6-A7	15.95	N 26°06'41" W
A7-A8	32.76	N 45°30'41" W
A8-A14	6.80	N 29°20'11" W
A14-A20	120.47	S 69°44'14" W
20-21	73.50	S 68°34'17" W
21-22	59.41	S 74°25'34" W
22-23	85.07	S 70°57'24" W
23-24	17.58	S 55°40'24" W
24-25	35.27	S 68°01'46" E
25-26	29.60	S 64°27'06" E
26-27	23.74	S 64°12'26" E
27-28	11.45	N 78°01'14" E
28-29	19.65	S 58°53'06" E
29-30	20.46	S 61°36'36" E
30-31	1.95	S 78°21'46" E
31-32	23.40	S 67°09'16" E
32-33	58.00	S 70°01'46" E
33-34	40.75	S 70°16'16" E
34-35	18.10	S 70°21'46" E
35-36	43.02	S 70°37'36" E
36-37	32.08	S 70°14'26" E
37-38	27.52	S 68°25'26" E
38-39	32.23	S 76°57'16" E
39-40	20.165	S 70°22'28" E
40-41	3.93	S 67°36'16" E
41-1	244.074	N 72°32'42" E
AREA OCUPADA= 7 Has.+ 8,670.30 M2		

PERFIL DE QUEBRADA SANTA RITA

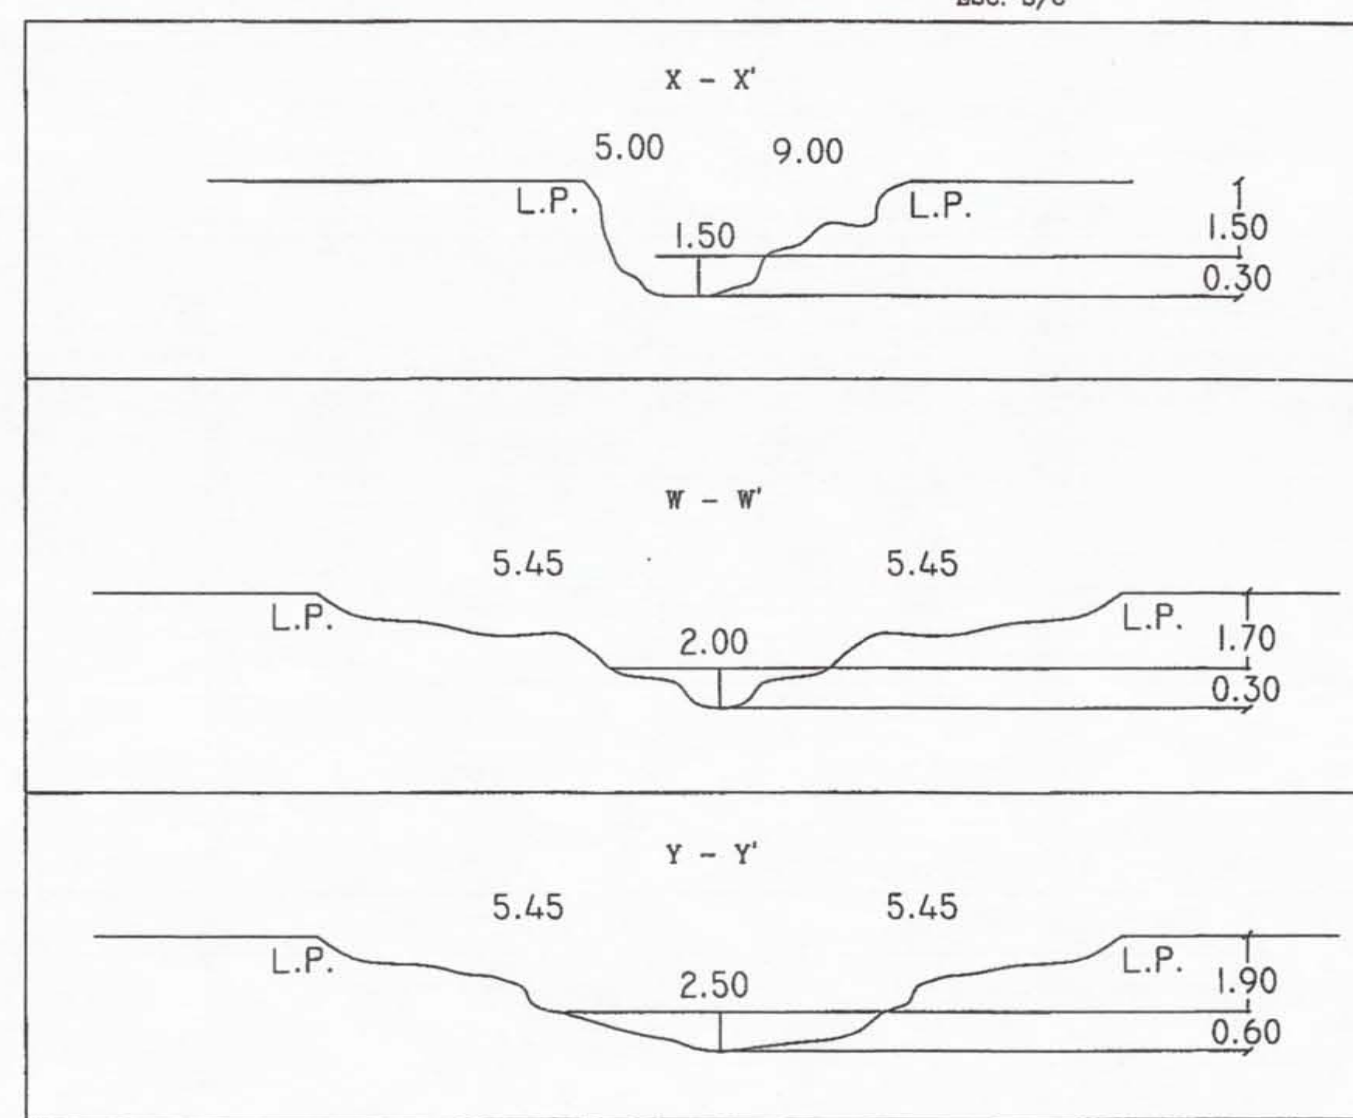

NOTA:
LOS LOTES A7,A8,A9,A10, A11,A12
LOS LOTES B1, B2, B3, B4, B5,
LOS LOTES C3, C4,C5,C6,C7 Y C8
SON VIVIENDAS ABANDONADAS CON PAREDES DE BLOQUES
Y PISOS ALGUNOS LISOS Y OTROS CON
MOSAICO DE PASTA

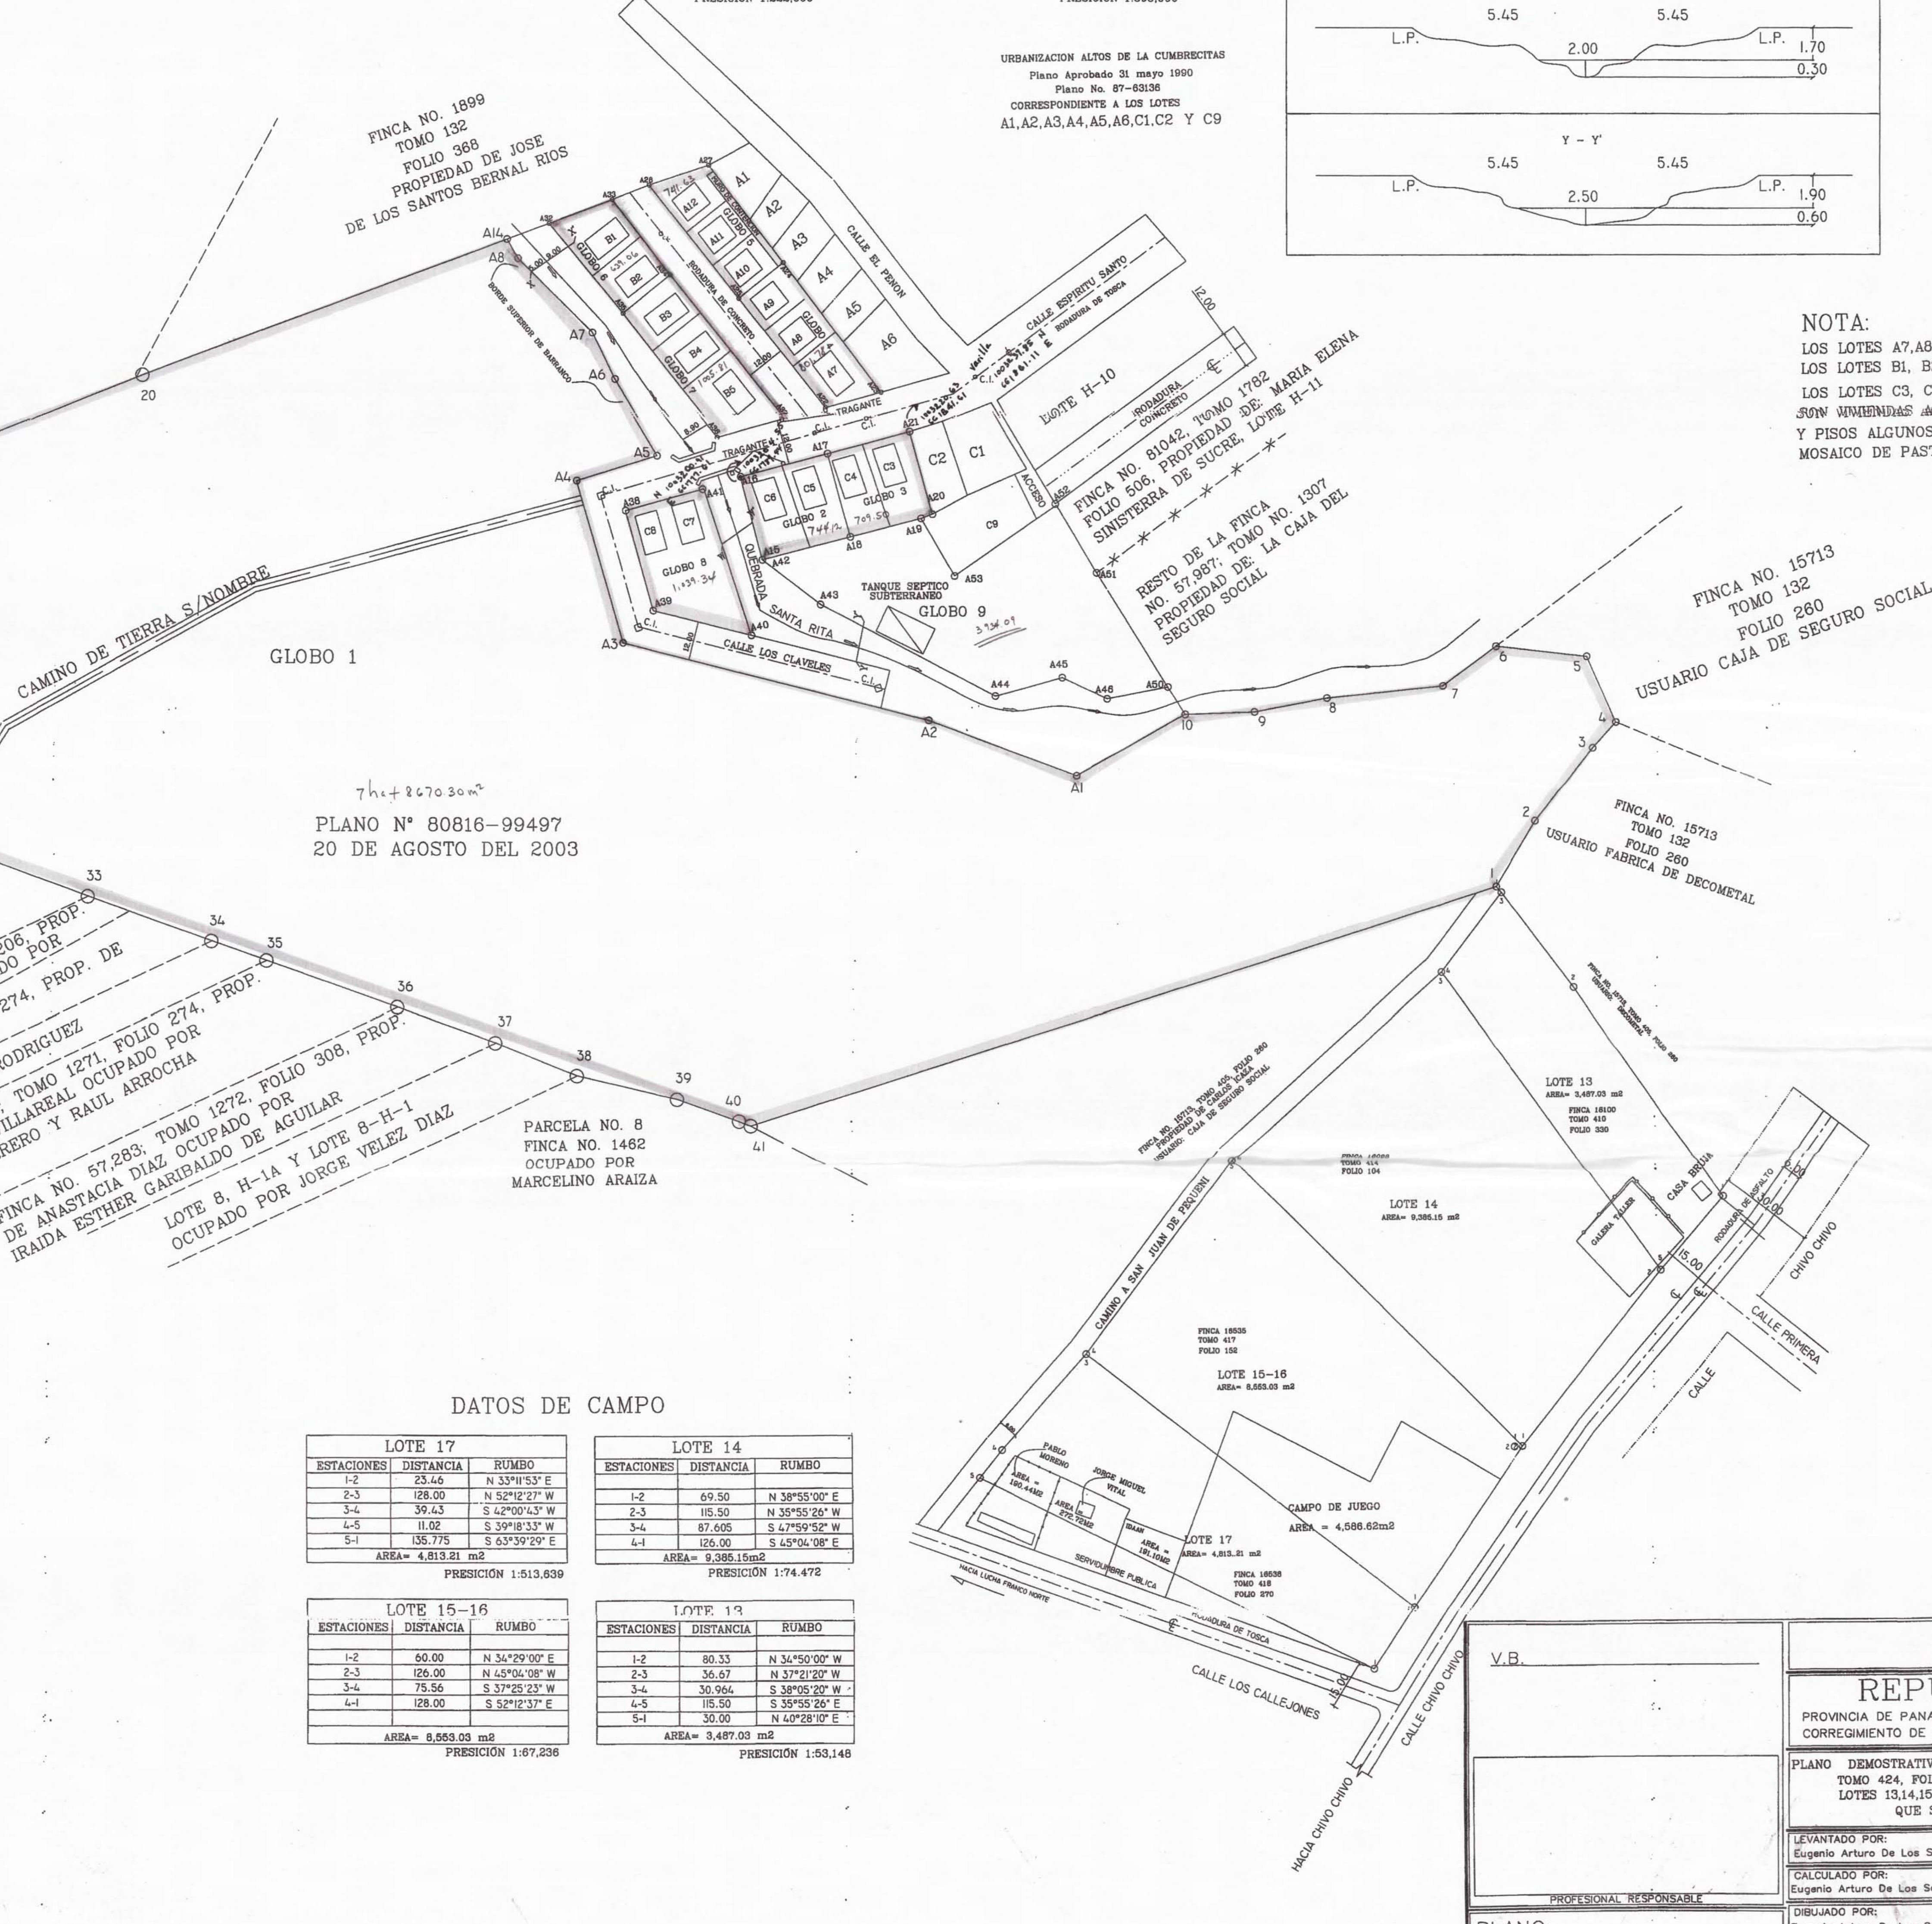

GLOBO 1		
ESTACIONES	DISTANCIA	RUMBO
1-2	23.641	N 11°21'15" E
2-3	29.17	N 38°45'10" E
3-4	10.84	N 42°44'10" E
4-5	22.18	N 24°41'10" E
5-6	22.74	N 83°48'26" W
6-7	20.58	S 53°54'46" W
7-8	36.23	S 84°01'46" W
8-9	22.89	S 79°13'56" W
9-10	21.48	S 88°02'46" W
10-A1	38.995	S 60°41'58" W
A1-A2	49.070	N 69°39'14" W
A2-A3	98.462	N 75°56'28" W
A3-A4	51.908	N 15°56'28" W
A4-A5	26.470	N 73°06'59" E
A5-A6	27.59	N 31°40'41" W
A6-A7	15.95	N 26°06'41" W
A7-A8	32.76	N 45°30'41" W
A8-A14	6.80	N 29°20'11" W
A14-A20	120.47	S 69°44'14" W
20-21	73.50	S 68°34'17" W
21-22	59.41	S 74°25'34" W
22-23	85.07	S 70°57'24" W
23-24	17.58	S 55°40'24" W
24-25	35.27	S 68°01'46" E
25-26	29.60	S 64°27'06" E
26-27	23.74	S 64°12'26" E
27-28	11.45	N 78°01'14" E
28-29	19.65	S 58°53'06" E
29-30	20.46	S 61°36'36" E
30-31	1.95	S 78°21'46" E
31-32	23.40	S 67°09'16" E
32-33	58.00	S 70°01'46" E
33-34	40.75	S 70°16'16" E
34-35	18.10	S 70°21'46" E
35-36	43.02	S 70°37'36" E
36-37	32.08	S 70°14'26" E
37-38	27.52	S 68°25'26" E
38-39	32.23	S 76°57'16" E
39-40	20.165	S 70°22'28" E
40-41	3.93	S 67°36'16" E
41-1	244.074	N 72°32'42" E
AREA OCUPADA= 7 Has.+ 8,670.30 M2		

U.P. 844.435.54 m2

ISTMO

REPUBLICA DE PANAMA

PROVINCIA DE PANAMA DISTRITO DE PANAMA

CORREGIMIENTO DE LAS CUMBRES LUGAR: LUCHA FRANCO SUR

PLANO DEMOSTRATIVO DE LOS GLOBOS No. 1,2,3,4,5,6,7,8,9 DE LA FINCA N° 13,415-16,17, PROPIEDAD DE LA CAJA DEL SEGURO SOCIAL QUE SERAN SEGRIGADOS A FAVOR DE SI MISMO

LEVANTADO POR: Eugenio Arturo De Los Santos REVISADO POR: Eugenio Arturo De Los Santos

CALCULADO POR: Eugenio Arturo De Los Santos ESCALA: 1:1000

DIBUJADO POR: Eugenio Arturo De Los Santos FECHA: MAYO-2003

PROFESIONAL RESPONSABLE

PLANO: