


LOCALIZACION REGIONAL
4138 II ESCALA 1 : 40,000

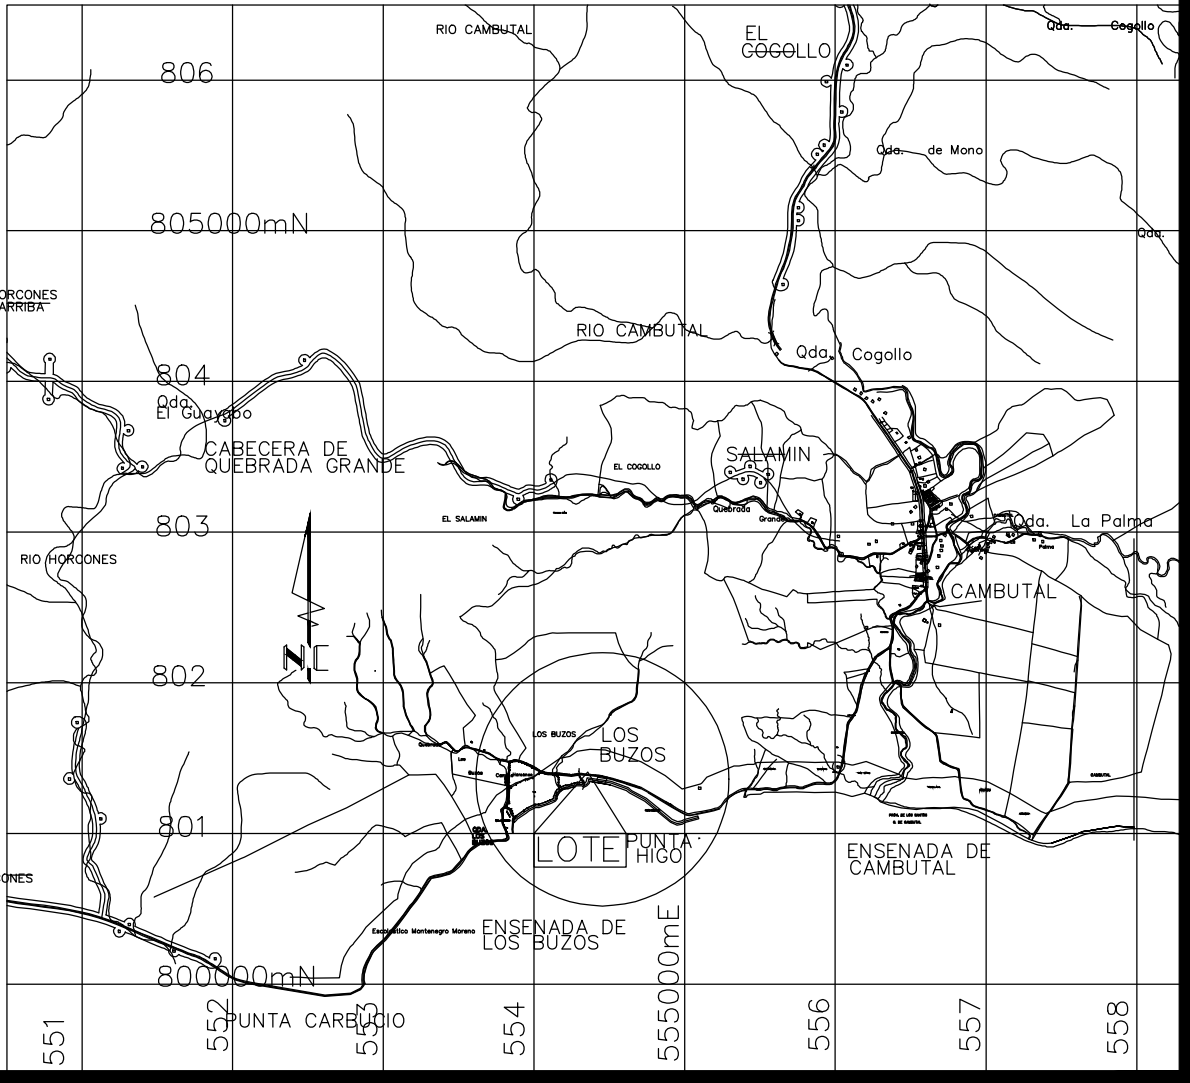

PROPIETARIO:

DATOS DEL PROYECTO

FINCAS o FOLIOS REALES:

CODIGO DE UBICACION:

DETALLE DE AREA

AREA TOTAL DE LOTE:

ZONIFICACION: *****

RESUMEN DE AREAS

NIV. AREA CERRADA: NIV.000 = 30.94 M2

AREA ABIERTA: NIV. 000 = 15.50 M2

TOTALES: DEL PROYECTO 9 CABANAS TIPICAS


AREA CERRADA = 278.46 M2

AREA ABIERTA = 139.50 M2

TOTAL AREAS DE CPMSTRUCCION: 417.96 M2



UBICACION REGIONAL
ESCALA S/E

LISTADO DE ABREVIATURAS			
-AC. =	ACERO	-L. CONST. =	LINEA DE CONSTRUCCION
-A/C =	AMBAS CARAS	-L. PROP. =	LINEA DE PROPIEDAD
-A/D =	AMBAS DIRECCIONES	-N.I.C. =	NO INCLUIDO EN EL CONTRATO
-A. POT. =	AGUA POTABLE	-NIV. =	NIVEL
-A. SERV. =	AGUAS SERVIDAS	-N.P.A. =	NIV. DE PISO
-BLQ'S. =	BLOQUES	-N.P.R. =	ACABADO
-CAL. =	CALIBRE		NIV. DE PISO RUSTICO
-CARR. =	CARRIOLA	-REP. LISO =	REPELLO LISO
-CONC. =	CONCRETO	-RET. LAT. =	RETIRO LATERAL
-C.R. =	CIELO RASO	-RET. POST. =	RETIRO POSTERIOR
-GALV. =	GALVANIZADO		
-INF. =	INFERIOR		
-L.C. =	LINEA DE CENTRO		

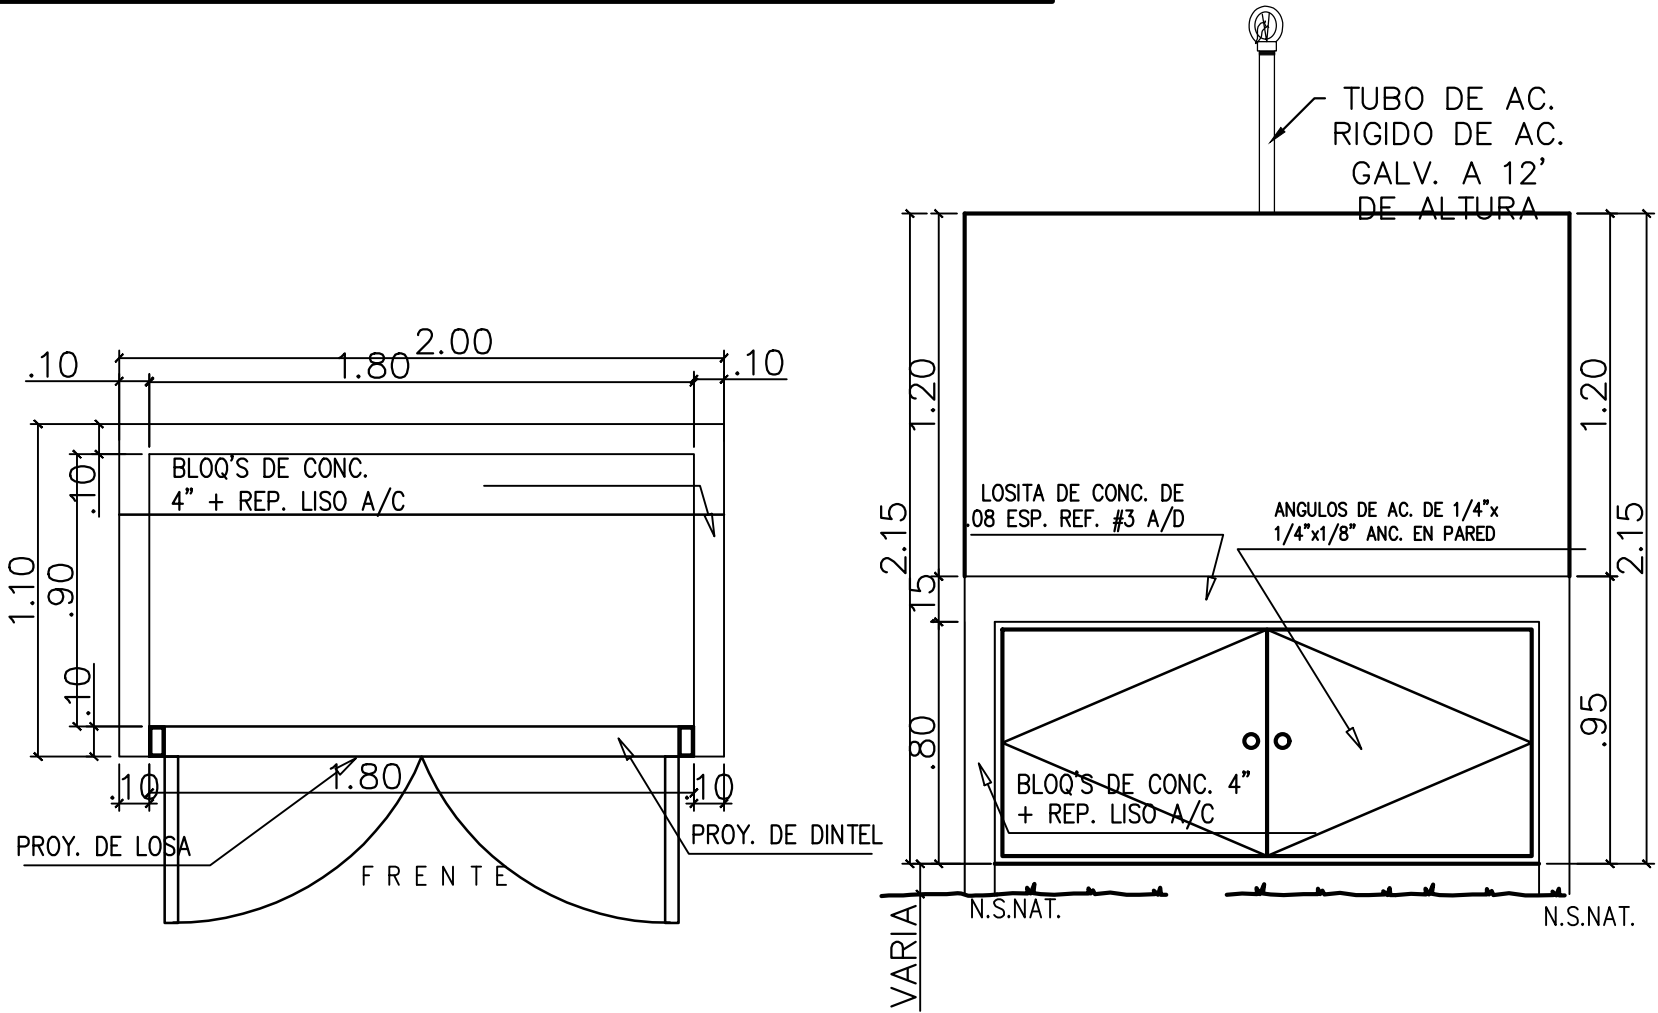

DETALLE DE TAPIA TINAQUERA
ESCALA 1: 25

- NOTAS SISTEMA DE ALARMA CONTRA INCENDIO
- LA INSTALACION DEL SISTEMA DE DETECCION DE HUMO Y ALARMA DE INCENDIO SE REALIZARA DE ACUERDO A LAS RECOMENDACIONES DE LOS CAPITULOS DEL CODIGO NFPA 72 Y LAS NORMAS DADAS POR LA OFICINA DE SEGURIDAD LOCAL.
 - SE DEBERA UTILIZAR CABLE MULTICONDUCTOR DE 4 ALAMBRES TRENZADOS CON BLINDAJE DE PROTECCION, TIPO NPLF INSTALADO EN TUBERIA.
 - UTILIZAR TUBERIA RIGIDA DE HIERRO GALVANIZADO ESCALA 40, Y EN LOS CUARTOS DE MAQUINA Y ELECTRICOS EL CABLE DEL SISTEMA DE INCENDIO DEBERA INSTALARSE EN TUBERIA S.M.T. PARA LAS CAMPANAS ANUNCIADORAS ALAMBRE #18 AWG EN TUBERIA DE 1/2".
 - LAS ESTACIONES DE ACTIVACION MANUAL SE INSTALARAN A 1.50 MTS. S.N.P.T., CON TUBERIAS Y CAJAS EMBUTIDAS EN LA PARED.
 - LAS CAMPANAS ANUNCIADORAS O SIRENAS SE INSTALARAN A 2.20 MTS S.N.P.T.
 - LA UBICACION DE LOS DETECTORES DE HUMO ES APROXIMADA, LOS DETECTORES DEBERAN INSTALARSE EVITANDO LUMINARIAS O DIFUSORES DE AIRE ACONDICIONADO (INSTALAR A NO MENOS DE 1.2 MTS. DE LOS DIFUSORES)
 - EL SISTEMA FUNCIONARA DE MANERA QUE AL ACTIVARSE CUALQUIER DISPOSITIVO INICIADOR, SUENEN TODAS LAS CAMPANAS DEL EDIFICIO, SE DESACTIVEN LAS UNIDADES DE AIRE ACONDICIONADO ASOCIADAS AL AREA (ZONA) (PISO) DONDE SE DETECTO EL HUMO O SE ACTIVO MANUALMENTE EL SISTEMA, ADEMAS SE ANUNCIE AUTOMATICAMENTE VIA PAR TELEFONICO DE LA SITUACION AL CUARTEL DE BOMBEROS MAS CERCANO.

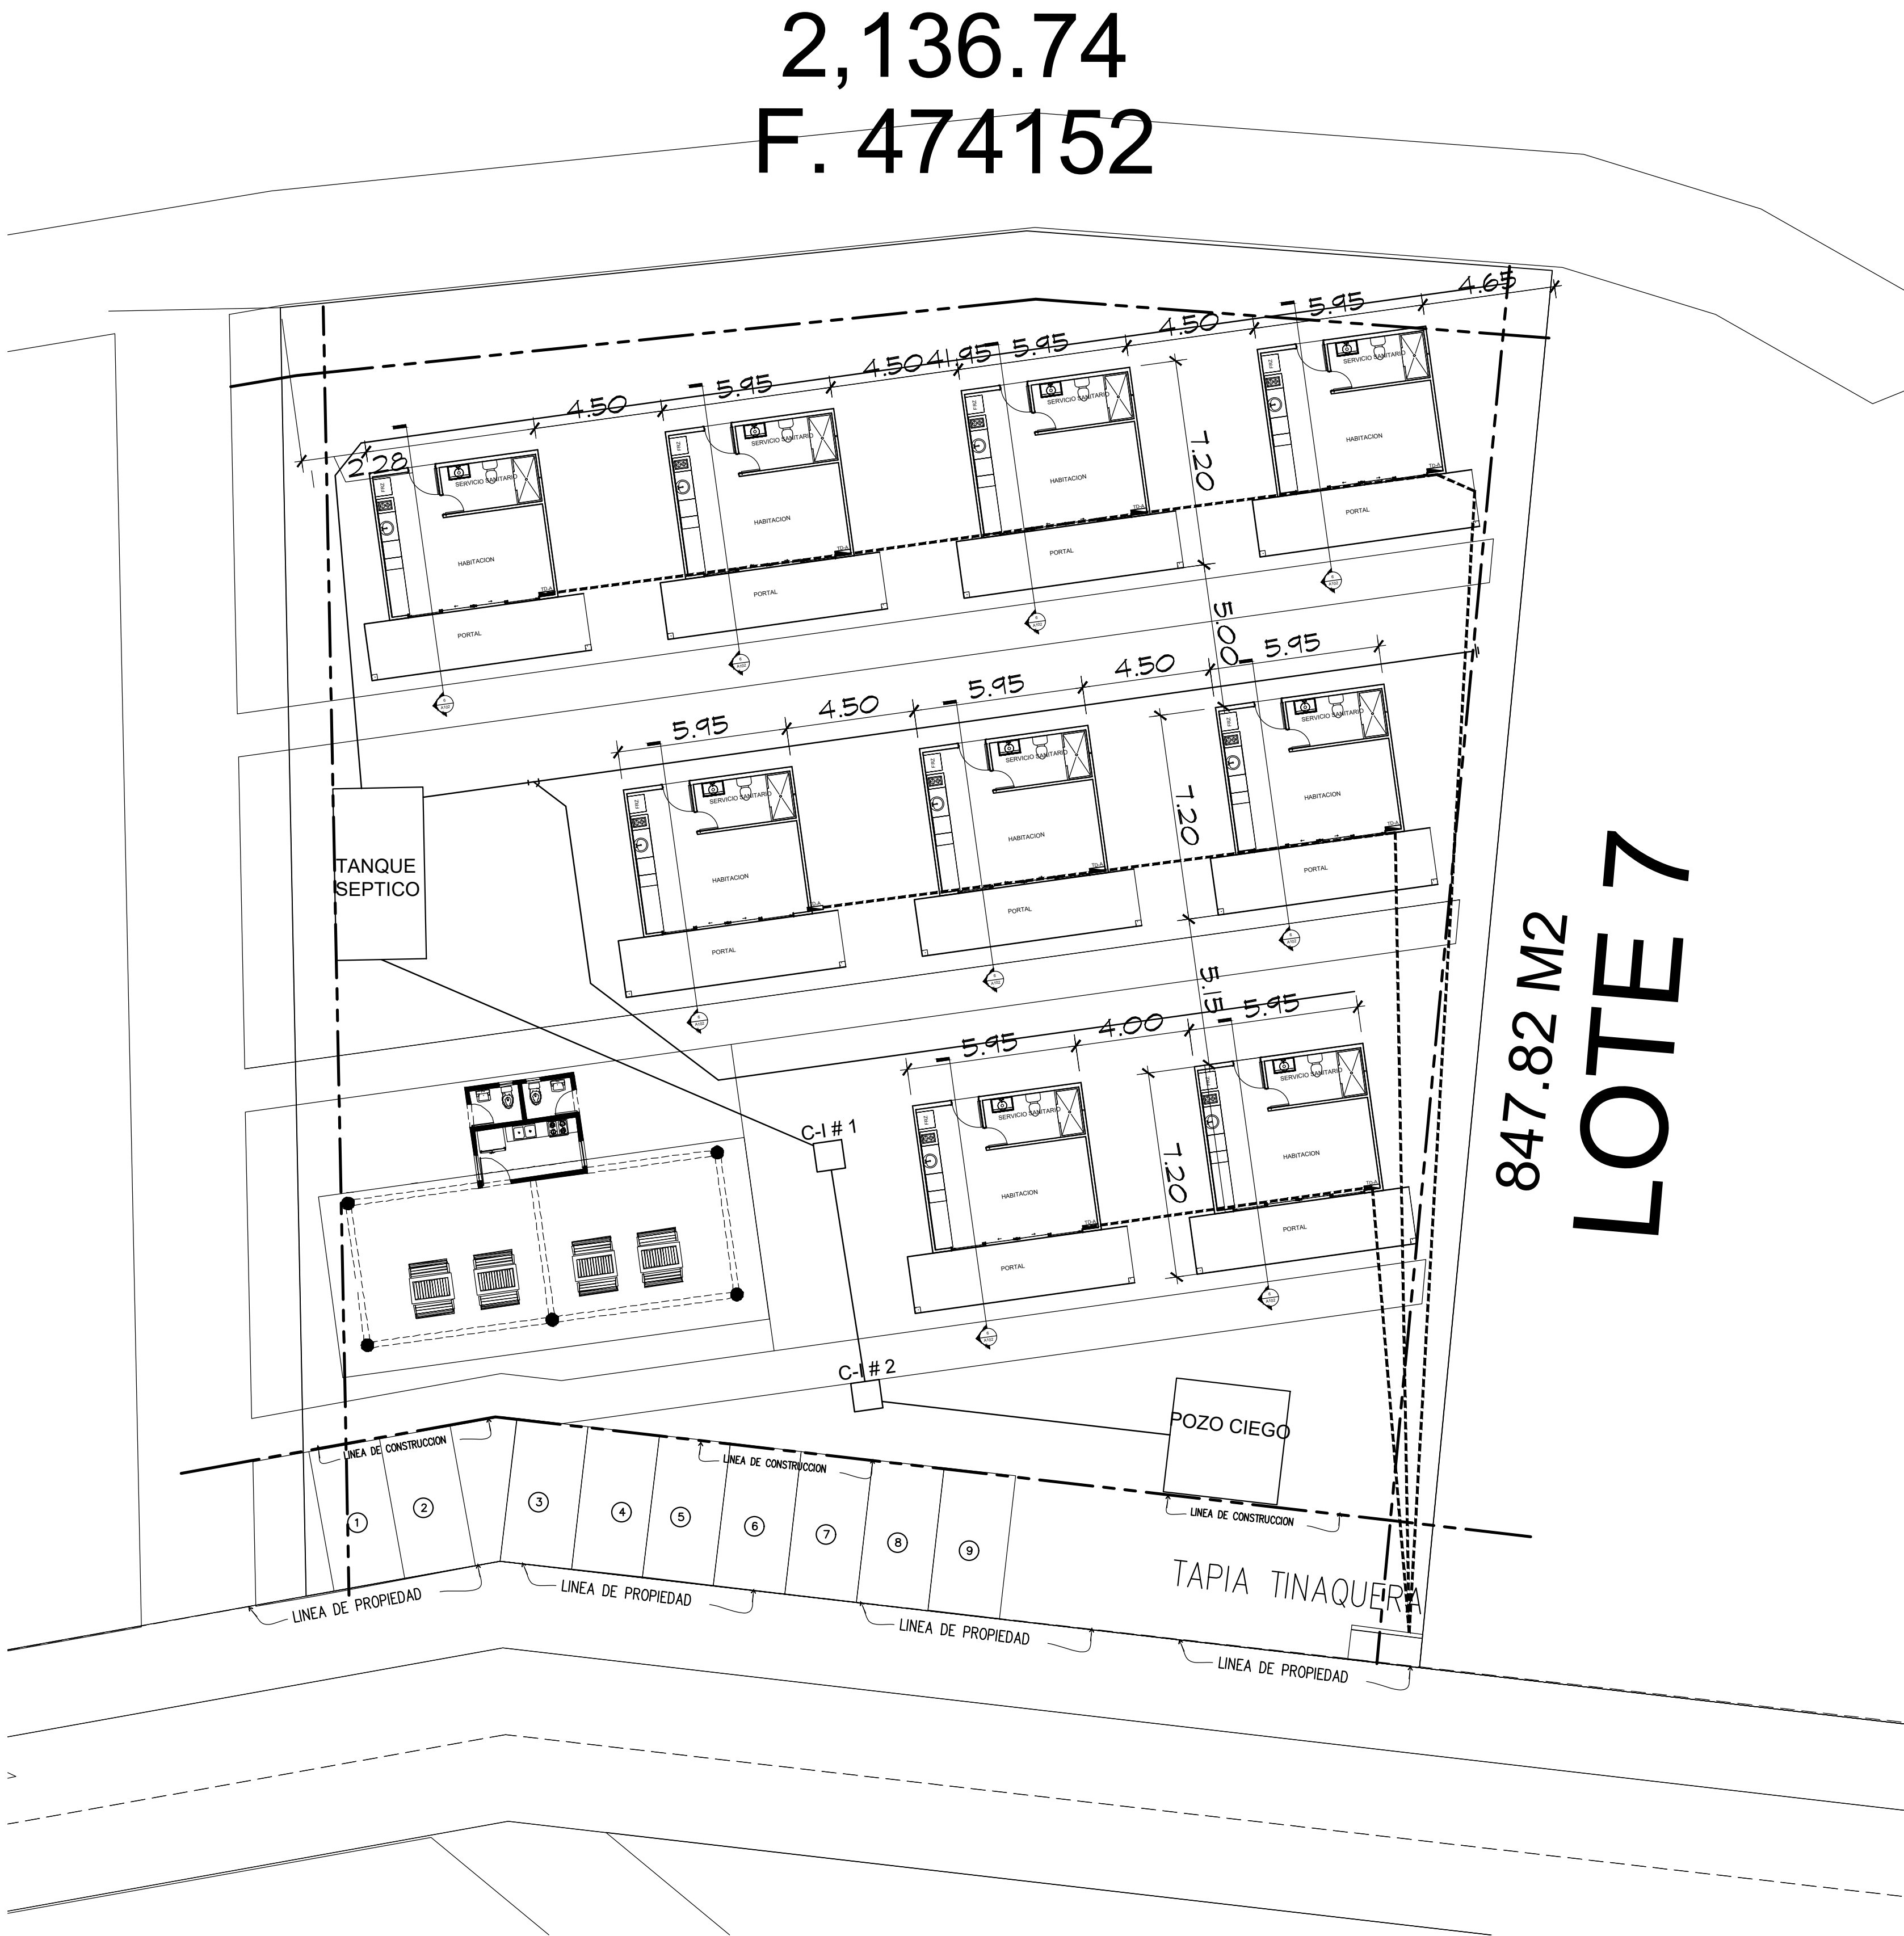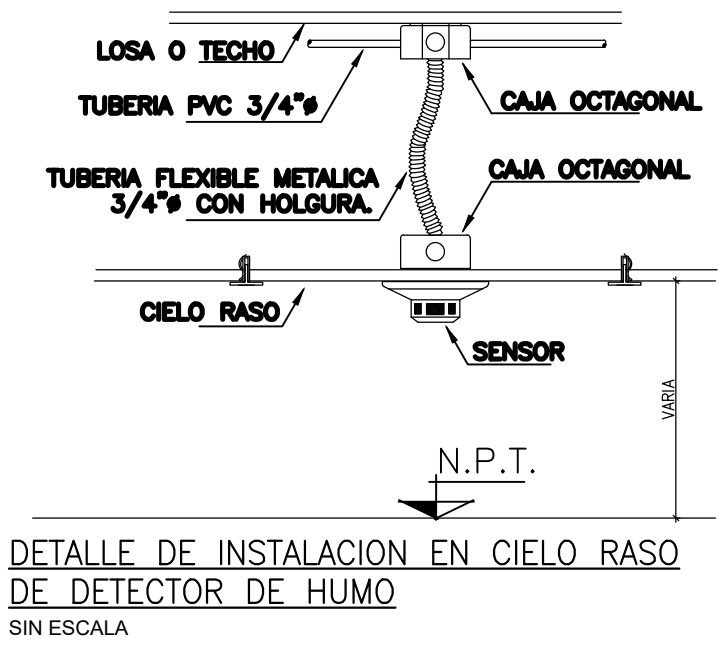

UBICACION GENERAL
ESCALA 1: 150

REPRESENTANTE LEGAL
Propietario

APROBADO INGENIERIA MUNICIPAL

PLANOS CONSTRUCTIVOS:
Sin nombre

PROYECTO:
Nombre de proyecto

PROVINCIA	DISTRITO	CORREGIMIENTO

PROFESIONAL RESPONSABLE DISEÑO ARQUITECTONICO Diseñador	PROFESIONAL RESPONSABLE DISEÑO PROFESIONAL RESPONSABLE DISEÑO
---	--

DISEÑO Y DESARROLLO:
Autor

PROPIETARIO:
Propietario
FINCA - FOLIO REAL:
COD DE UBICACION

CONTIENE:

04/07/21

Verificador Verificador

PROYECTO #	NUMERO DE HOJA	TOTAL DE HOJAS
P01-001-2021	A103	