

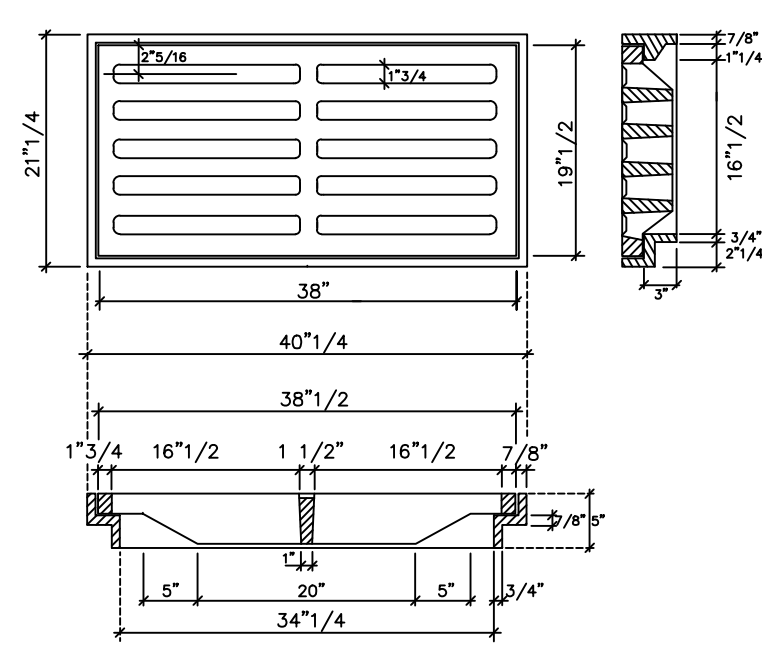
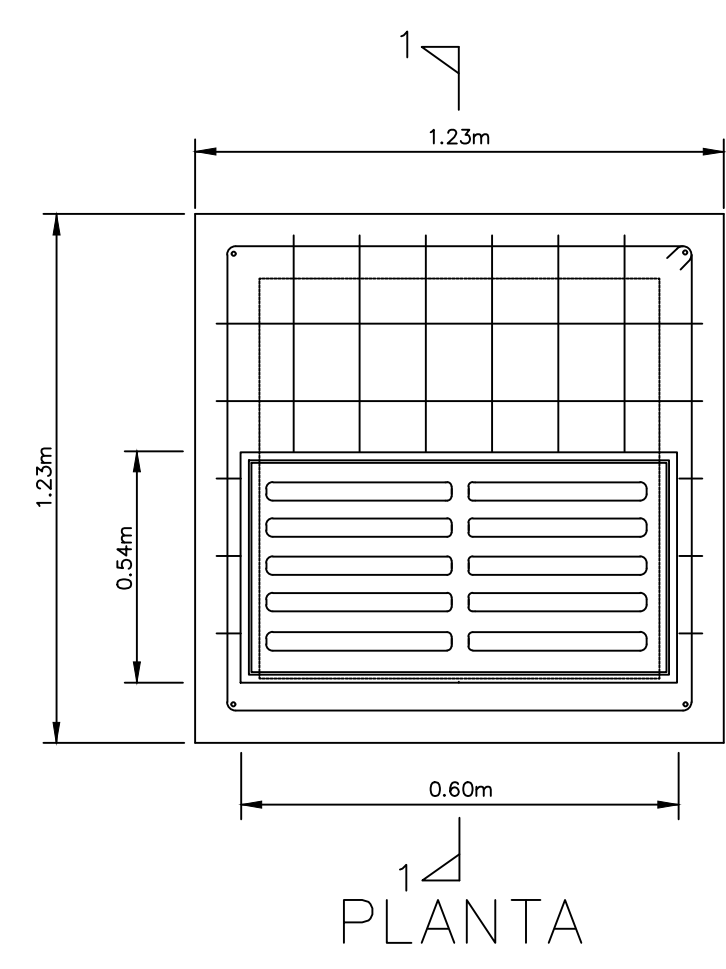
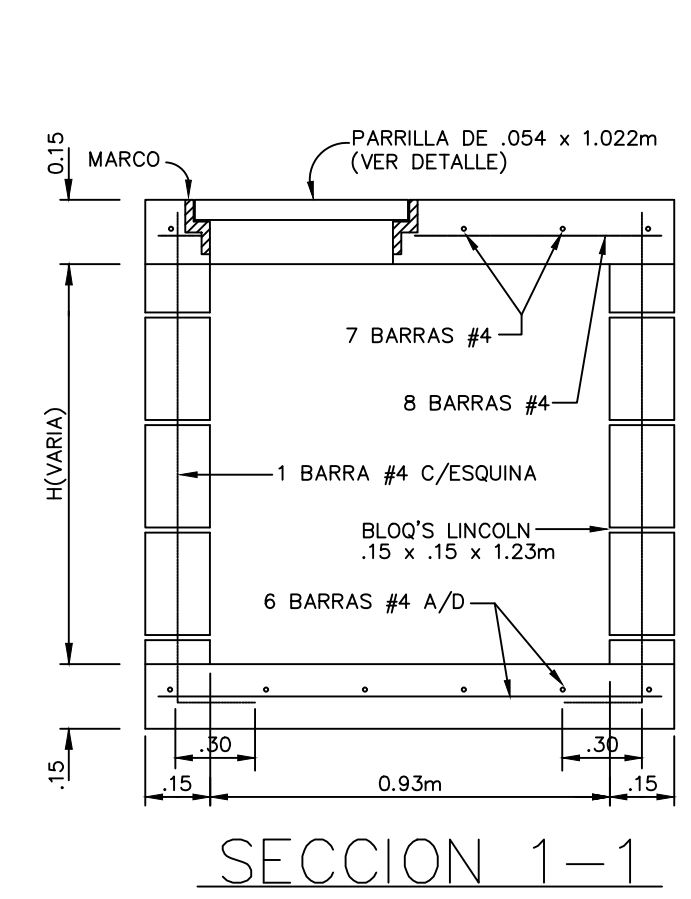
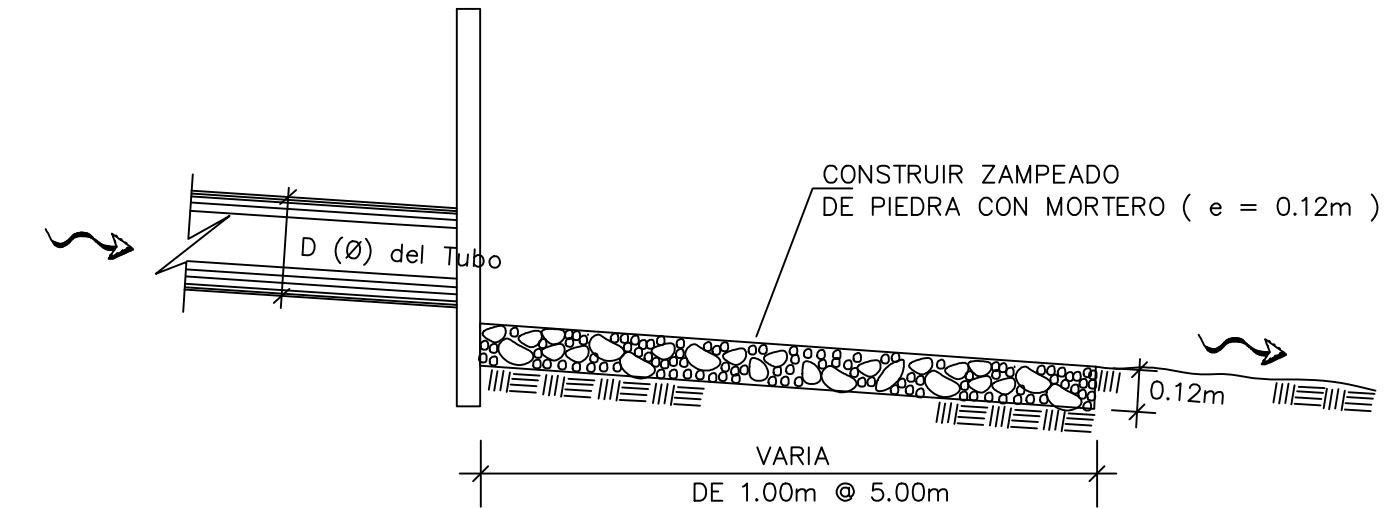
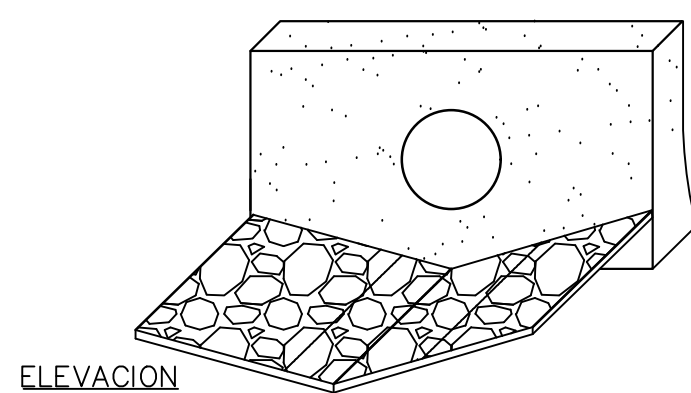
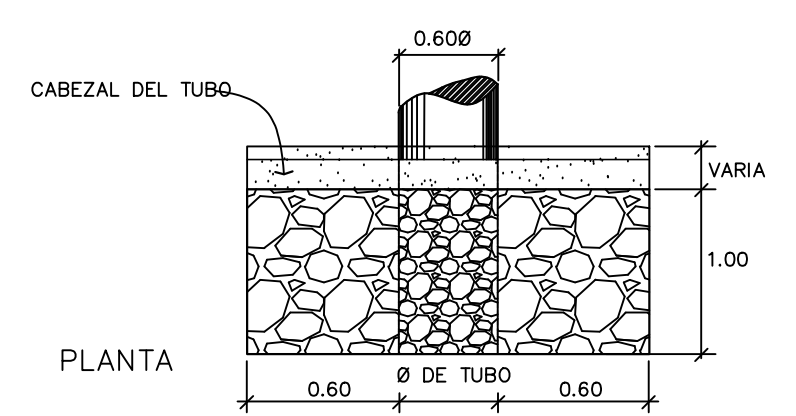
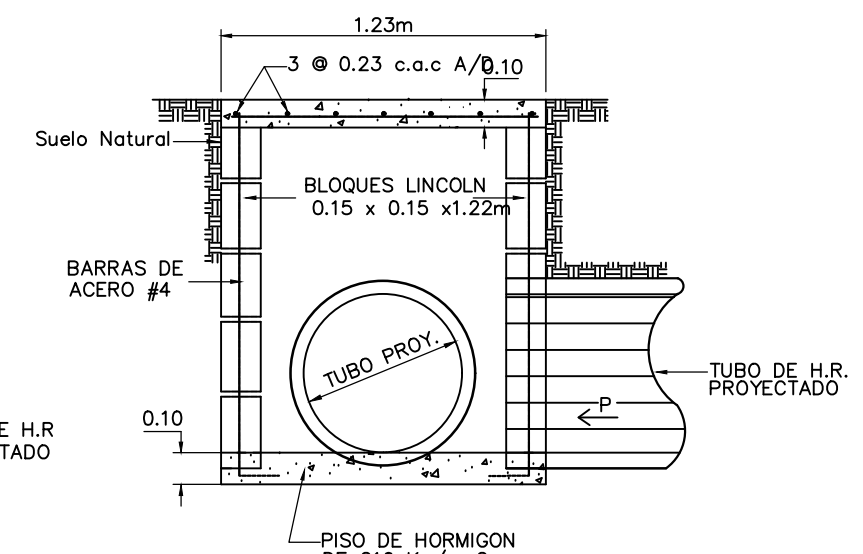
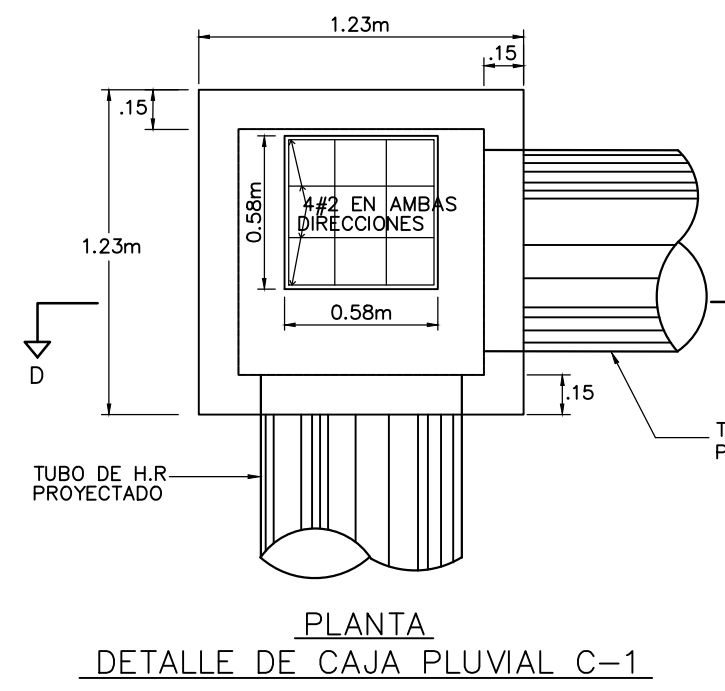
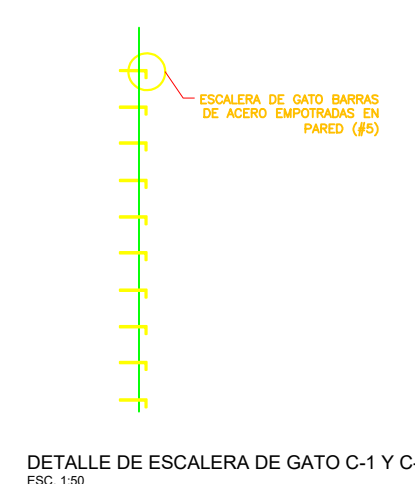
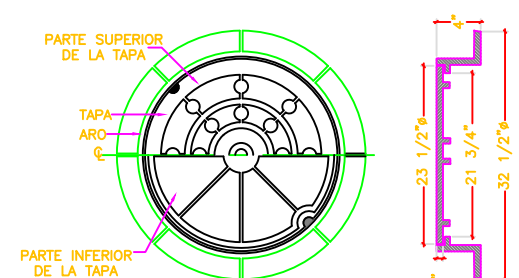
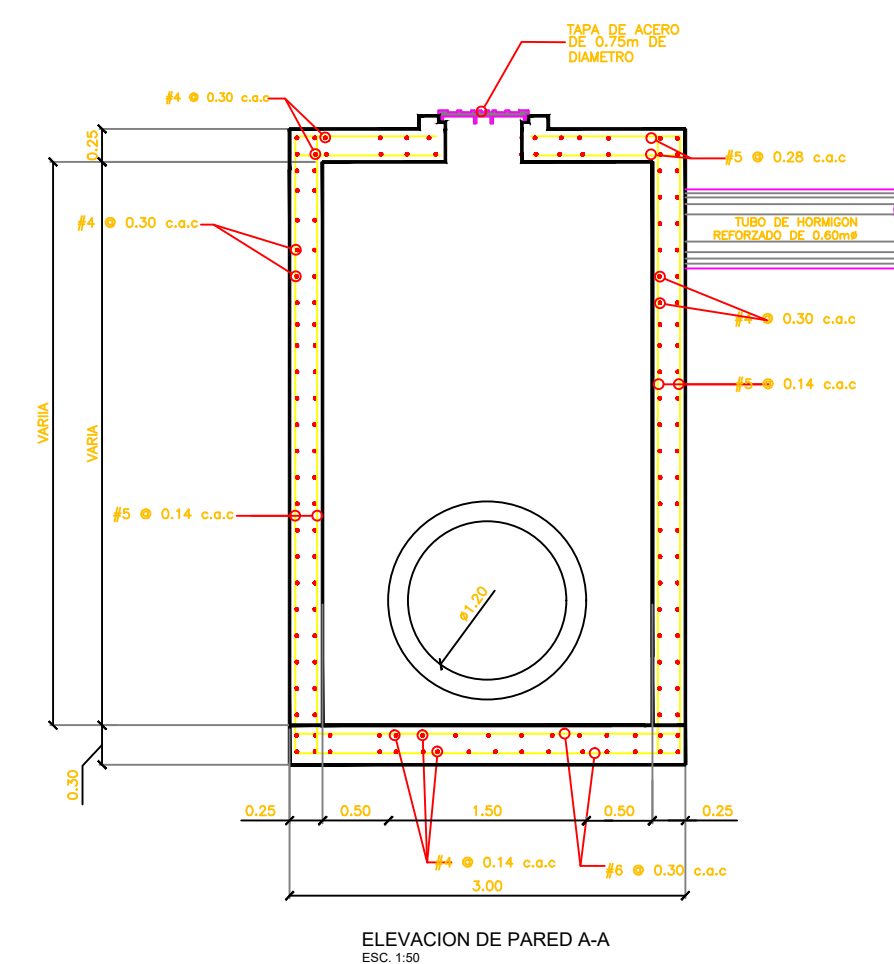
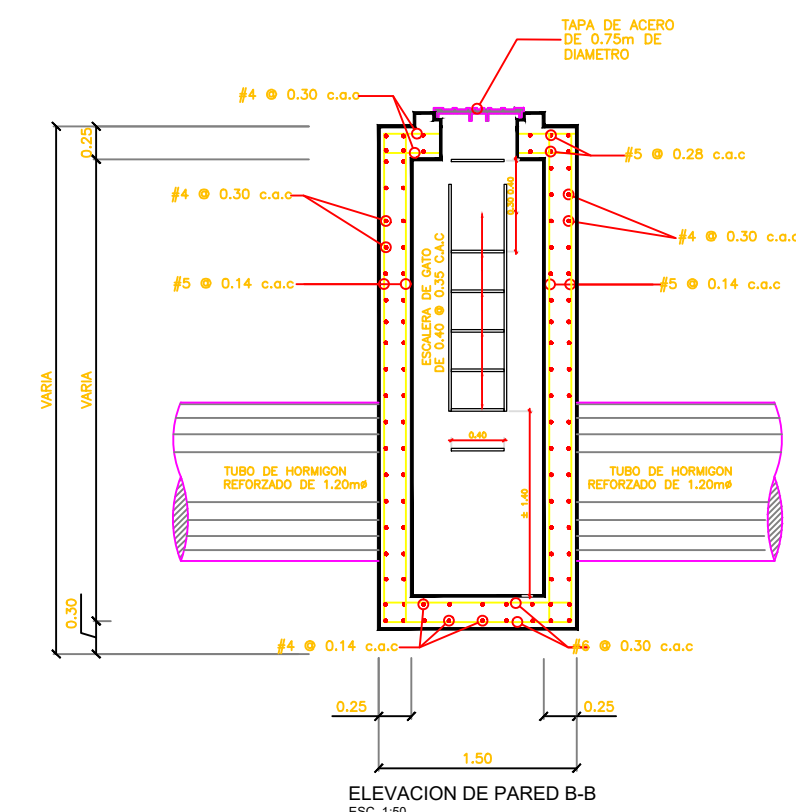
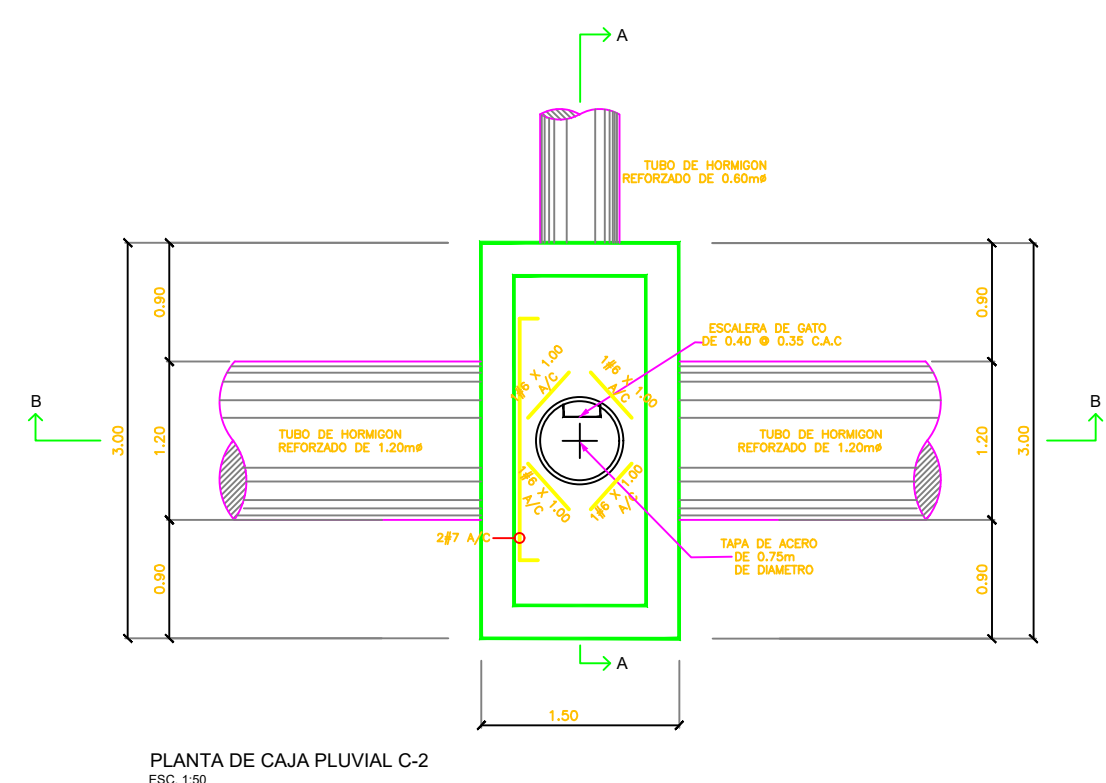


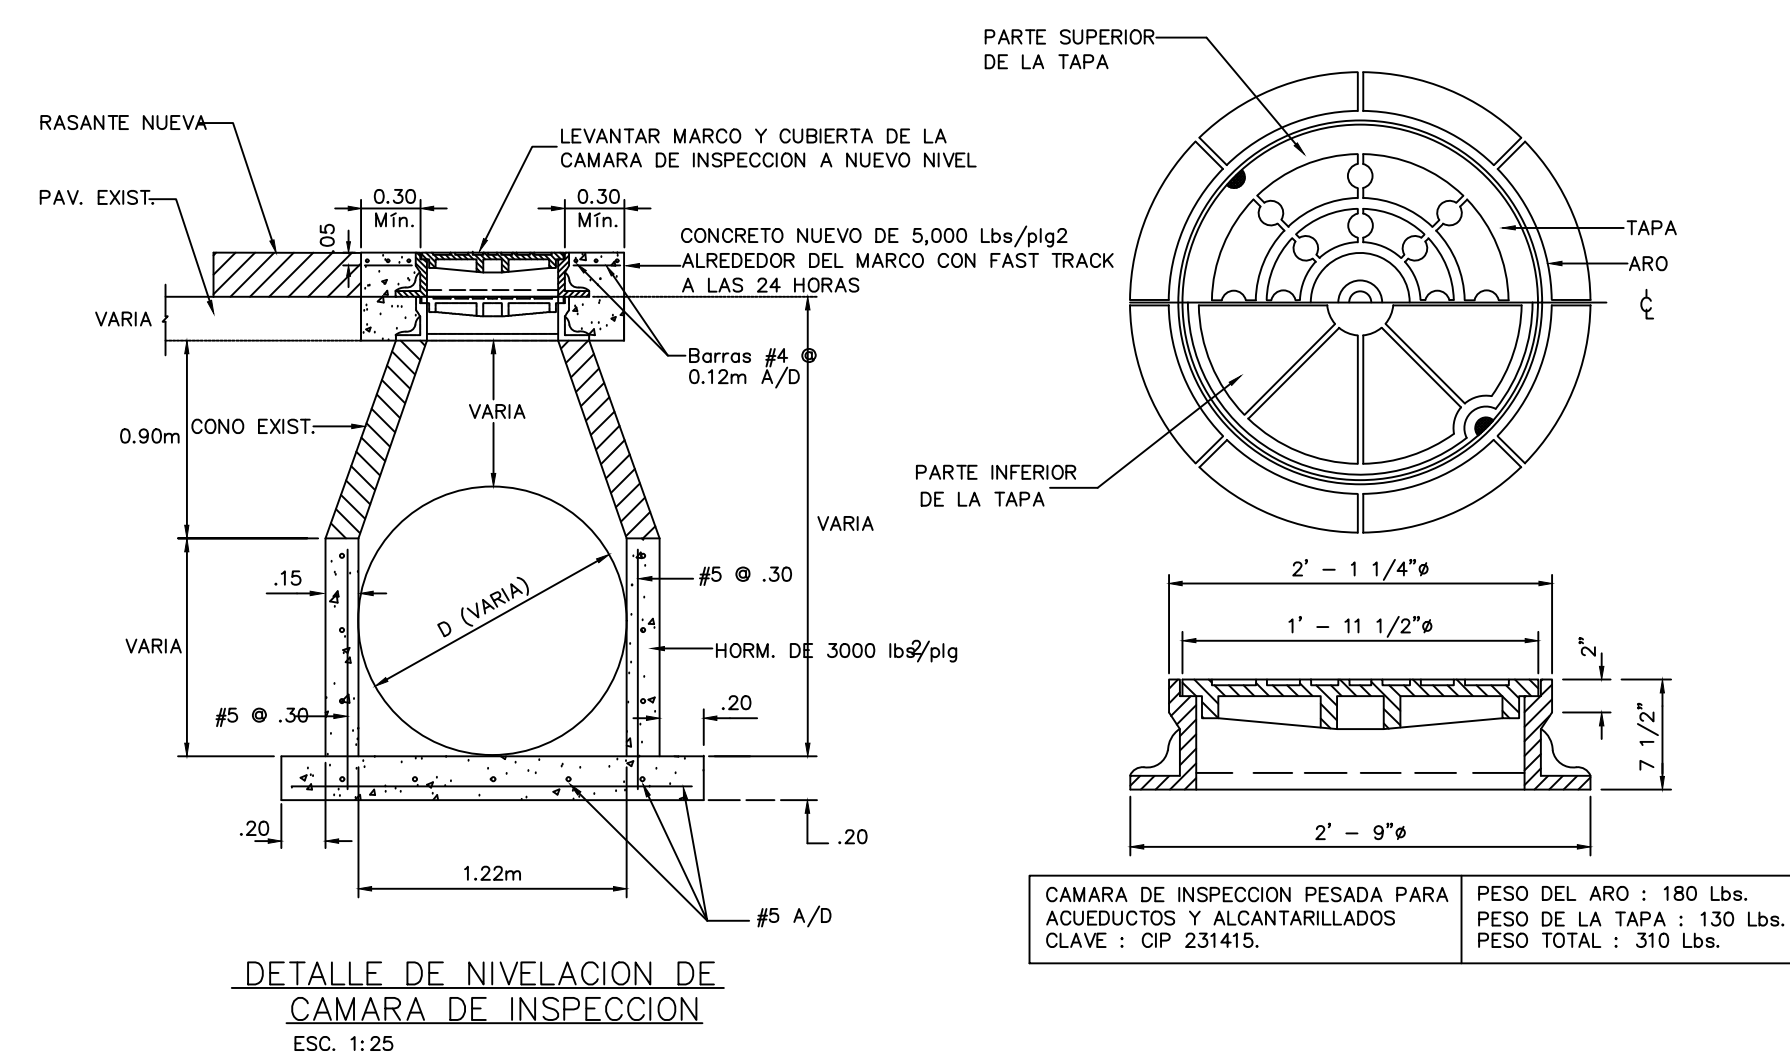

NOTA:
HORMIGON: $f'_c = 210 \text{ Kg/cm}^2$
ACERO: GRADO 40
TODAS LAS CAJAS LLEVARAN SOBRE
PISO DE HORMIGON PARA ORIENTAR
LAS AGUAS HACIA LA SALIDA.

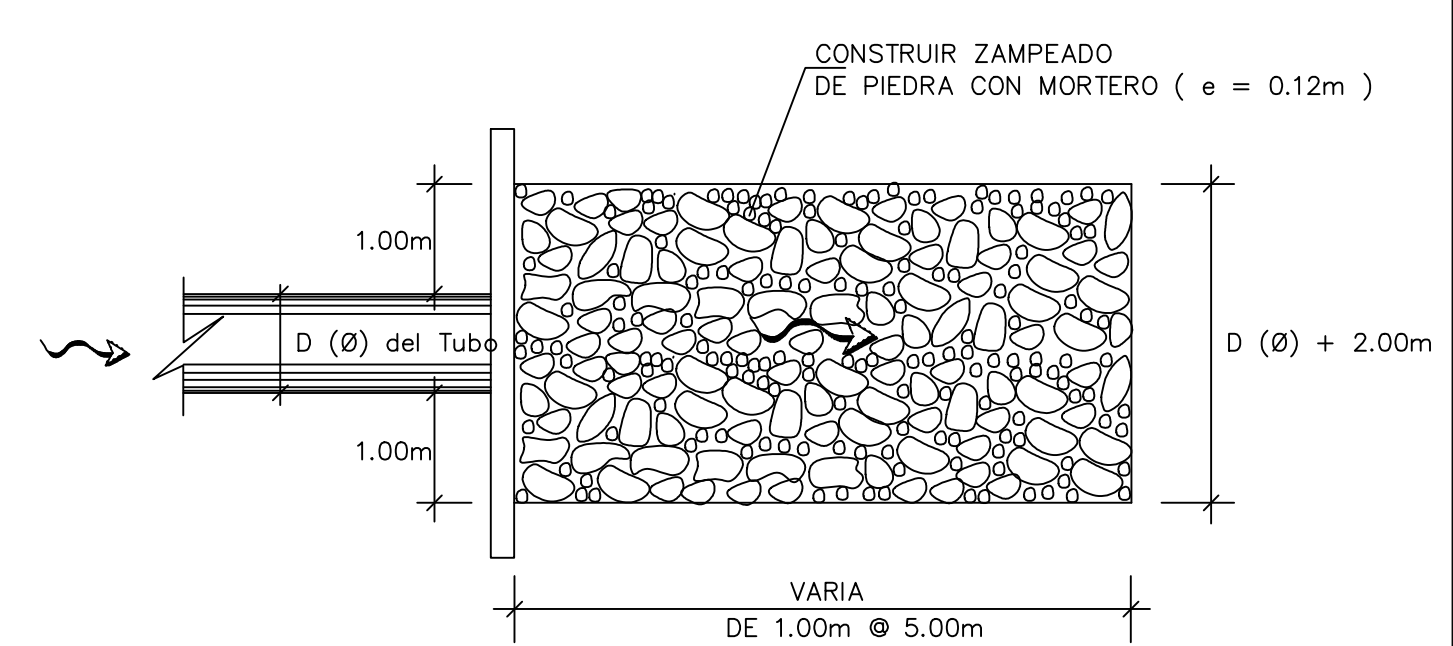

PLANTA

DETALLE DE ZAMPEADO EN SALIDA O ENTRADA DE TUBO