


LOCALIZACION REGIONAL ESCALA: 1/25000

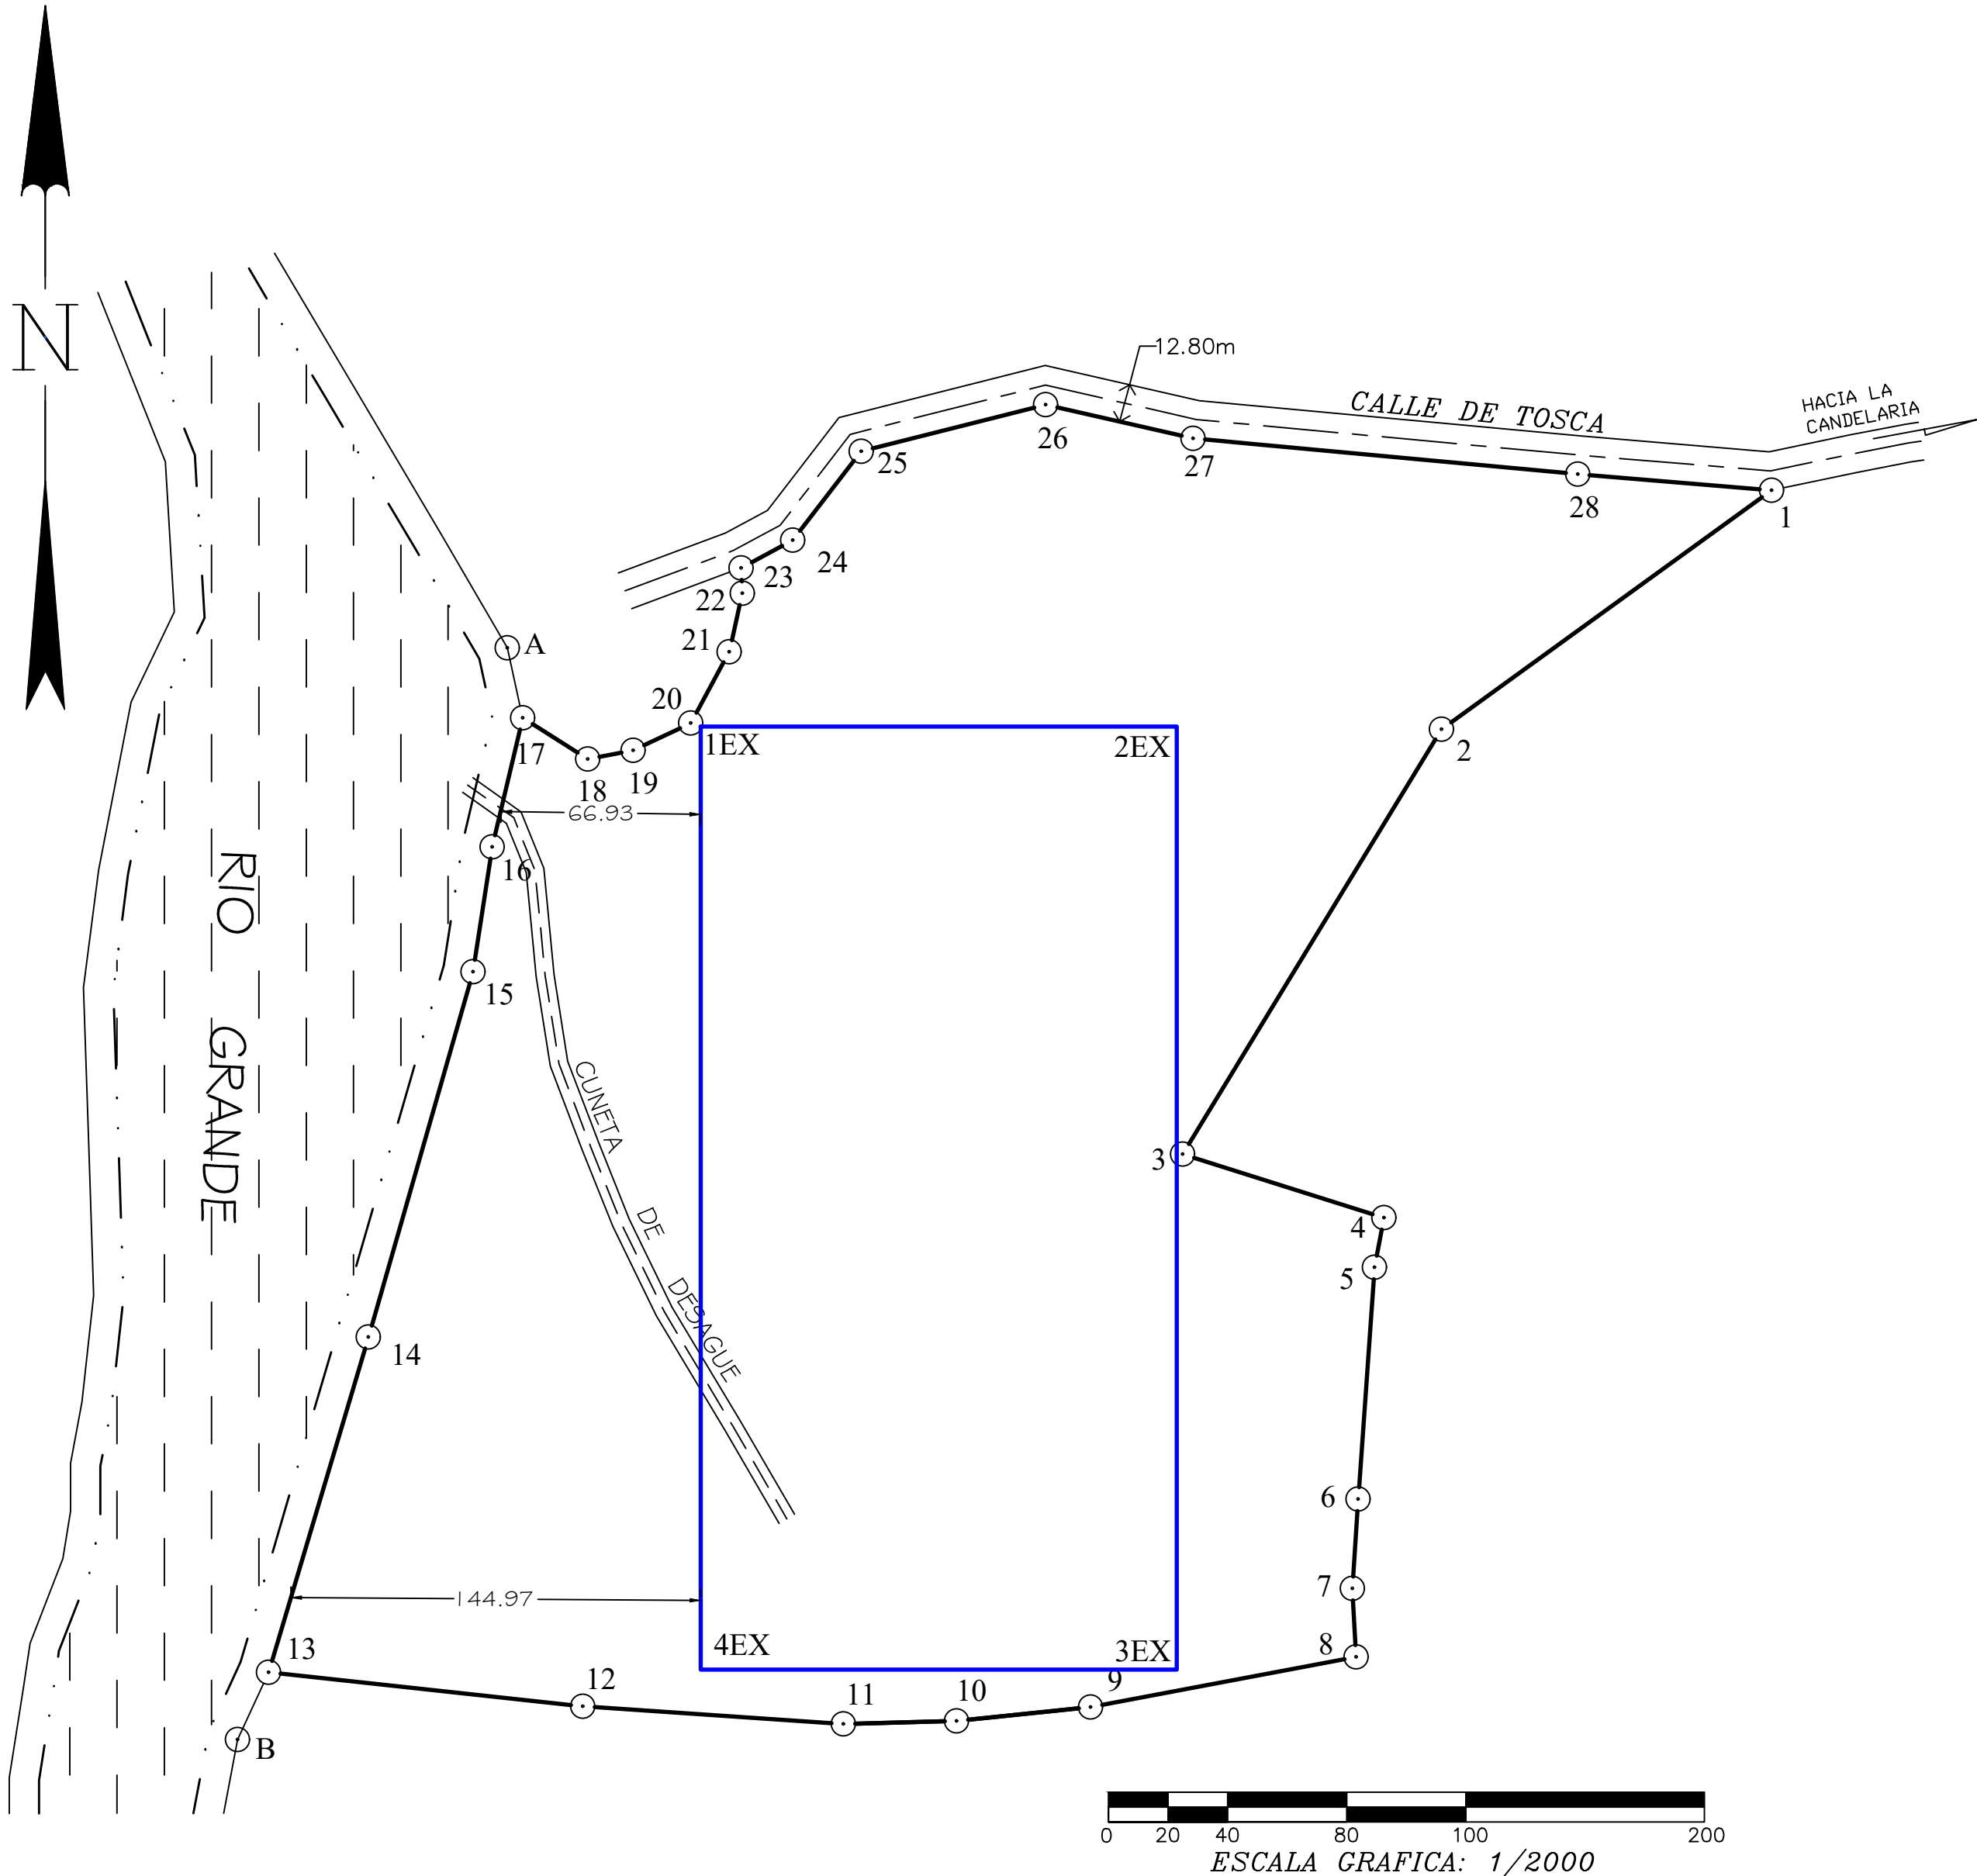

DATOS DE CAMO DEL POLIGONO			
DE LA FINCA N° 28490			
COORDENADAS DATUM WGS-84			
PTO	NORTE	ESTE	DESCRIPCION
1	933525.705	554916.314	PIN -1 FM
2	933445.464	554805.532	PIN -2 FM
3	933302.845	554718.648	PIN -3 FM
4	933281.524	554786.204	PIN -4 FM
5	933264.913	554783.09	PIN -5 FM
6	933187.128	554777.583	PIN -6FM
7	933157.092	554775.614	PIN -7 FM
8	933134.087	554776.881	PIN -8 FM
9	933117.278	554687.782	PIN -9 FM
10	933112.652	554642.759	PIN -11 FM
11	933111.614	554604.834	PIN -12 FM
12	933117.552	554517.355	PIN -2 FM
13	933128.943	554411.928	PIN -13 FM
14	933241.45	554445.432	PIN -14 FM
15	933364.099	554480.523	PIN -15 FM
16	933406.011	554486.937	PIN -16 FM
17	933449.317	554497.174	PIN -17 FM
18	933435.514	554518.994	PIN -18 FM
19	933438.389	554534.307	PIN -19 FM
20	933447.515	554553.597	PIN -20 FM
21	933471.436	554566.522	PIN -21 FM
22	933491.105	554570.901	PIN -22 FM
23	933499.647	554570.53	PIN -23 FM
24	933508.939	554587.799	PIN -24 FM
25	933538.791	554610.774	PIN -25 FM
26	933554.423	554672.702	PIN -26 FM
27	933543.101	554722.204	PIN -27 FM
28	933531.131	554851.24	PIN -28 FM

DATOS DE CAMO POLIGONO DE EXTRACCION			
COORDENADAS DATUM WGS-84			
PTO	NORTE	ESTE	DESCRIPCION
1EX	933446.425	554556.899	AREA EXTRACCION
2EX	933446.425	554716.697	AREA EXTRACCION
3EX	933129.865	554716.697	AREA EXTRACCION
4EX	933129.865	554556.899	AREA EXTRACCION
AREA: 5 HA 0585 M² 57 DM²			

DATOS DE COORDENADAS DE BORDE DE RIO			
COORDENADAS DATUM WGS-84			
PTO	NORTE	ESTE	DESCRIPCION
A	933472.785	554492.045	BORDE DE RIO
17	933449.317	554497.174	BORDE DE RIO
16	933406.011	554486.937	BORDE DE RIO
15	933364.099	554480.523	BORDE DE RIO
14	933241.450	554445.432	BORDE DE RIO
13	933128.943	554411.928	BORDE DE RIO
B	933106.383	554401.519	BORDE DE RIO

ESTRUCTURAS CERCA DE LA EXTRACCION				
COORDENADAS DATUM WGS-84				
PTO	NORTE	ESTE	DESCRIPCION	DISTANCIA
1	933549.778	555239.609	CASA AL NORTE - ESTE	561.75
2	933179.611	554968.435	GALERA DE ORDENO	254.63
3	933142.549	555164.461	CASA AL SUR - ESTE	450.30

REPUBLICA DE PANAMA
PROVINCIA: COCLE DISTRITO: PENONOME
CORREGIMIENTO: RIO GRANDE LUGAR: LA CANDELARIA

PLANO REPRESENTATIVO DE LA FINCA N° 28490, CODIGO DE UBICACION N° 2507, PROPIEDAD DEDANIEL ABAD STANZIOLA TUON, DONDE SE GEO REFERENCIA CADA VERTICE DE SU FINCA MADRE, COMO EL AREA QUE SE ASIGNA COMO AREA DE EXTRACCION

AREA: 12Has+9443.78m²

PROFESIONAL RESPONSABLE