

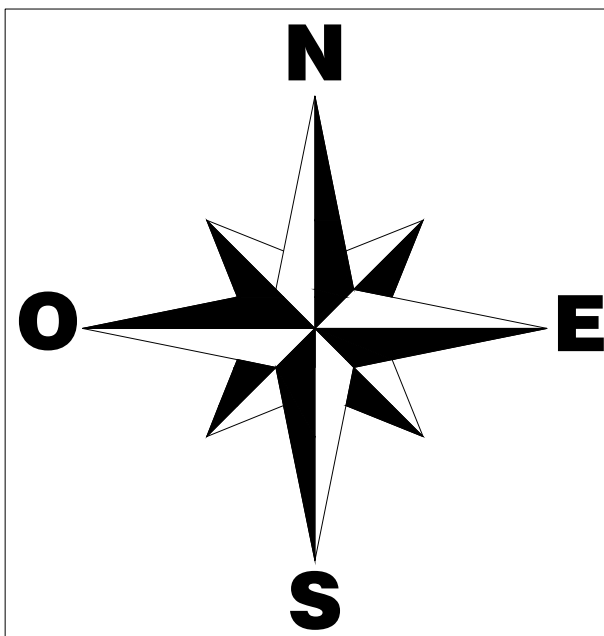


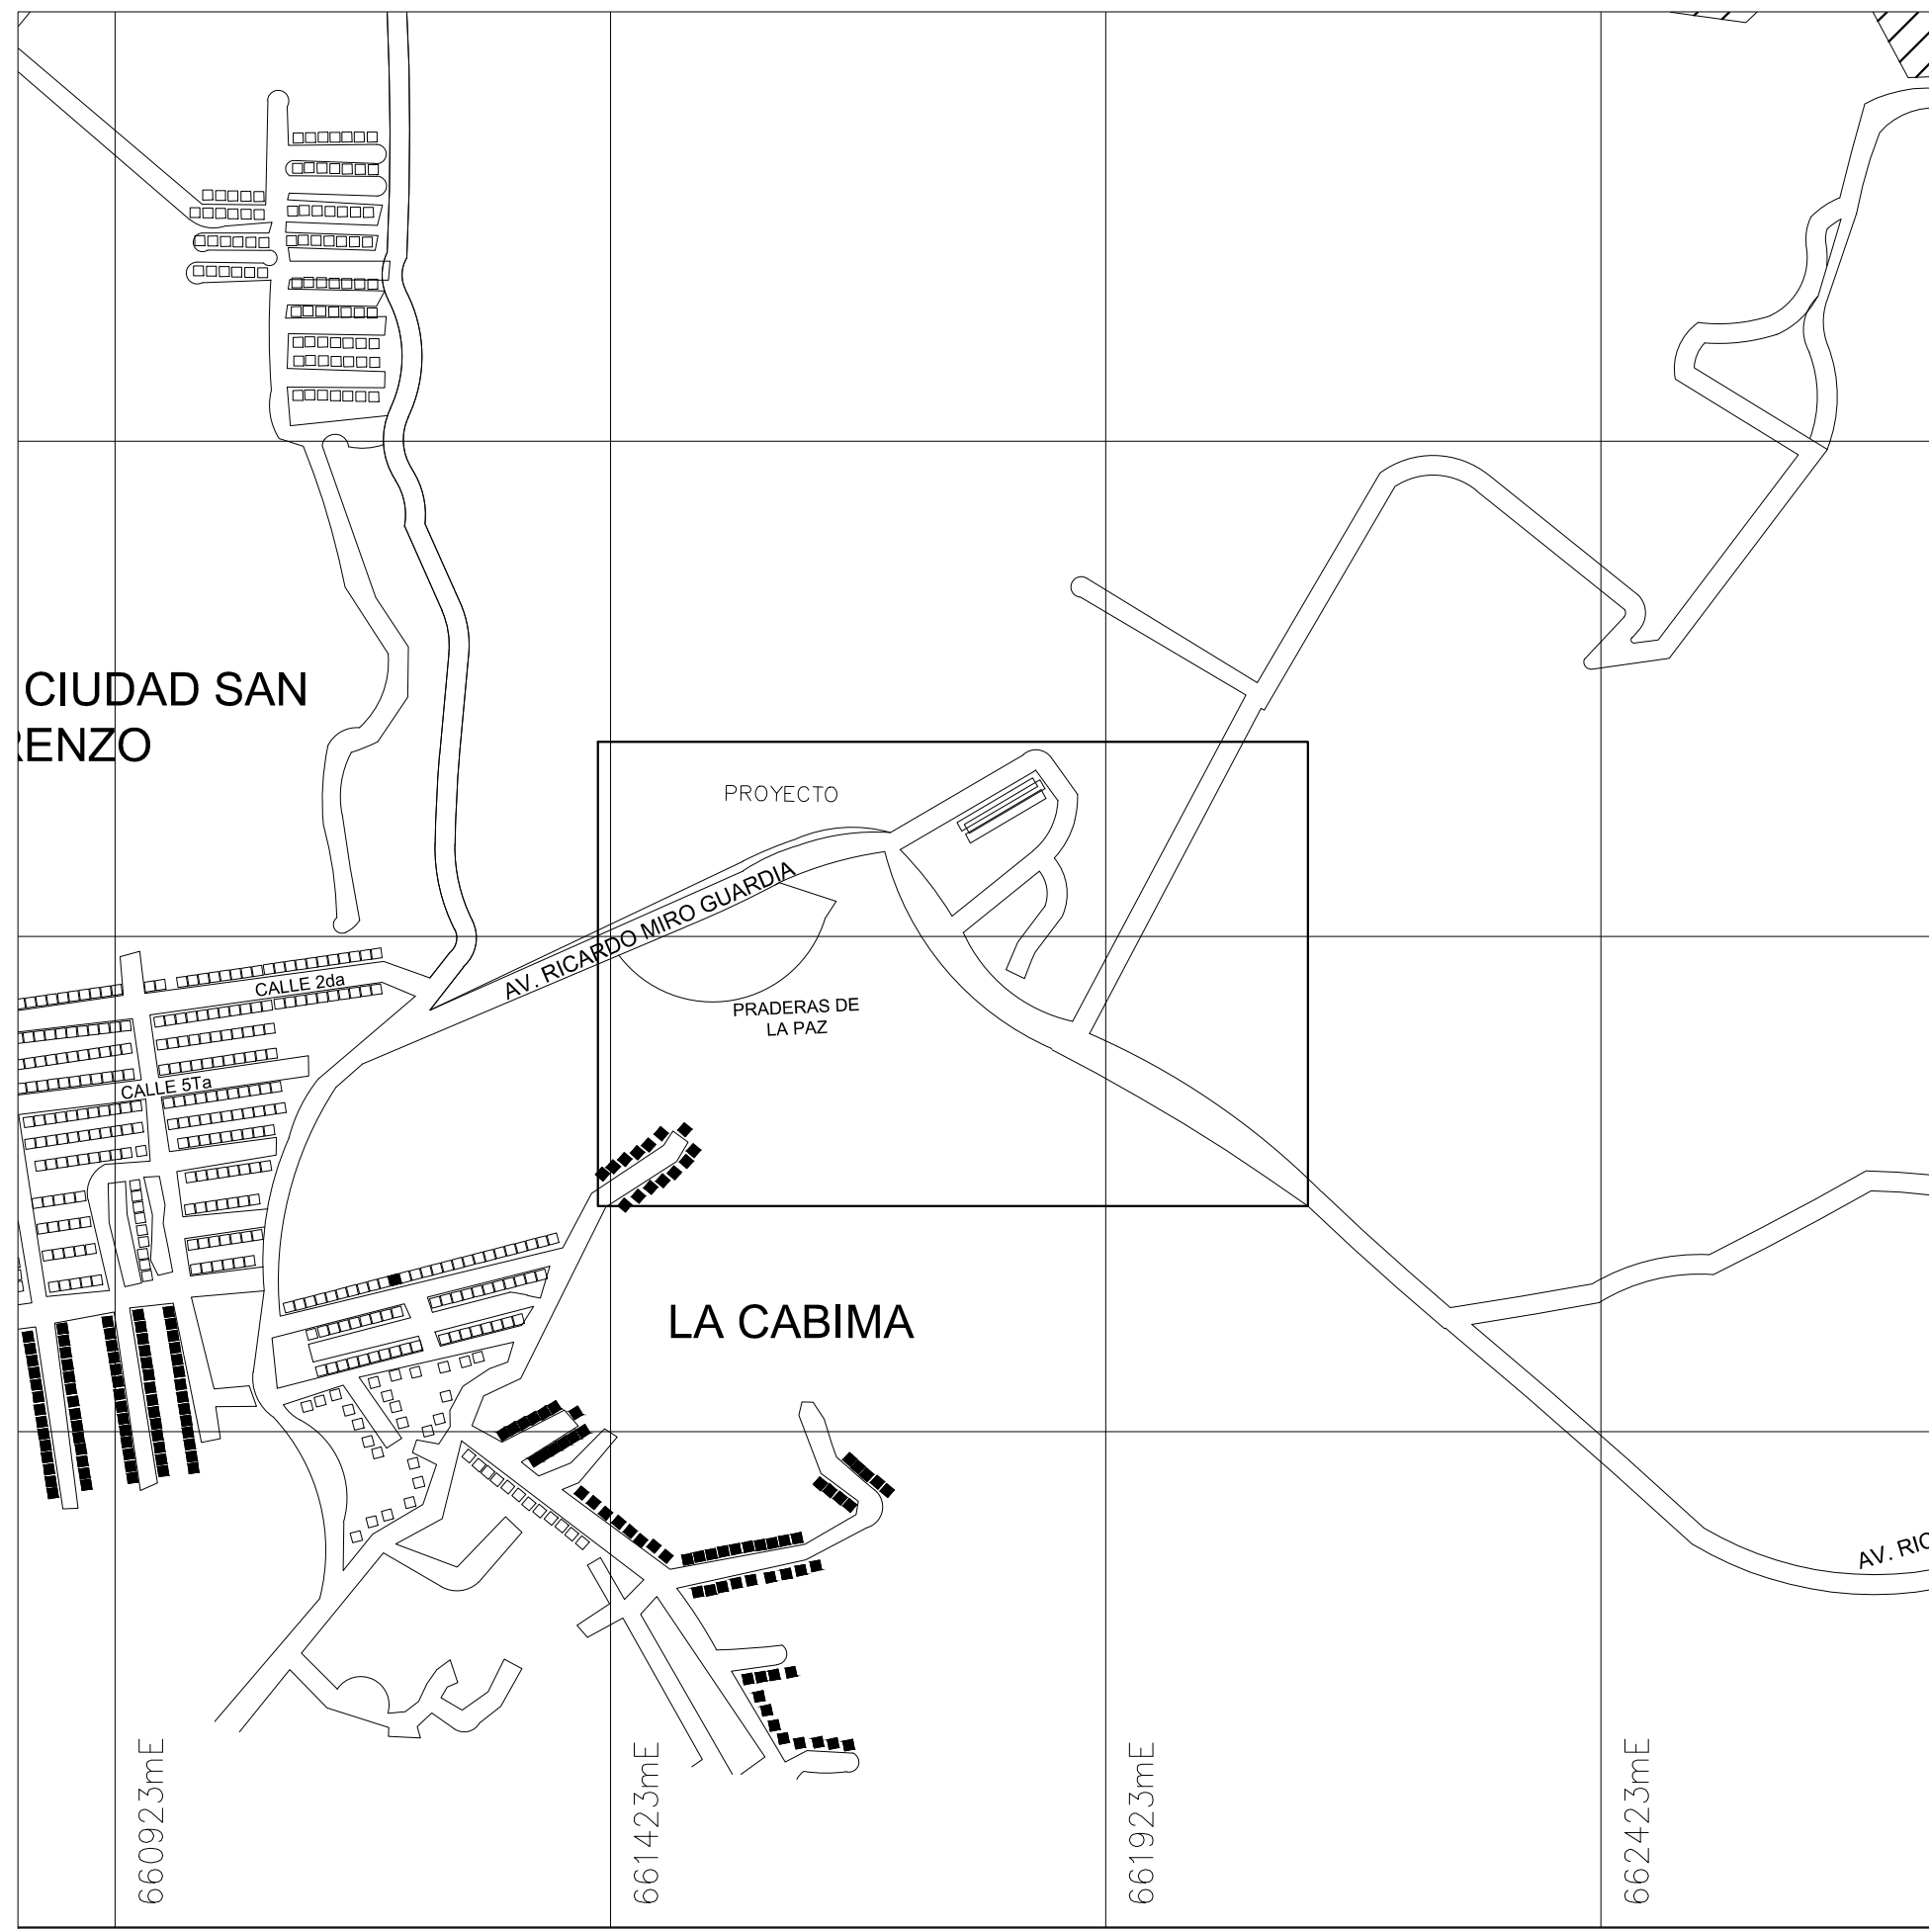

LAS CUMBRES - CIUDAD RESIDENCIAL
CAMPAMENTO DE OBRA
ÁREA: 11.420,56 m2

VERTICE	ESTE	NORTE	Latitud	Longitud
V-1	662.133.93	1.010.007.37	9°8'2.68"	-79°31'28.27"
V-2	662.104.00	1.010.023.44	9°8'3.21"	-79°31'29.25"
V-3	662.058.67	1.010.044.60	9°8'3.90"	-79°31'30.72"
V-4	662.018.11	1.010.056.25	9°8'4.29"	-79°31'32.03"
V-5	661.966.13	1.010.075.45	9°8'4.92"	-79°31'33.73"
V-6	661.955.63	1.010.078.42	9°8'5.02"	-79°31'34.09"
V-7	661.962.28	1.010.092.98	9°8'5.47"	-79°31'33.86"
V-8	661.980.78	1.010.140.18	9°8'7.03"	-79°31'33.26"
V-9	661.990.06	1.010.136.31	9°8'6.90"	-79°31'32.93"
V-10	662.013.62	1.010.128.41	9°8'6.57"	-79°31'32.18"
V-11	662.062.51	1.010.108.78	9°8'6.98"	-79°31'30.58"
V-12	662.081.46	1.010.100.60	9°8'6.72"	-79°31'29.96"
V-13	662.100.41	1.010.092.42	9°8'6.45"	-79°31'29.34"
V-14	662.124.60	1.010.080.65	9°8'6.06"	-79°31'28.557"
V-15	662.140.04	1.010.072.36	9°8'4.80"	-79°31'28.03"

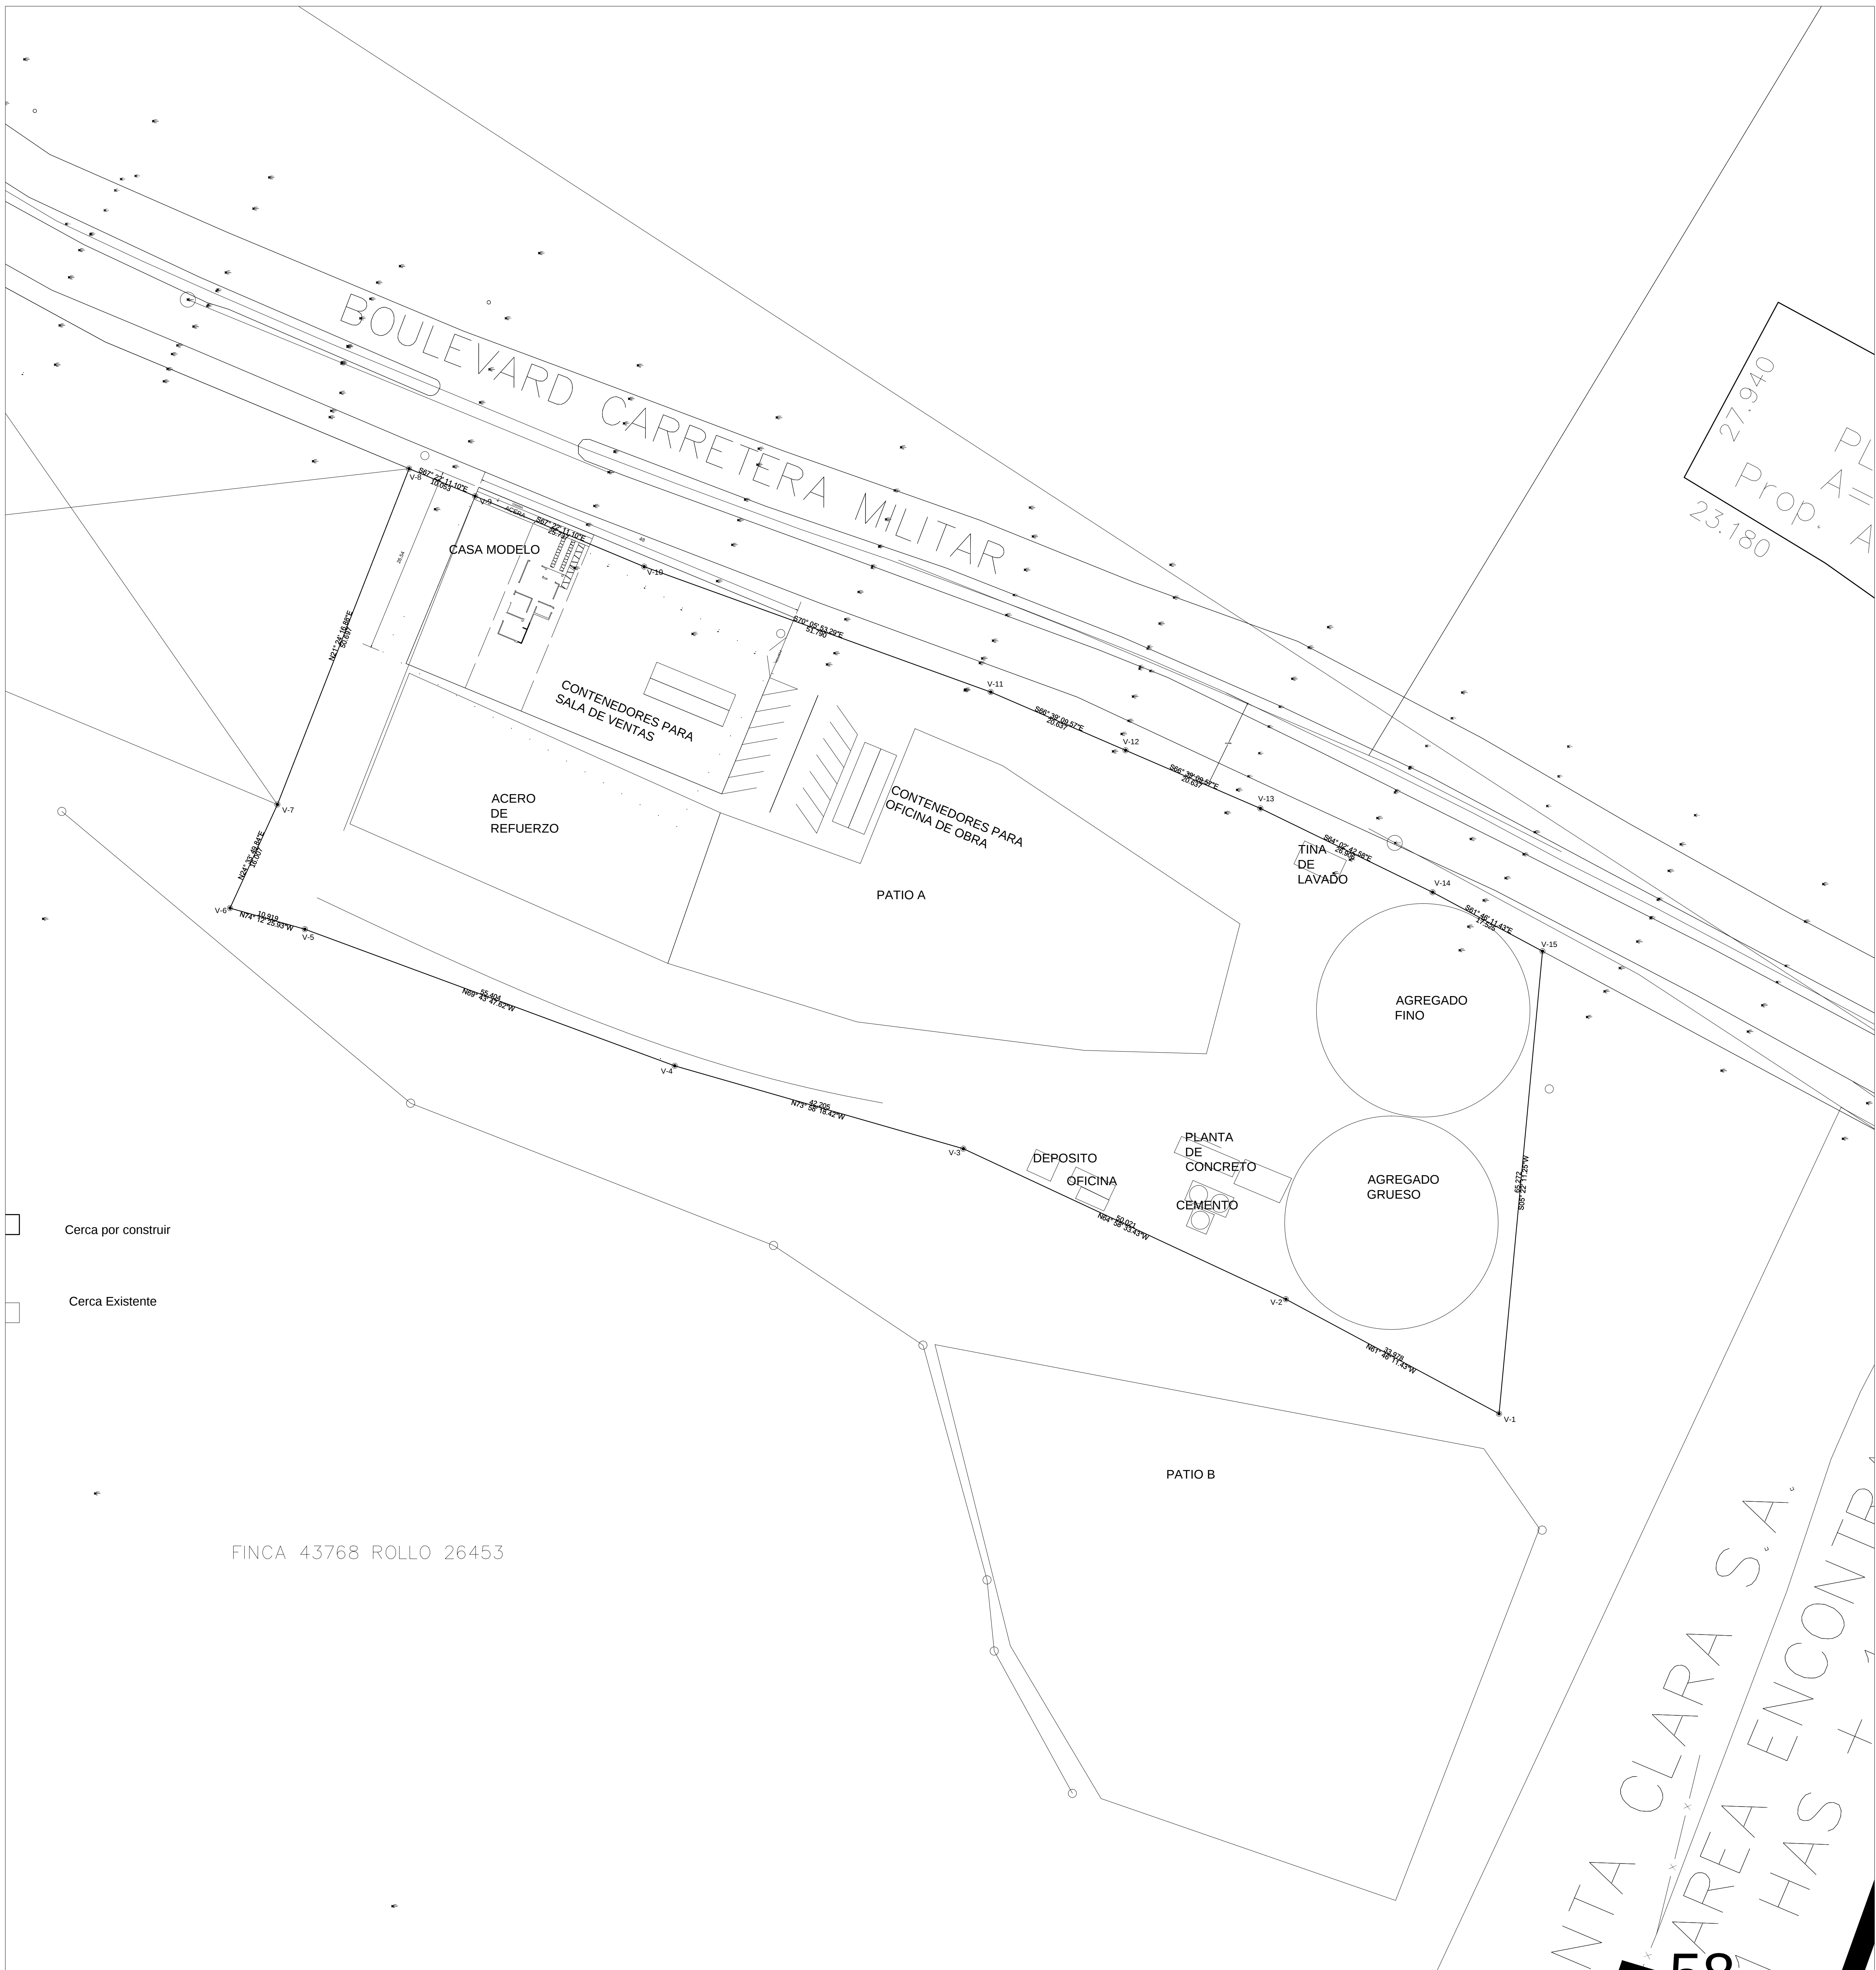

LOCALIZACION DE PATIO DE OPERACIONES

ESC: INDICADA

REVISIONES		OBSERVACIONES
Nº	Revisado	Explicación
01		
02		
03		
04		
05		
06		
07		
08		
09		

FIRMAS	
REPRESENTANTE LOCAL	PROFESIONAL COORD
Arg. MARIO TAMAYO Pm. CIVIL-00000741	Arg. KENIA MONTESERRE Licencia 2004-001-0113



PROYECTO
CIUDAD RESIDENCIAL
CUMBRE AZUL
(ALTOS DE LAS CUMBRES)
UBICACION:
SECTOR LAS CUMBRES CORREMATO ALCALDE DIAZ
PICHIN DE TAMAYO, TUNJA
PROPIETARIO:
GRUPO ALTOS DE LAS CUMBRES S.A.

CONTENIDO:
PATIO DE OPERACIONES

FECHA GENERAL:	FECHA:
	JUNIO 2015
PROYECTO:	ESCALA:
	:5000
SECCION:	HORA: 18:00
FECHA:	01/01

DATOS DE FINCA:
FINCA No. 117787
CORREMATO ALCALDE DIAZ
PICHIN DE TAMAYO, TUNJA