


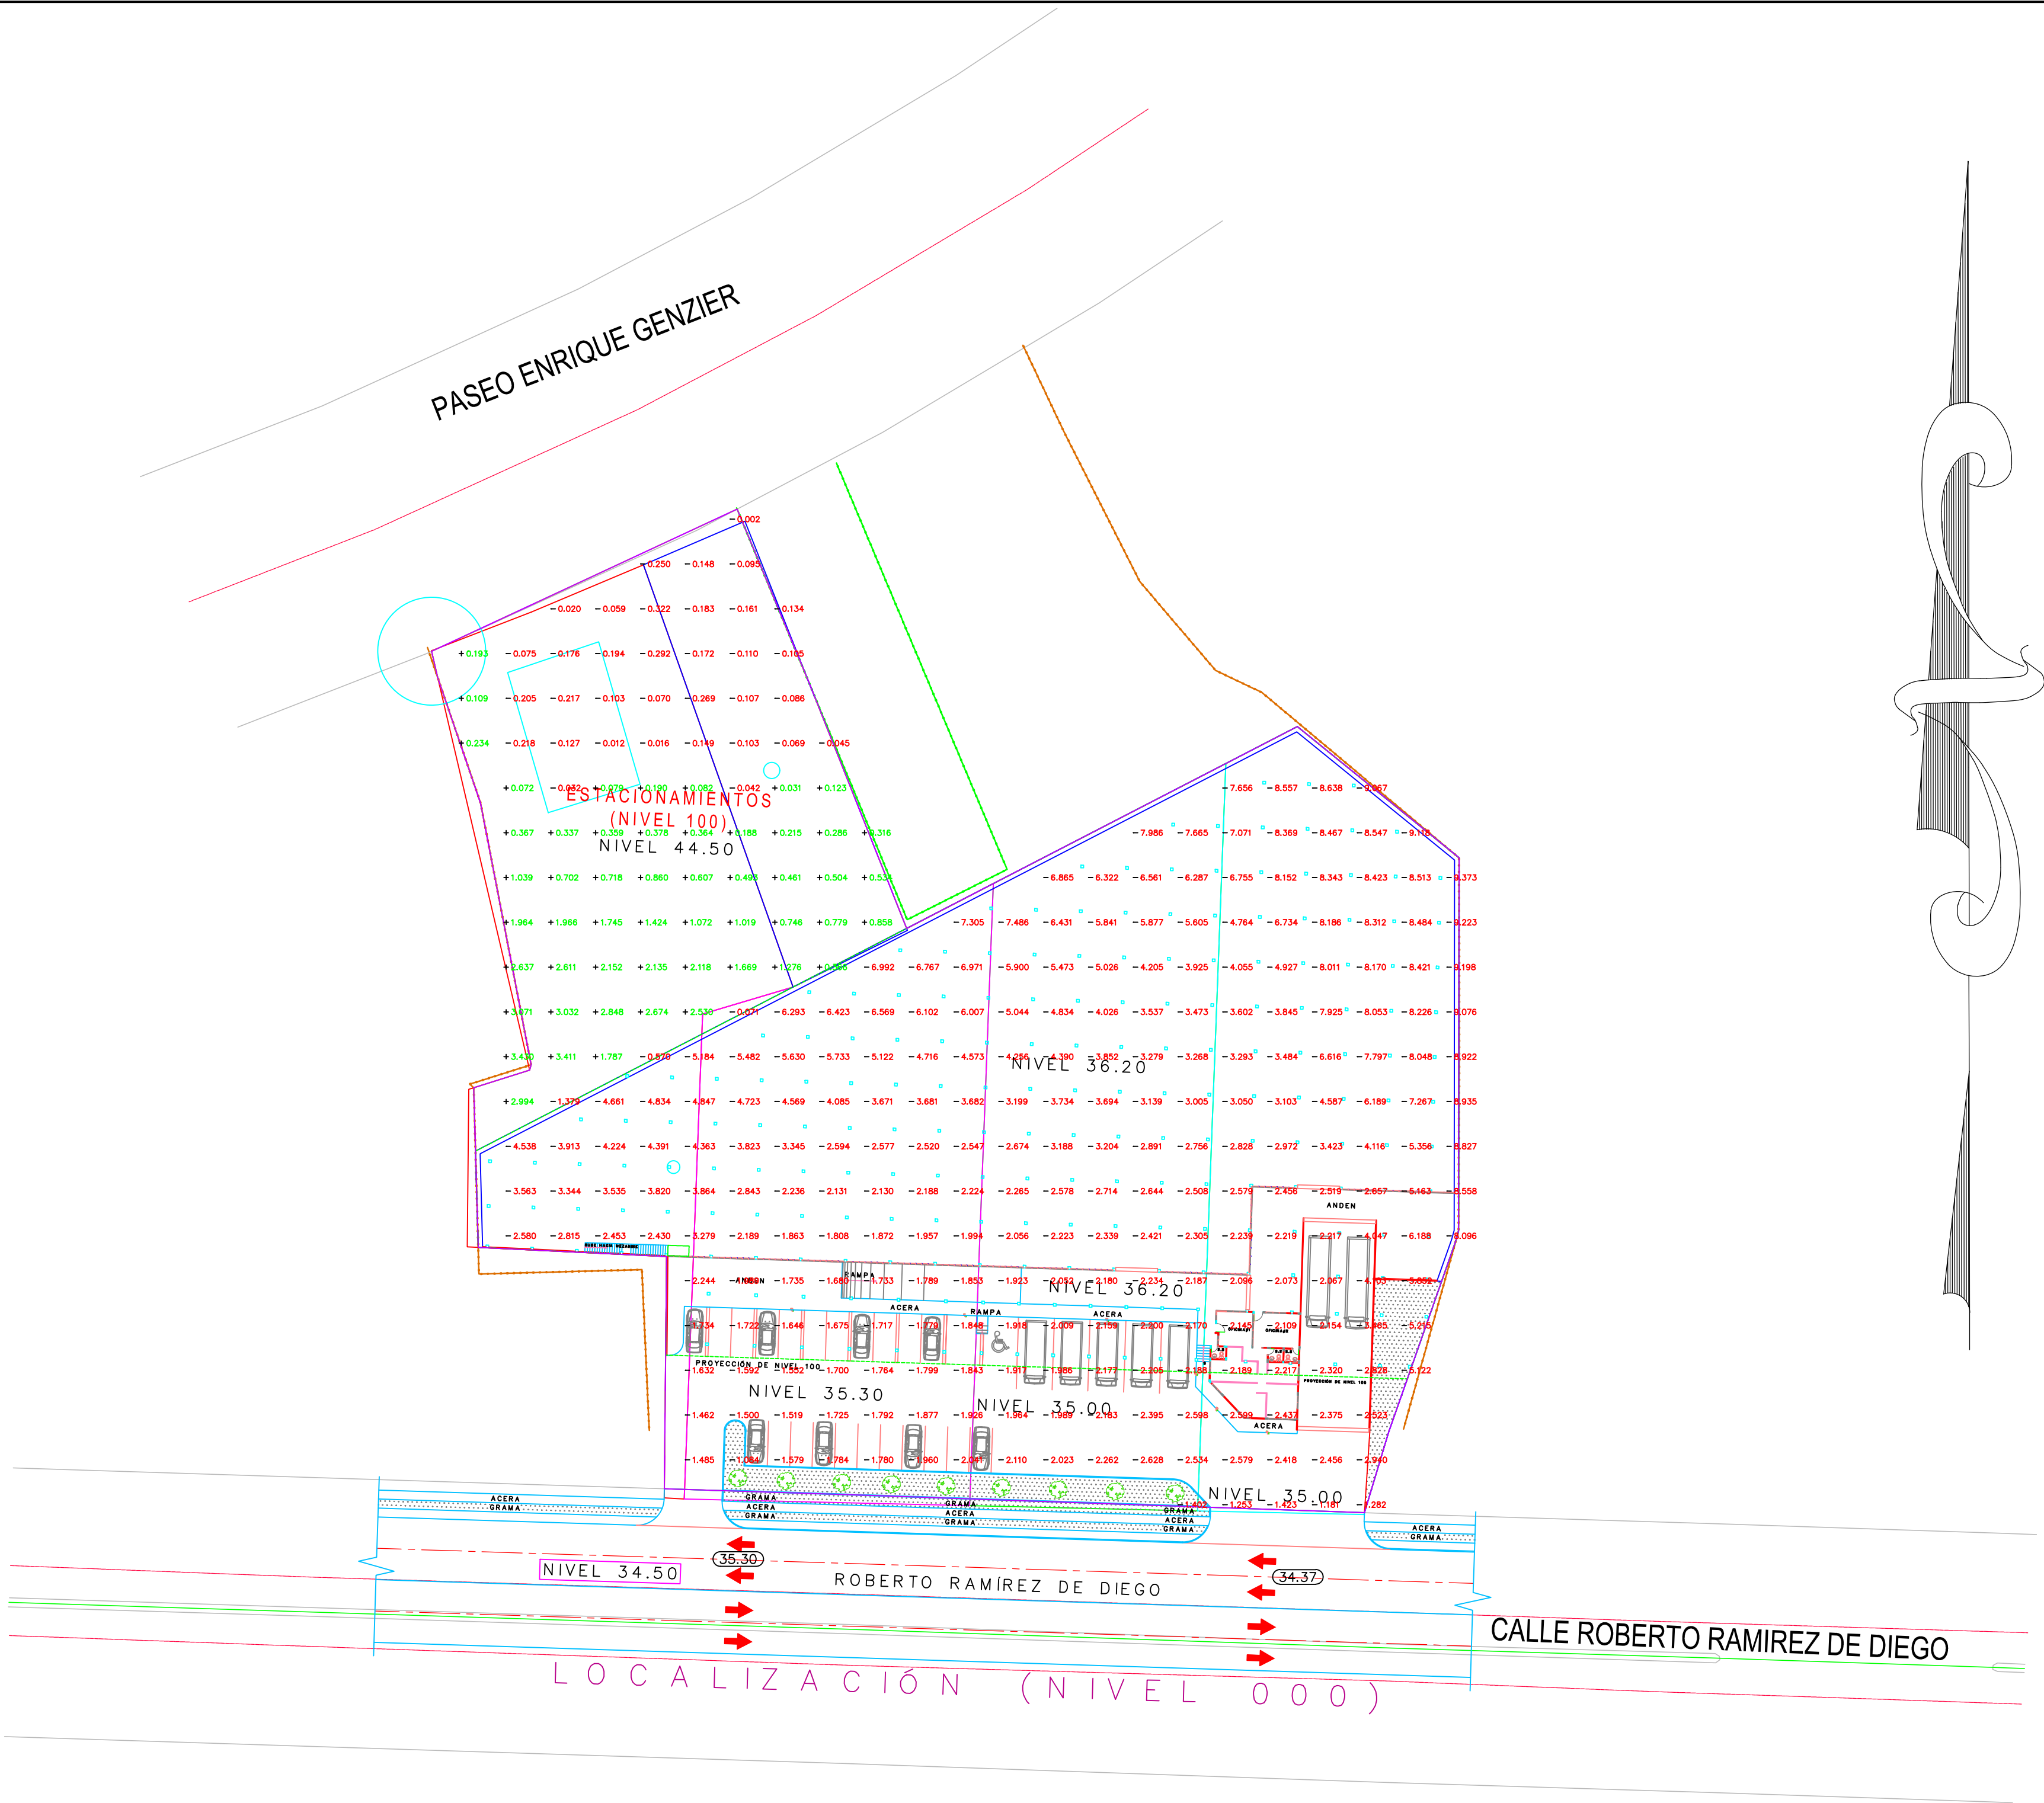

Resumen de desmonte y terraplén

Nombre	Factor en desmonte	Factor en terraplén	Área 2D	Desmonte	Terraplén	Neto
CALCULO DE VOLUMEN	1.250	1.250	8657.52metros cuadrados	31082.40 metro cúbico	1948.90 metro cúbico	29133.50 metro cúbico<Desmonte>
Totales			8657.52metros cuadrados	31082.40 metro cúbico	1948.90 metro cúbico	29133.50 metro cúbico<Desmonte>