


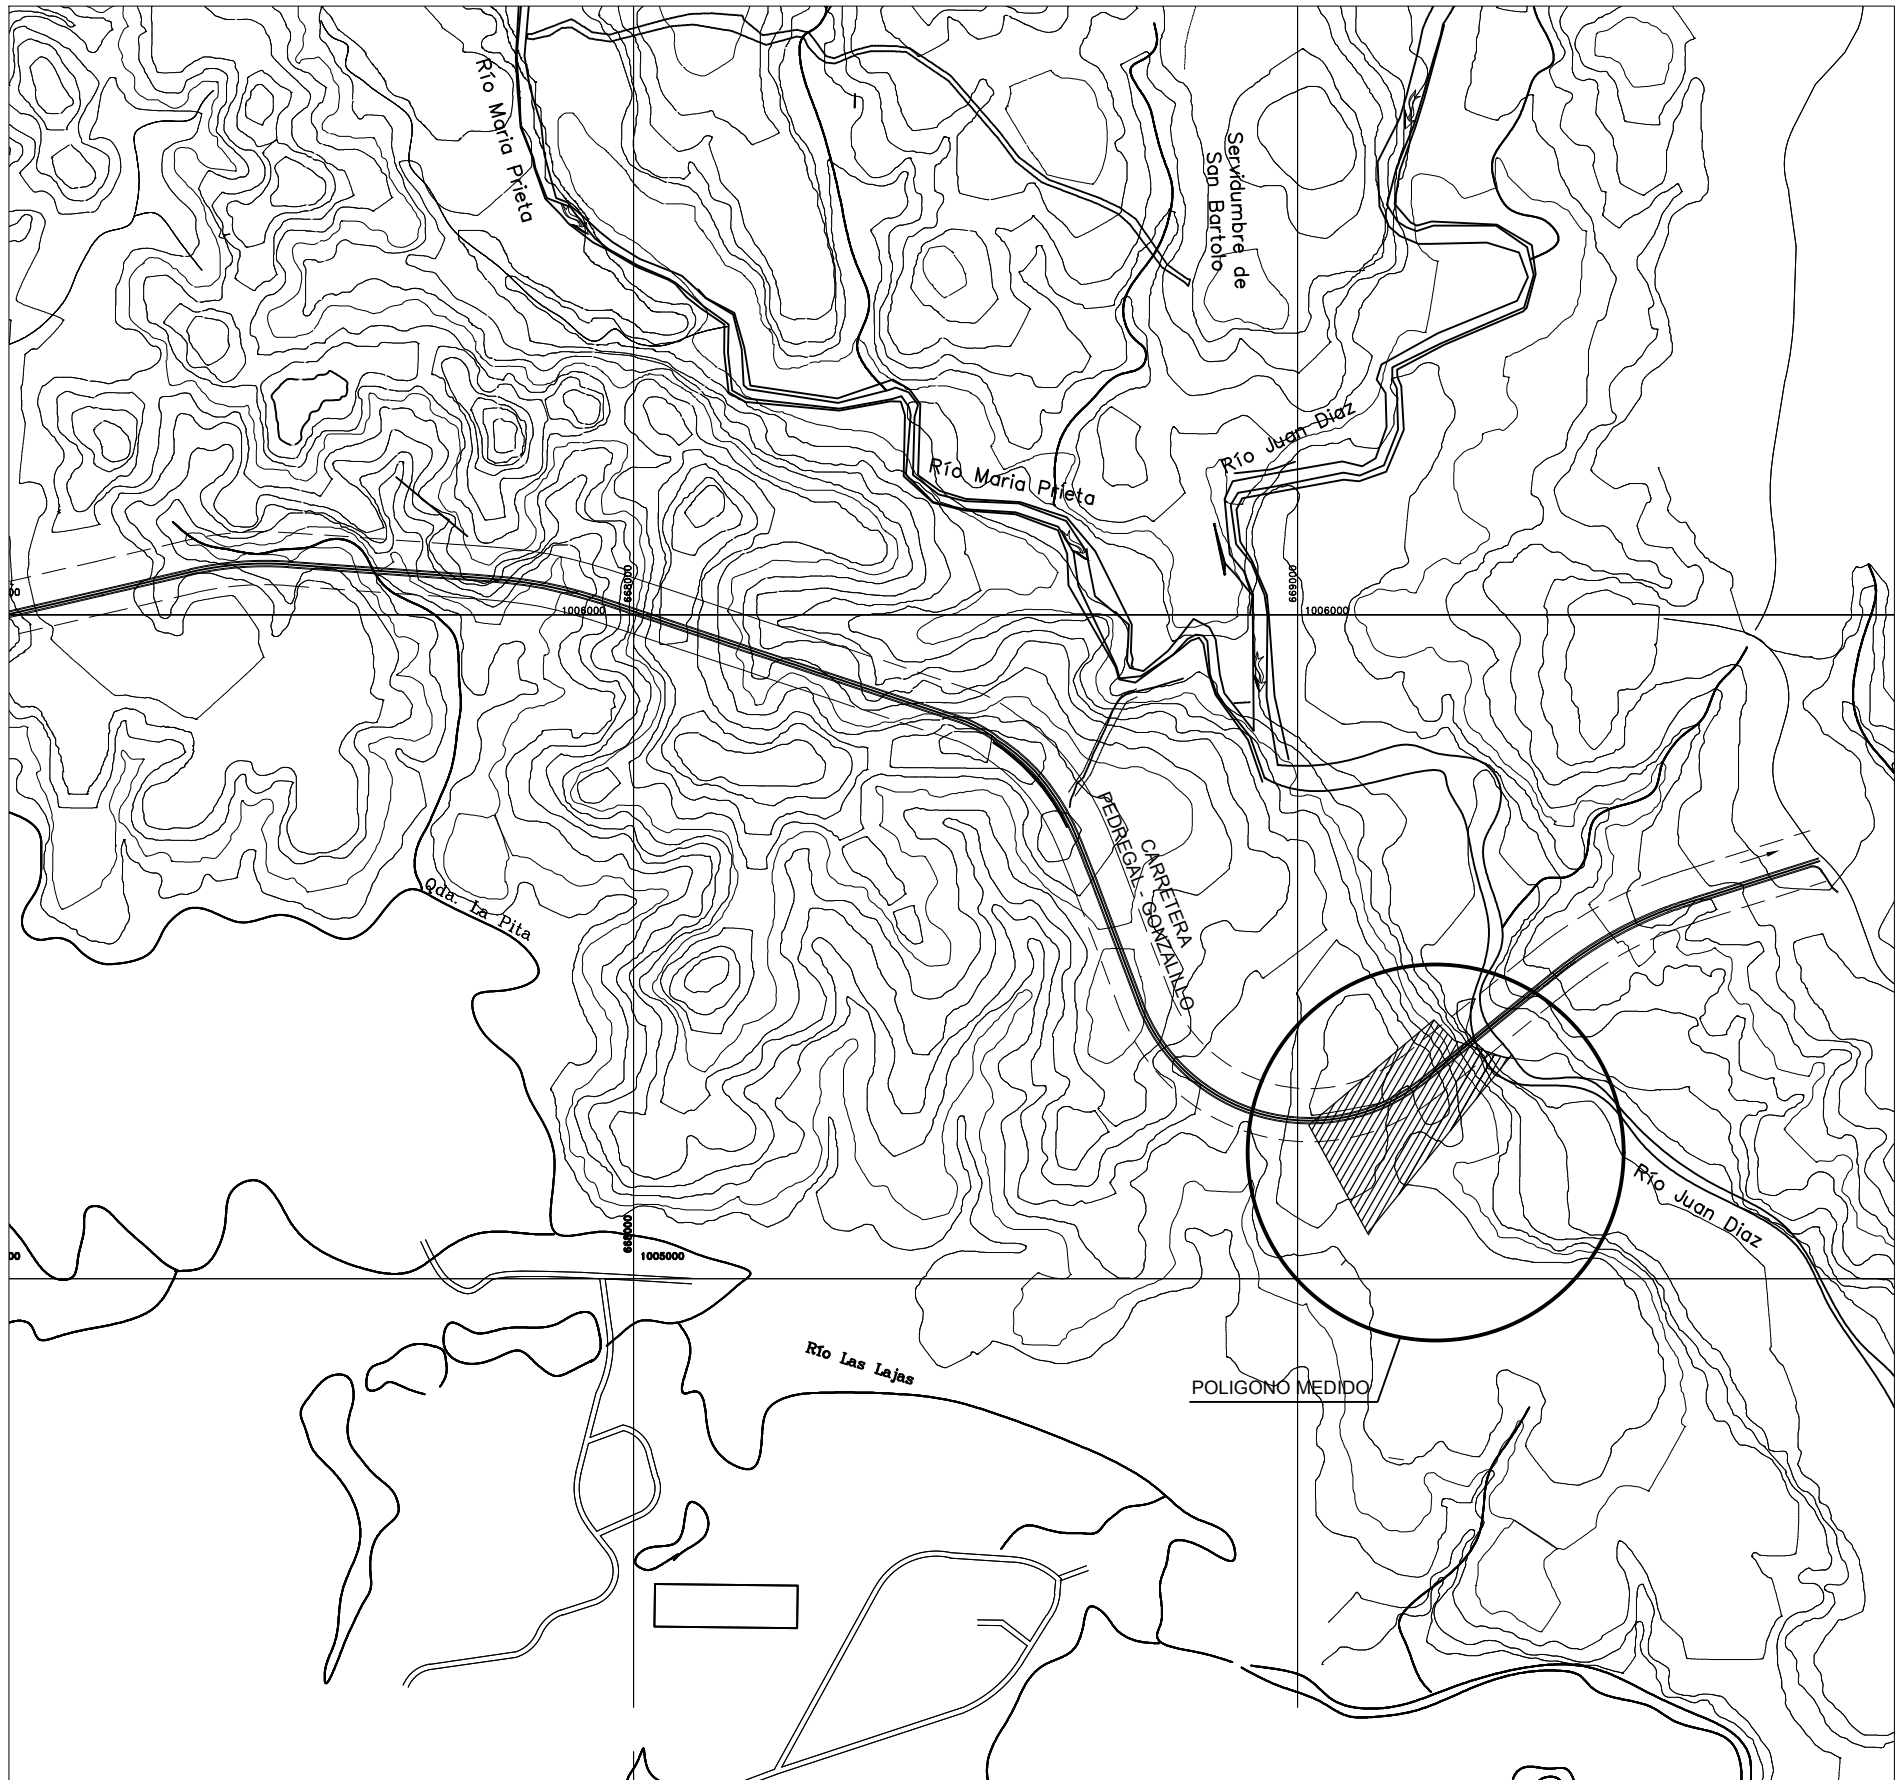

LOCALIZACIÓN REGIONAL
ESCALA 1:5000

DATOS GENERALES DE LA FINCA

FINCA No. 30840

TOMO: 754

FOLIO: 230

LOTE NO. 449

SUPERFICIE DE TERRENO: 4 HAS.+1125 M2

PROPIETARIO DEL TERRENO: ALTOS DEL GOLF, S.A.

NUVIA NAVARRO

REPRESENTANTE LEGAL

FIRMA

CÉDULA

VOLUMEN TOTAL:


CORTE: 95,373.01 M³

RELLENO: 49,852.60 M³

VOLUMEN DE LIMPIEZA: 5,220.12 M³

NOTA:

- PARA LOS EFECTOS DE LA LIMPIEZA SE CONSIDERO SE CONSIDERO UN ESPESOR DE 25 CM DE PROFUNDIDAD.
- EL RELLENO CONTEMPLA UN FACTOR DE 35% DE COMPACTACIÓN.

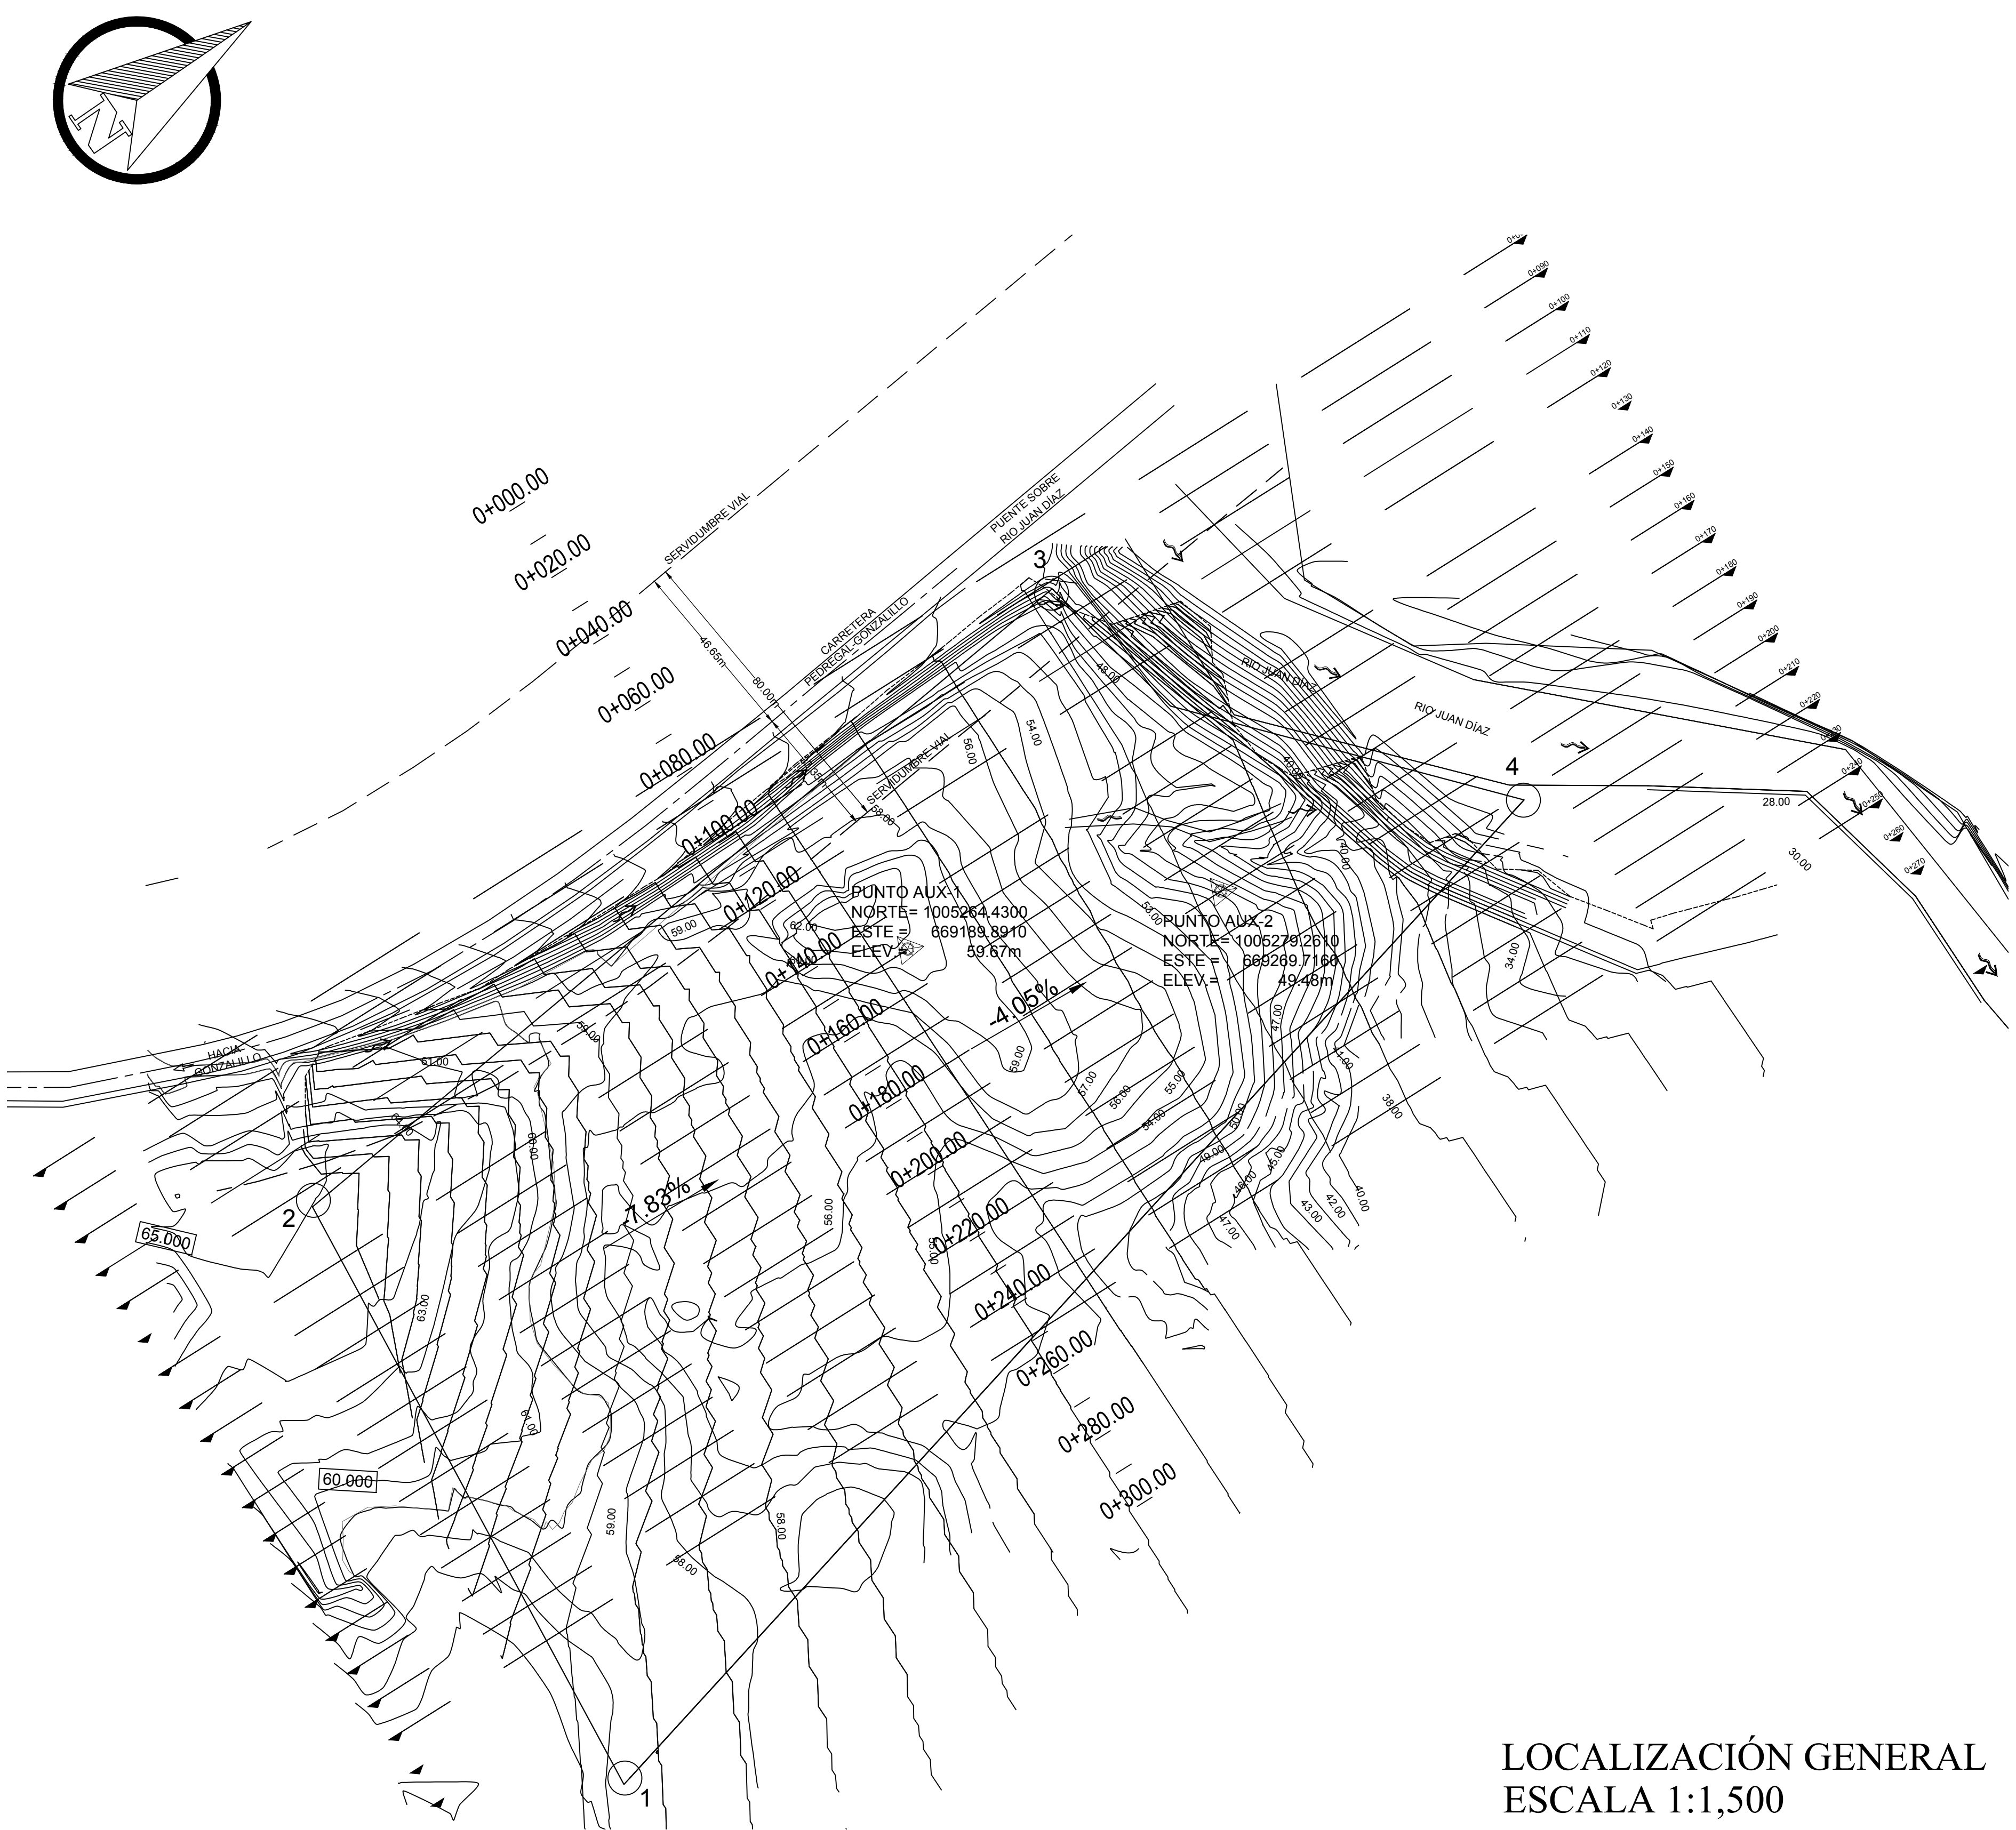

LOCALIZACIÓN GENERAL
ESCALA 1:1,500

INGENIERO MUNICIPAL

FECHA: ENERO 2016

PROYECTO:

PASEO DEL RÍO

UBICACIÓN:

VÍA PANAMÁ NORTE O GERARDO GONZÁLEZ VERNAZA,
CORREGIMIENTO DE ERNESTO CORDOBA CAMPOS,
DISTRITO DE PANAMÁ, PROVINCIA DE PANAMÁ

PROPIETARIO:

ALTOS DEL GOLF, S.A.

REPRESENTANTE LEGAL:

NUVIA NAVARRO

FIRMA:

CÉDULA:

CONTENIDO:

PLANTA LOCALIZACIÓN

CODIGO DE PROYECTO:	DISEÑO POR:
DIBUJO POR:	REVISADO POR:
FECHA:	HOJA:
ESCALA:	INDICADAS

A-1

MARCUS ENRIQUE SABONGE V.
ARQUITECTO
Licencia No 2012-001-070

F I R M A
Ley 15 del 26 de enero de 1959 Junta
Técnica de Ingeniería y Arquitectura

MARCUS
SABONGE
ARQUITECTURA

MARCUS SABONGE ARQUITECTURA
TEL: (001) 264-5553 | FAX: (001) 9675-2600
CIUDAD DE PANAMÁ, PANAMÁ | www.marcus-sabonge.com